

第3ゲート

駐車場
※一般15台
※車椅子使用者等6台

①メインスタンド

第2ゲート

③サブスタンド

④サブスタンド


②サブスタンド


第1ゲート

第4ゲート


新市民体育館

工事名称	清海市陸上競技場整備工事	名称	株式会社 国建
工事場所	清海市仲間地内(浦安)	資格者氏名	河野尚志
発注機関	清海市 都市建設部 まちづくり推進課 運動公園	登録番号	〒980-0801 宮城県仙台市青葉区大森1-1-1 145-110
設計年度	令和6年度	所在地	那覇市久茂地1丁目2番20号
工事年度	令和7年度	電話番号	098-662-1106
管理建築士	設計 監固	設計	
練印			

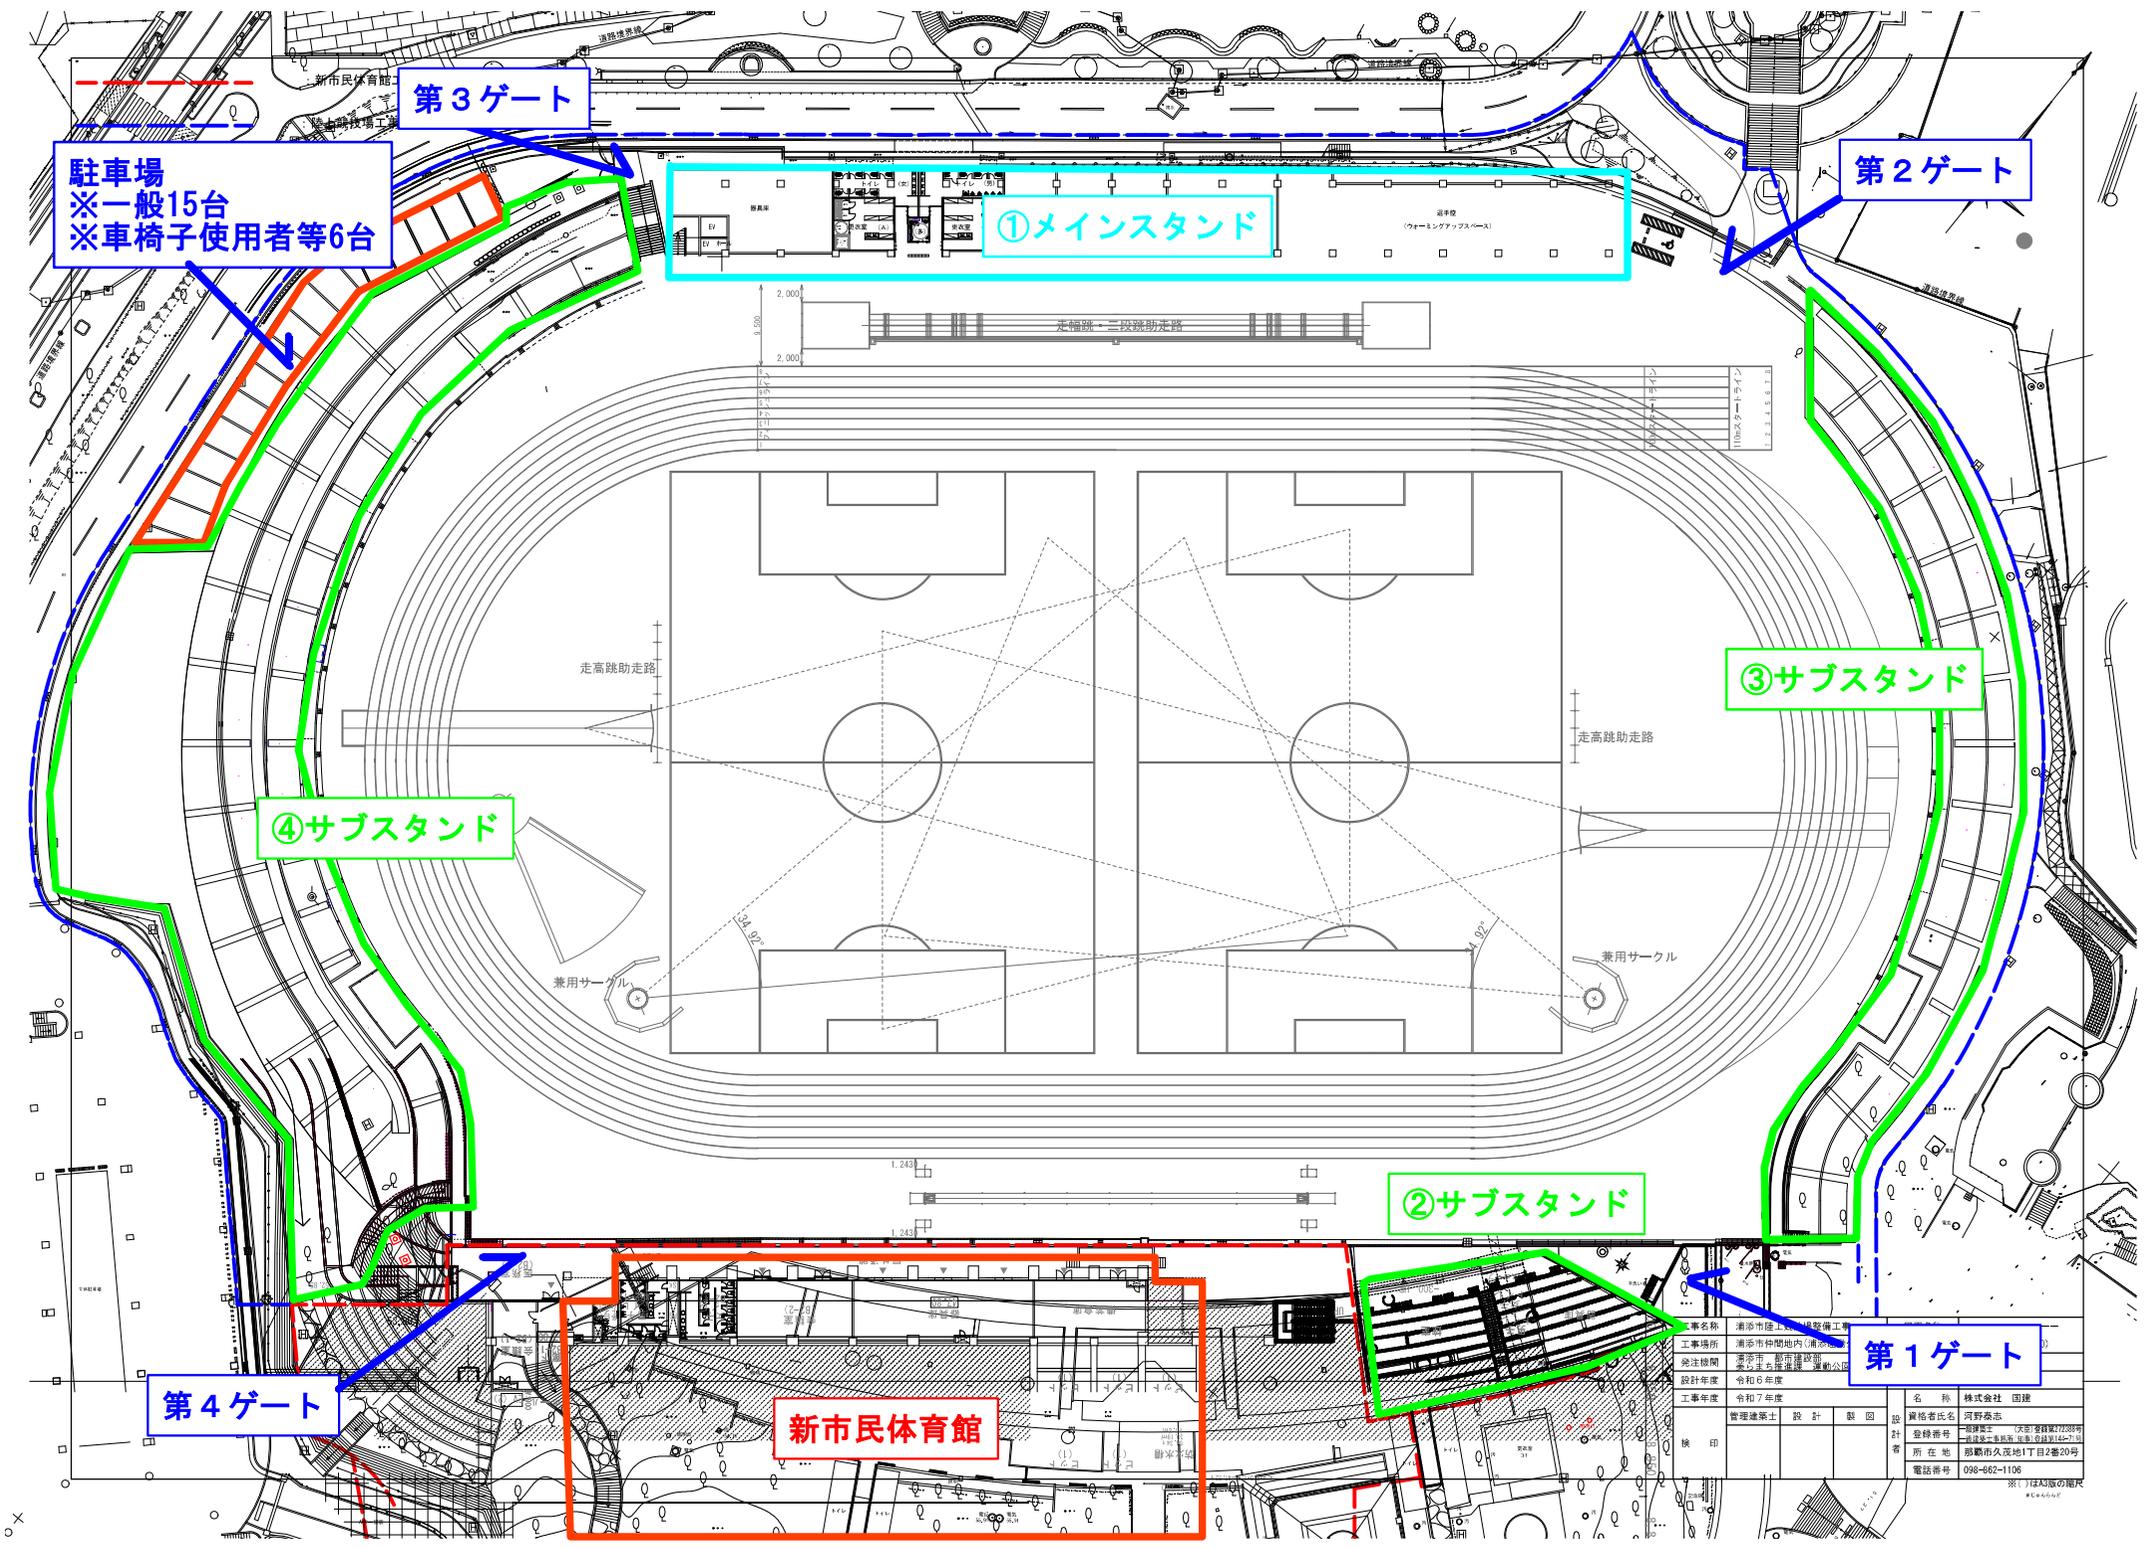


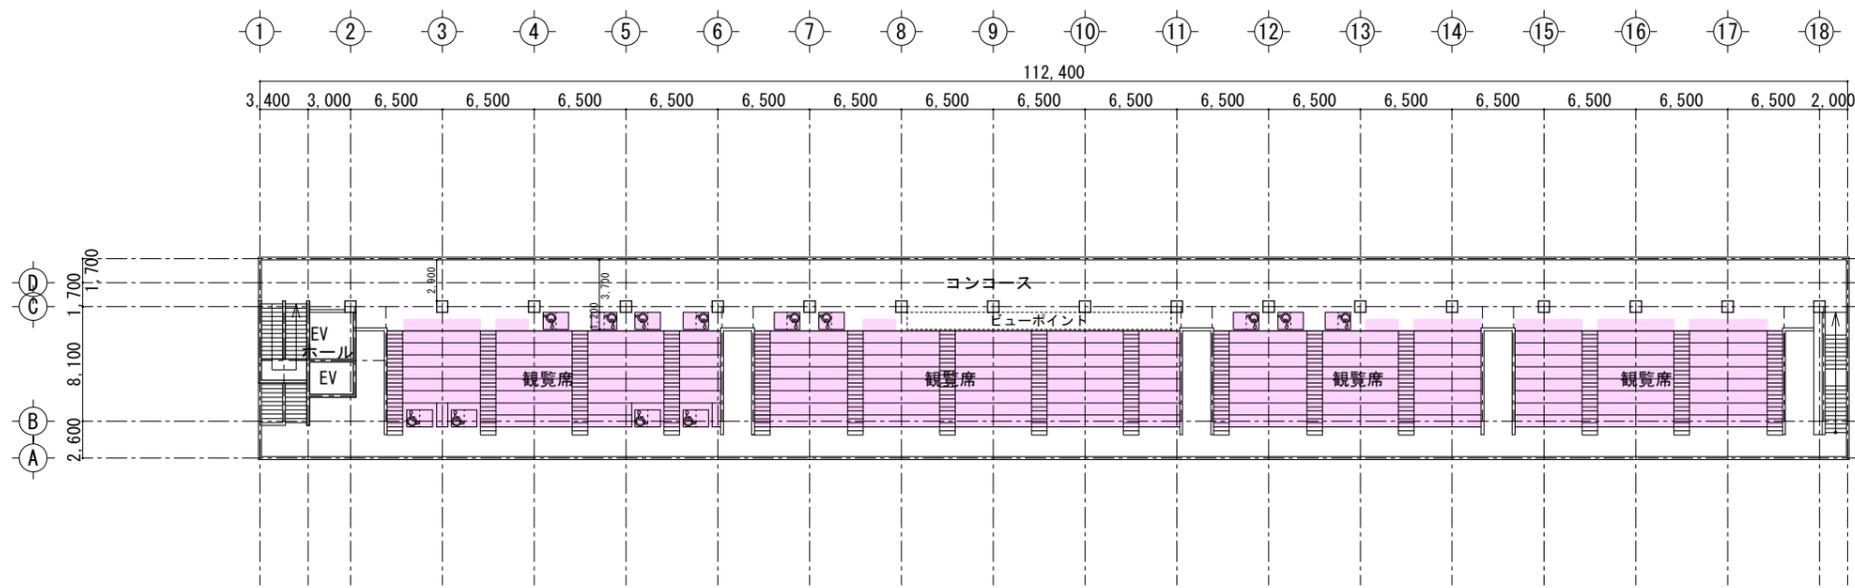

3階平面図 S=1/500

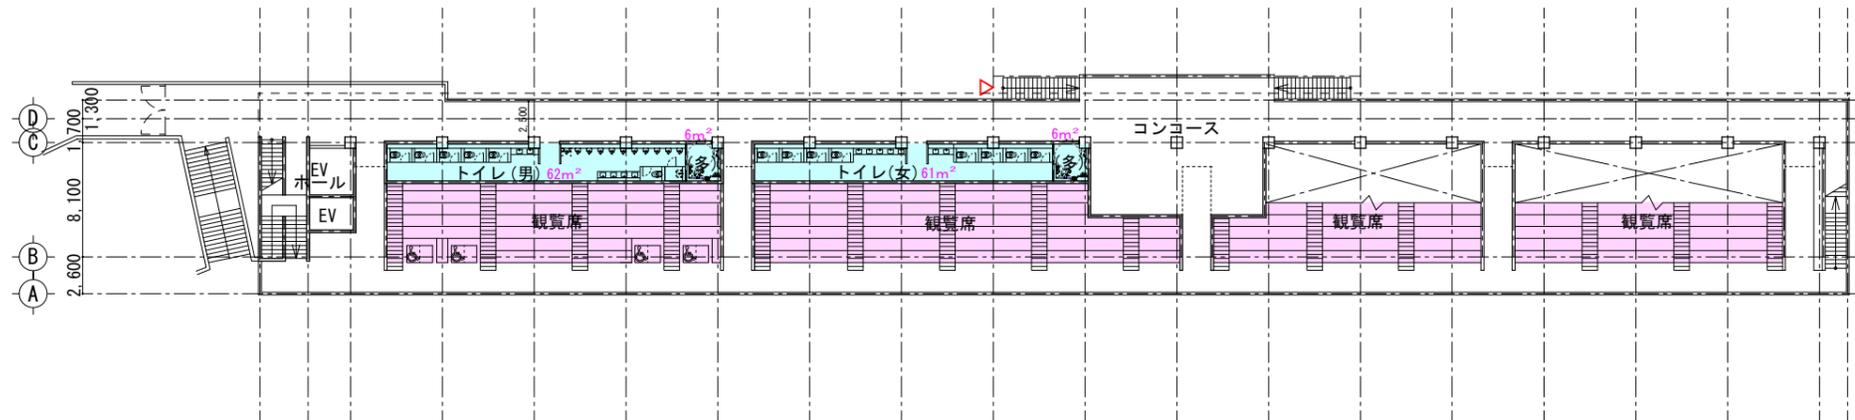

2階平面図 S=1/500

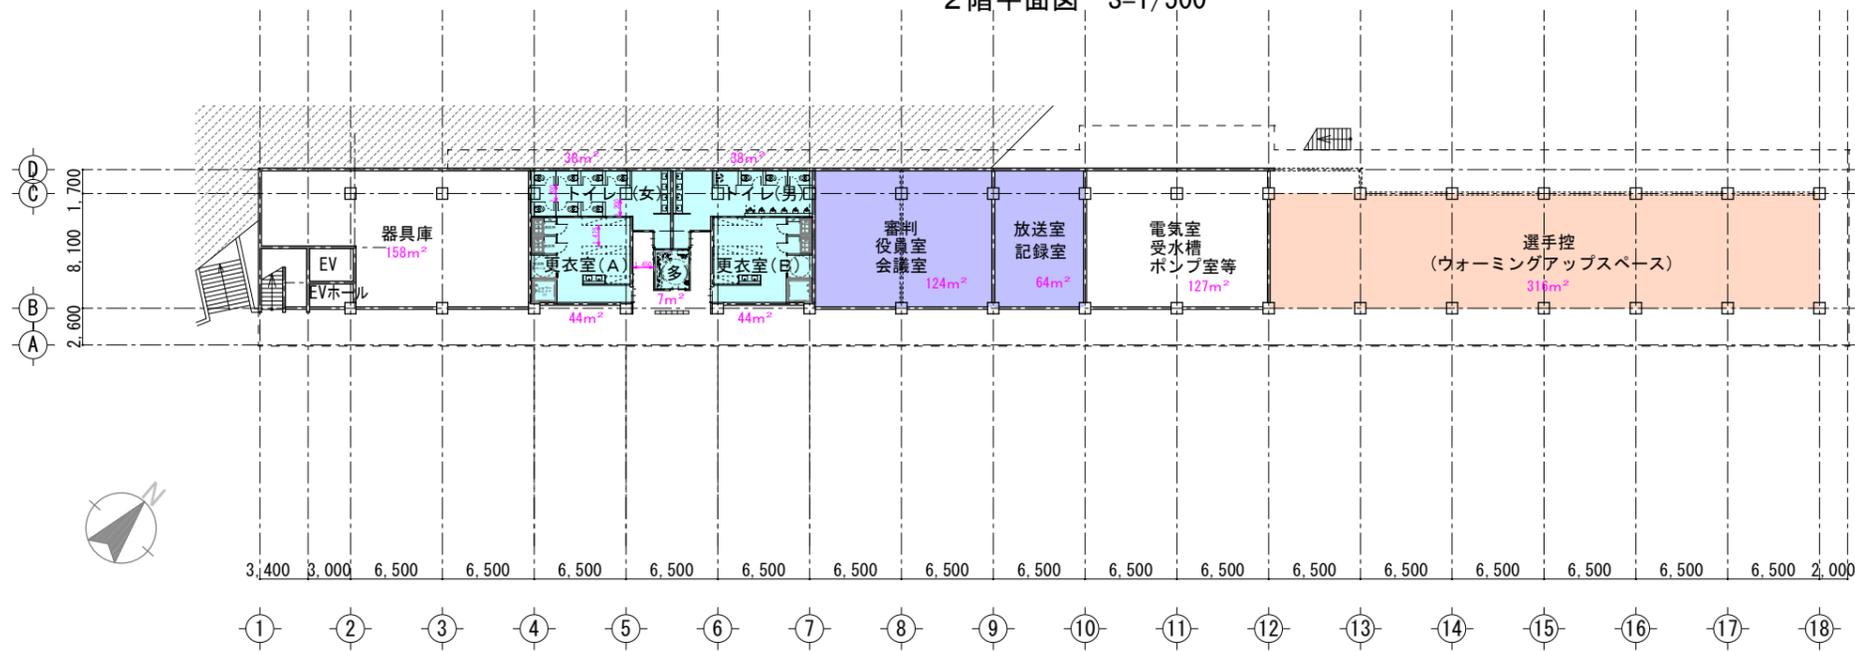





1階平面図 S=1/500


	基本設計		実施設計	
	対象面積			
1 メインスタンド (新設)	1,450		1,400	
2 サブスタンド (残存部分)	500	276㎡	368	
3 サブスタンド (南側)	3,300	2,392㎡	3,189	
4 サブスタンド (北側)	1,000	877㎡	1,169	
5 階段スタンド	320	0㎡	0	
6 市民体育館地下1階観覧席	230		230	
合計 (収容人数)	6,800		6,356	

諸室面積 : ㎡

	既 存	基本設計	実施設計
記録室	45.00		
放送室	22.00	98.20	64.00
会議室	55.00		
審判・役員室	114.00	51.47	124.00
選手控	240.00	280.80	316.00
更衣室	56.00	47.12	
シャワー室	54.00	47.70	88.00
トイレ	144.00	148.09	203.00
トイレ(多目的)	27.00	12.98	19.00
器具庫	166.00	105.97	158.00
倉庫	---	---	---
電気室	---	29.67	
受水槽	34.00	45.70	127.00
ポンプ・ボイラー室	27.00	19.64	

- 利用者入口 ▷
- 管理等
- 選手控室等
- トイレ等
- 大会時の観客席

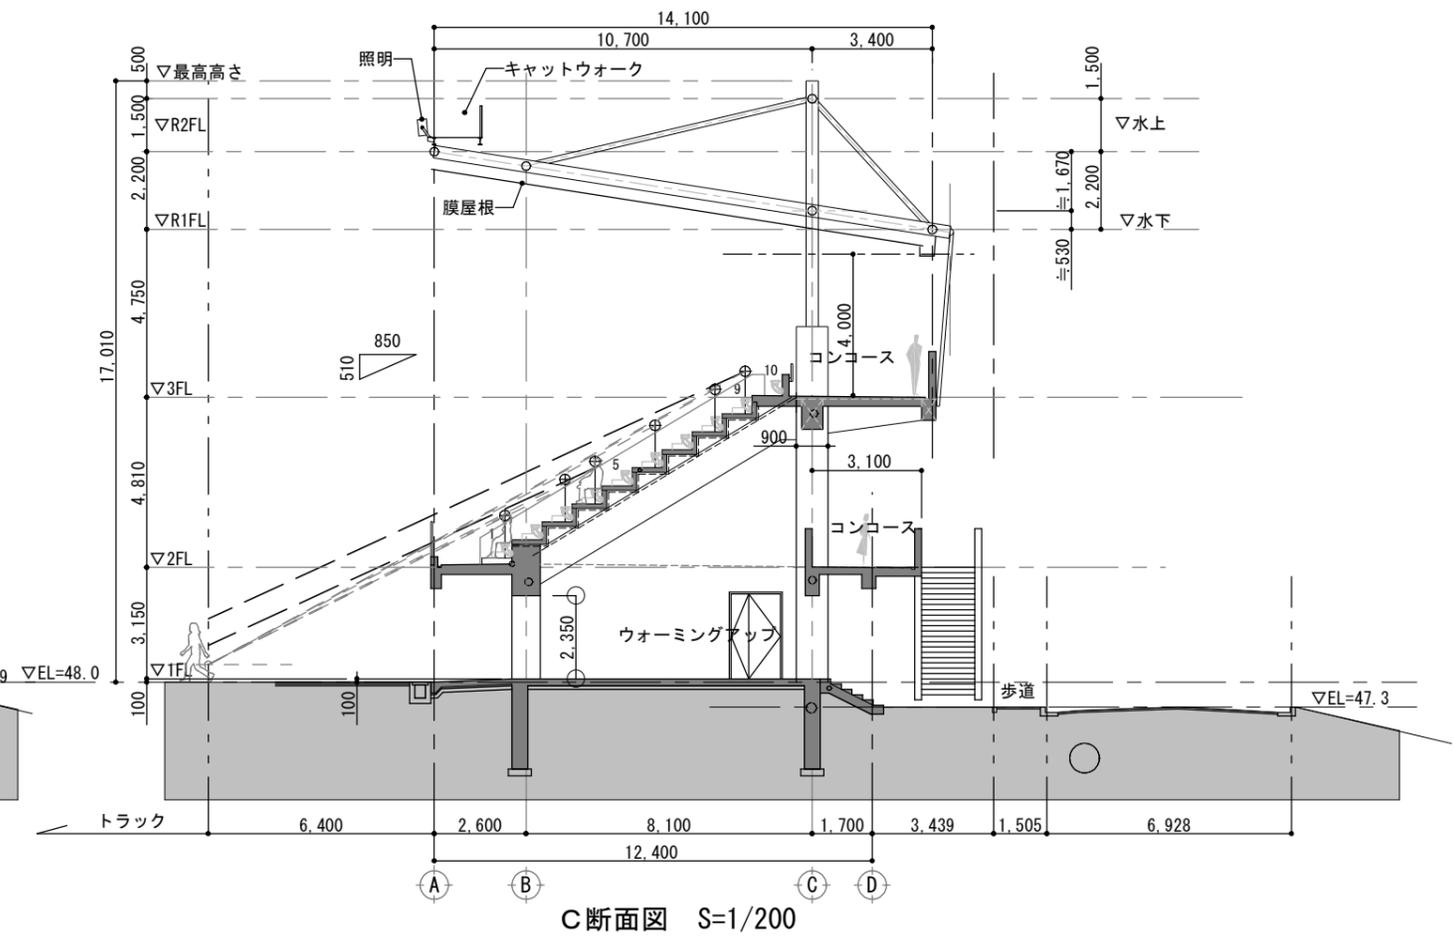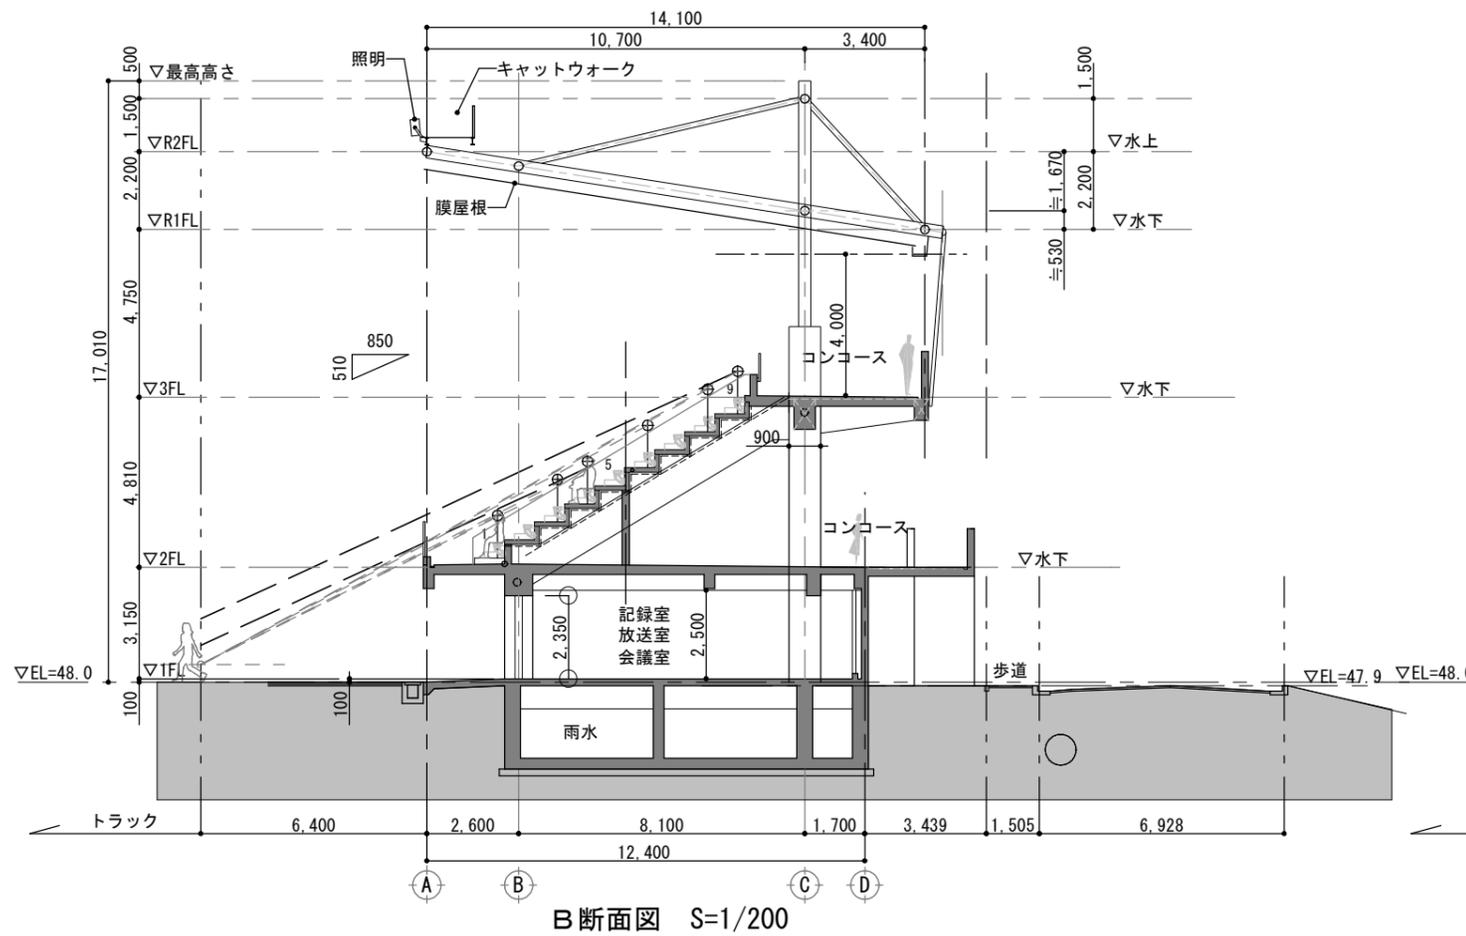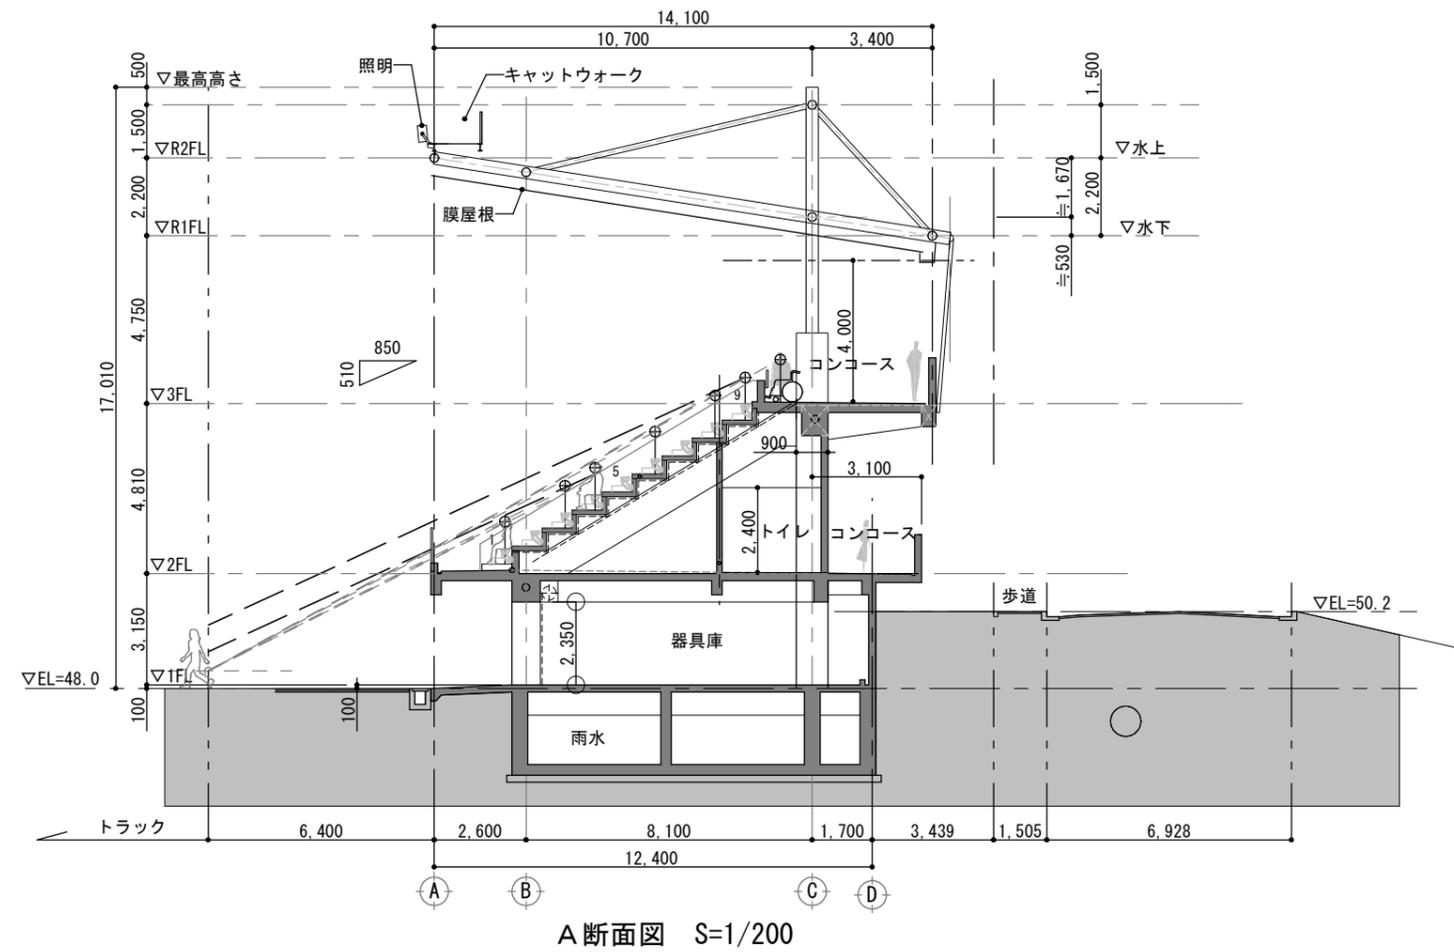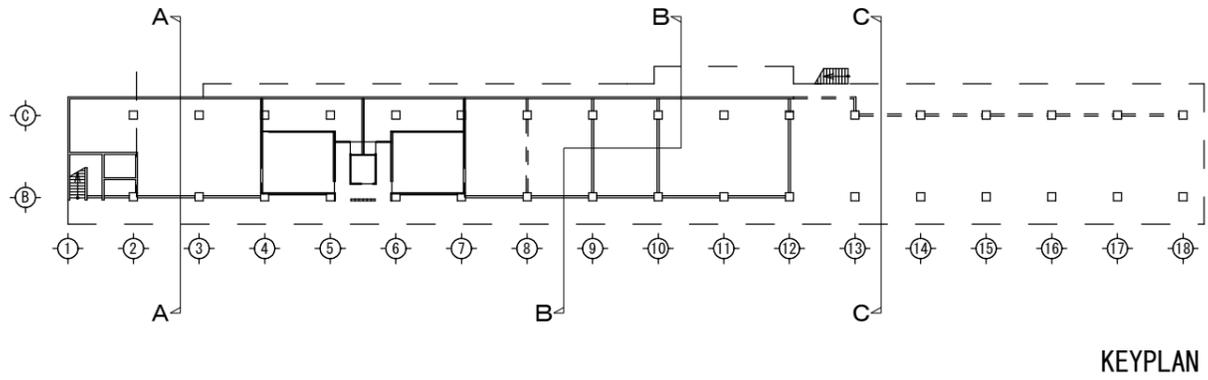

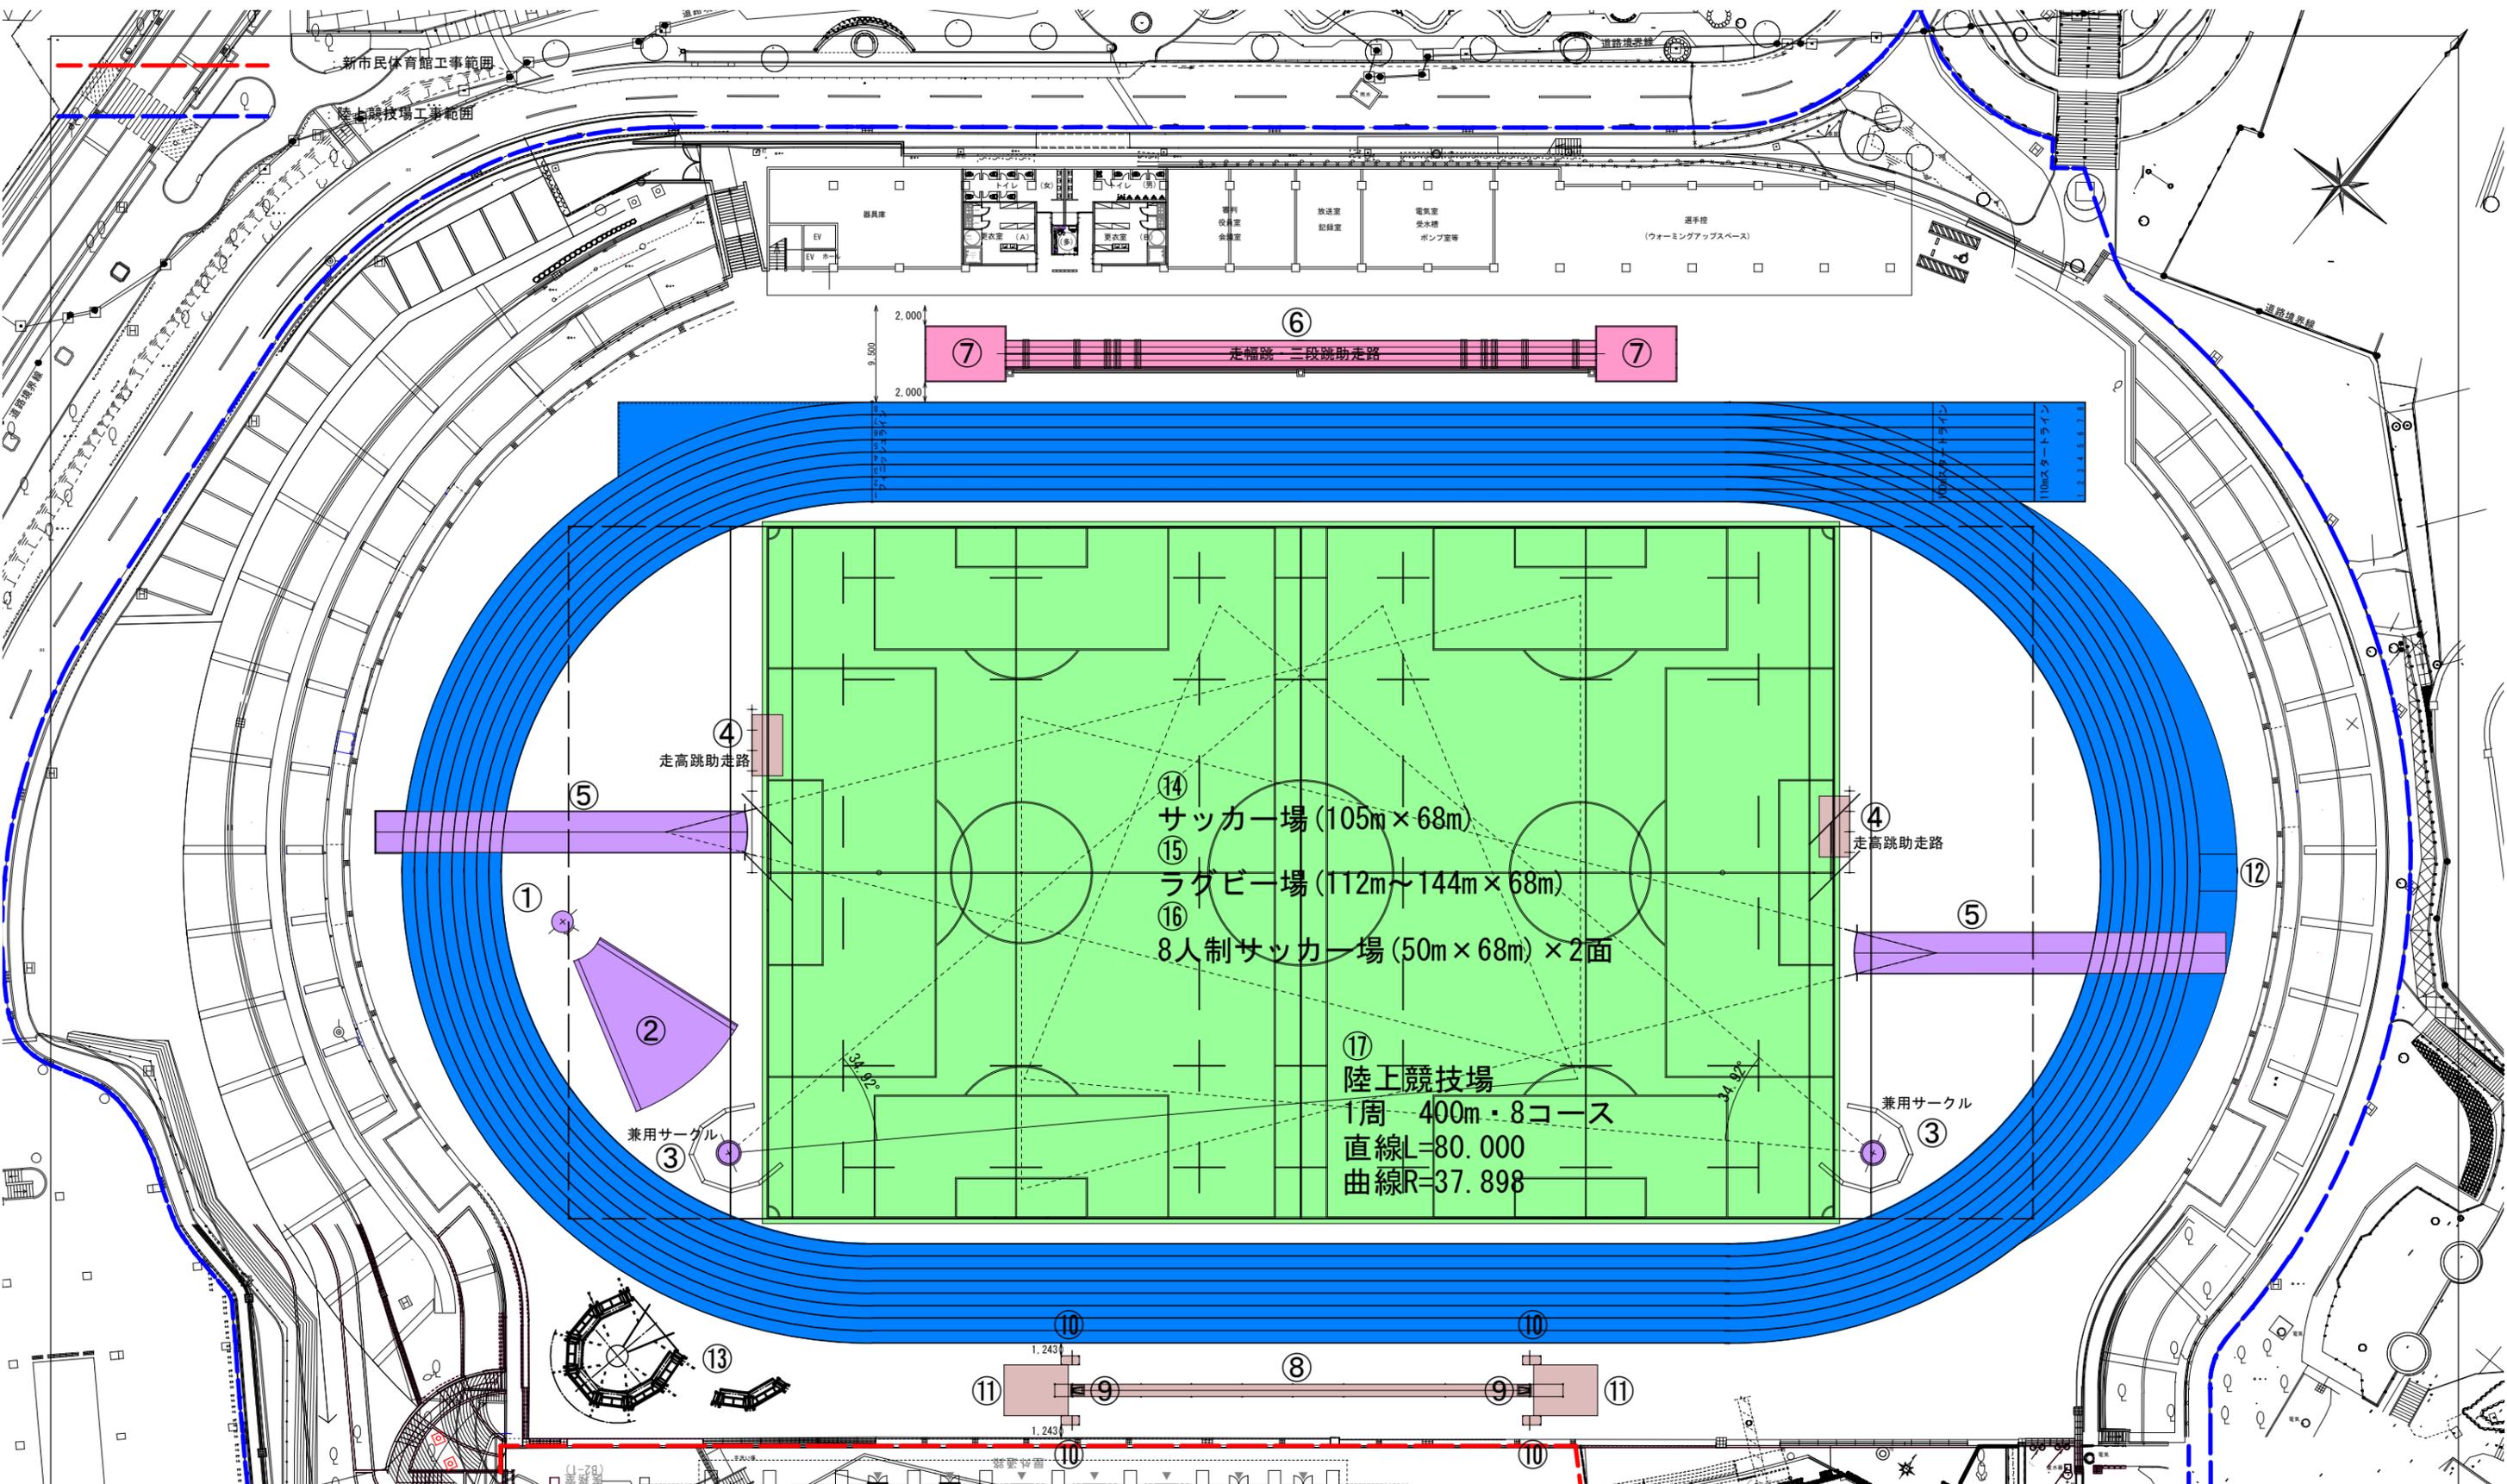



- ① 砲丸投げサークル
- ② 砲丸落下域
- ③ 円盤・ハンマー投げサークル
- ④ 走高跳び助走路
- ⑤ やり投げ助走路
- ⑥ 走幅跳・三段跳助走路
- ⑦ 砂場
- ⑧ 棒高跳助走路
- ⑨ 棒高跳ボックス
- ⑩ 棒高跳支柱台
- ⑪ 棒高跳用マット
- ⑫ 水濠
- ⑬ 兼用サークル囲い
- ⑭ サッカー場 (105m × 68m)
- ⑮ ラグビー場 (112m~114m × 68m)
- ⑯ 8人制サッカー場 (50m × 68m) × 2面
- ⑰ 陸上競技場 (1周400m・8コース)
直線L=80.000・曲線R=37.898



工事名称	浦添市陸上競技場整備工事	図面名称	-----
工事場所	浦添市仲間地内(浦添運動公園内)	縮尺	1/1000(1/1000)
発注機関	浦添市 都市建設部 美らまち推進課 運動公園整備室	図面番号	A-00
設計年度	令和6年度	摘要	
工事年度	令和7年度	名称	株式会社 国建
管理建築士	設計 製図	資格者氏名	河野泰志
検印		登録番号	一級建築士 (天竺)登録第272388号 二級建築士事務所(包庫)登録第144-71号
		所在地	那覇市久茂地1丁目2番20号
		電話番号	098-862-1106

※()はA3サイズの縮尺

3-3.新市民体育館平面図（地下1階、地下2階）

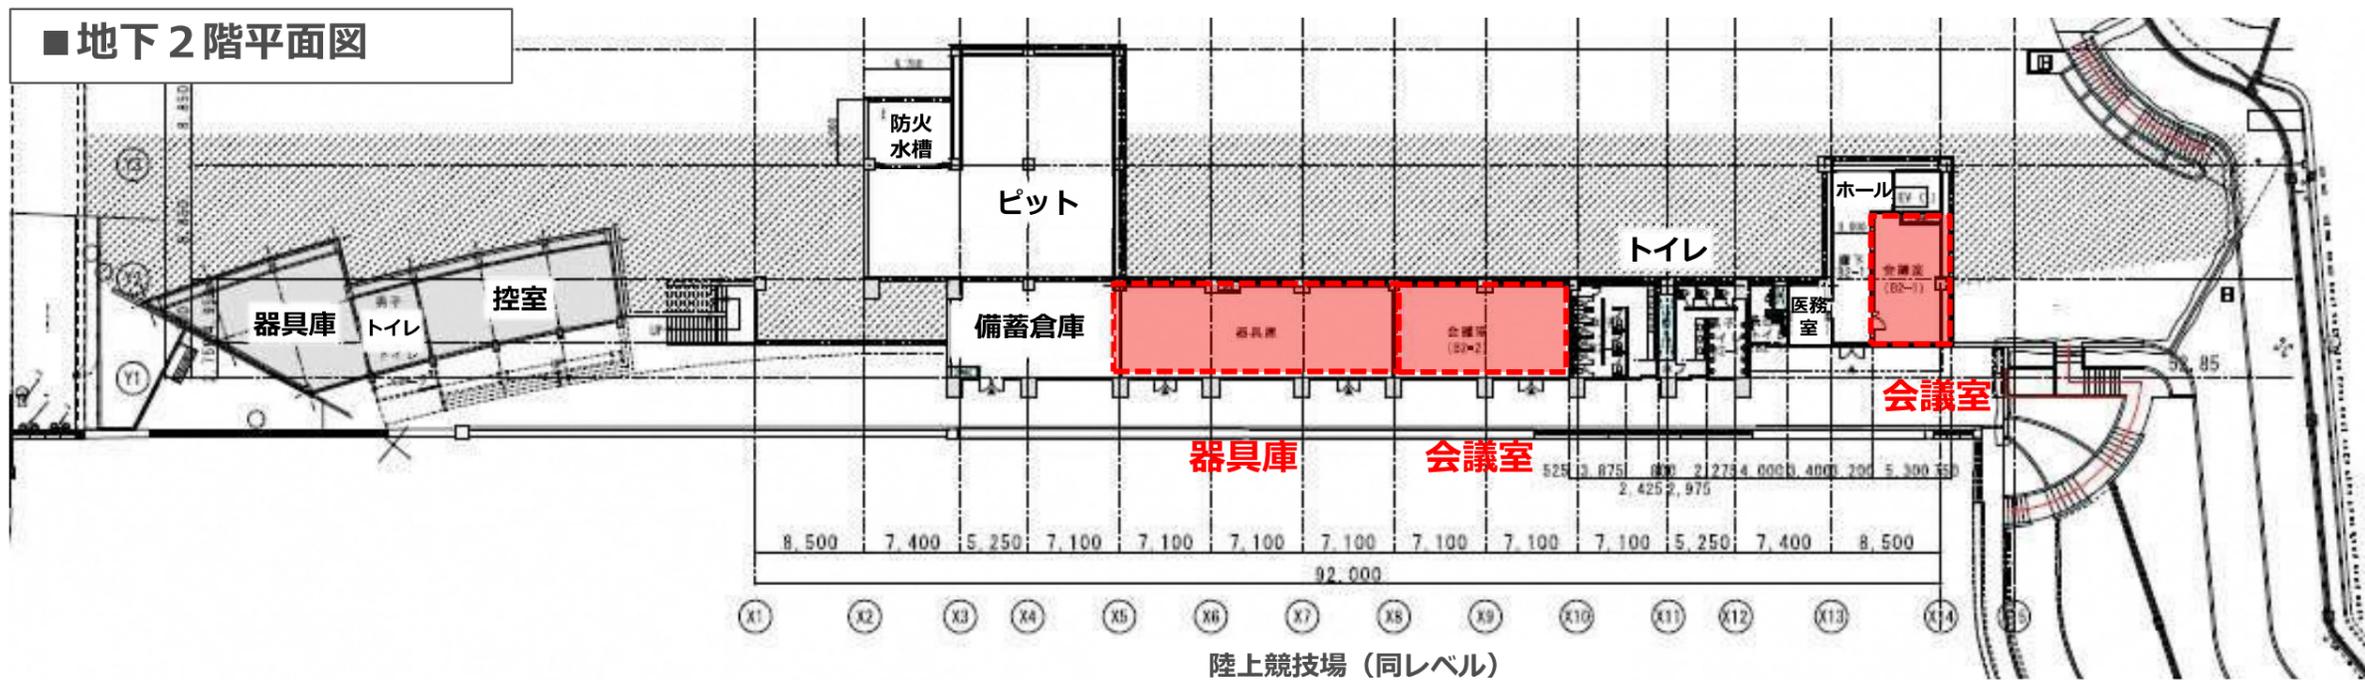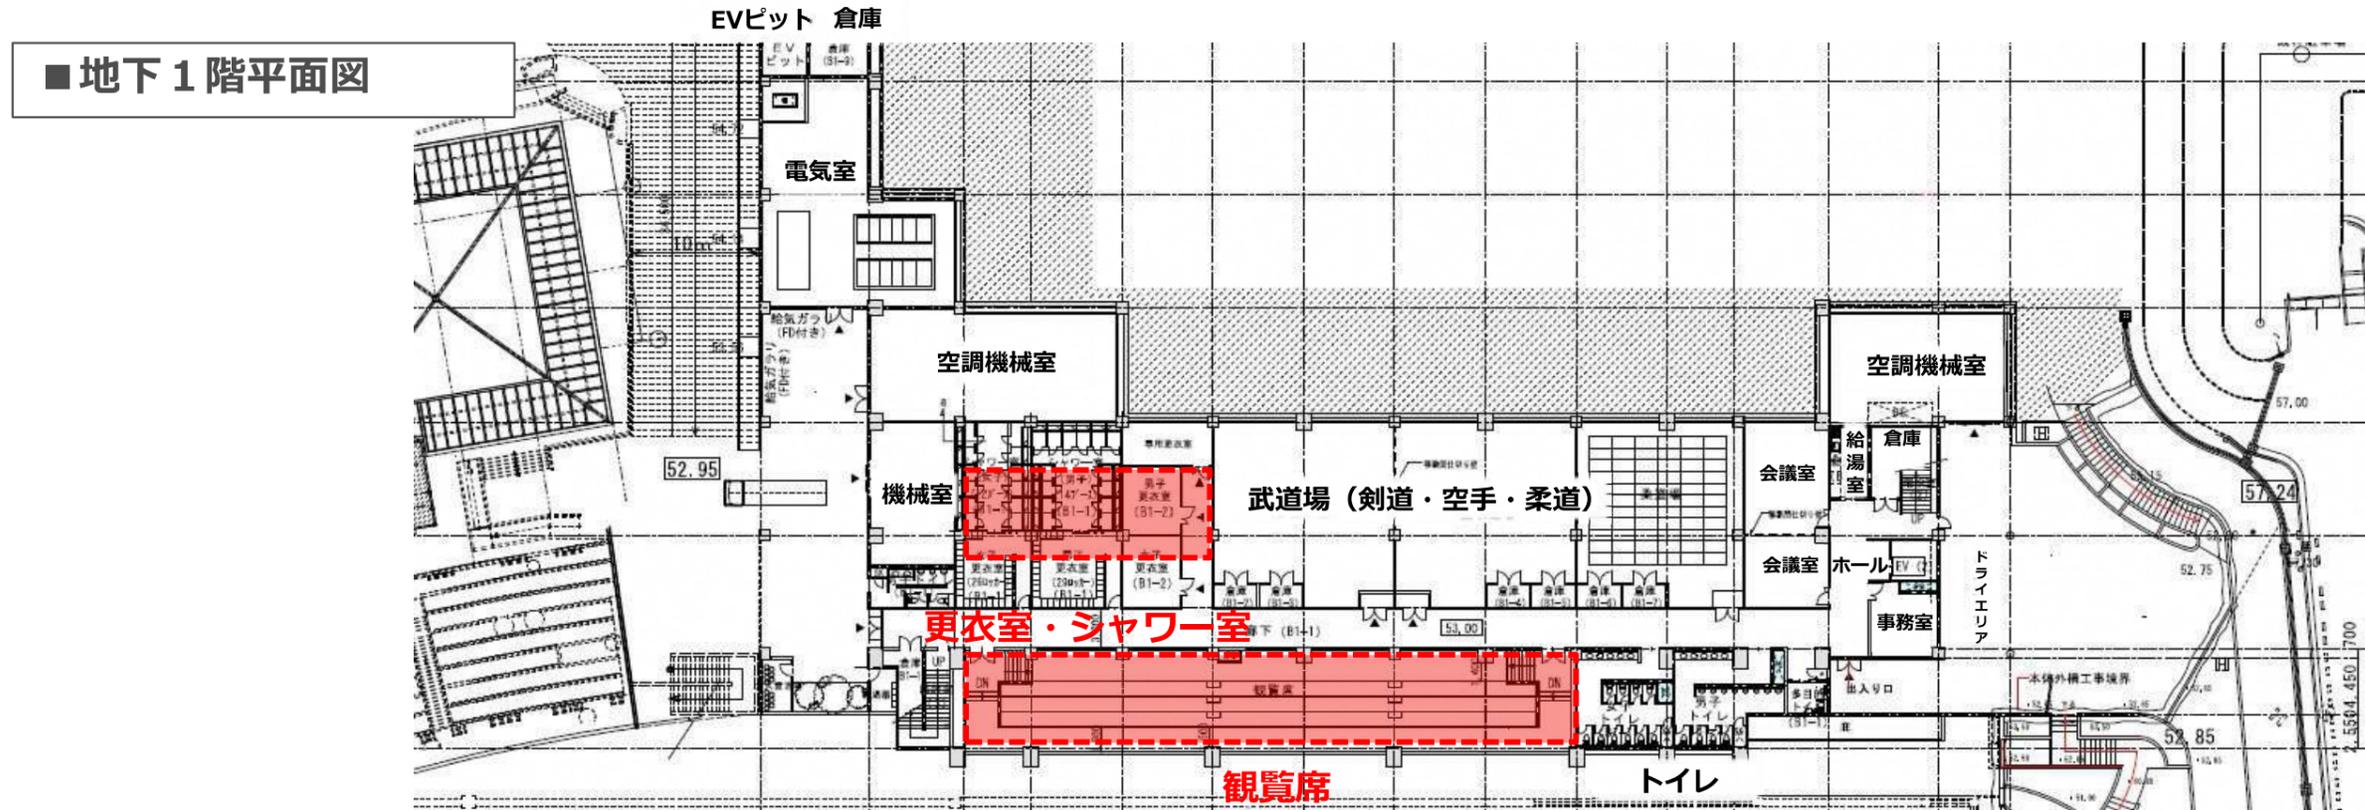



国道330号側からのイメージパース

令和6年12月時点版※今後事業の進捗により変更が生じる場合があります。



北東側鳥瞰イメージパース

令和6年12月時点版※今後事業の進捗により変更が生じる場合があります。