



計画施設概要

工事名称	浦添市民体育館空調設備リース委託
工事場所	浦添市 仲間 地内
施設用途	体育館
用途地域	第1種低層住居専用地域(公園)

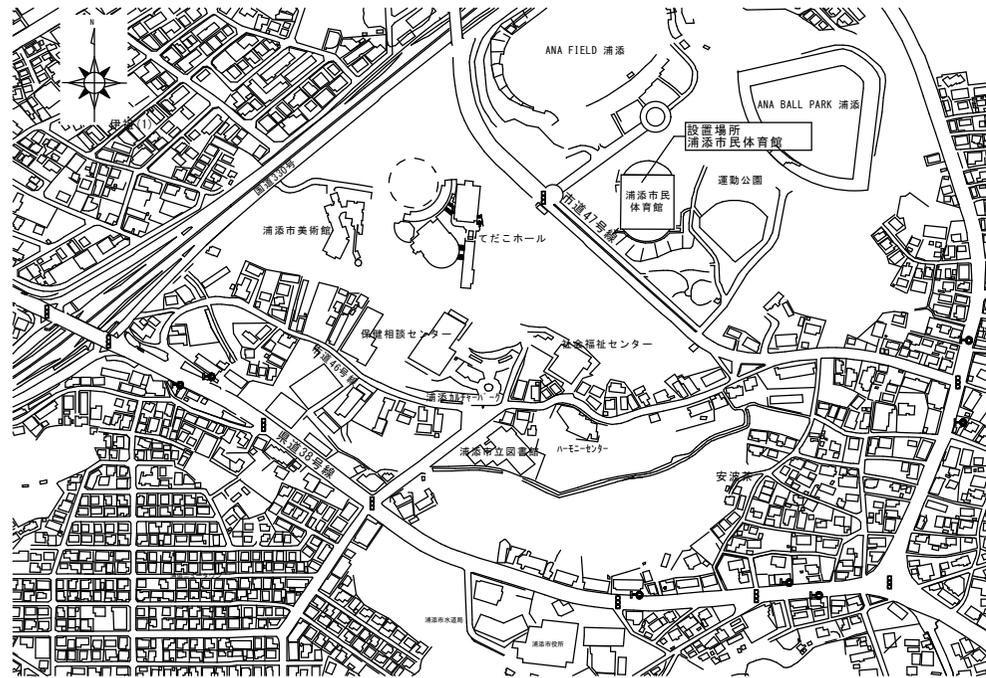

付近見取り図 NO SCALE

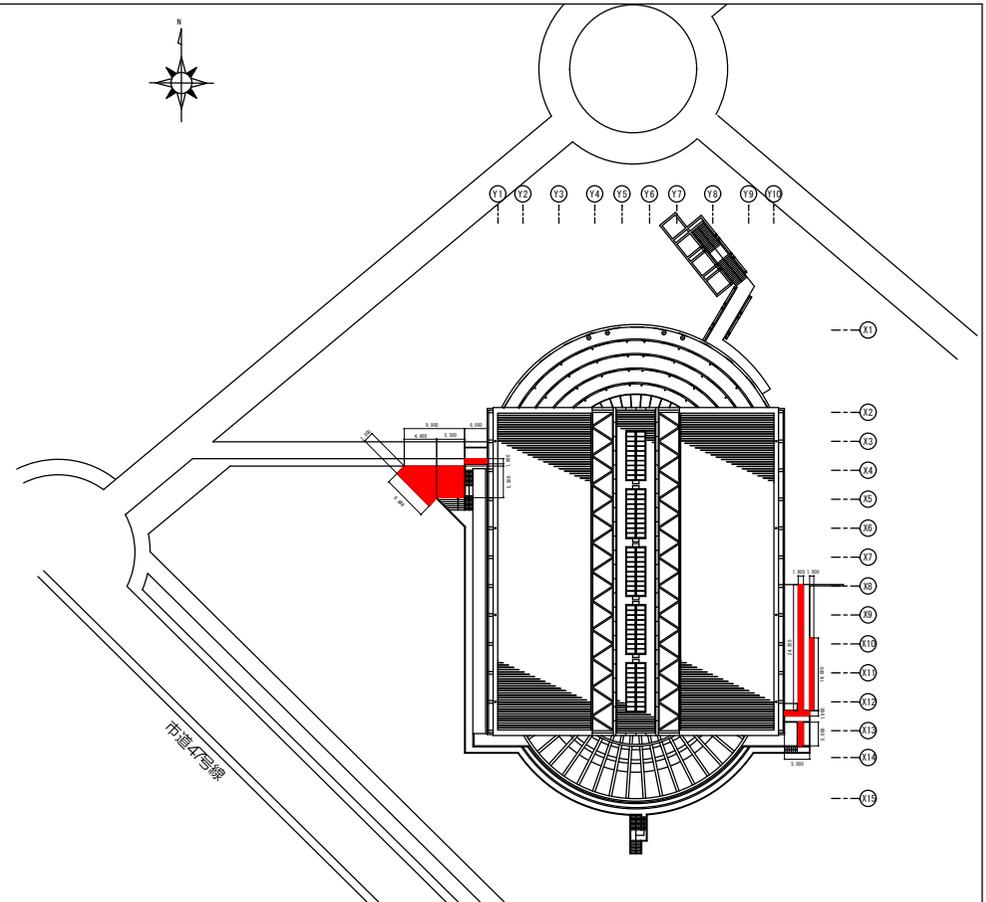

全体配置図 S : 1/500

■ は室外機及び発電機等設置可能場所を示す。

特記事項					工事場所	浦添市仲間地内	図面名称	付近見取り図・全体配置図	縮尺	図面番号
					工事名称	浦添市民体育館空調設備リース委託				