



浦添市公共下水道台帳施設平面図（汚水・雨水）

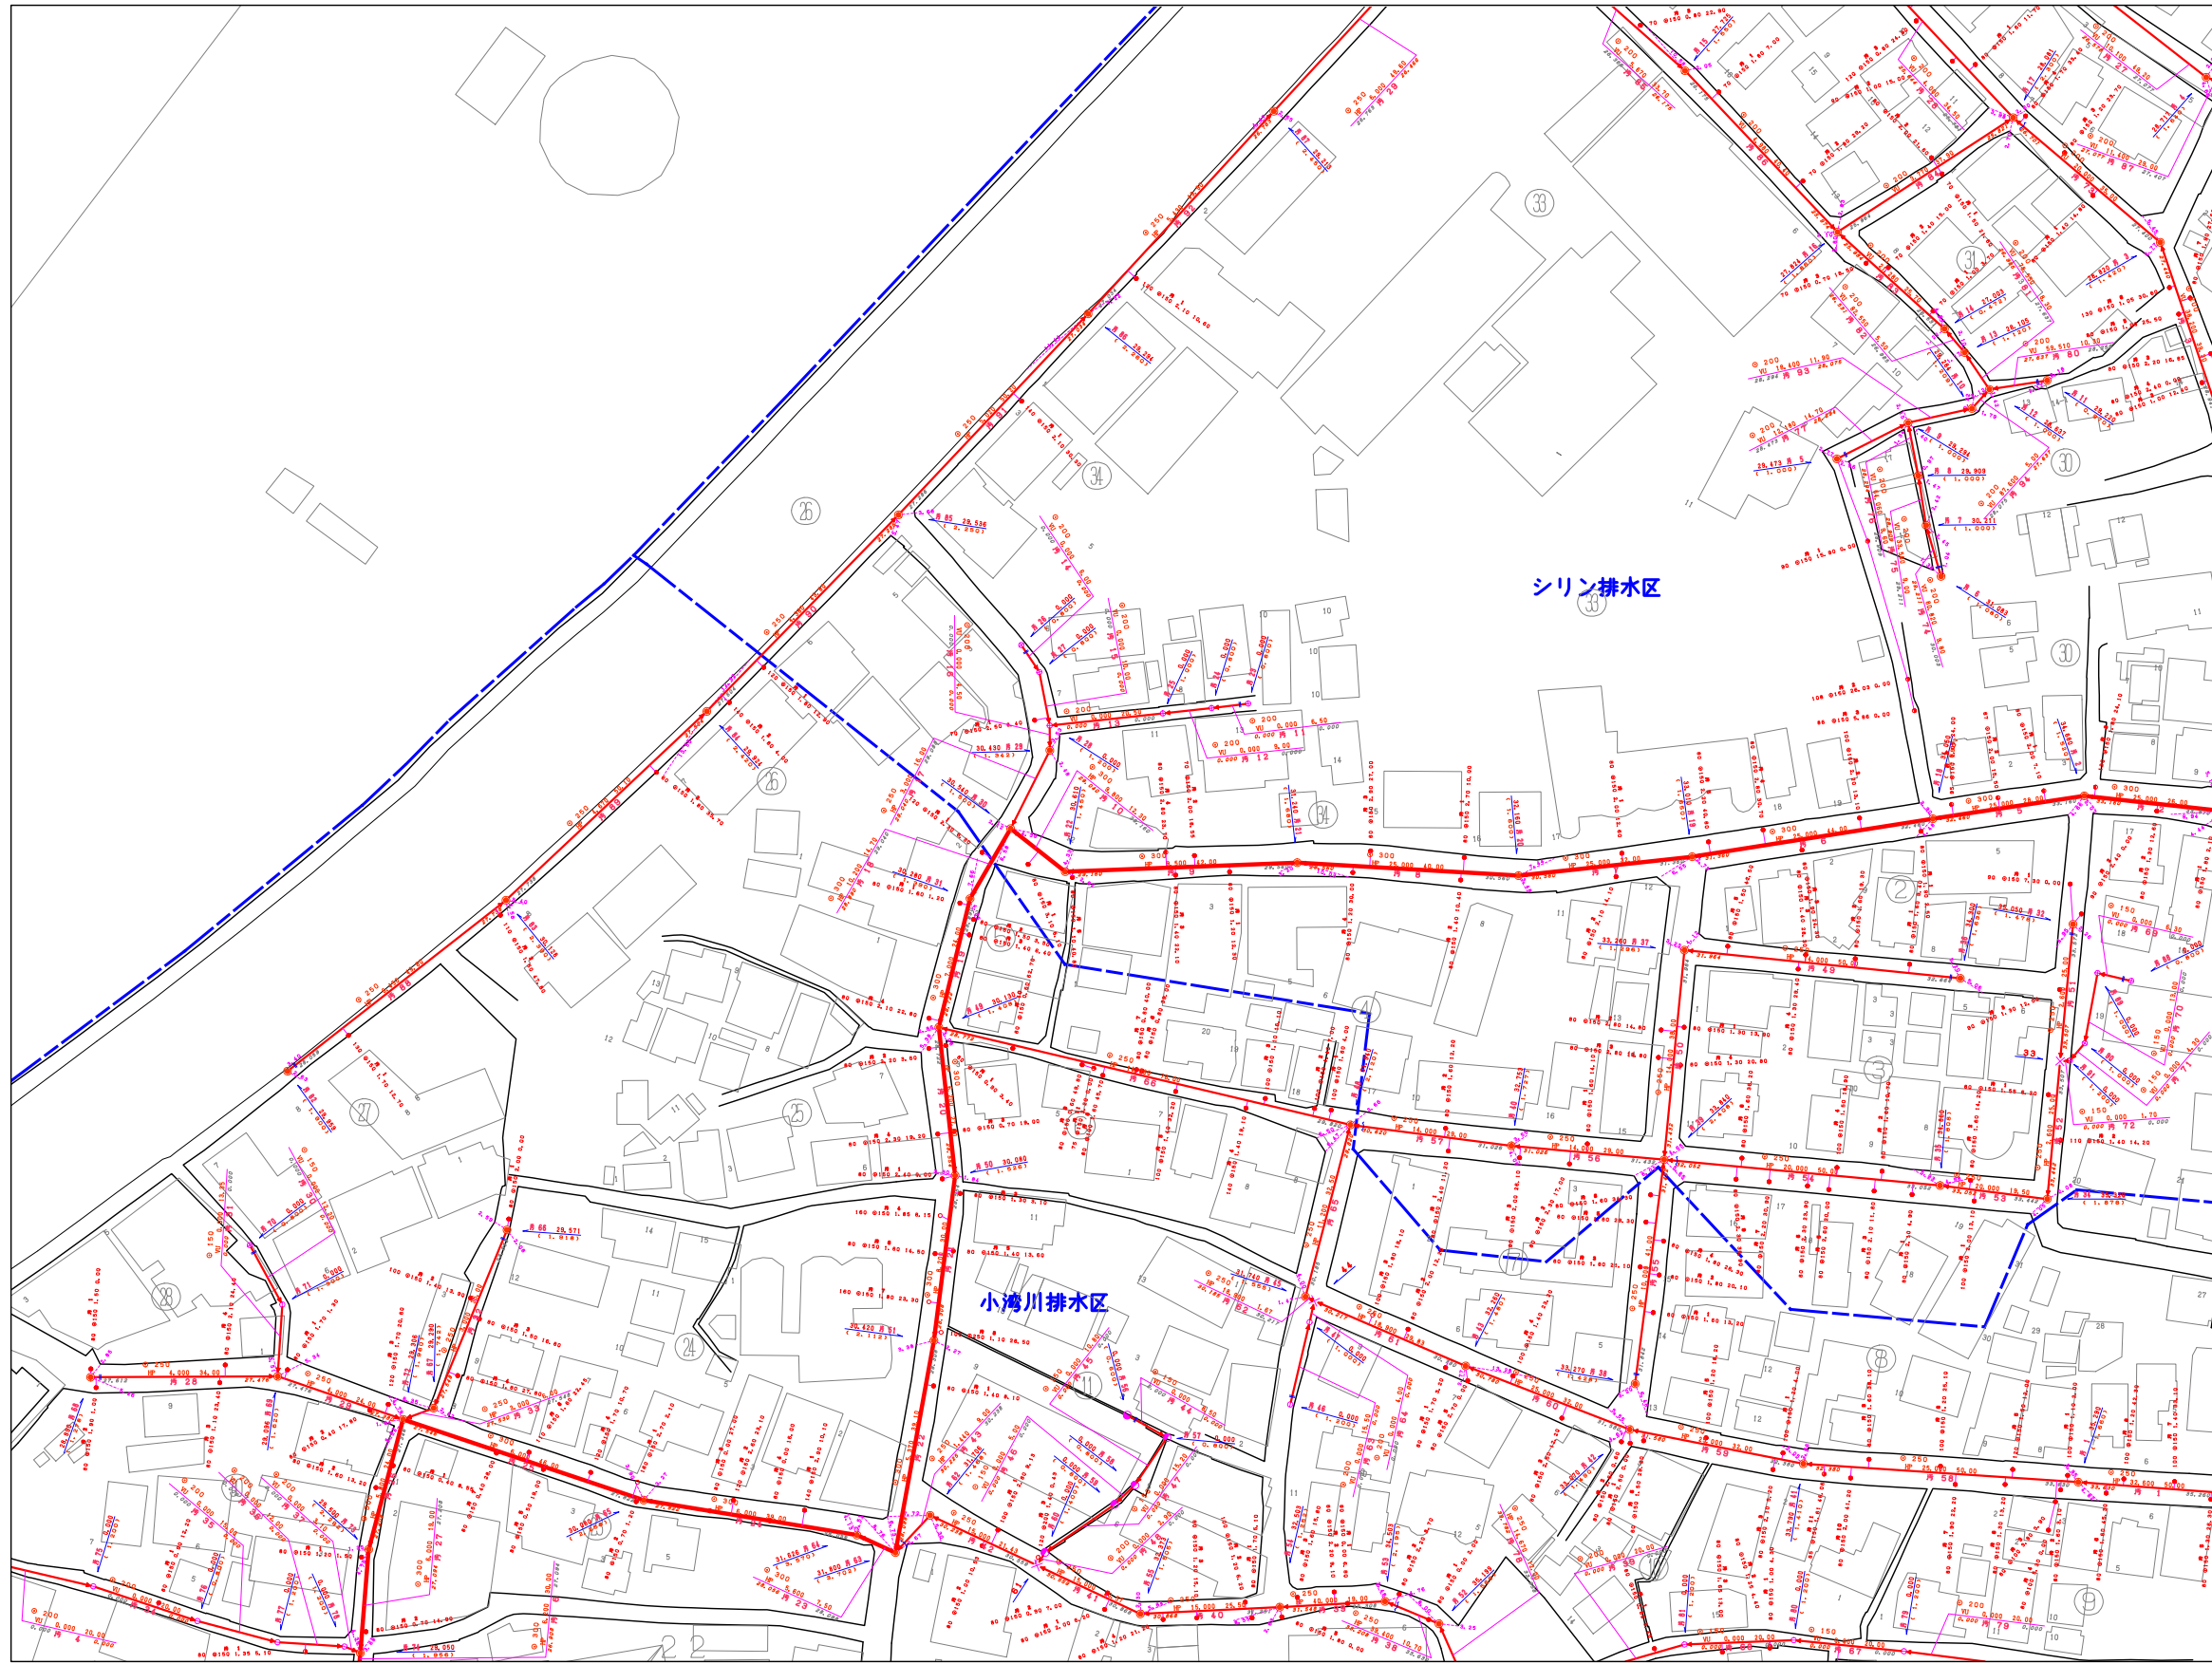

	45	46
58	<b>59</b>	60
73	74	75

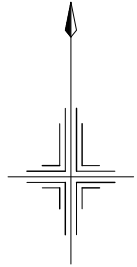

人孔凡例

○	不明人孔
⊖	0号マンホール
●	1号マンホール
○	2号マンホール
⊙	3号マンホール
⊕	4号マンホール
⊗	特0号マンホール
⊘	特1号マンホール
⊙	特2号マンホール
⊕	特3号マンホール
⊗	特4号マンホール
●	マシンホール

公共樹凡例

○	不明樹
●	A型樹
○	B型樹
●	小口径樹

管渠属性凡例

(管渠種 内径 材質 勾配 マンホール間距離)

● O250 VU S, O 2θ, 5θ

● 8θ, 2θ, 5θ 10θ, 15θ

● 10θ, 15θ 10θ, 15θ

樹属性凡例

上流側マンホールからの追加距離

● 幹の長さ 取付管径

● 100 O150 1.60 21.50

● 形状及び方位

浦添市

縮尺 = 1 : 1,300

