



# 浦添市公共下水道台帳施設平面図（汚水・雨水）

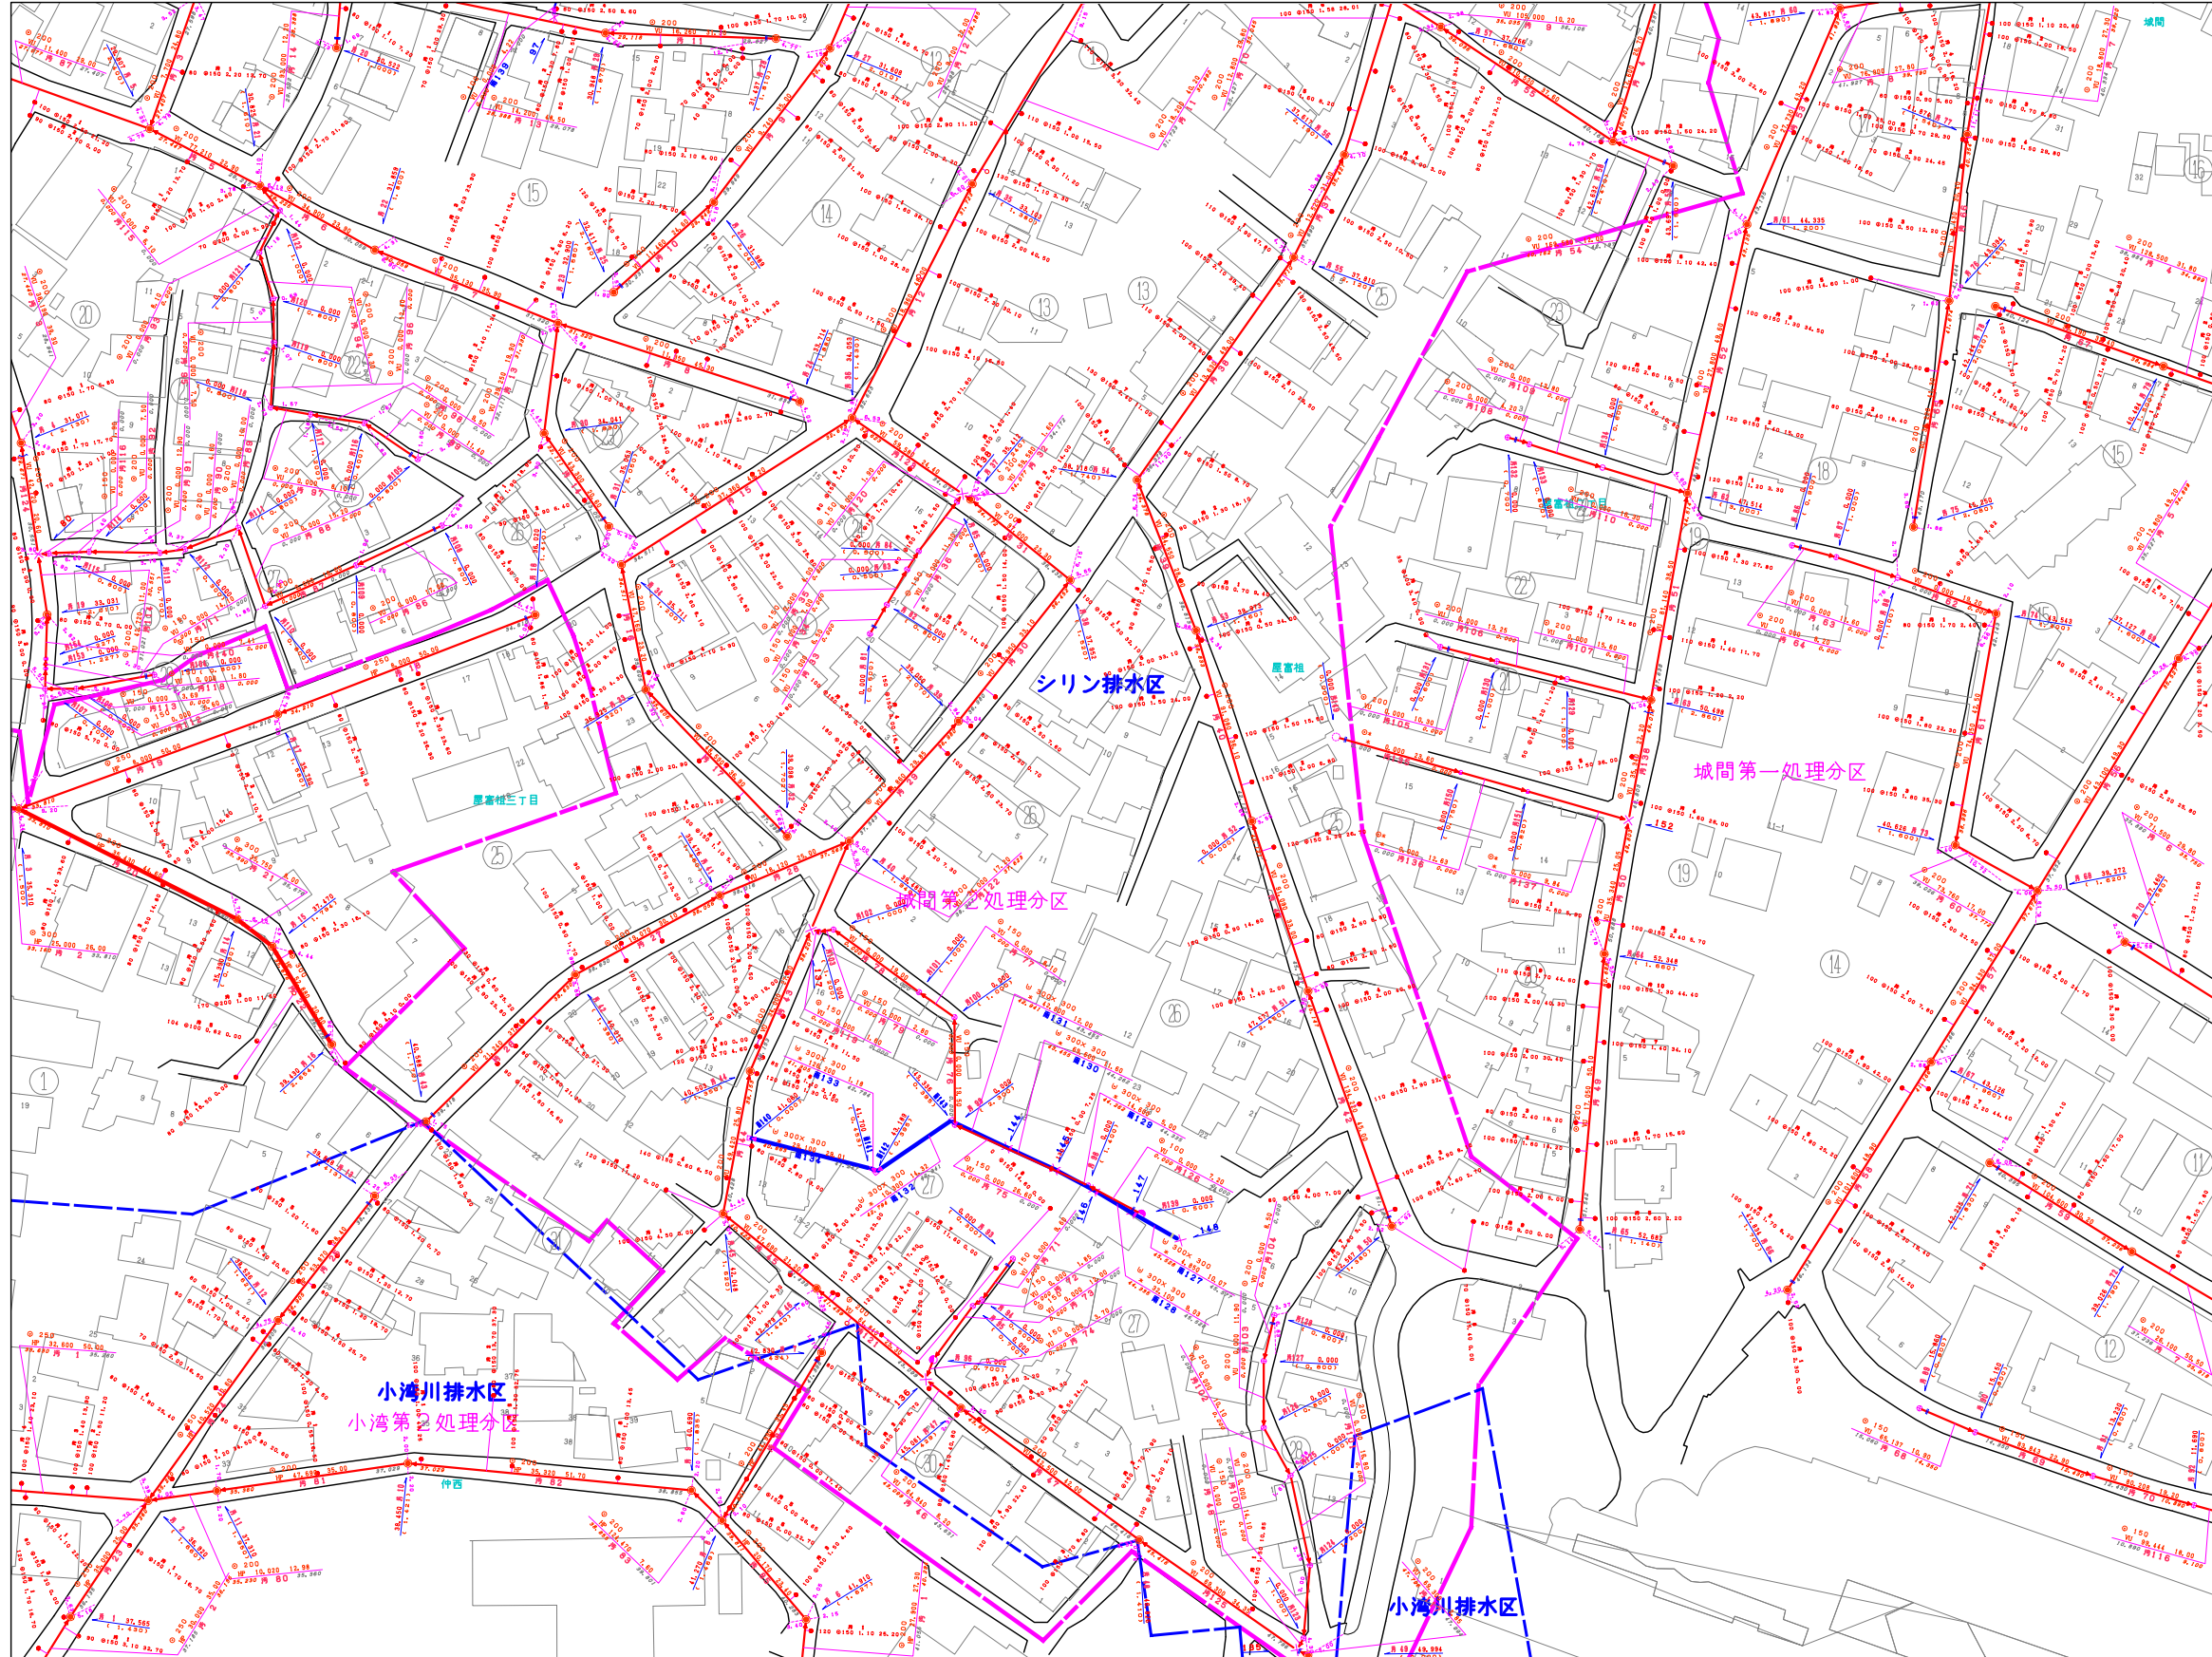

45	46	47
59	<b>60</b>	61
74	75	76

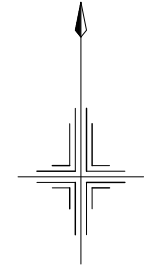

人孔凡例	
○	不明人孔
⊖	0号マンホール
●	1号マンホール
○	2号マンホール
⊙	3号マンホール
⊕	4号マンホール
⊗	特0号マンホール
⊘	特1号マンホール
⊙	特2号マンホール
⊕	特3号マンホール
⊗	特4号マンホール
●	マシンホール

公共樹凡例	
○	不明樹
●	A型樹
○	B型樹
●	小口径樹

管渠属性凡例	
（管渠種 内径 材質 勾配 マンホール間距離）	
○	〇250 VU S, O 2B, 5B
●	〇150 VU S, O 2B, 5B
○	〇100 VU S, O 2B, 5B
●	〇75 VU S, O 2B, 5B

樹属性凡例	
上流側マンホールからの通知距離	
○	樹の長さ 取付管径
●	100 〇150 1.60 21.50
○	形状及び方位

浦添市

縮尺 = 1 : 1,300

