
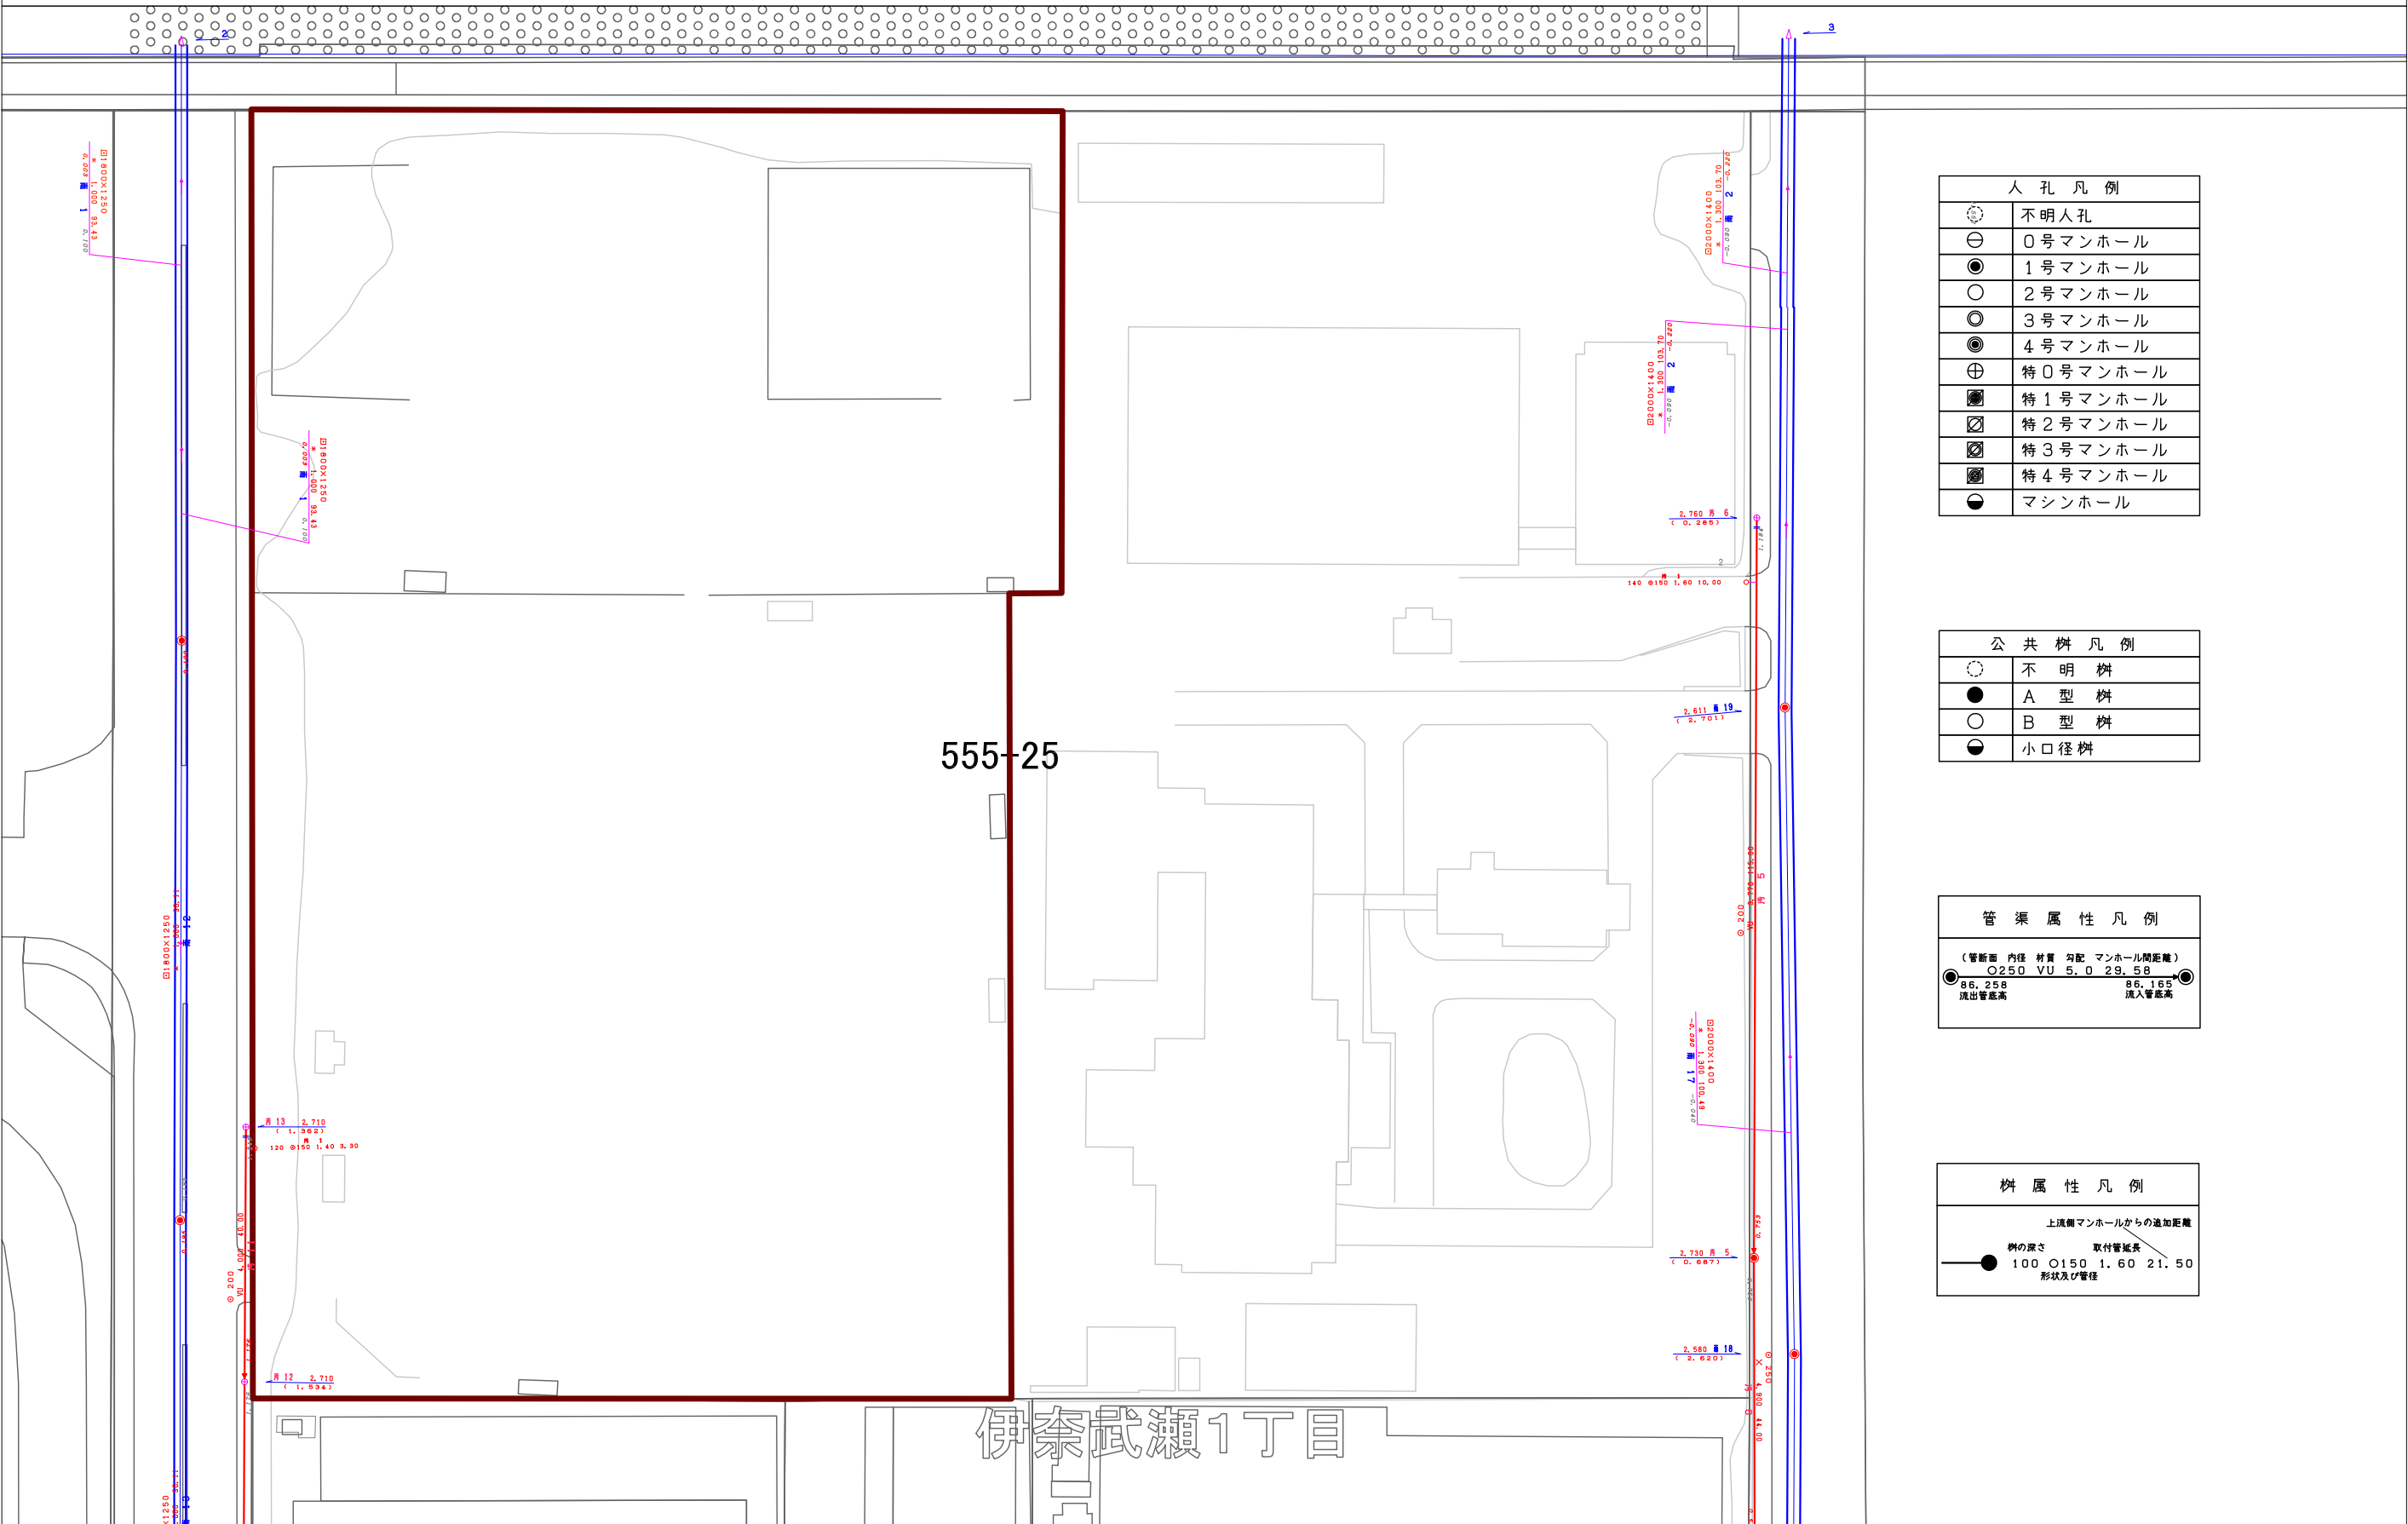


排水経路

(縮尺及び位置は目安であり、必ずしも現況と一致するものではない)

A3(1:1000)

0 5 10 20 30 40 50 60 70 80 m

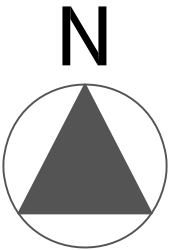

人 孔 凡 例	
	不明人孔
	0号マンホール
	1号マンホール
	2号マンホール
	3号マンホール
	4号マンホール
	特0号マンホール
	特1号マンホール
	特2号マンホール
	特3号マンホール
	特4号マンホール
	マシンホール

公 共 樹 凡 例	
	不明樹
	A型樹
	B型樹
	小口径樹

管 渠 属 性 凡 例	
(管断面 内径 材質 勾配 マンホール間距離)	
	φ250 VU 5.0 29.58
86.256 流出管底高	86.165 流入管底高

樹 属 性 凡 例	
上流側マンホールからの追加距離	
樹の径さ	取付管延長
100 φ150 1.60 21.50	
形状及び管径	