




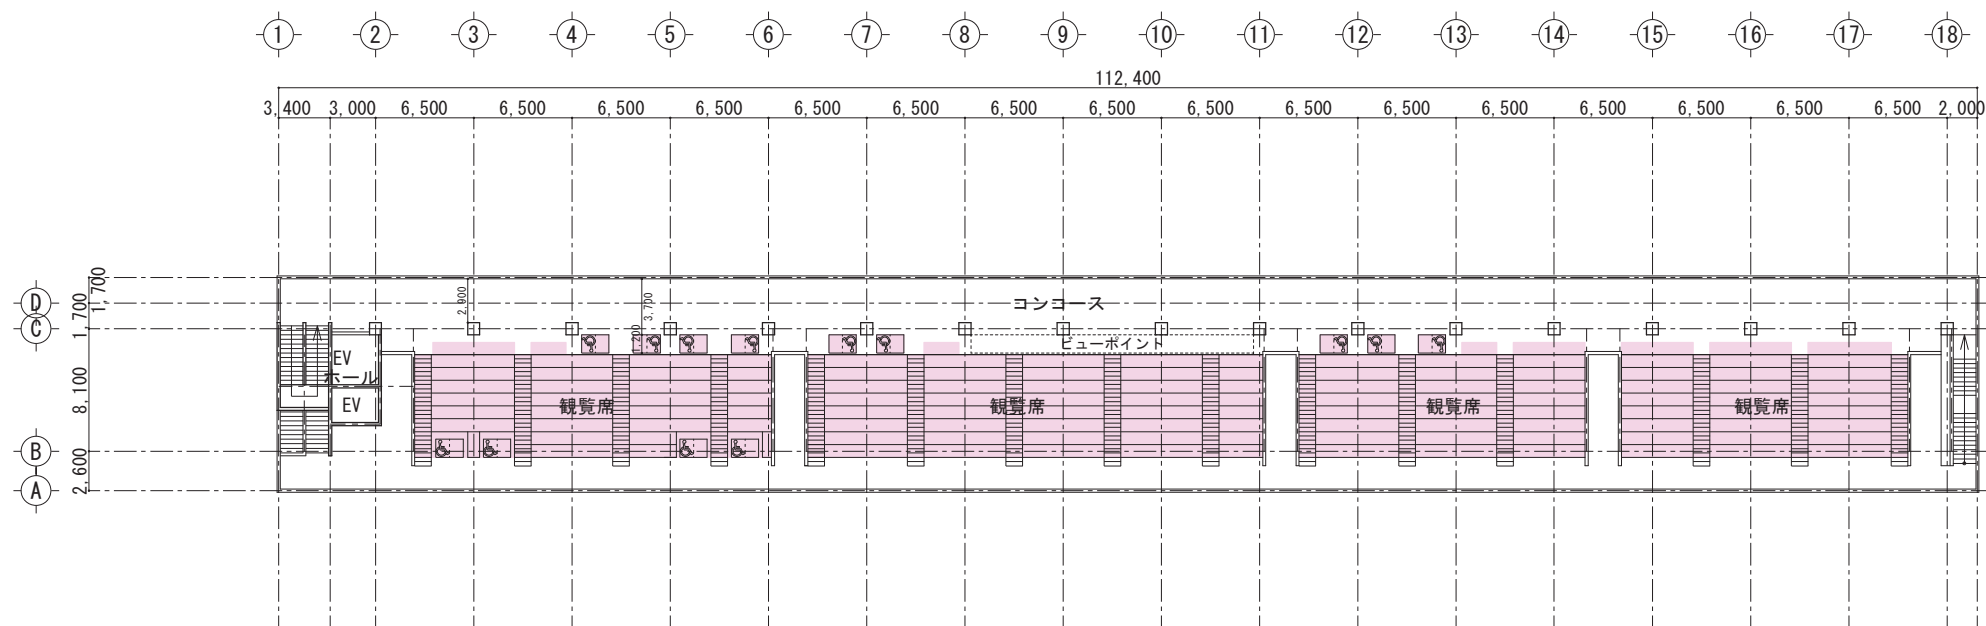

3 階平面図 S=1/500

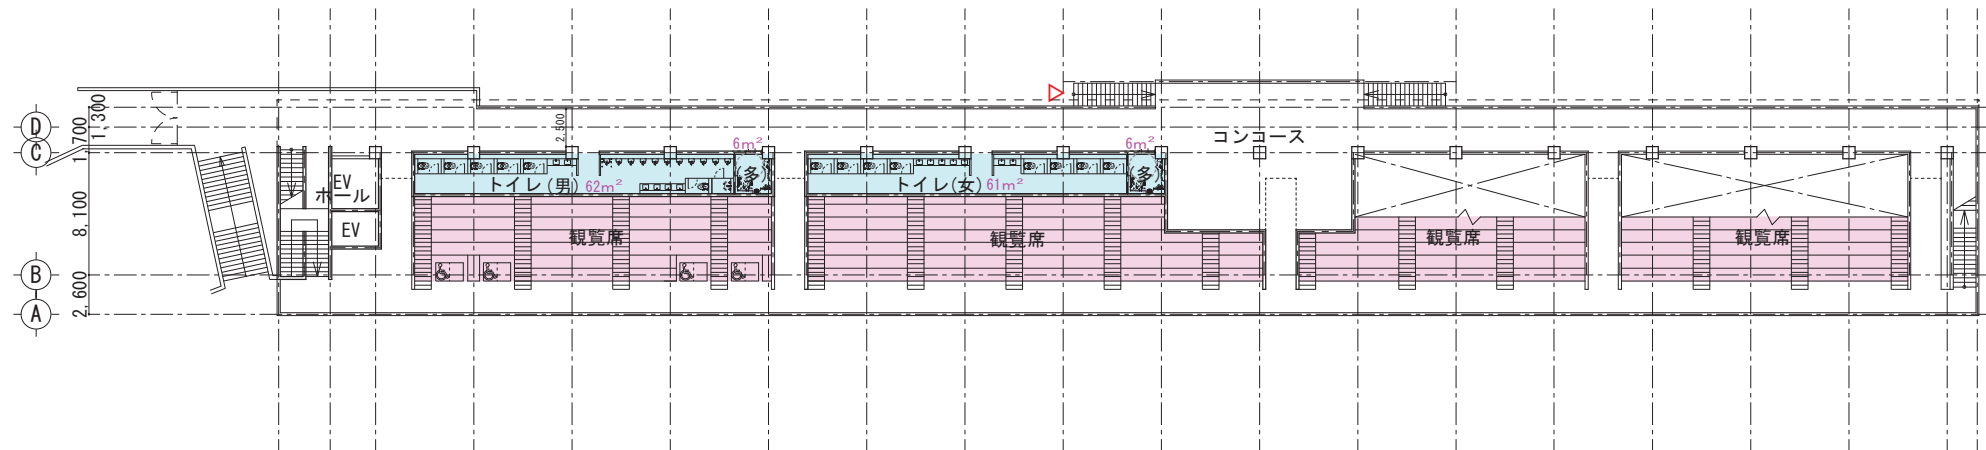

2 階平面図 S=1/500

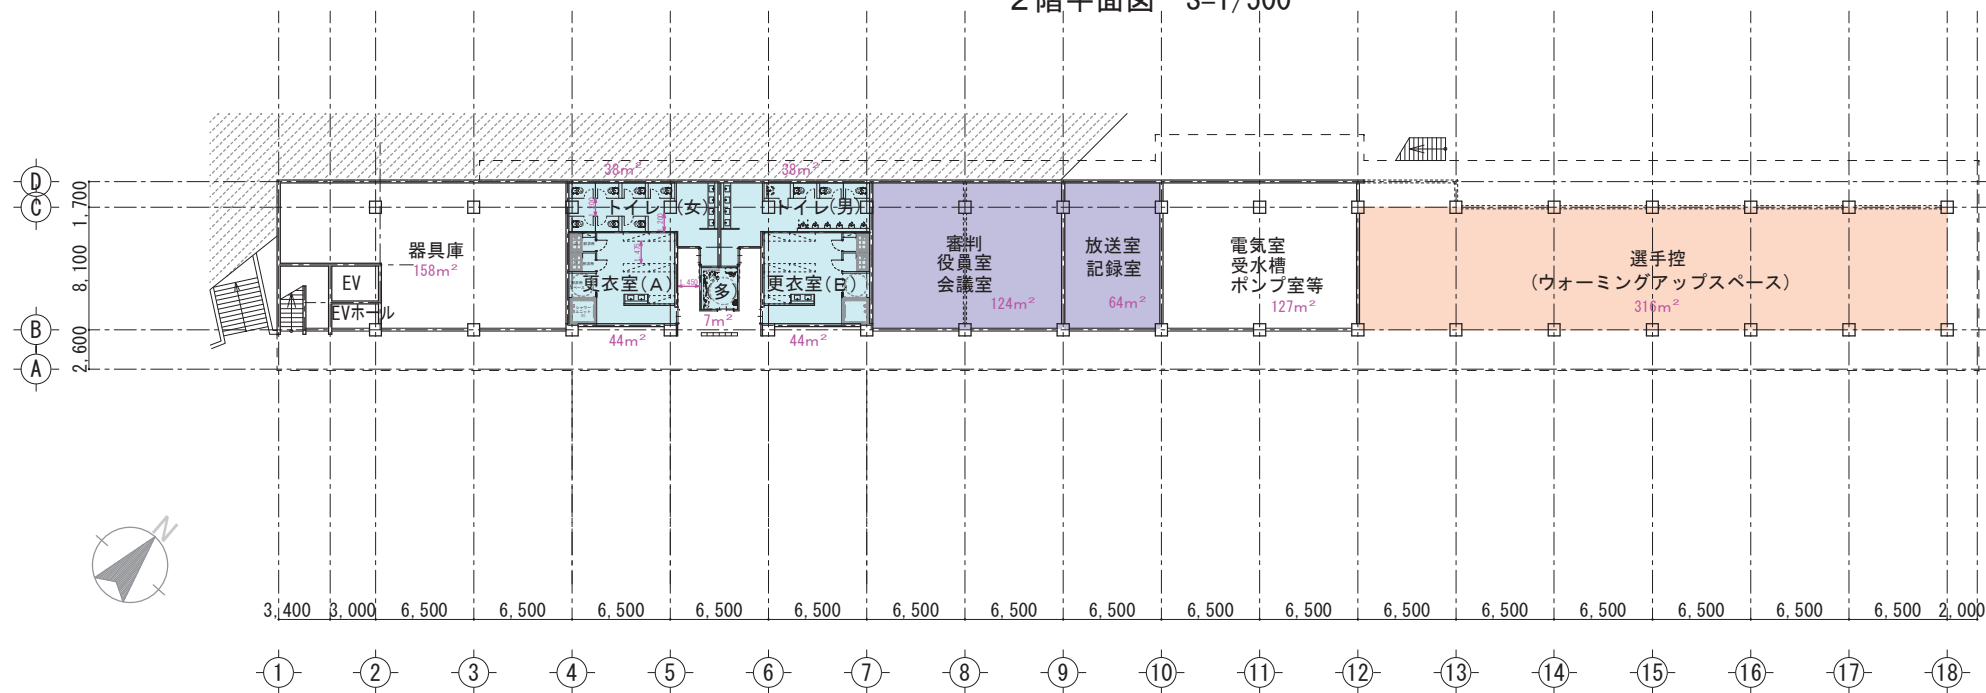

1 階平面図 S=1/500

	基本設計	実施設計
	対象面積	
1 メインスタンド（新設）	1,450	1,400
2 サブスタンド（残存部分）	500	276㎡ 368
3 サブスタンド（南側）	3,300	2,392㎡ 3,189
4 サブスタンド（北側）	1,000	877㎡ 1,169
5 階段スタンド	320	0㎡ 0
6 市民体育館地下1階観覧席	230	230
合計（収容人数）	6,800	6,356

諸室面積：㎡			
	既 存	基本設計	実施設計
記録室	45.00	98.20	64.00
放送室	22.00		
会議室	55.00		
審判・役員室	114.00	51.47	124.00
選手控	240.00	280.80	316.00
更衣室	56.00	47.12	88.00
シャワー室	54.00	47.70	
トイレ	144.00	148.09	
トイレ（多目的）	27.00	12.98	19.00
器具庫	166.00	105.97	158.00
倉庫	---	---	---
電気室	---	29.67	127.00
受水槽	34.00	45.70	
ポンプ・ボイラー室	27.00	19.64	

変更前


利用者入口

管理等


選手控室等

トイレ等


大会時の観客席

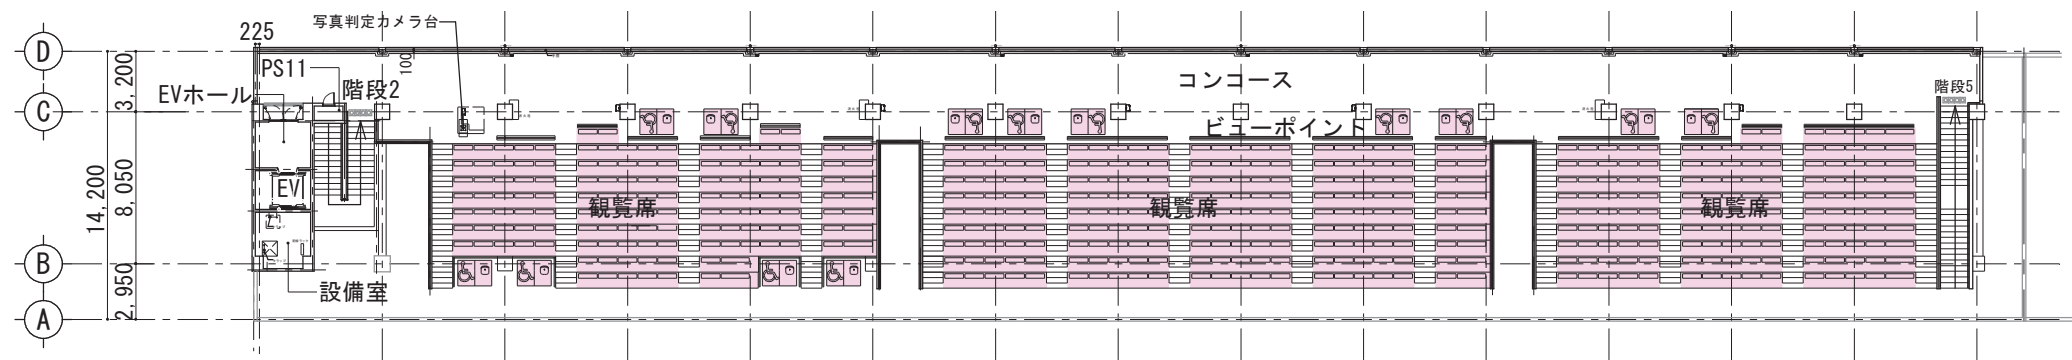

3階平面図 S=1/400

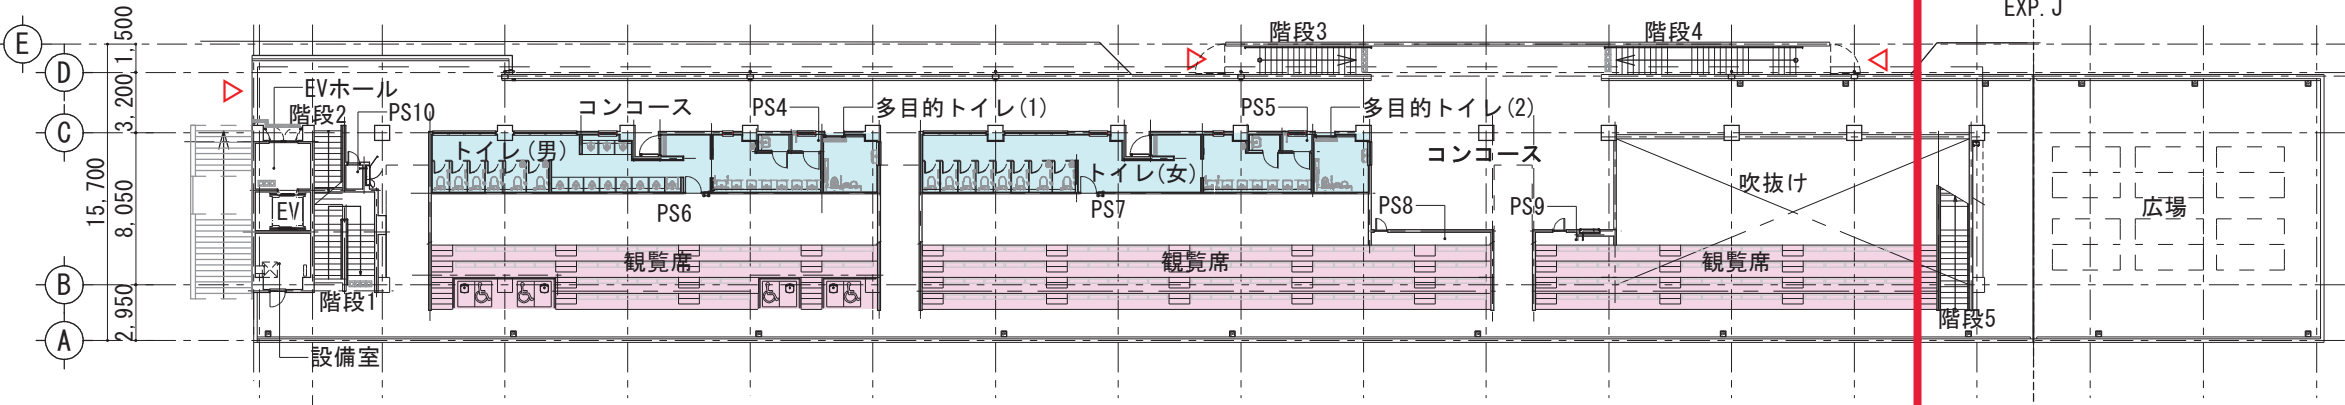

2階平面図 S=1/400

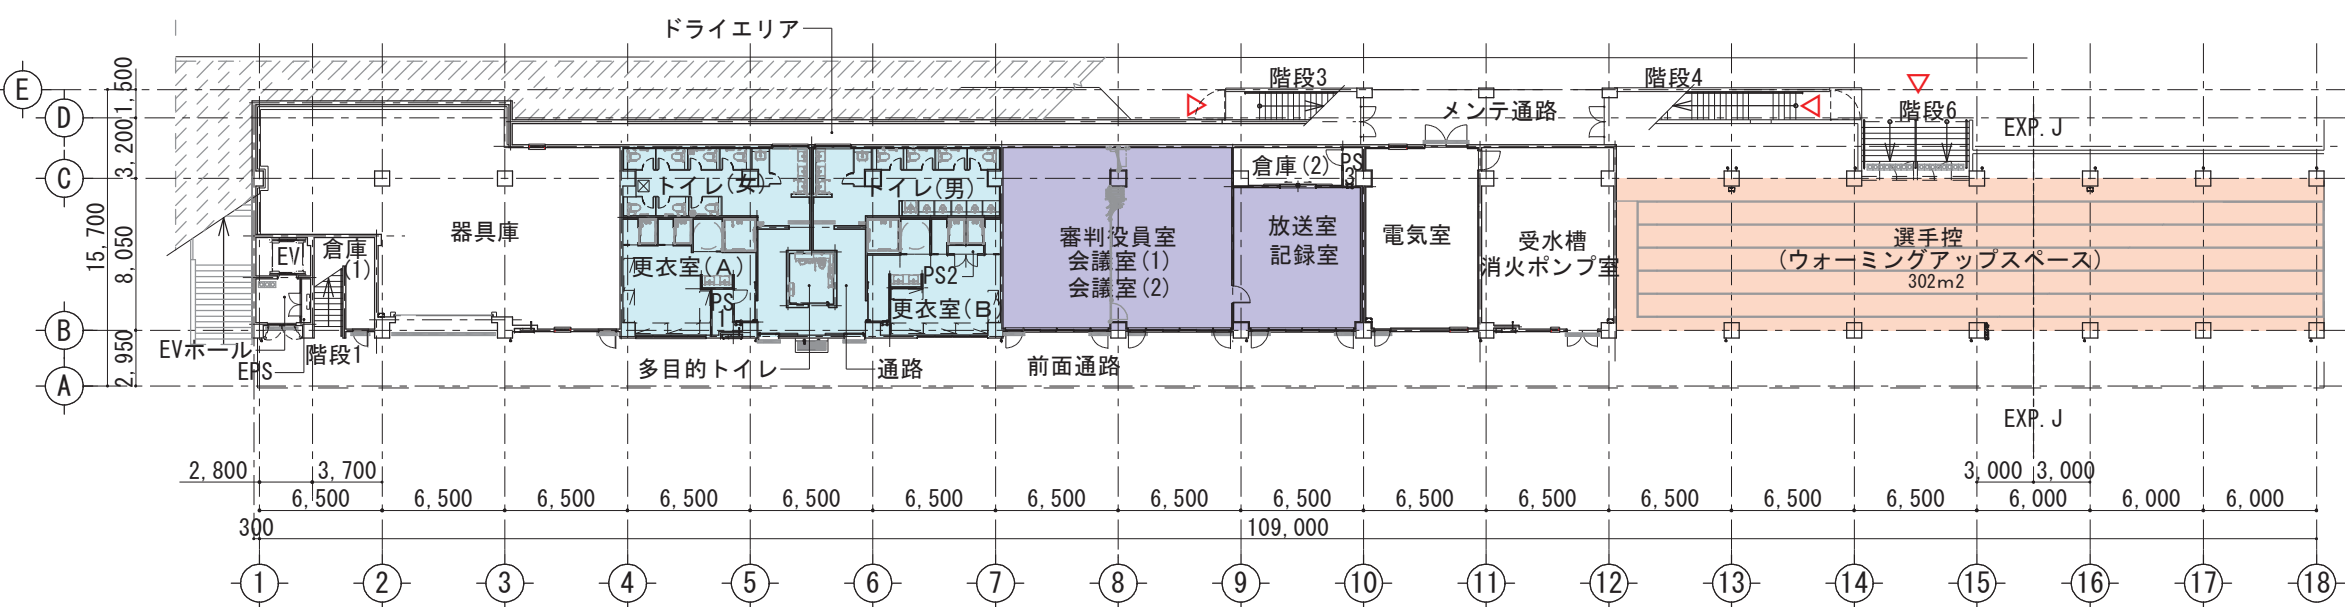

1階平面図 S=1/400





	基本設計	実施設計	
		対象面積	
1 メインスタンド(新設)	1,450	-	1,148
2 サブスタンド(残存部分)	500	276㎡	690
3 サブスタンド(南側)	3,300	958㎡	2,395
4 サブスタンド(北側)	1,000	798㎡	1,995
5 階段スタンド	320	0	0
6 市民体育館地下1階観覧席	230	-	230
合計(収容人数)	6,800		6,458

※サブスタンド(0.4人/㎡)





- 利用者入口
- 管理等
- 選手控室等
- トイレ等
- 大会時の観客席

■諸室面積 : ㎡			
	既 存	基本設計	実施設計
記録室	45.00	98.20	52.80
放送室	22.00		
会議室	55.00	51.47	119.36
審判・役員室	114.00		
選手控	240.00	280.80	302.47
更衣室	56.00	47.12	85.49
シャワー室	54.00	47.70	
トイレ	144.00	148.09	205.00
トイレ(多目的)	27.00	12.98	26.48
器具庫	166.00	105.97	184.76
倉庫	---	---	29.38
電気室	---	29.67	129.91
受水槽	34.00	45.70	
ポンプ・ボイラー室	27.00	19.64	


変更後

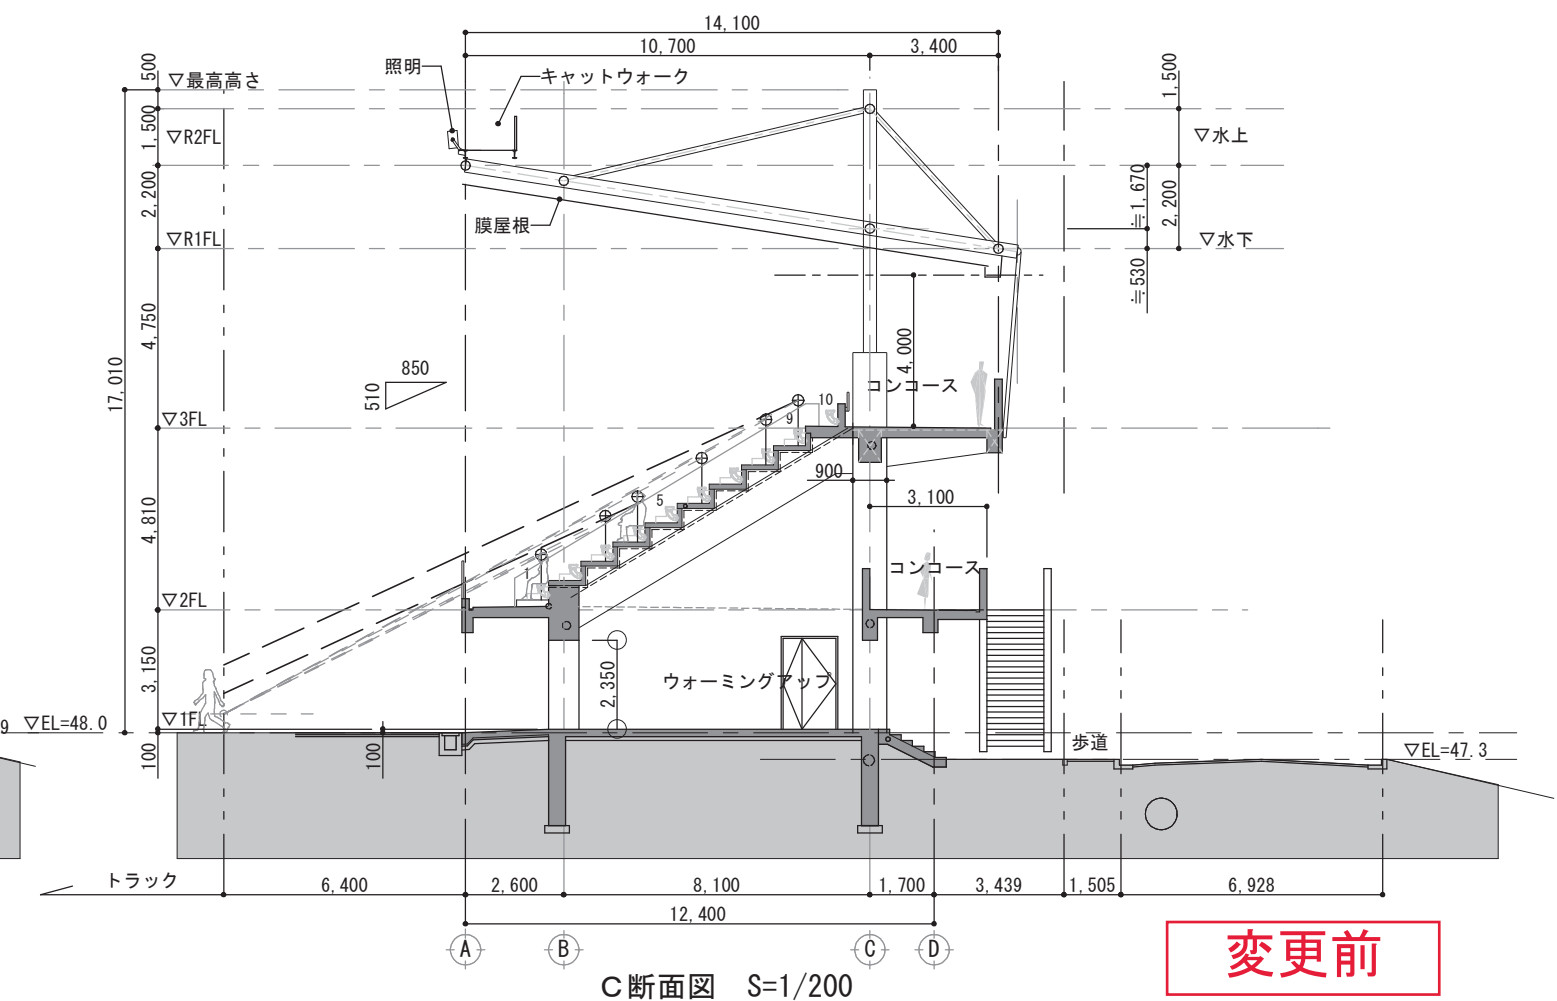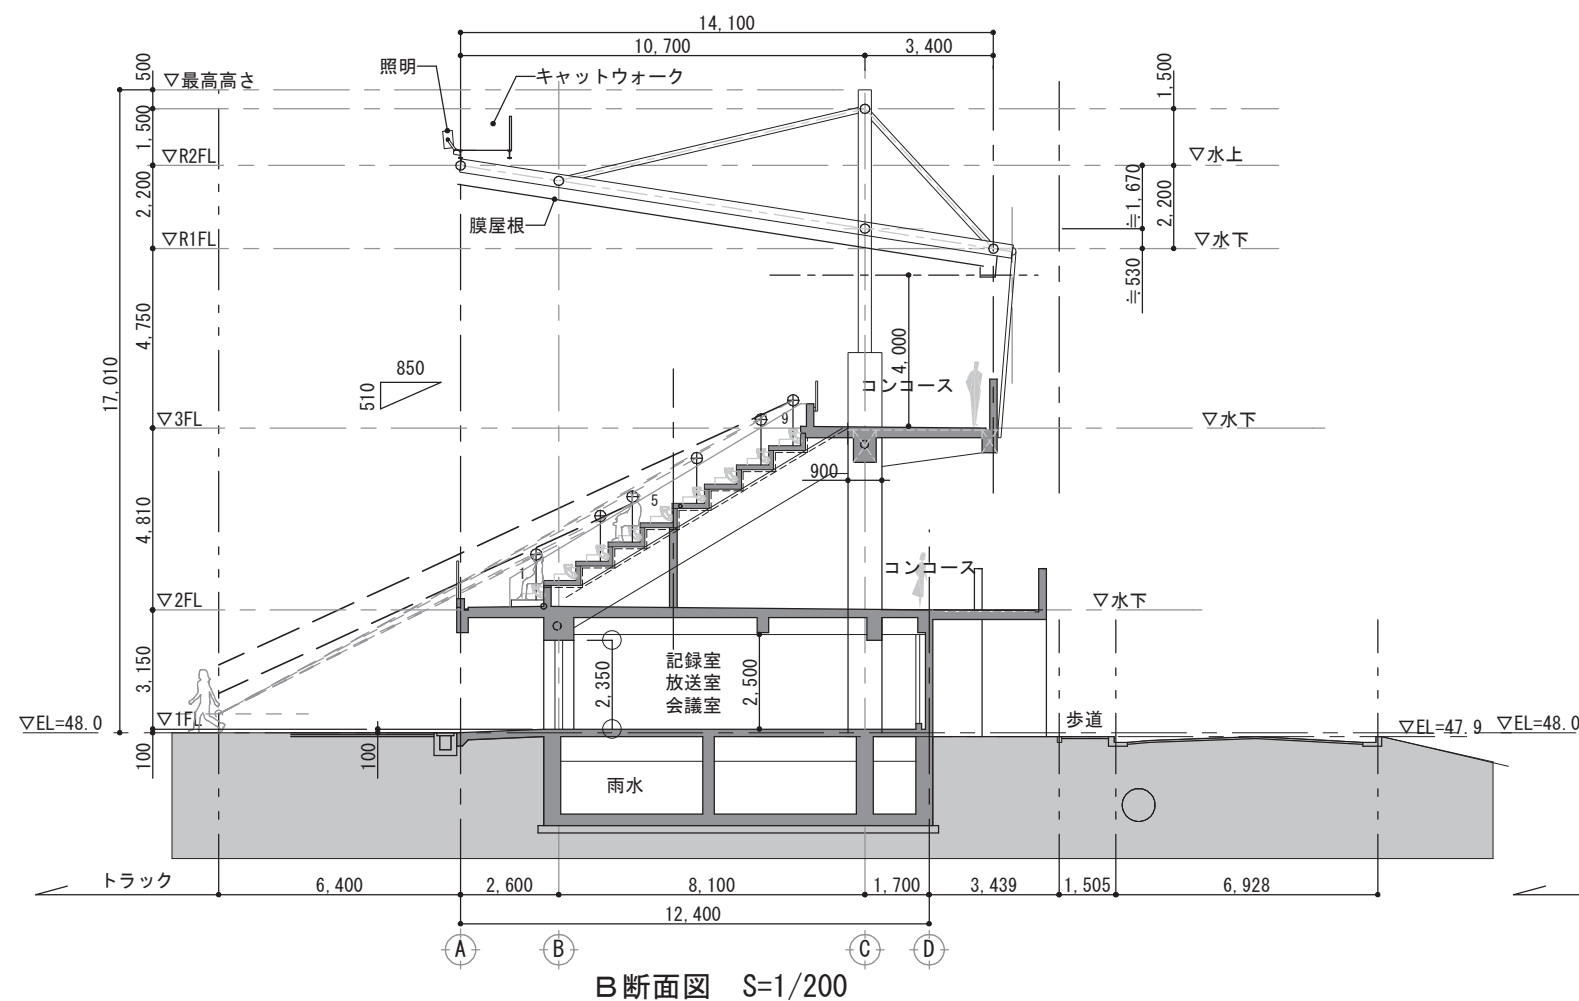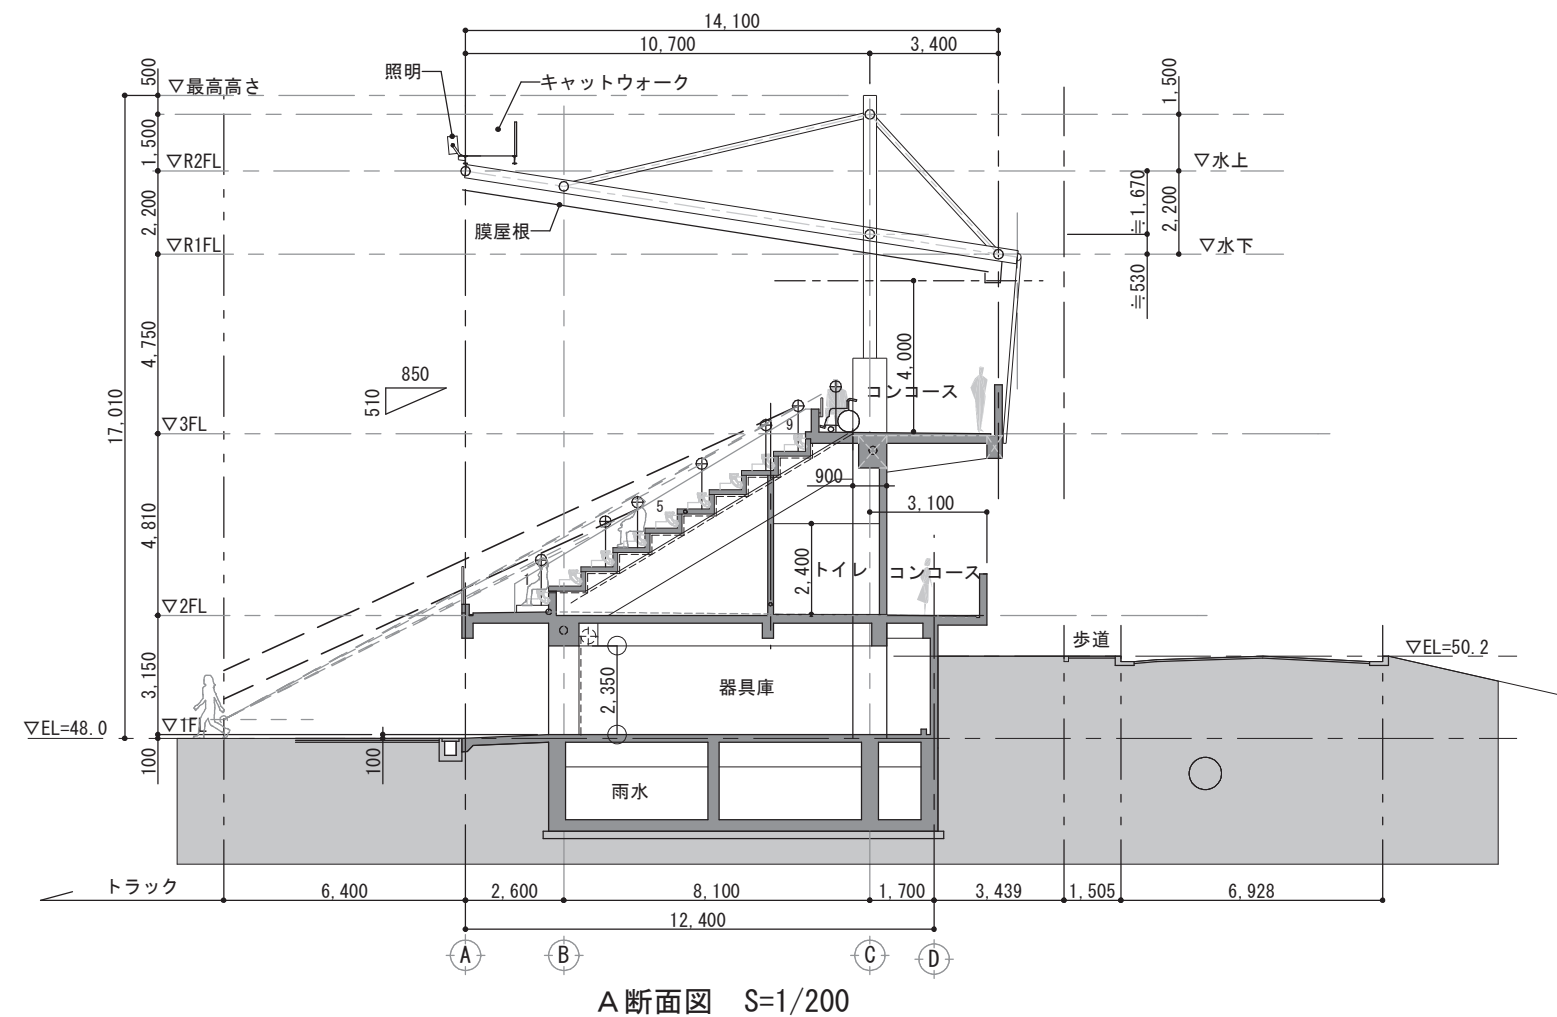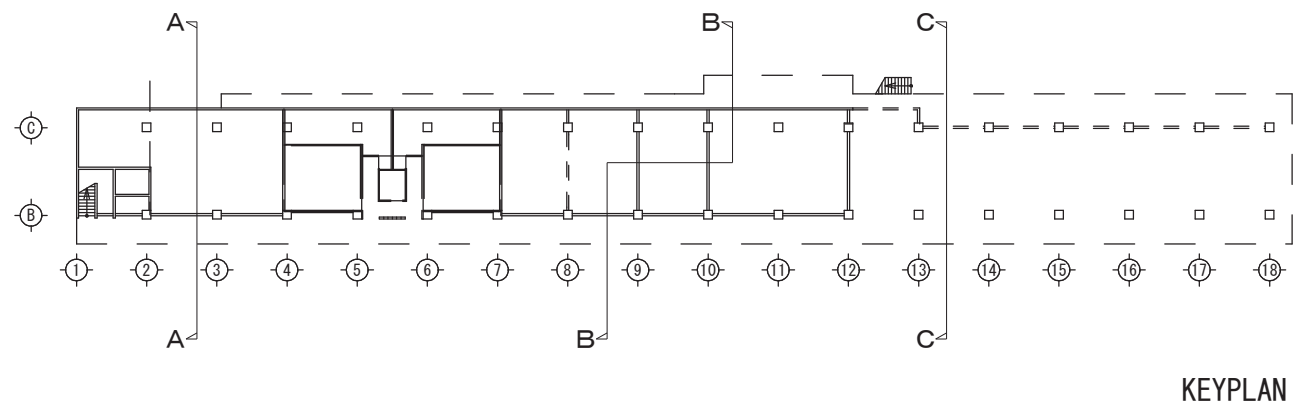

変更前

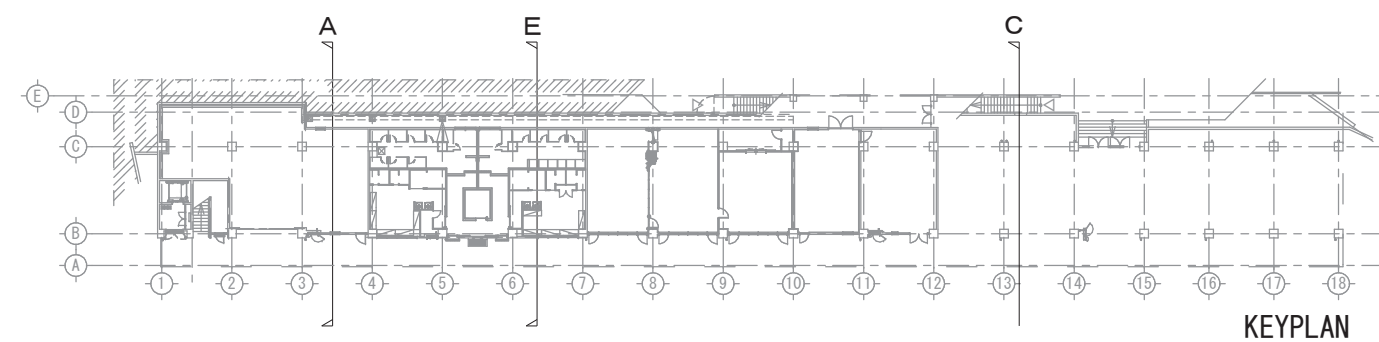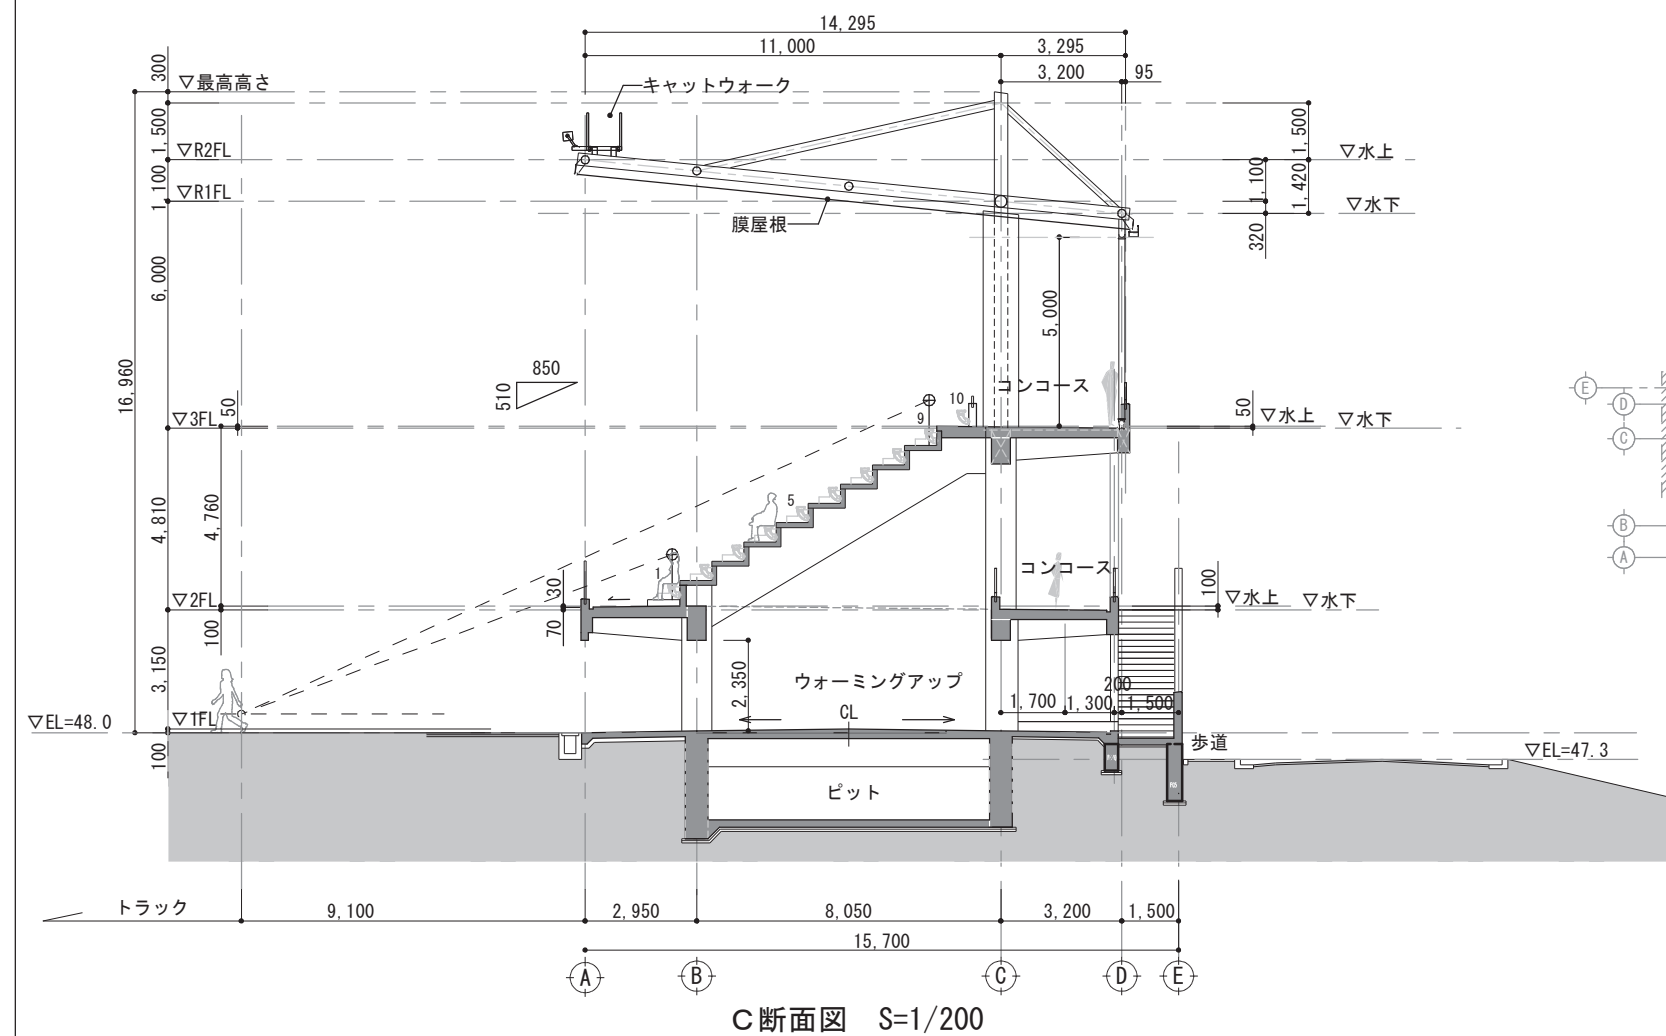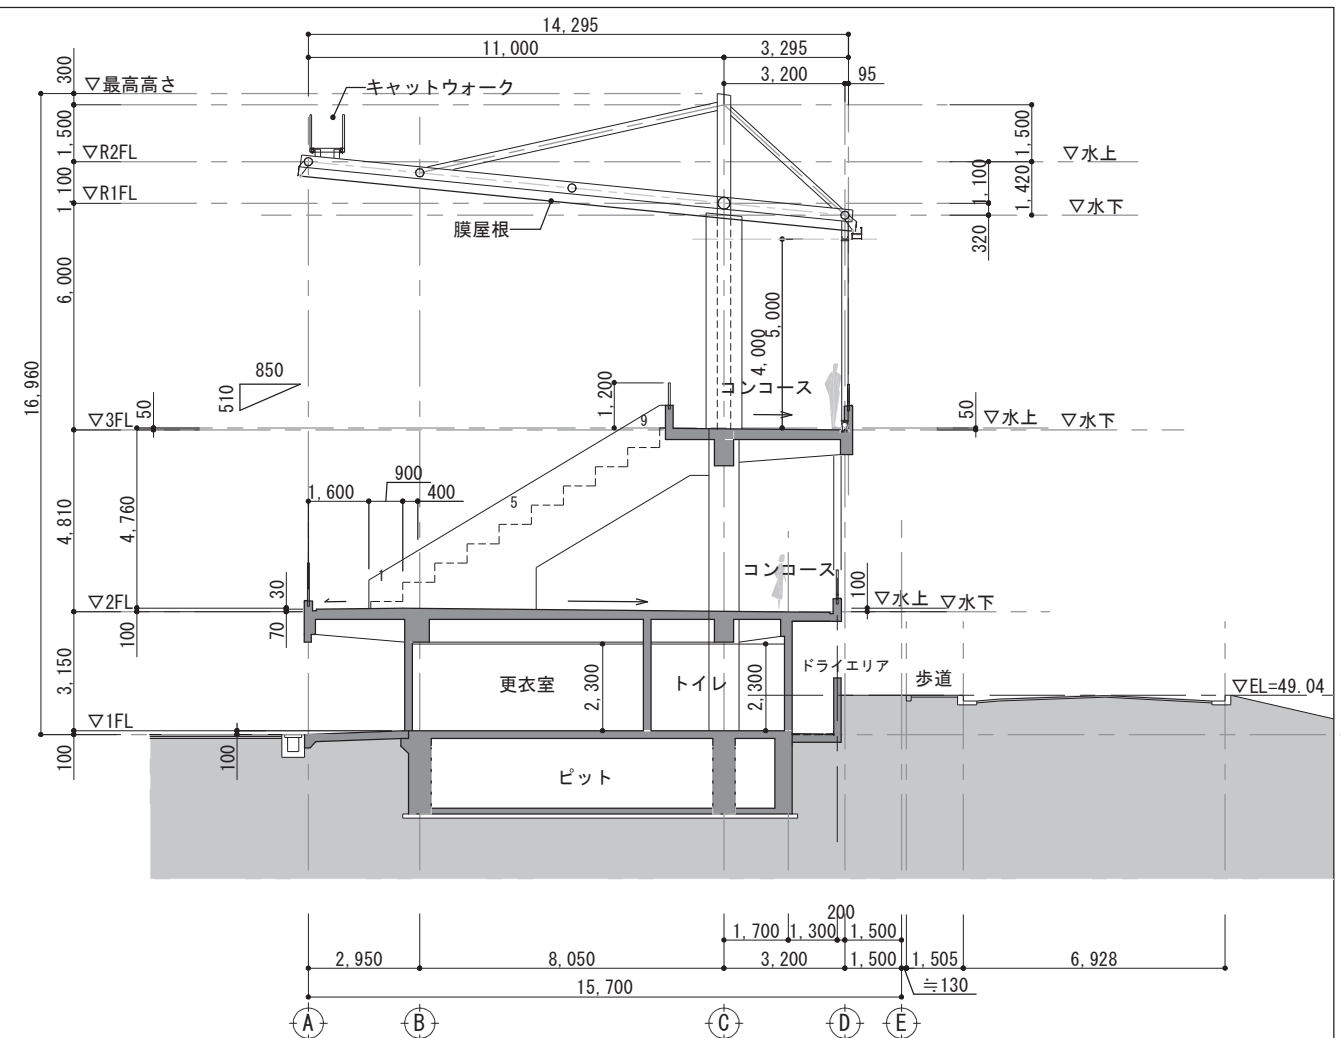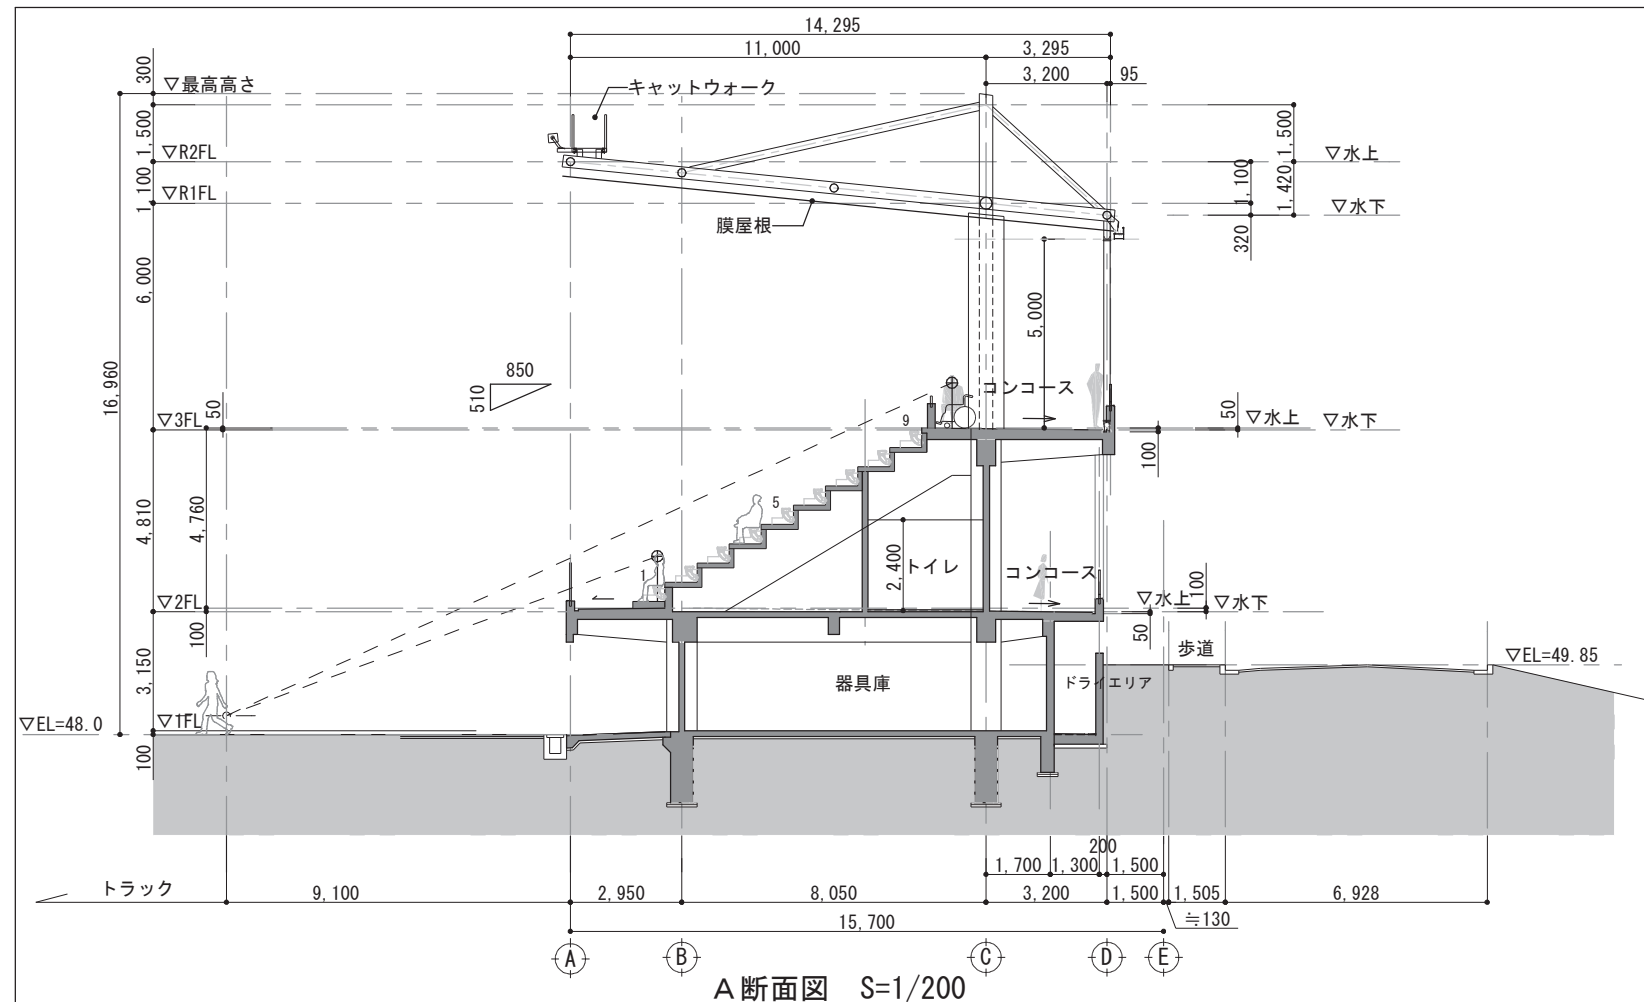

変更後

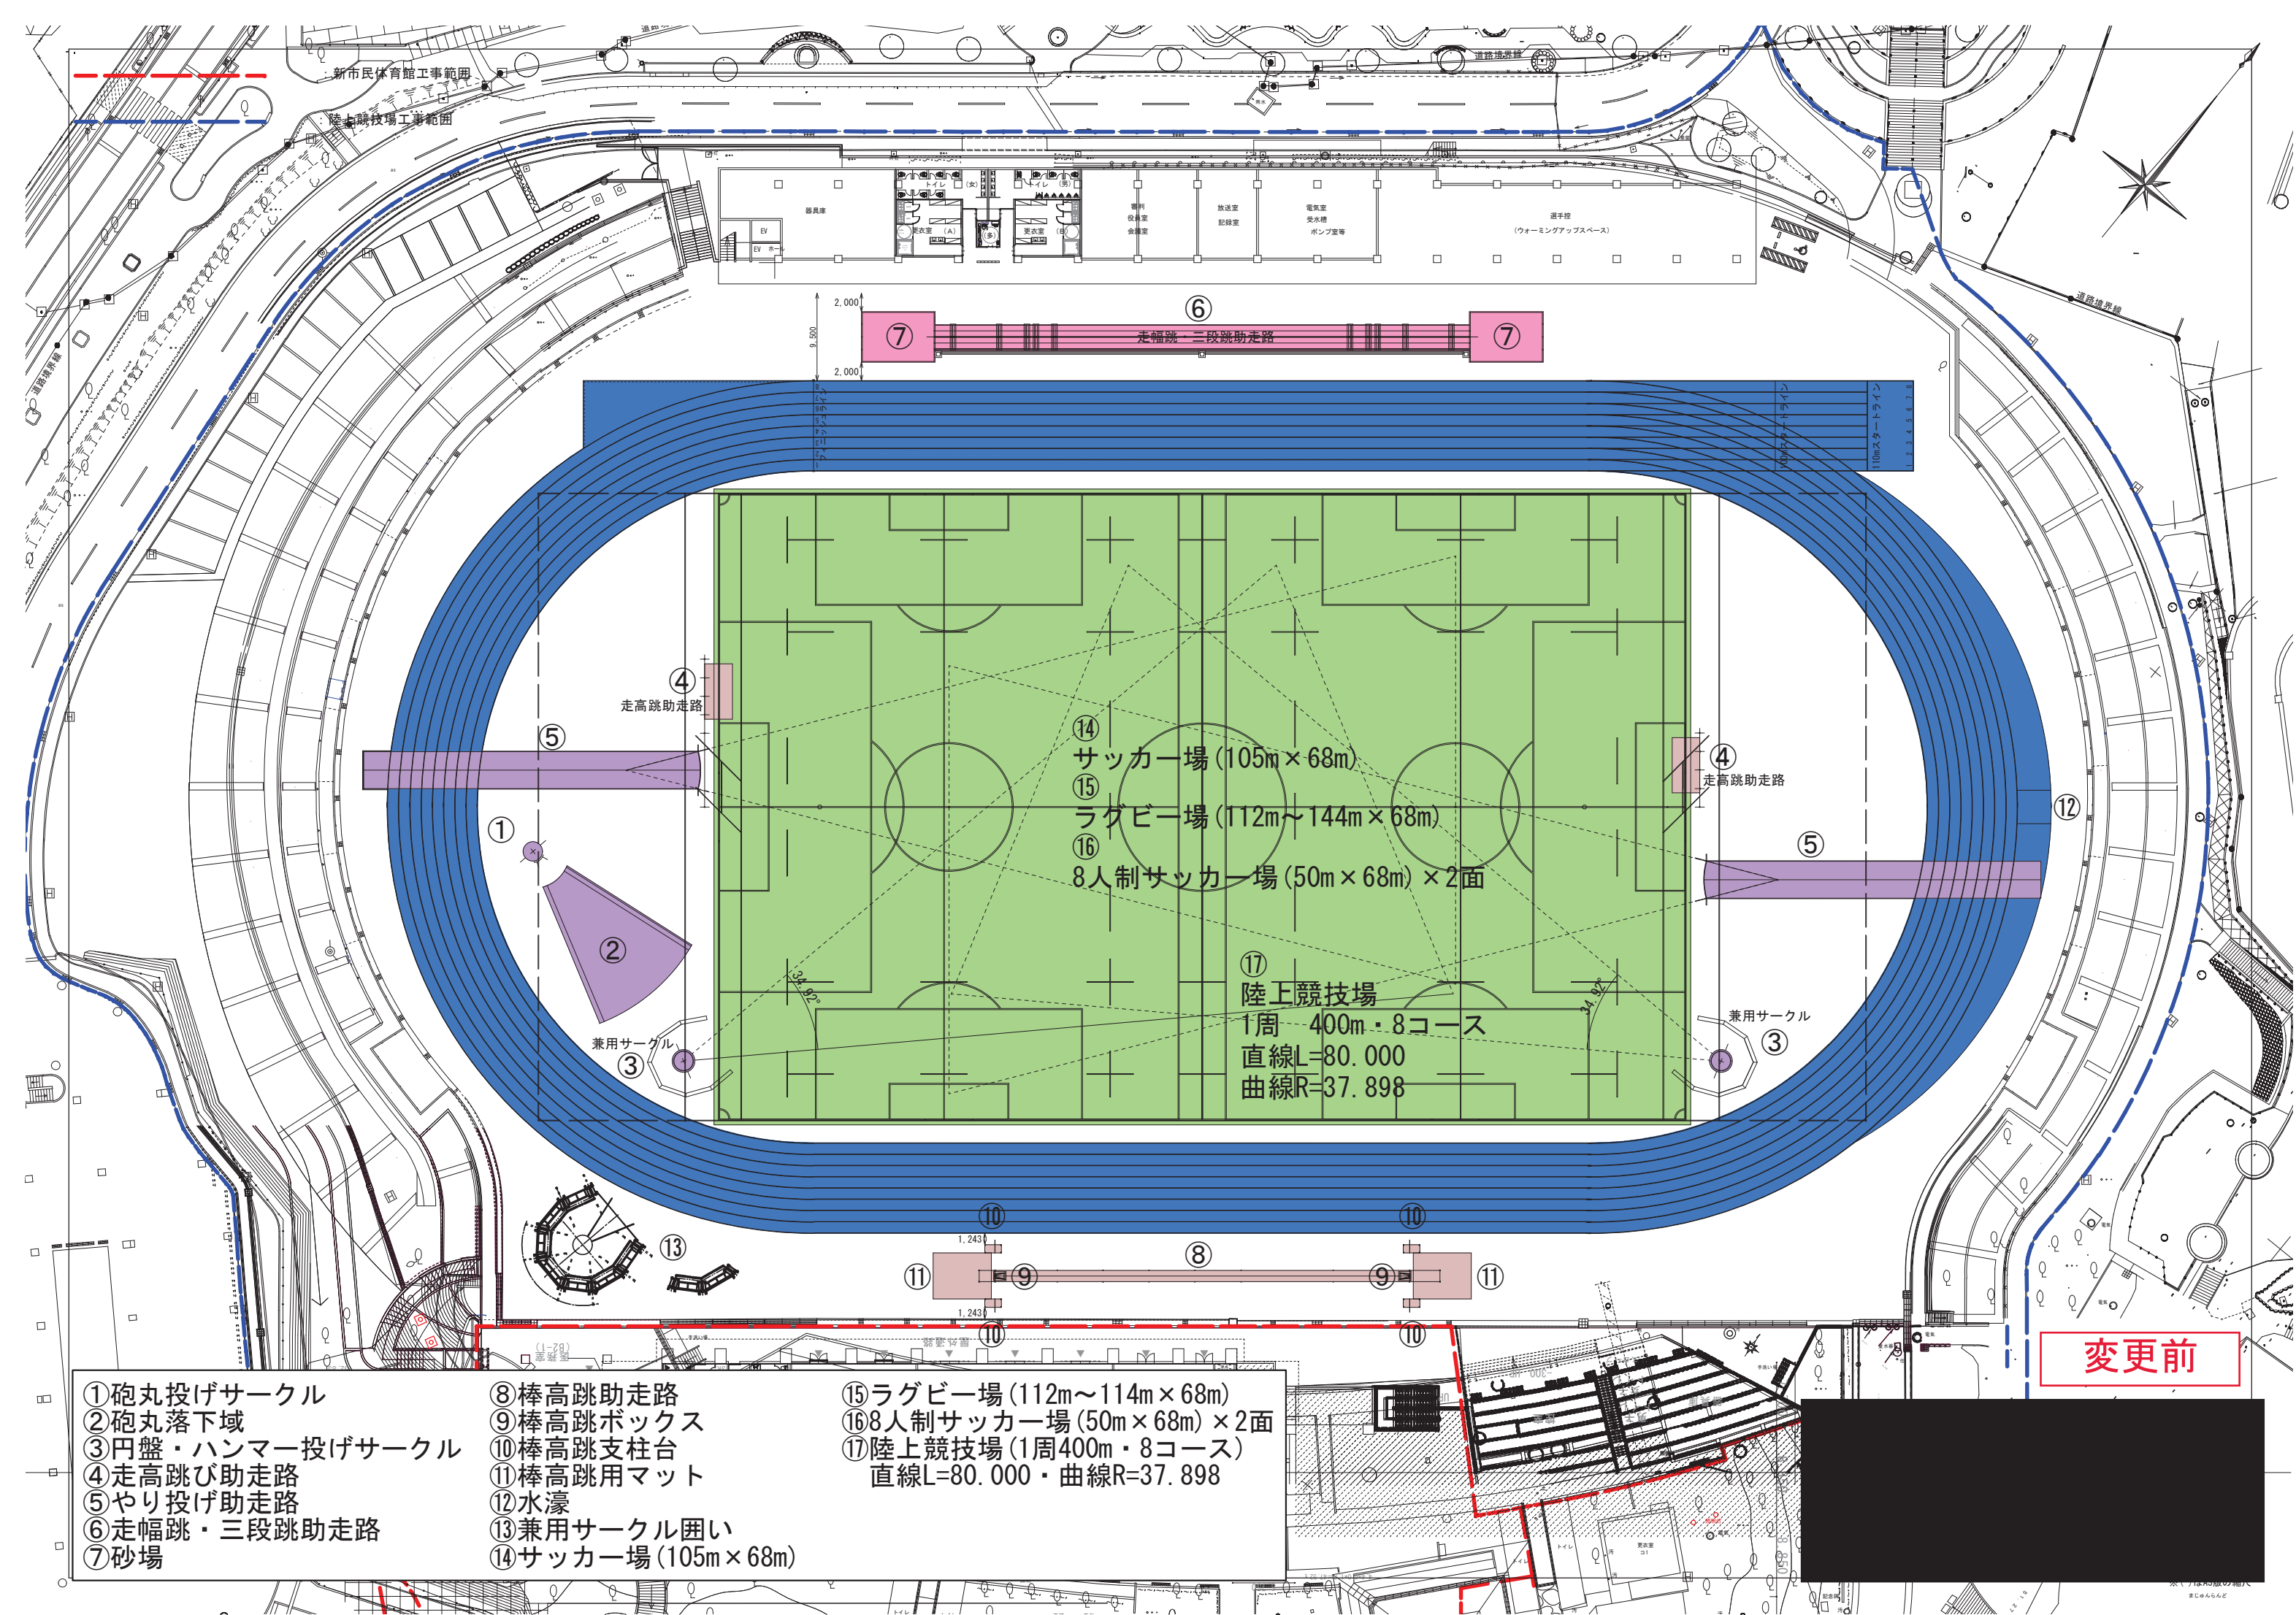

- | | | |
|----------------|---------------------|----------------------------|
| ①砲丸投げサークル | ⑧棒高跳助走路 | ⑮ラグビー場 (112m~114m x 68m) |
| ②砲丸落下域 | ⑨棒高跳ボックス | ⑯8人制サッカー場 (50m x 68m) x 2面 |
| ③円盤・ハンマー投げサークル | ⑩棒高跳支柱台 | ⑰陸上競技場 (1周400m・8コース) |
| ④走高跳び助走路 | ⑪棒高跳用マット | 直線L=80.000・曲線R=37.898 |
| ⑤やり投げ助走路 | ⑫水濠 | |
| ⑥走幅跳・三段跳助走路 | ⑬兼用サークル囲い | |
| ⑦砂場 | ⑭サッカー場 (105m x 68m) | |


変更前

- ①砲丸投げサークル
- ②砲丸落下域
- ③円盤・ハンマー投げサークル
- ④走高跳び助走路
- ⑤やり投げ助走路
- ⑥走幅跳・三段跳助走路
- ⑦砂場

- ⑧棒高跳助走路
- ⑨棒高跳ボックス
- ⑩棒高跳支柱台
- ⑪棒高跳用マット
- ⑫水濠
- ⑬兼用サークル囲い
- ⑭サッカー場 (105m×68m)

- ⑮ラグビー場 (112m~114m×68m)
- ⑯8人制サッカー場 (50m×68m) ×2面
- ⑰陸上競技場 (1周400m・8コース)
直線L=85.000・曲線R=36.306

--- : 新市民体育館工事範囲
--- : 陸上競技場工事範囲

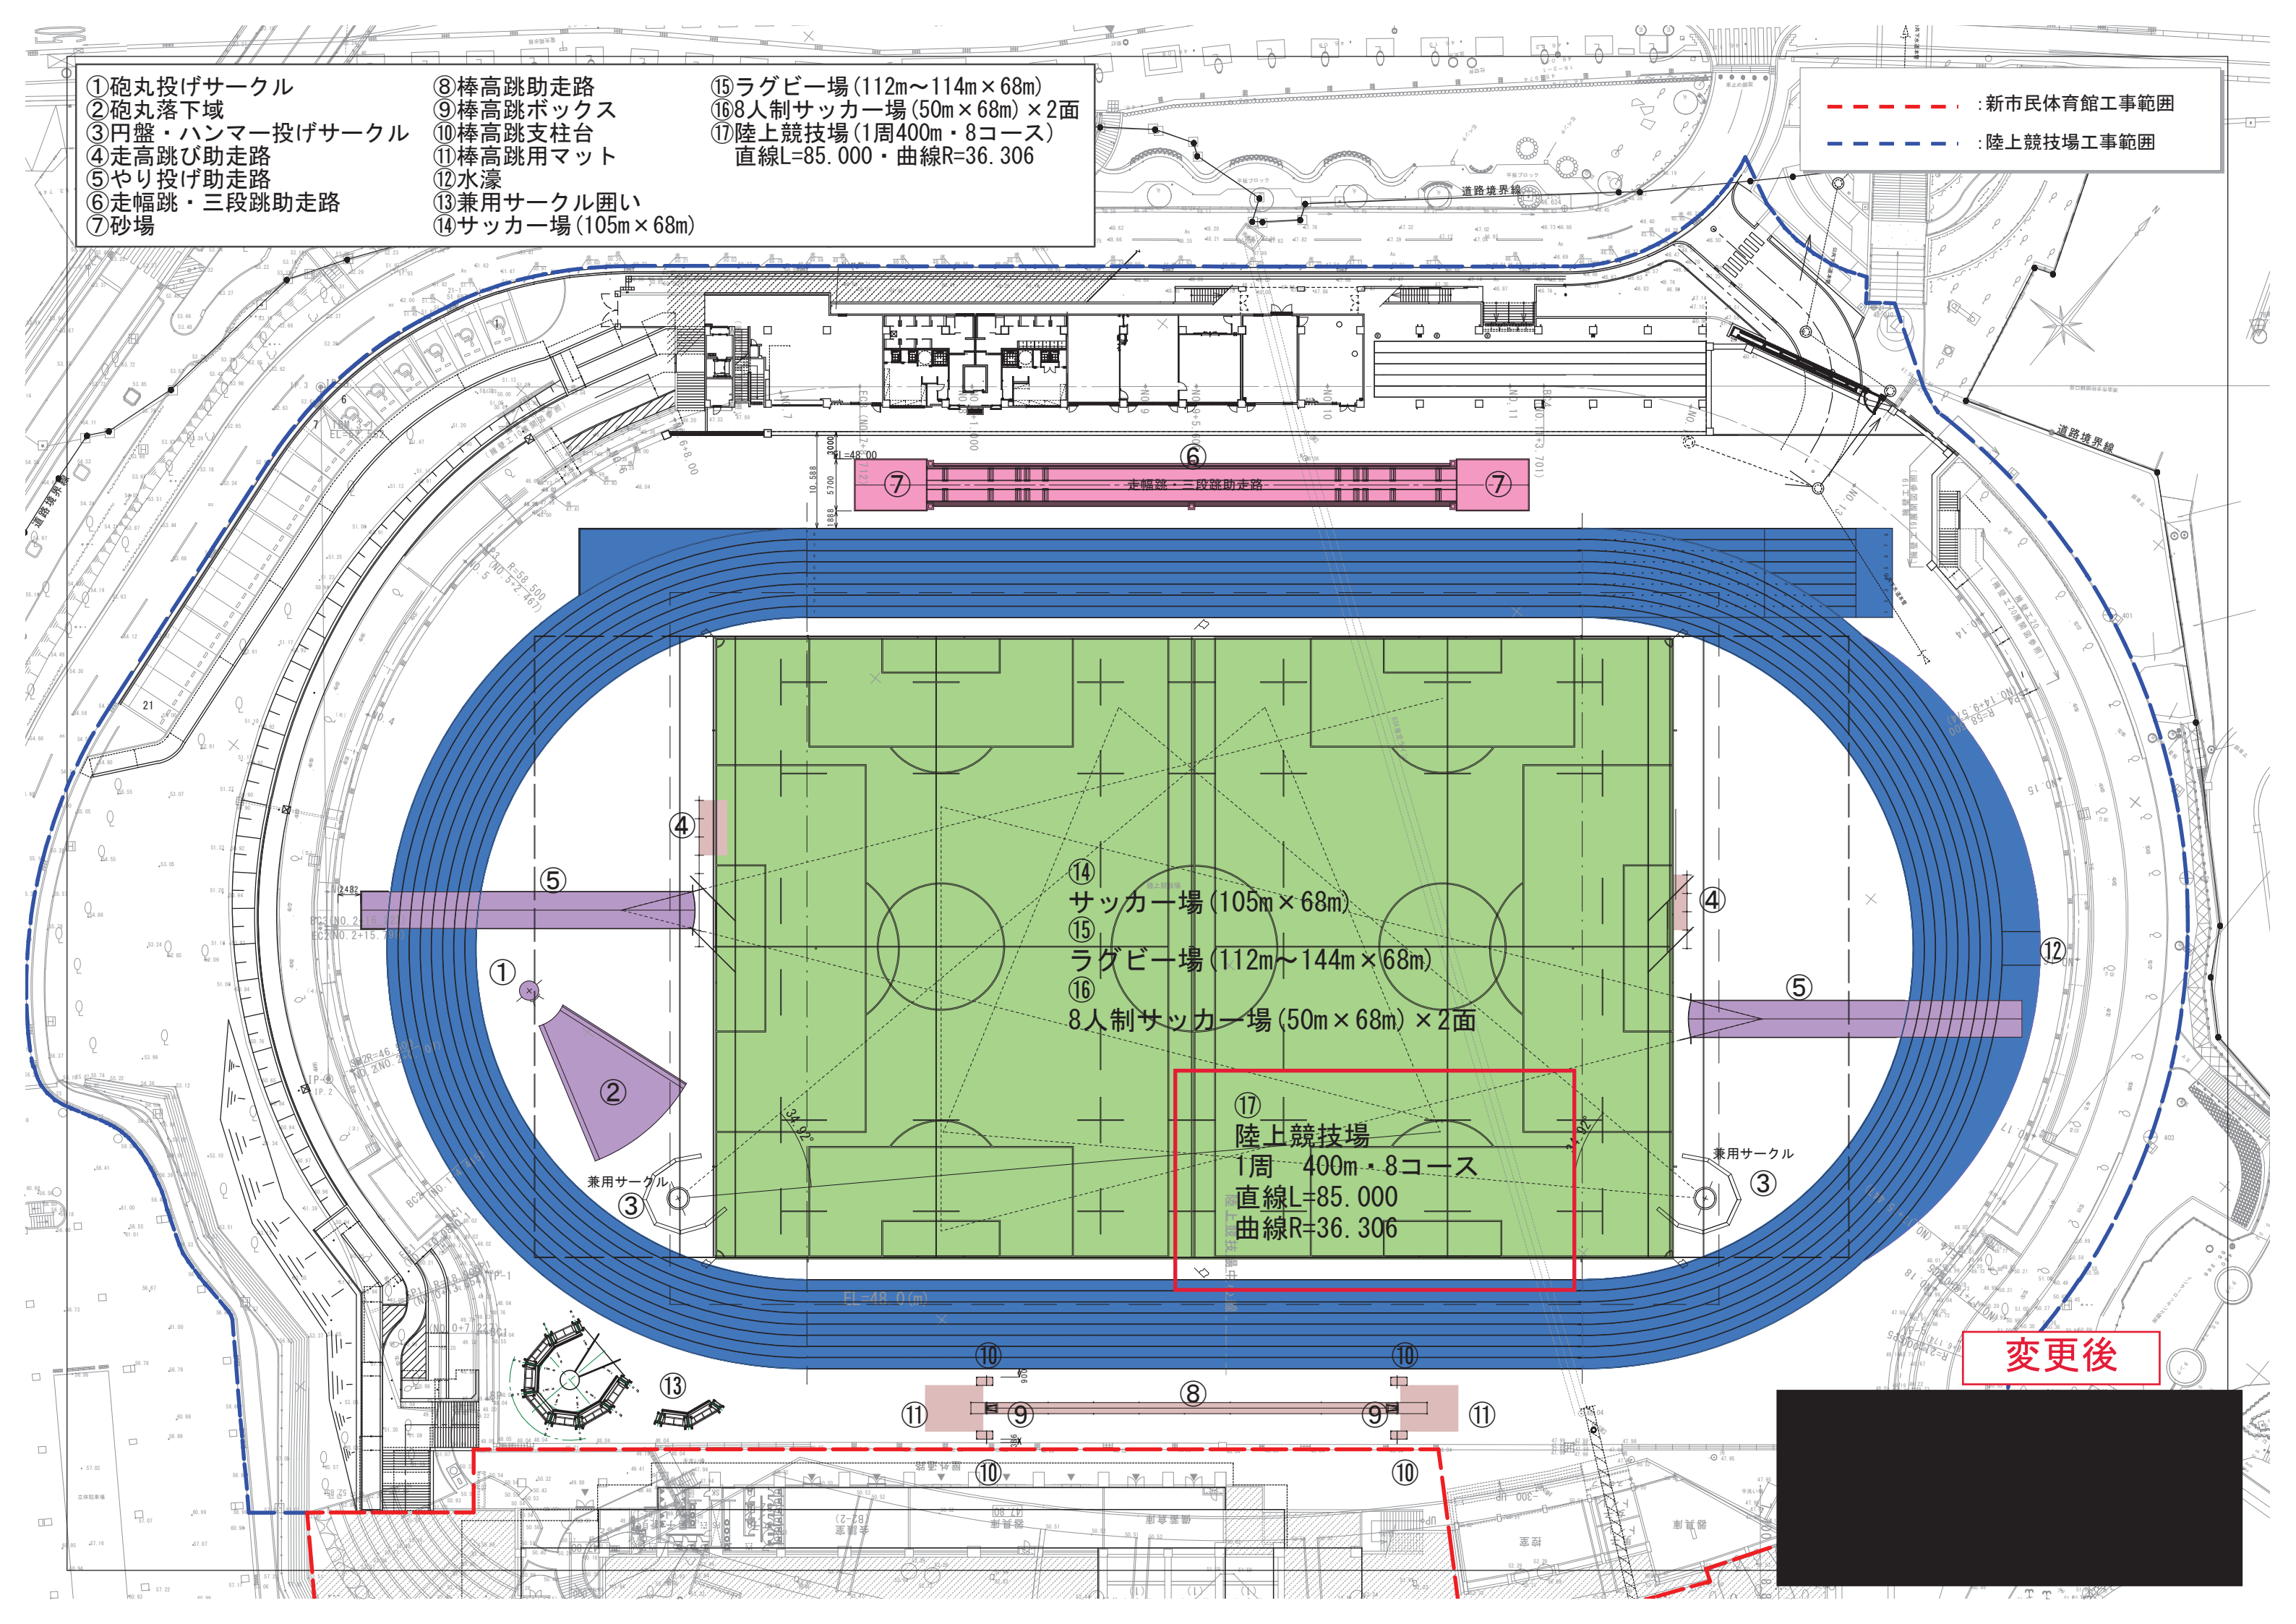

⑭ サッカー場 (105m×68m)
⑮ ラグビー場 (112m~144m×68m)
⑯ 8人制サッカー場 (50m×68m) ×2面

⑰ 陸上競技場
1周 400m・8コース
直線L=85.000
曲線R=36.306

変更後

◎南側樹木凡例

	存置樹木	14本
	駐車場・園路計画で伐採予定樹木	50本
	テント配置で伐採予定樹木	5本

◎北側樹木凡例

	存置樹木	16本
	駐車場・園路計画で伐採予定樹木	3本
	テント配置で伐採予定樹木	4本

現況写真①



直走路：L=80.0m
曲走路：R=37.898m

現況写真②



兼用サークル

EL=48.0(m)