

立体駐車場等実施設計業務

- (1) 実施設計図の変更点
- (2) その他公園整備について
 - ① 既設立体駐車場昇降機棟増築
 - ② 既設レストハウス改修


日時：令和7年8月15日（金）

都市建設部 美らまち推進課 運動公園整備室


市民部 経済文化局 文化スポーツ振興課

1. 実施設計図の変更点

【変更前】

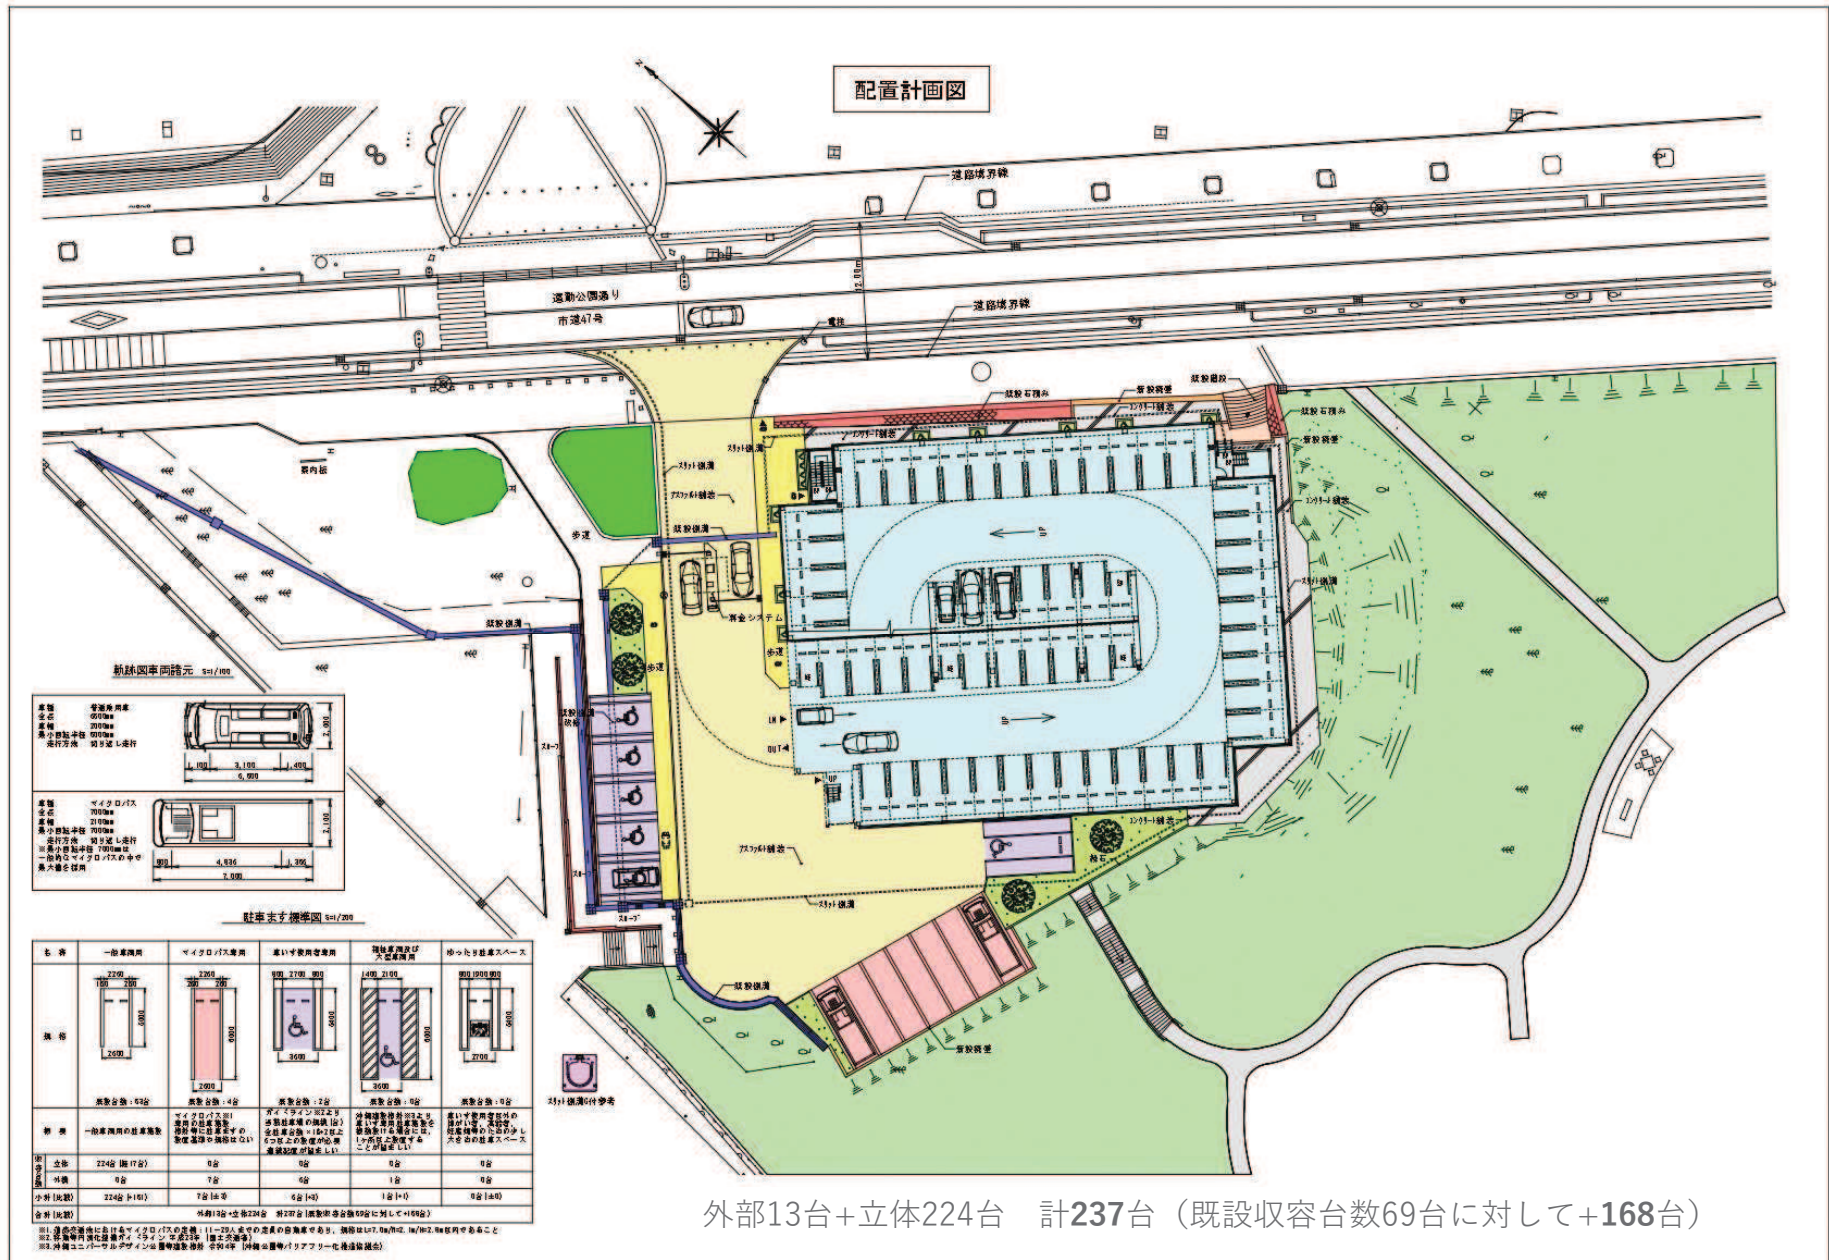

1. 実施設計図の変更点 【変更後】

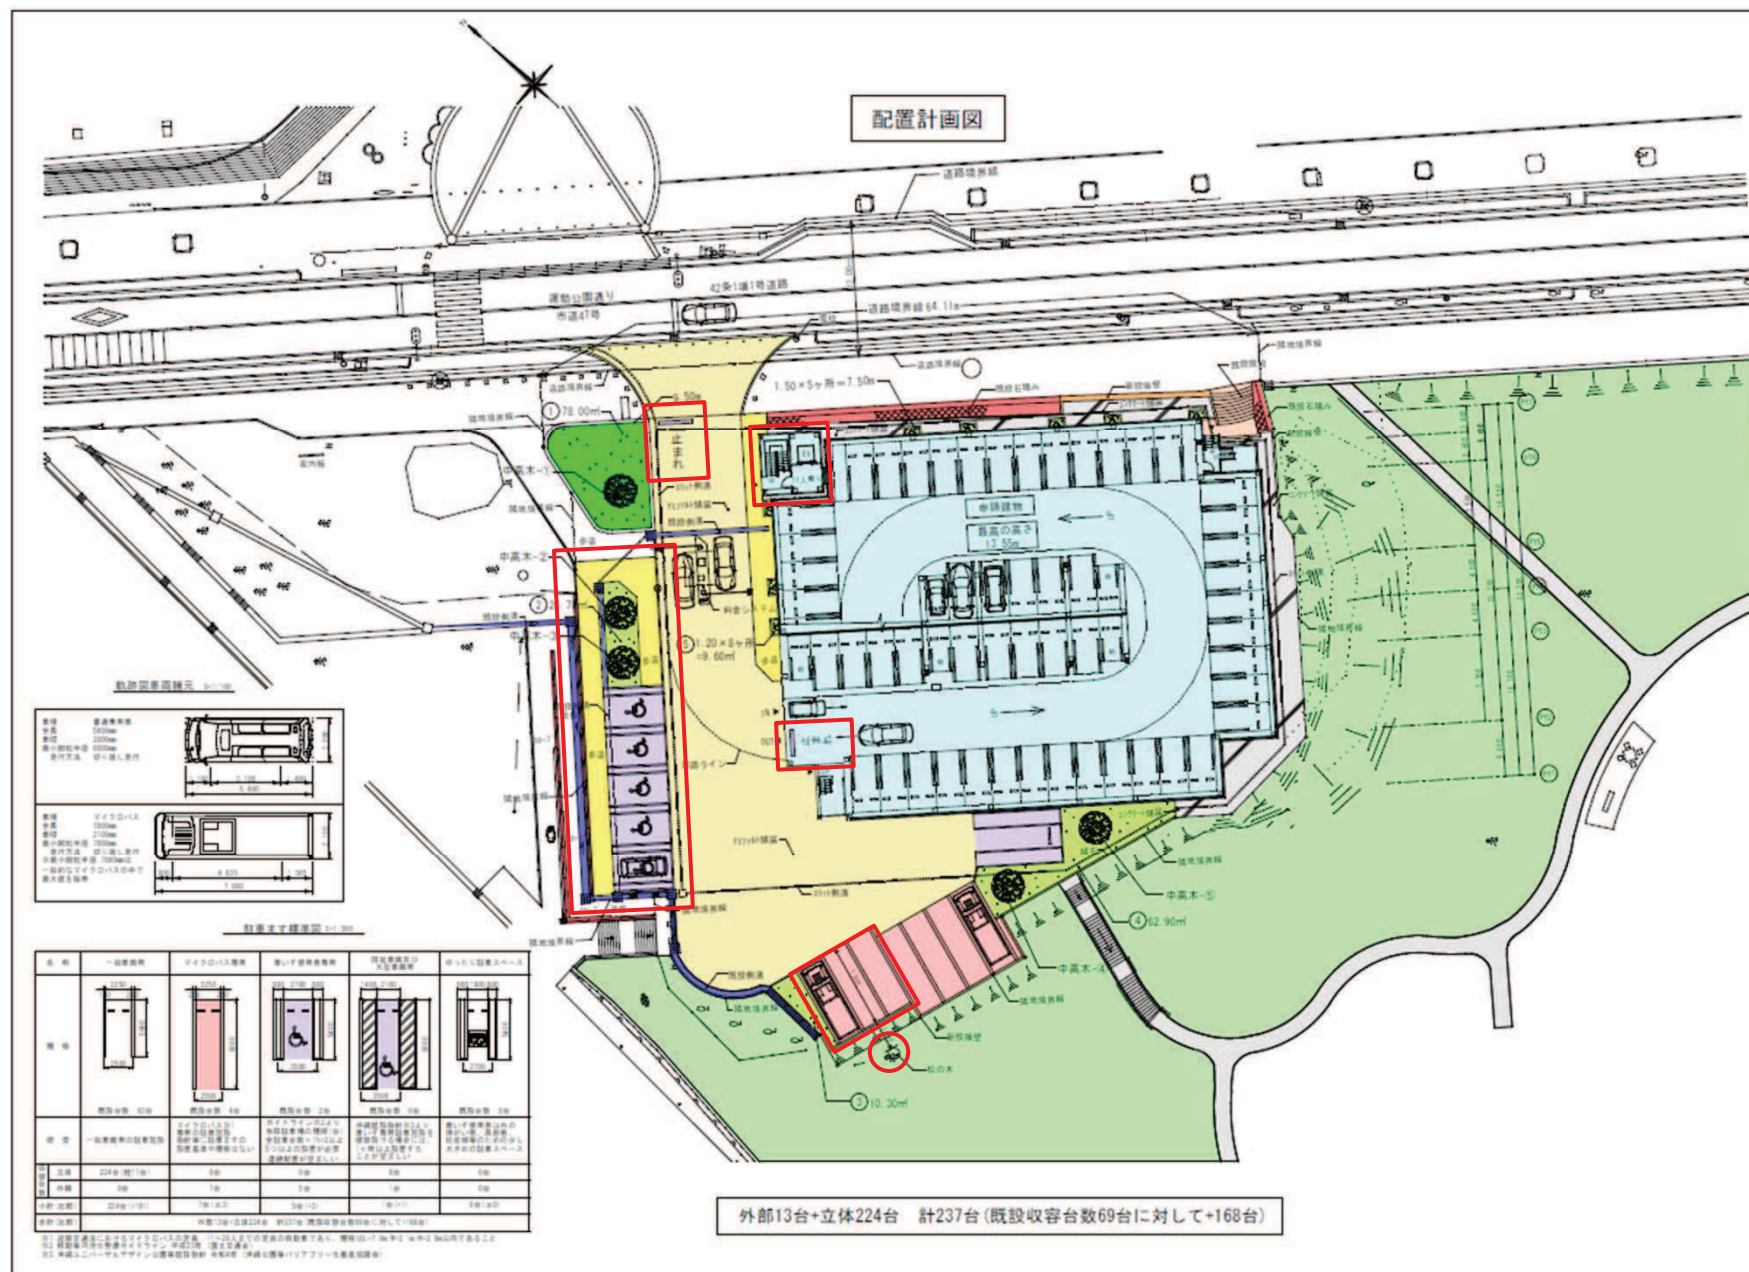


1. 実施設計図の変更点

【変更前】




浦添市

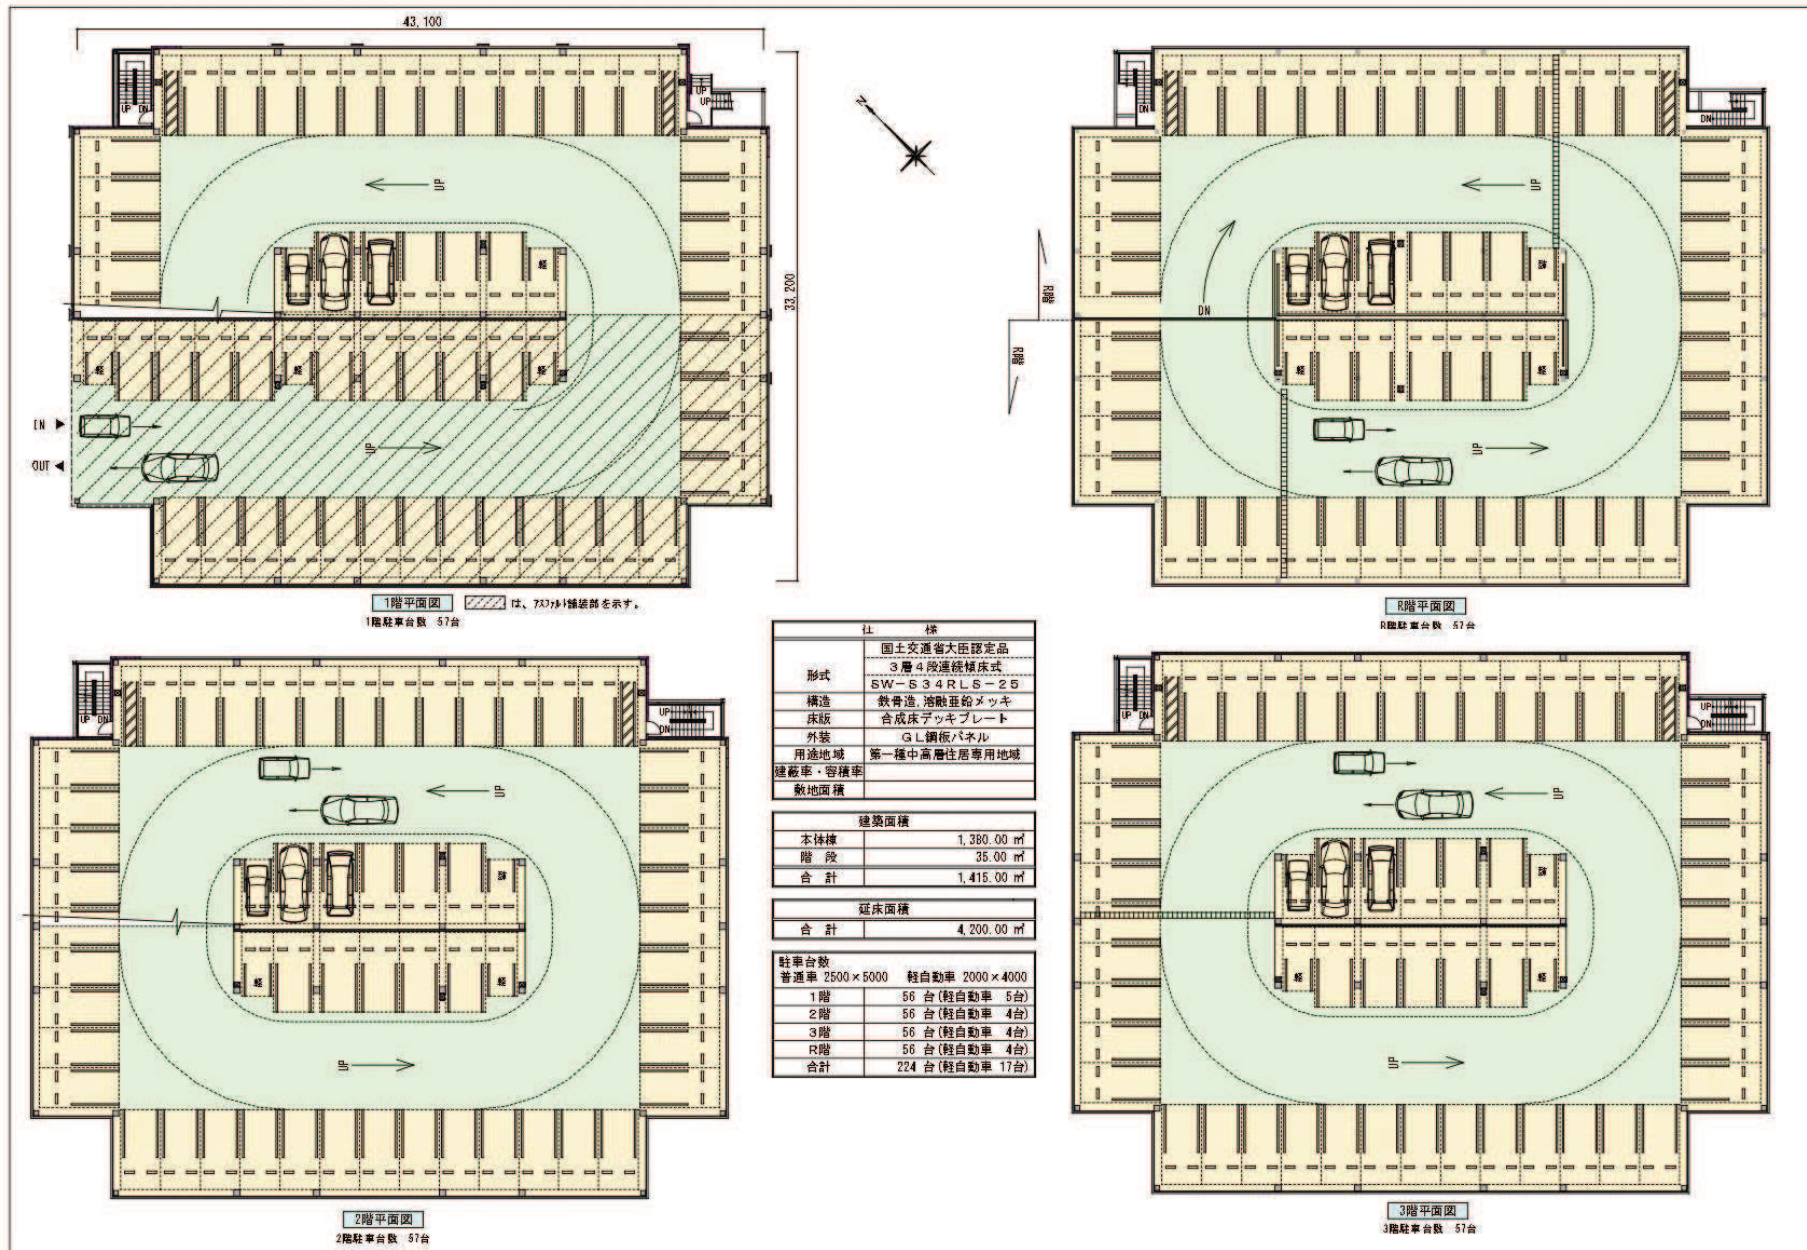

1. 実施設計図の変更点

【変更後】

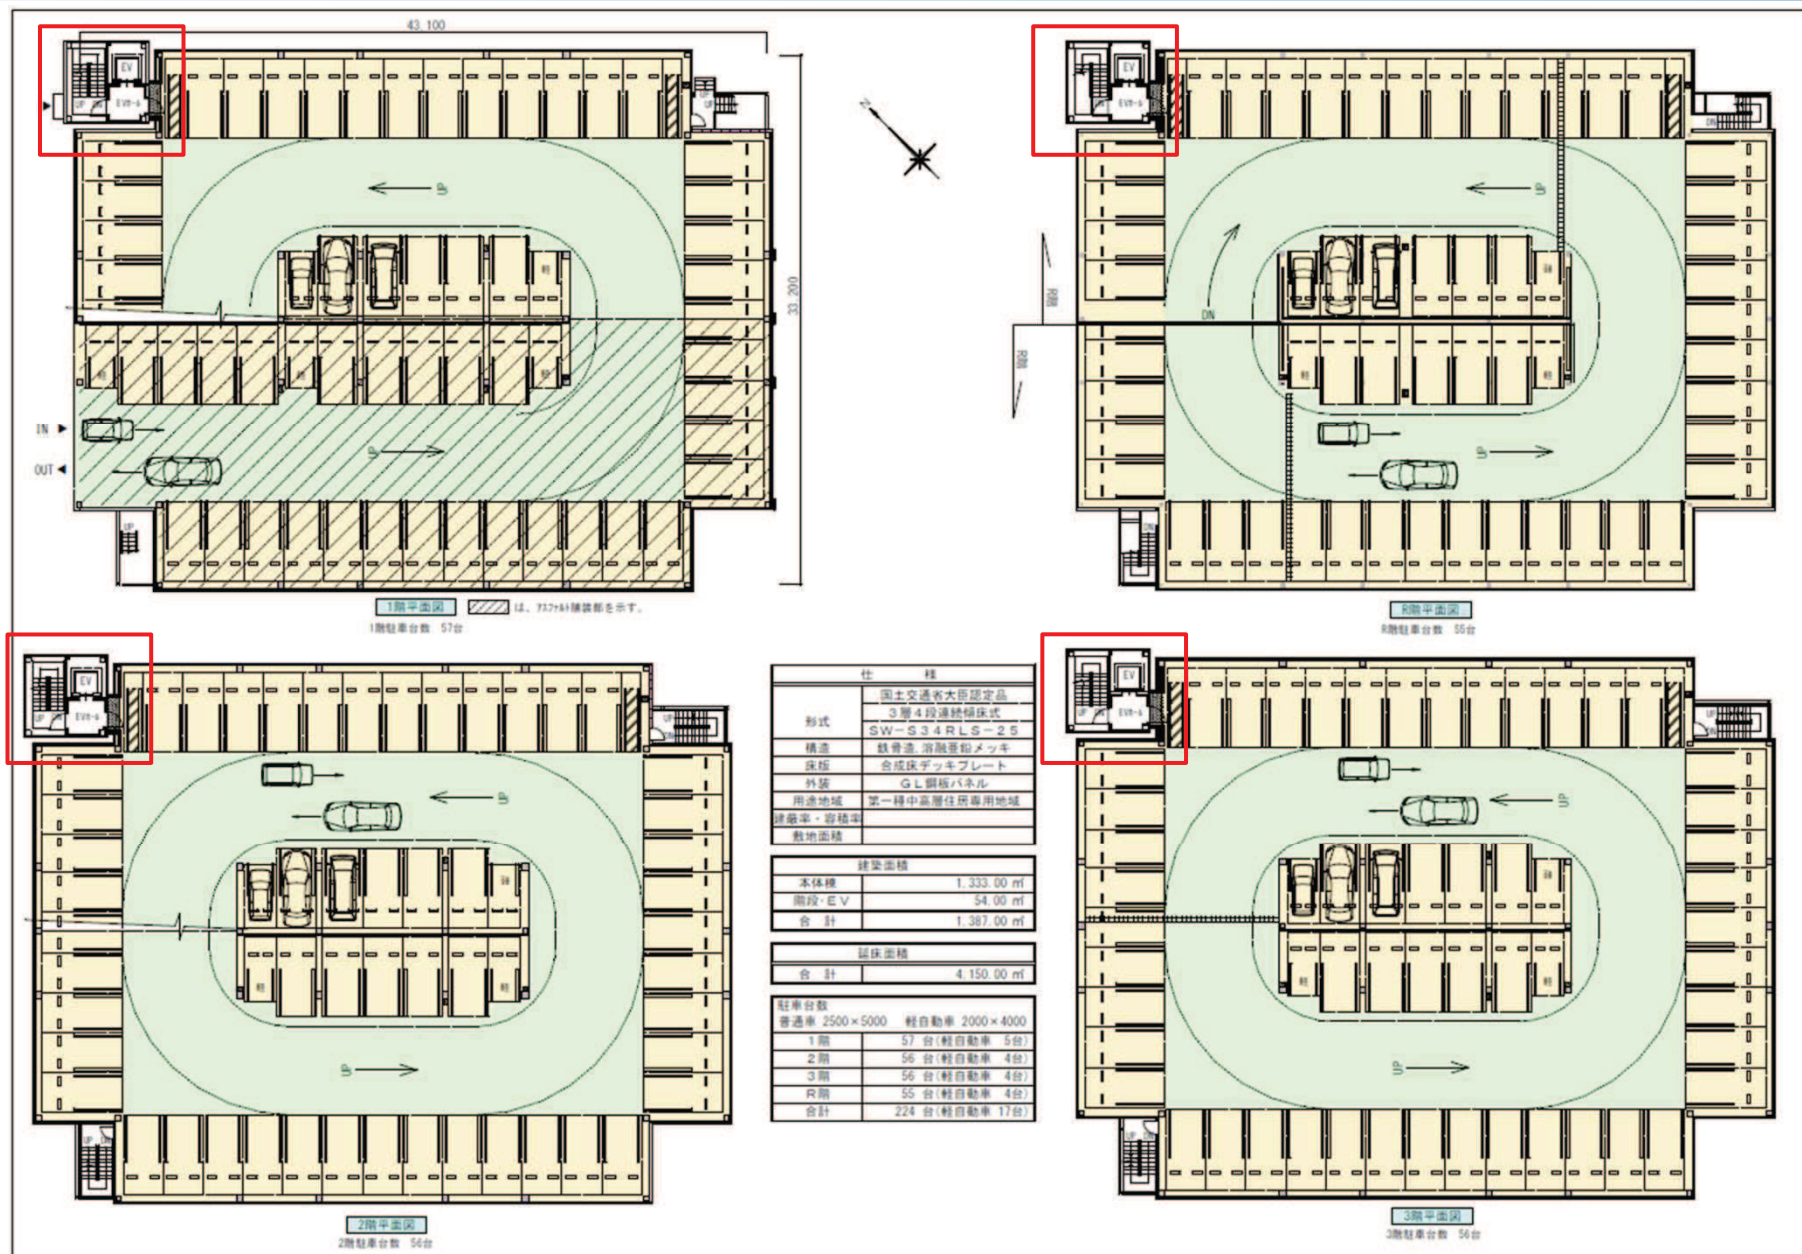


1. 実施設計図の変更点

【変更前】




浦添市

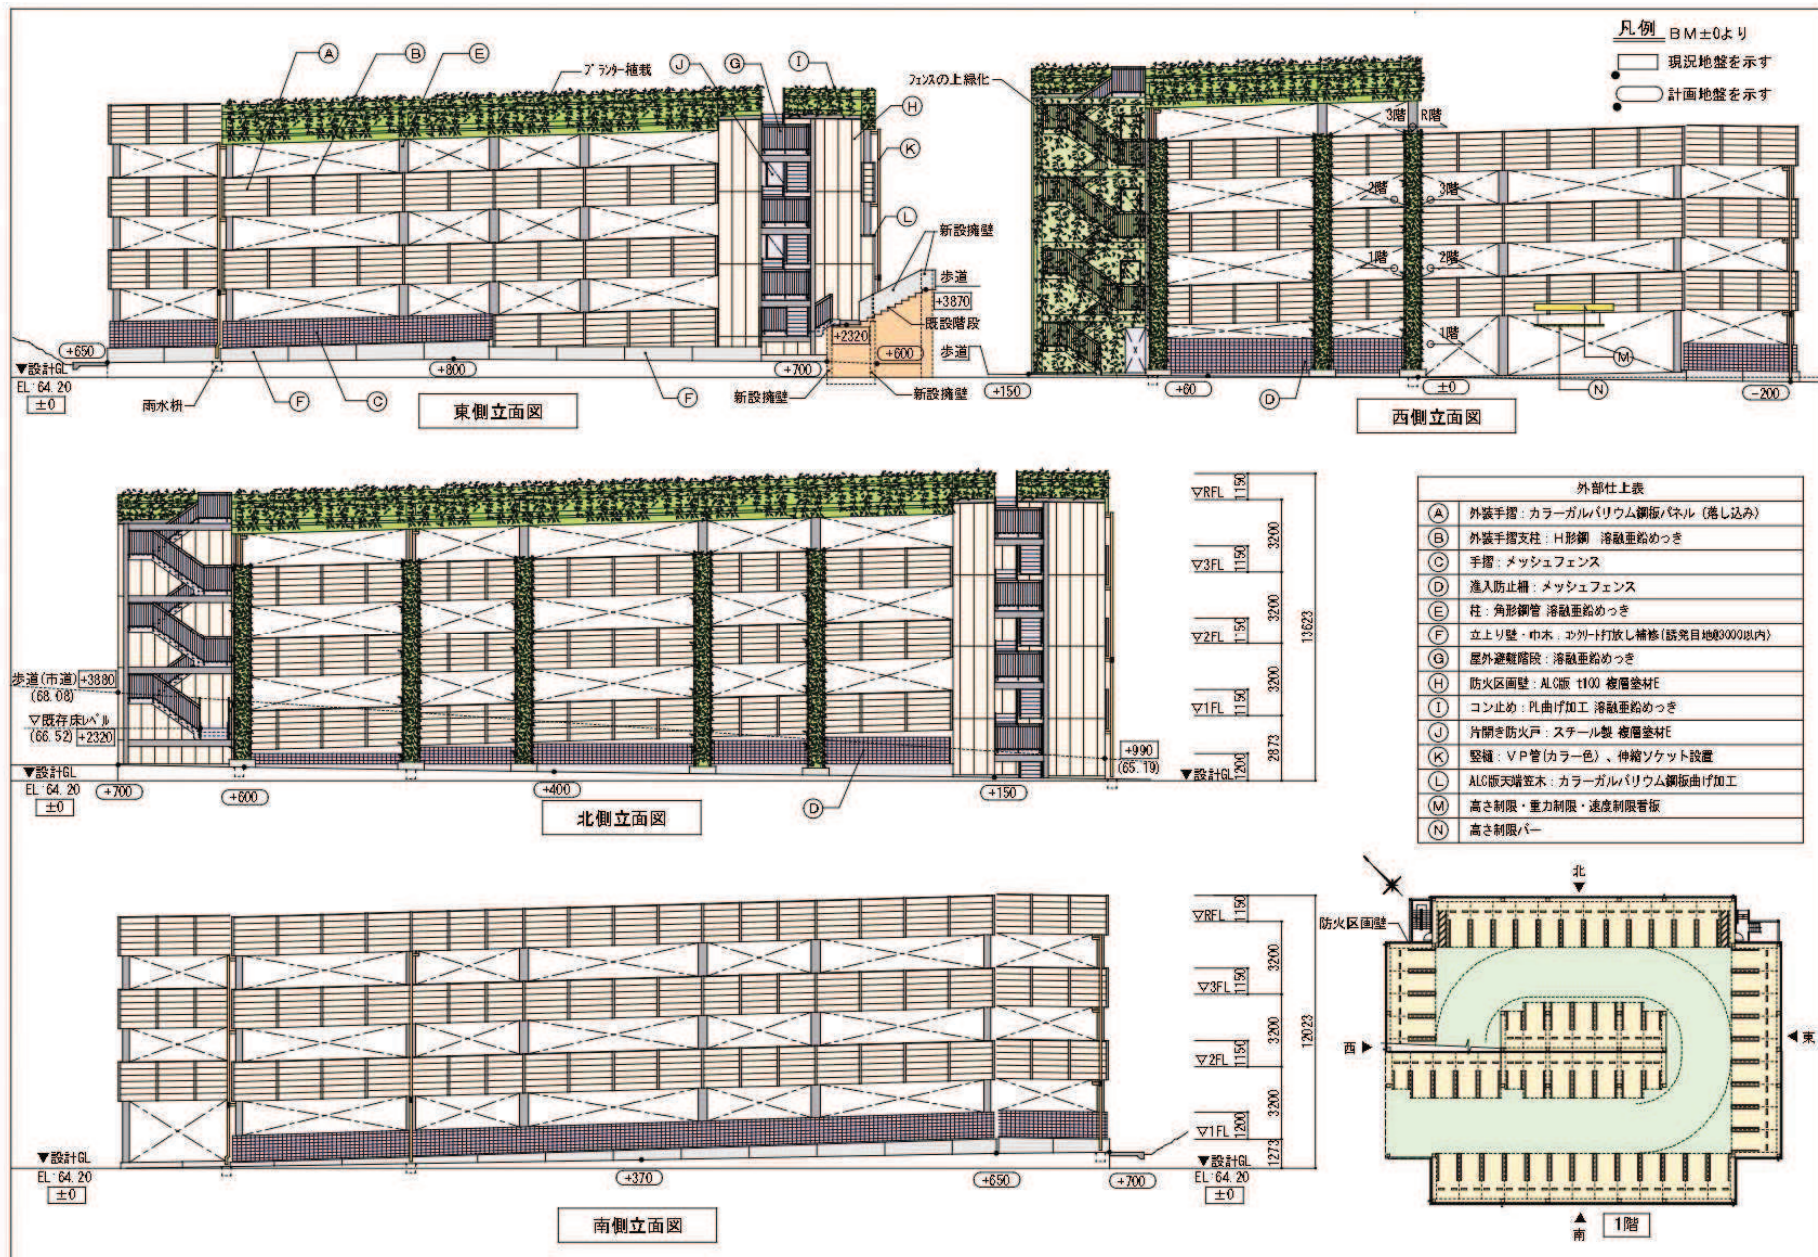


1. 実施設計図の変更点

【変更後】

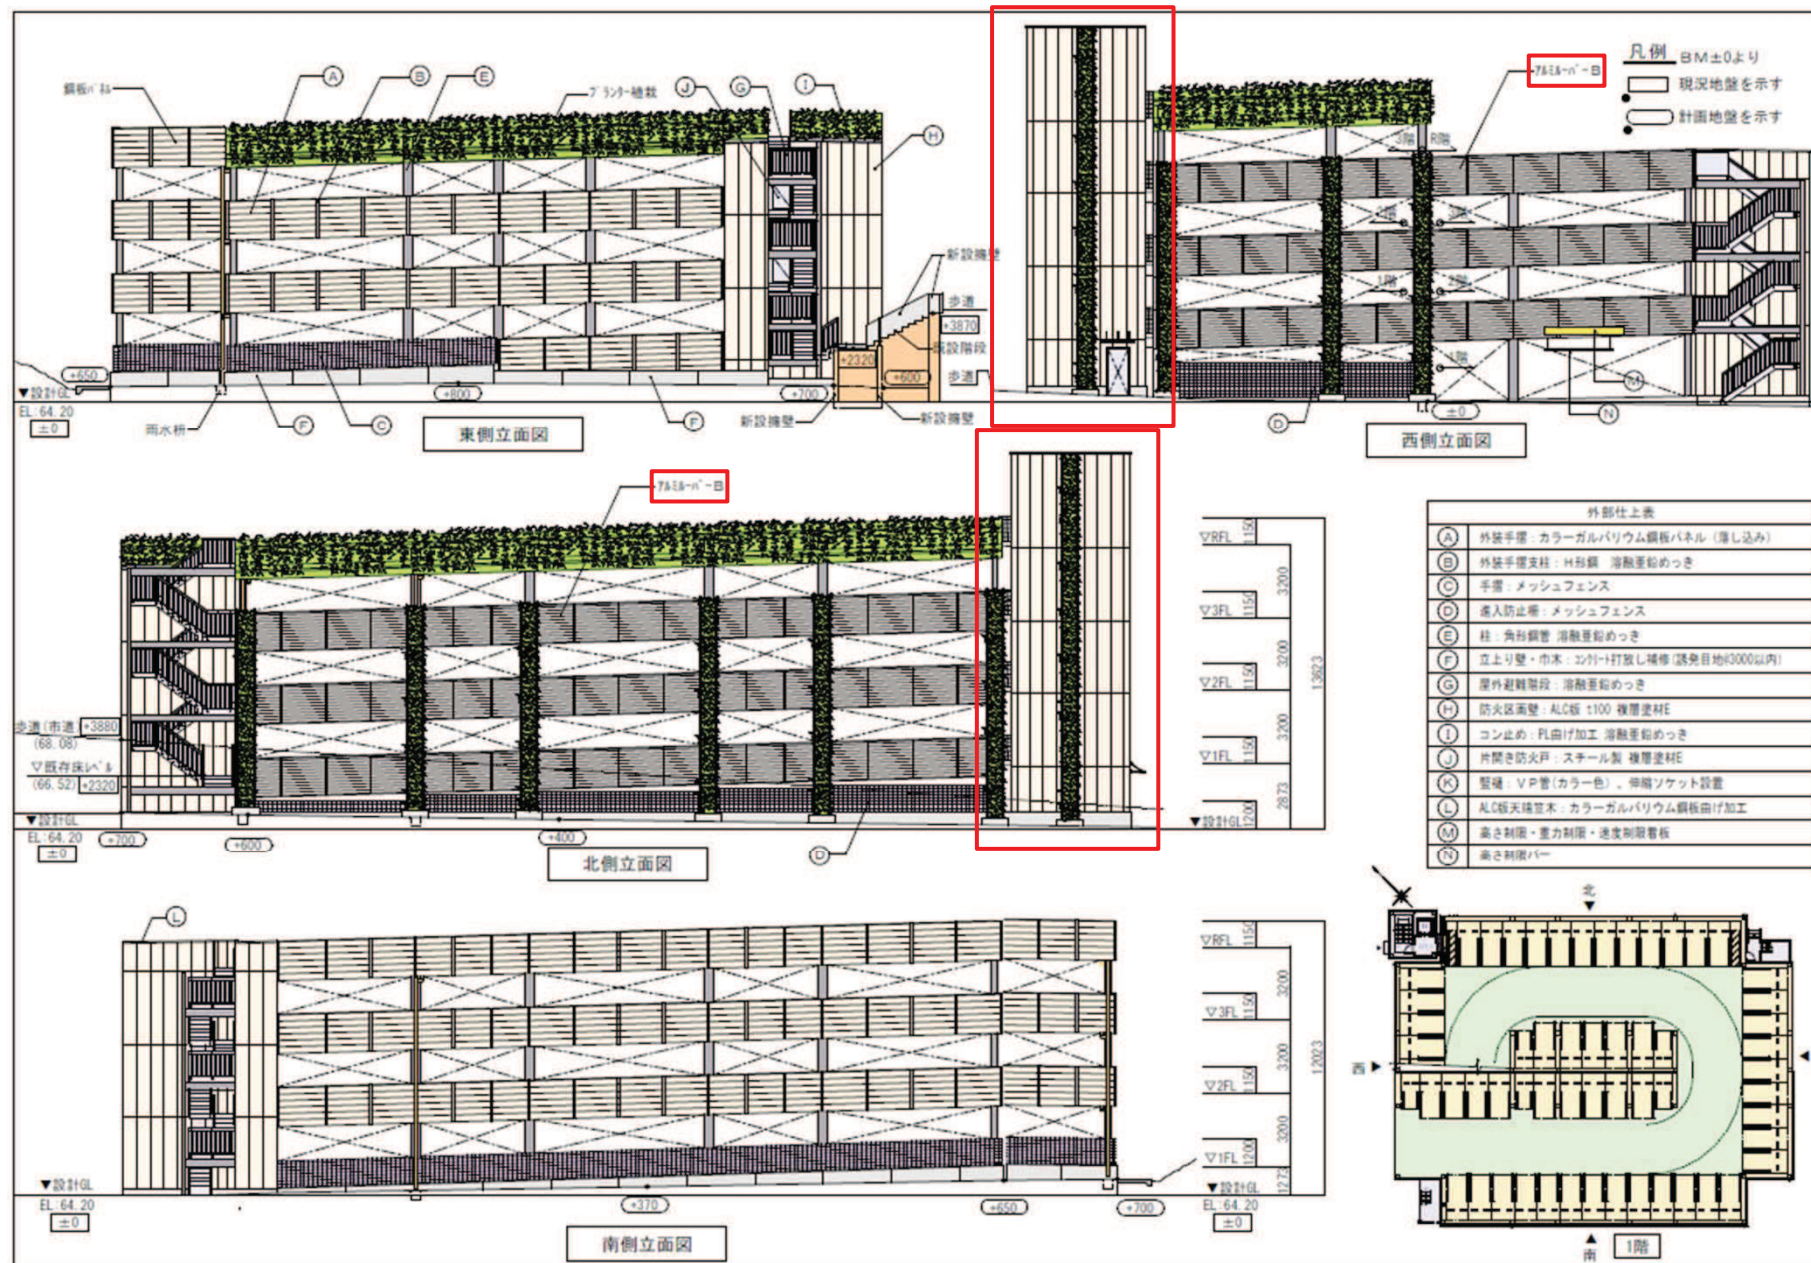

1. 実施設計図の変更点

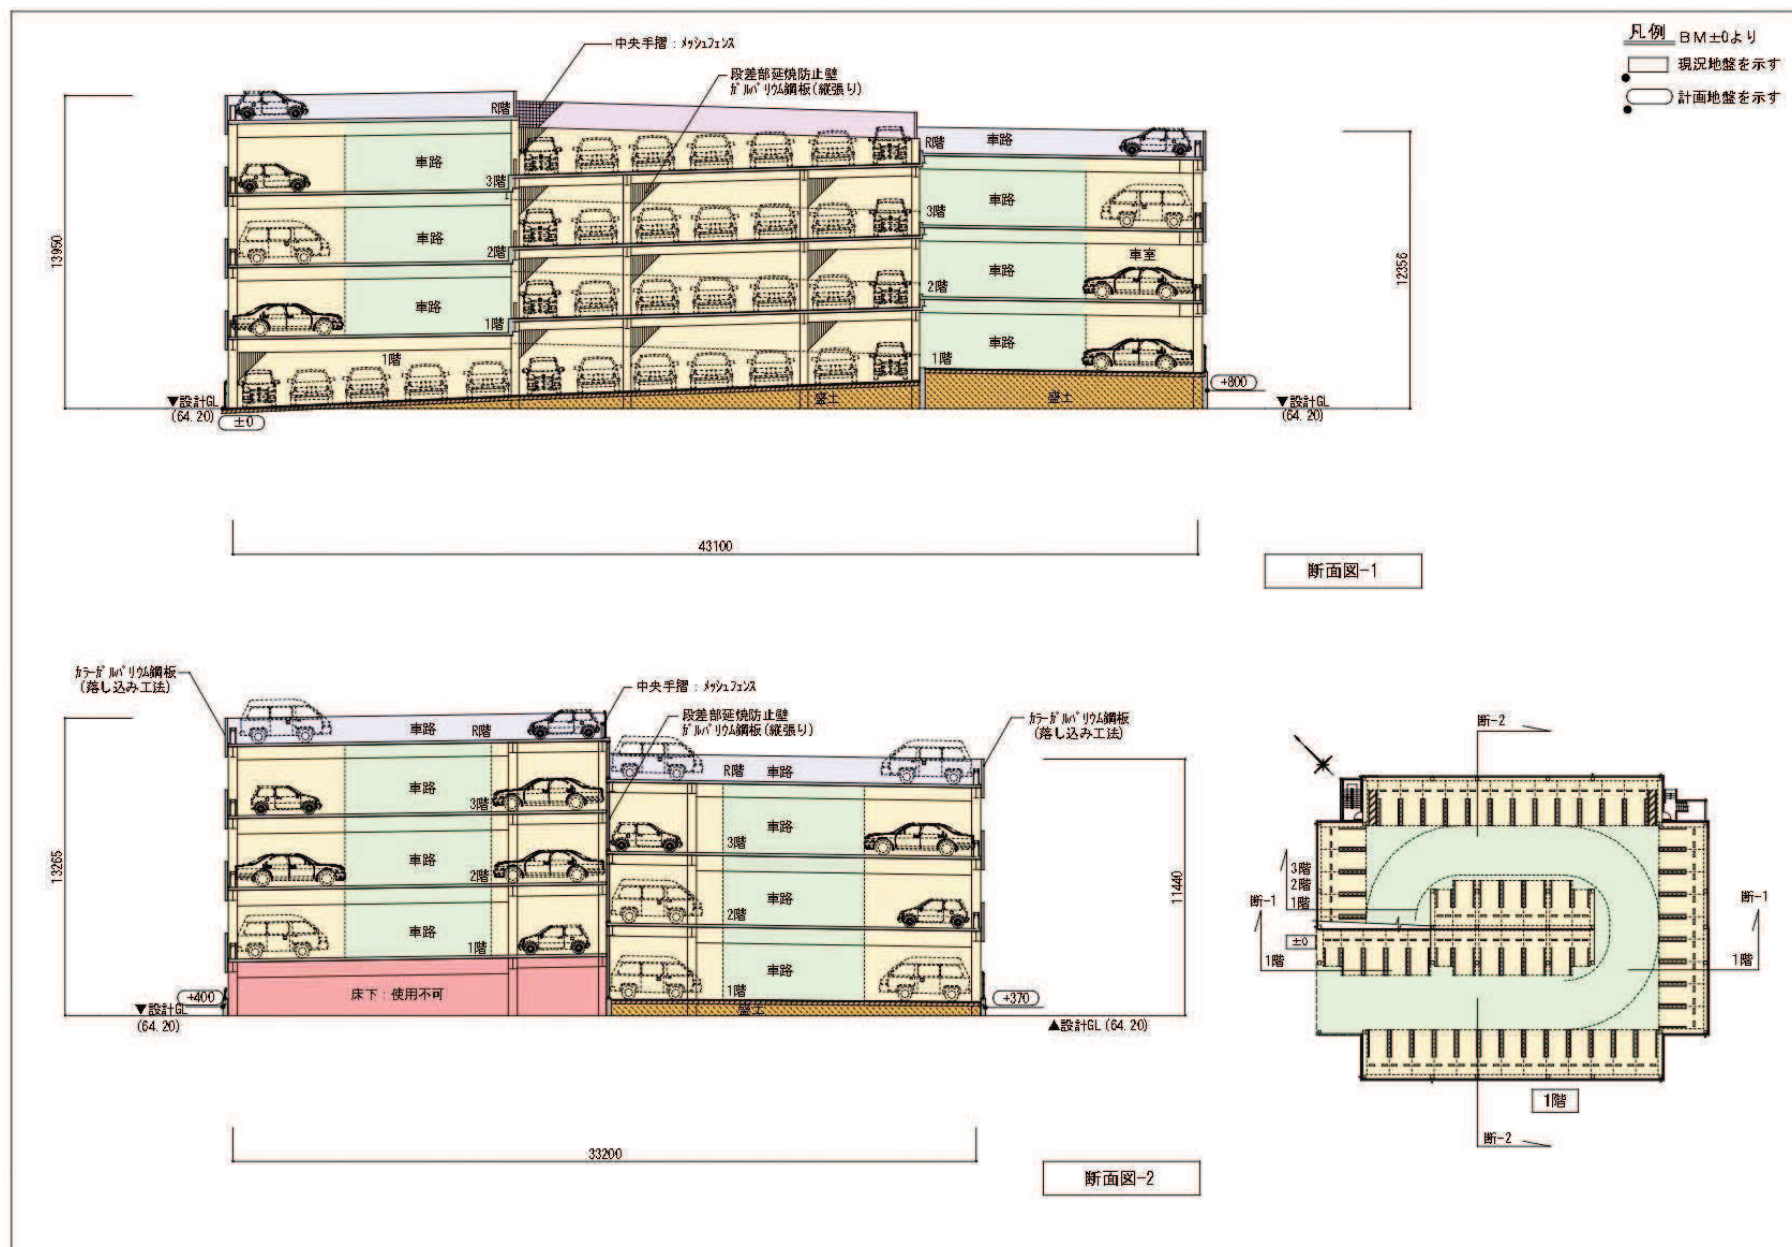

1. 実施設計図の変更点 (参考カタログ)



カラーバリエーション／近似マンセル値・日射反射率

ニスクカラー Proには、建築物に応じた2つの塗装タイプが用意されています。プレミアム感が高く美観保持にも優れるGHシリーズ、様々な用途に応える豊富なカラーと高い基本性能を備えたGCシリーズ。全34色の多彩なカラーラインナップから、屋根・外壁をはじめ、多様な建築物にご使用いただけます。

ニスクカラー Pro. GH

つや消し

GHN23 S コグチャ JIS 5色 マンセル値: 6.7YR 2.7/0.6 日射反射率: 42%	GHG04 S セスグリーン JIS 5色 マンセル値: 2.4G 2.9/1.1 日射反射率: 43%	GHR25 S レッドブラウン JIS 5色 マンセル値: 9.2R 3.0/4.0 日射反射率: 45%	GHR38 S ブラックレッド JIS 5色 マンセル値: 9.2R 3.3/5.0 日射反射率: 46%
GHY35 S オレンジ マンセル値: 6.0YR 5.0/0.8 日射反射率: 49%	GHN22 S ブラウン JIS 5色 マンセル値: 7.2YR 2.8/0.9 日射反射率: 42%	GHK01 S ブラック JIS 5色 マンセル値: 5.0PB 2.1/0.4 日射反射率: 41%	GHK02 S ブラックパール JIS 5色 マンセル値: 5.3YR 2.9/0.2 日射反射率: 43%
GH810 S ダークブルー JIS 5色 マンセル値: 10.0B 2.4/2.1 日射反射率: 46%	GHA40 S ストーングレー マンセル値: 5.4Y 6.9/0.1 日射反射率: 61%		

ニスクカラー Pro. GC

つや消し

GCM37 C マットシルバー マンセル値: 0.1B 6.1/0.4 日射反射率: 56%	GCM16 S いぶし銀 JIS 5色 マンセル値: 3.8Y 3.1/0.4 日射反射率: 41%	GCM36 C ベールゴールド マンセル値: 1.4Y 5.7/1.0 日射反射率: 52%	GCA51 S マットグレー マンセル値: 2.3BG 5.3/0.4 日射反射率: 53%
GCB53 S ディープブルー JIS 5色 マンセル値: 6.2B 2.9/4.2 日射反射率: 47%	GCG55 S ロクシヨウ マンセル値: 2.0BG 5.5/3.7 日射反射率: 56%	GCK50 S ファインブラック JIS 5色 マンセル値: 4.8PB 2.1/0.5 日射反射率: 43%	

ニスクカラー Pro.

ニスクカラー Pro. GC

つやあり

GCW07 C ホワイト マンセル値: 8.3G 8.9/0.3 日射反射率: 64%	GCM17 S シルバー JIS 5色 マンセル値: 3.1BG 6.4/0.1 日射反射率: 60%	GCM21 S メタリックブラウン JIS 5色 マンセル値: 7.3YR 2.5/0.9 日射反射率: 42%	GCW12 C ウールホワイト マンセル値: 3.8Y 6.7/0.6 日射反射率: 65%
GCG15 C ミントグリーン マンセル値: 2.9BG 6.0/1.7 日射反射率: 59%	GCA20 S C フリントグレー マンセル値: 8.1YR 6.4/0.2 日射反射率: 61%	GCM26 C シルバーブラウン マンセル値: 0.7Y 4.4/1.0 日射反射率: 50%	GCV11 C アイボリー マンセル値: 2.4Y 6.3/1.6 日射反射率: 67%
GCV14 C アイボリーホワイト マンセル値: 7.8Y 8.2/1.4 日射反射率: 59%	GCV13 C クリームベージュ マンセル値: 0.4Y 7.5/1.1 日射反射率: 52%	GCM27 S C ゴールド マンセル値: 0.5Y 4.4/1.9 日射反射率: 50%	GCW08 C サンドホワイト マンセル値: 2.6GY 7.7/0.7 日射反射率: 62%
GCR24 S レッド JIS 5色 マンセル値: 0.7YR 2.7/8.5 日射反射率: 48%	GCB09 S ブルー JIS 5色 マンセル値: 4.0B 2.9/5.7 日射反射率: 43%	GCA19 S グレー マンセル値: 2.6BG 5.7/0.5 日射反射率: 56%	GCG06 S グレイス マンセル値: 6.8GY 6.6/2.2 日射反射率: 60%
GCG03 S グリーン JIS 5色 マンセル値: 5.5G 3.0/4.8 日射反射率: 43%			

※建築用製品は色名の前にSが付きます。
※耐汚染製品は色名の前にCが付きます。
※建築及び耐汚染の両方の機能を付与したものは、色名の前にSCが付きます。
※JIS G3322:2012が定める5類相当品にはJIS 5色マークが付いています。

1. 実施設計図の変更点

(参考カタログ)




浦添市




メッシュフェンス

最もコストパフォーマンスが高い。
転落防止柵より内側に設置。

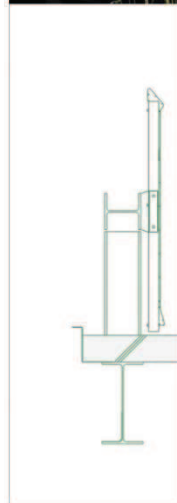



鋼板パネル

ガルバリウム鋼板のパネル。
内側から支柱間にパネルを
差込む施工方法で外部足場
を必要としないため、工期
短縮が可能。

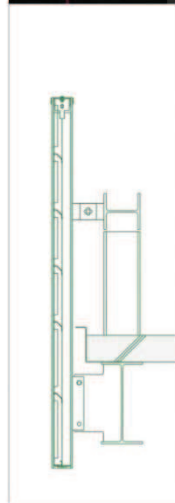


アルミルーバー A

ロールフォーミング加工の
ルーバー。
羽板の向きや形状、カラー
が選べる。

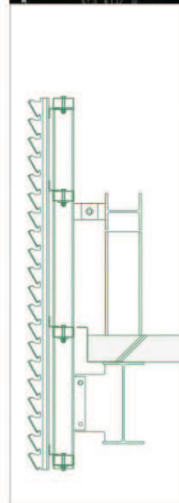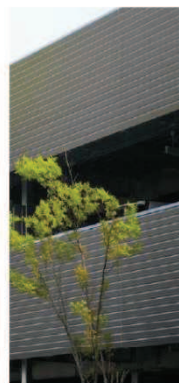


アルミルーバー B

押出型材のルーバー。
シャープでスタイリッシュ
な外観に。
アルマイトシルバー加工や
電解着色等に対応。

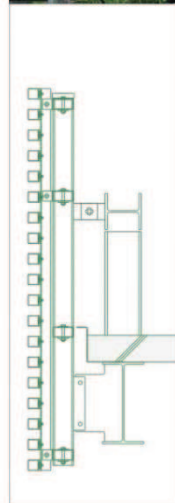



押出成形セメント板

平滑な仕上がりですっきり
とした印象に。塗装仕上げ。

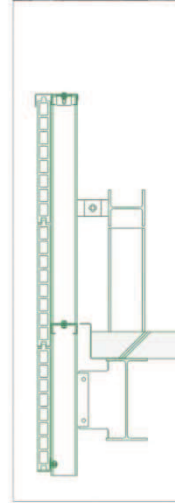


有孔折板

装飾性と開放性を兼ね備した
仕上げ材。アクセントとし
て部分的に使用するなど、
デザイン性の高い外観に。

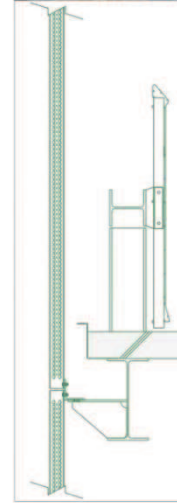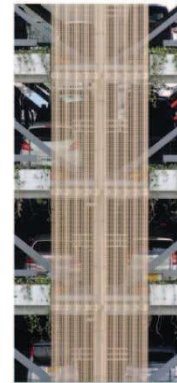

壁面緑化

転落防止柵に、軽量のEPS
プランターを設置し、ツタ類・
ツル性植物を外部フェンス
に這わせるタイプ。

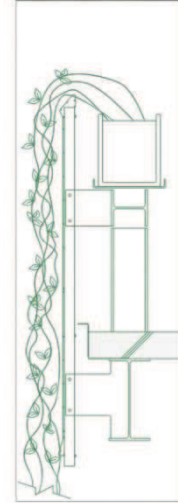


デザイン提案

お客様のご希望イメージや予算
に応じて、ファサードデザインを
ご提案します。




※ 上記以外にも対応可能です

2-1. 既設立体駐車場昇降機棟増築（立面図）【再掲】

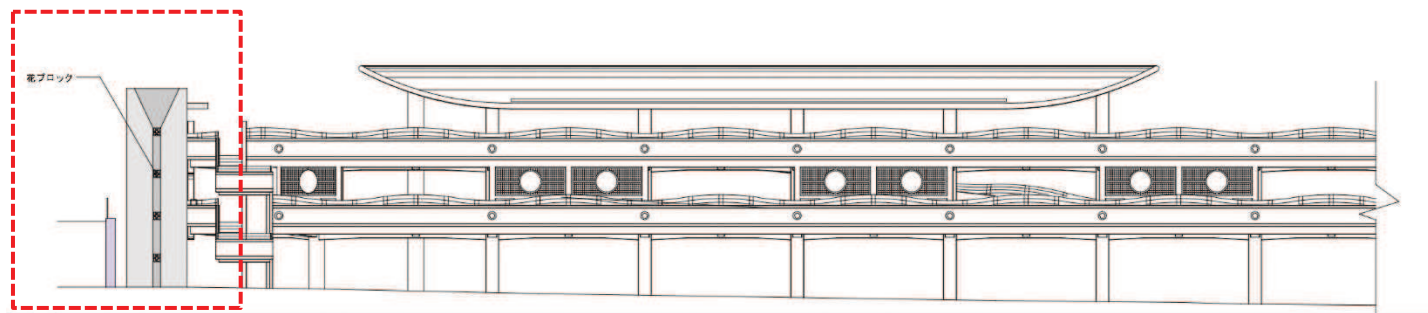


東側立面図 S=1/100

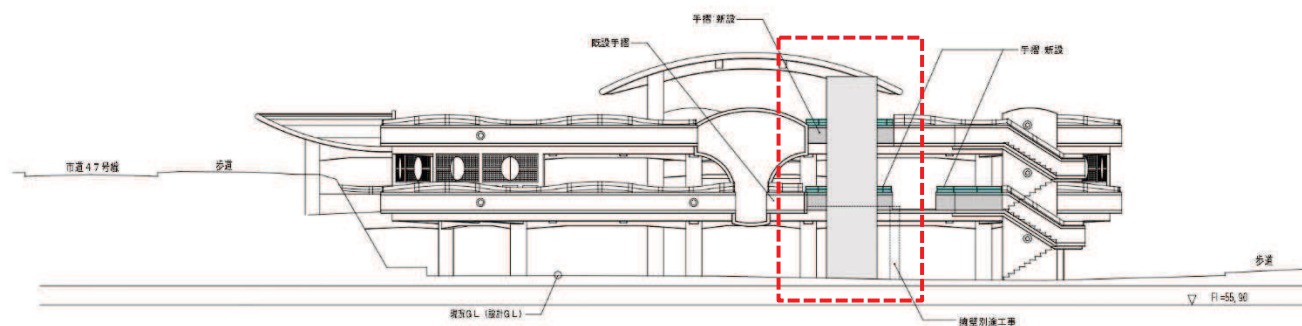


南側立面図 S=1/100




2-1. 既設立体駐車場昇降機棟増築（平面図等）【再掲】

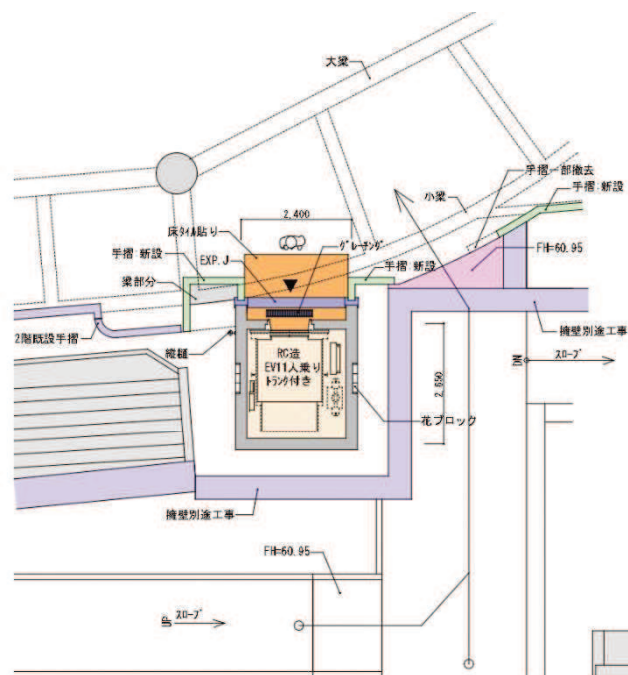


2階平面図 S=1/50

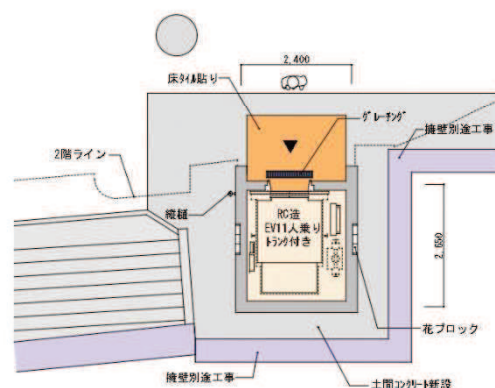


1階平面図 S=1/50

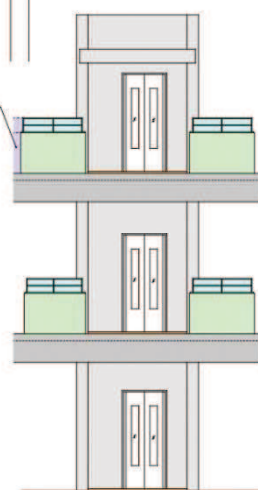


正面立面図 S=1/50

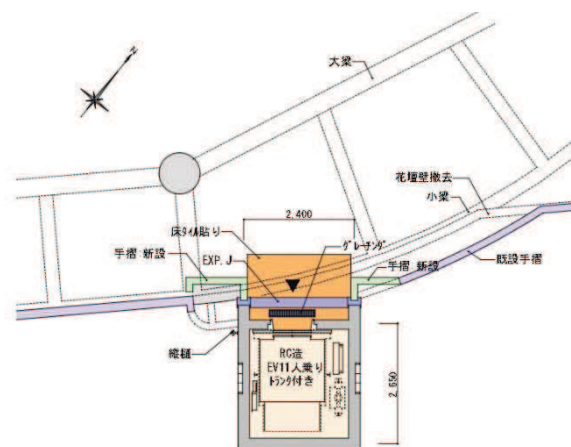

3階平面図 S=1/50

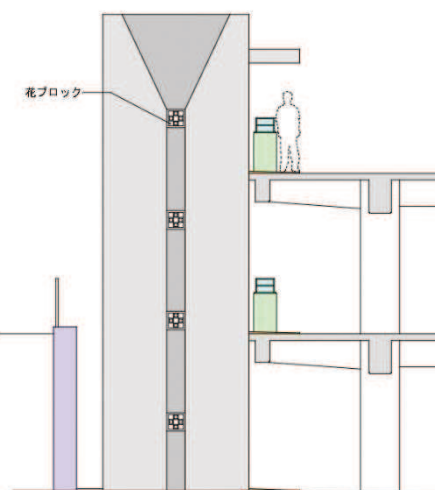

側面立面図 S=1/50

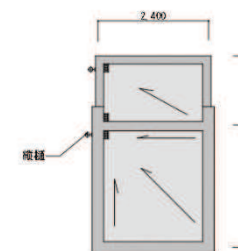


屋根伏図 S=1/50




断面図 S=1/50





2-2. 既設レストハウス改修（既設屋根伏せ図）【再掲】

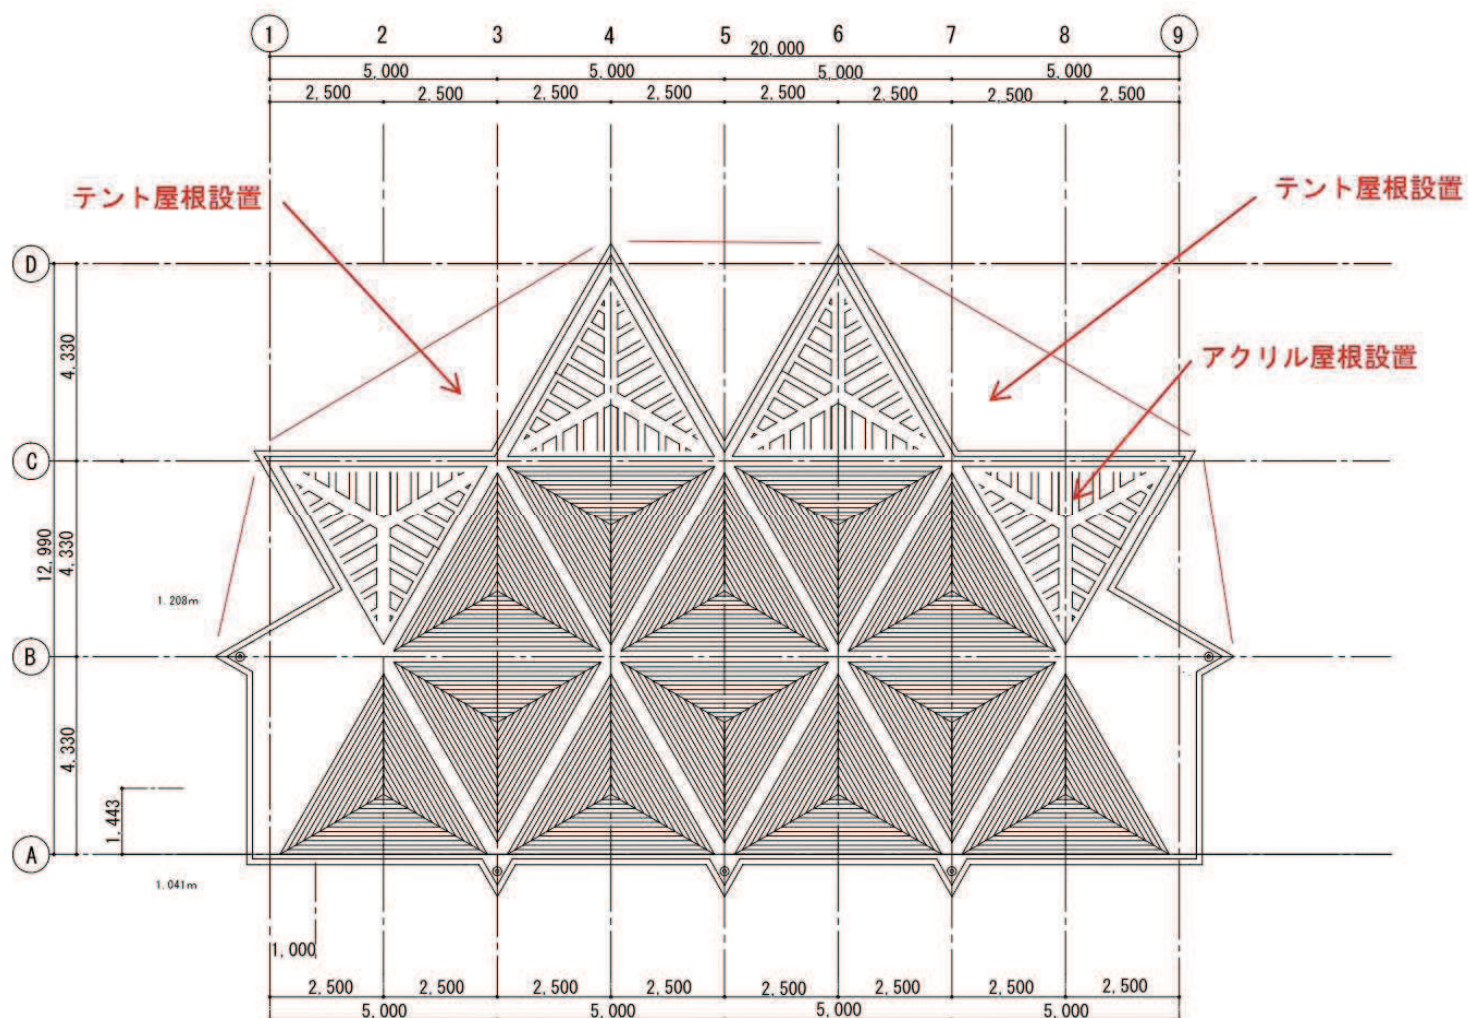

2-2. 既設レストハウス改修（既設平面図）【再掲】

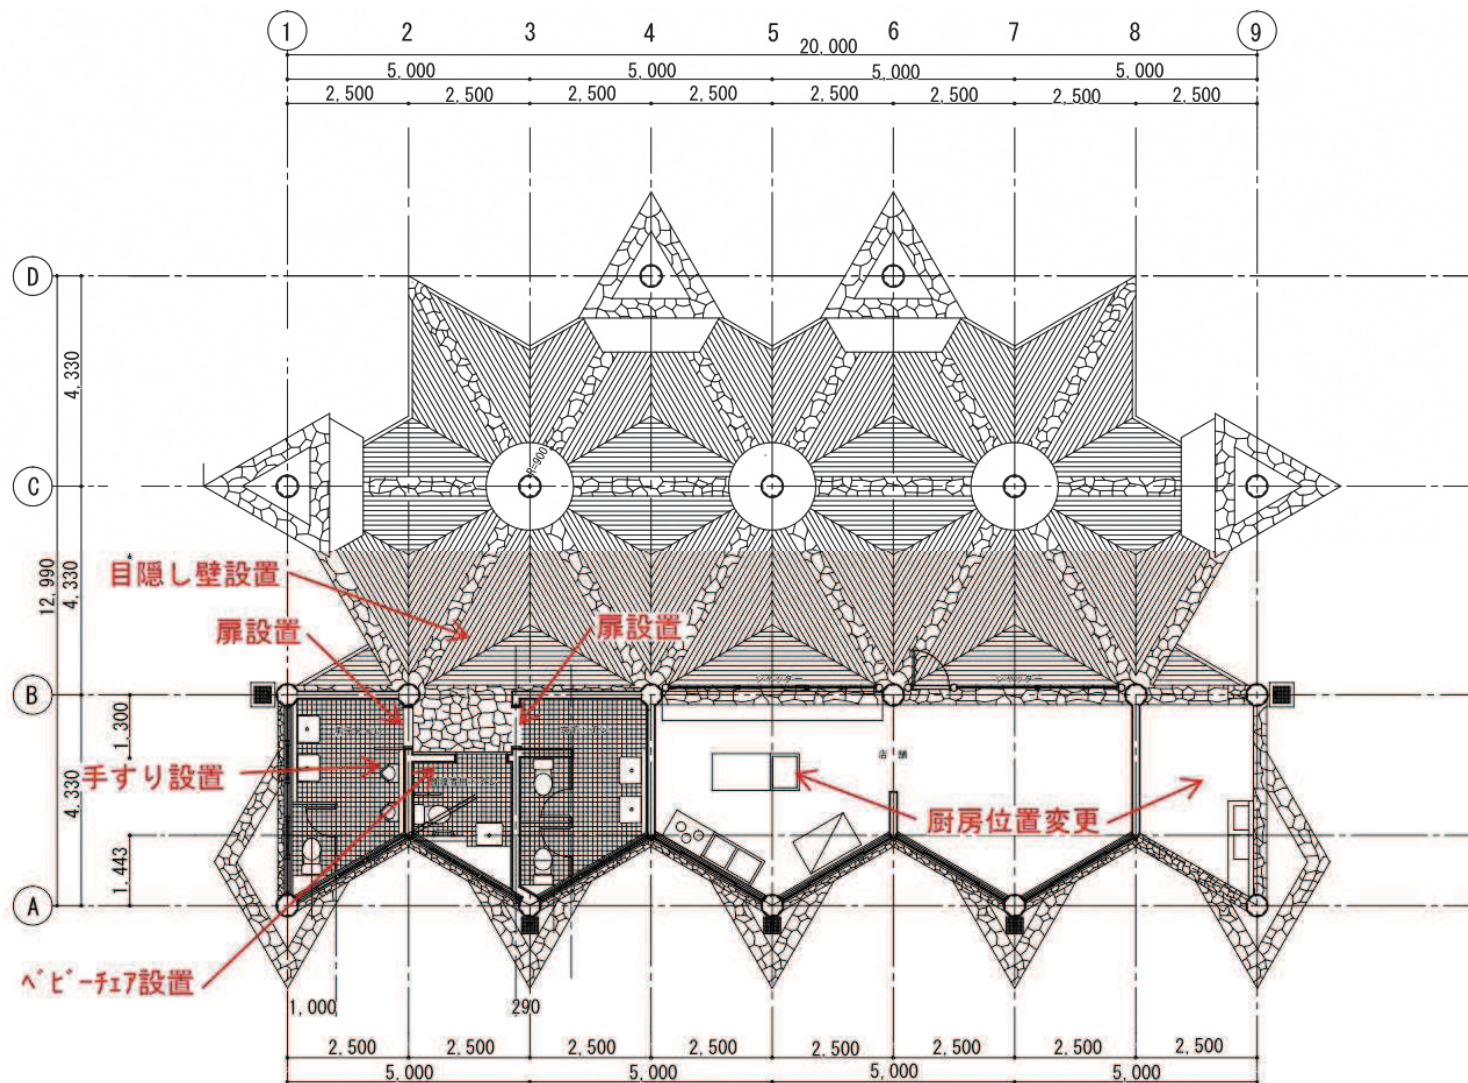

2-2. 既設レストハウス改修（平面図等）【再掲】

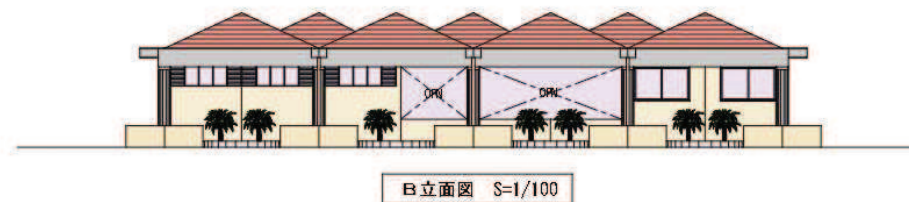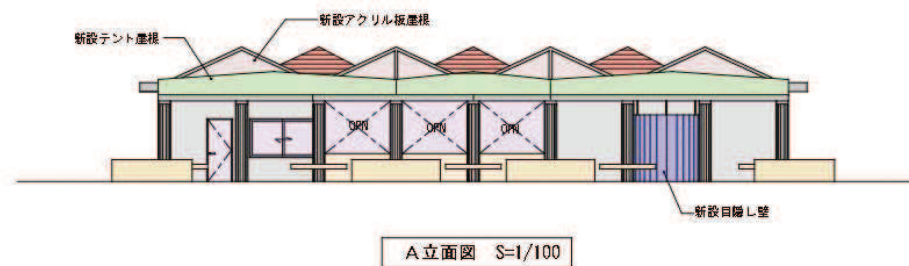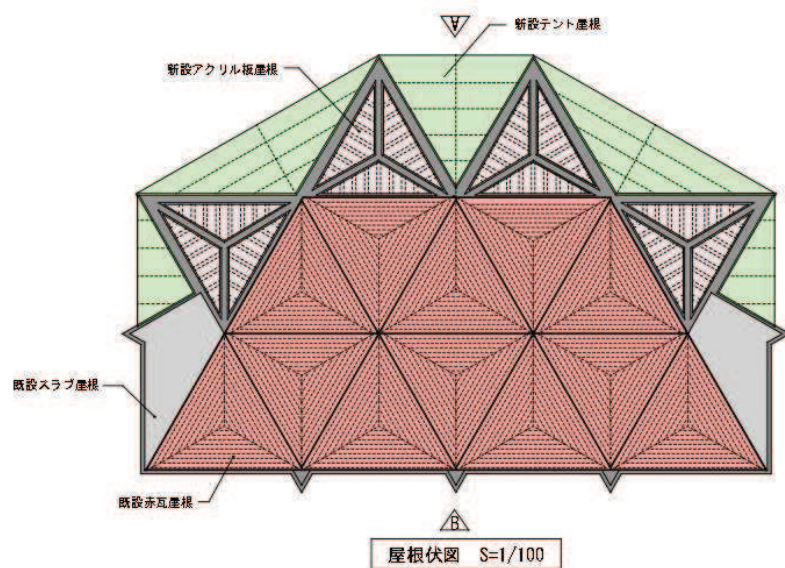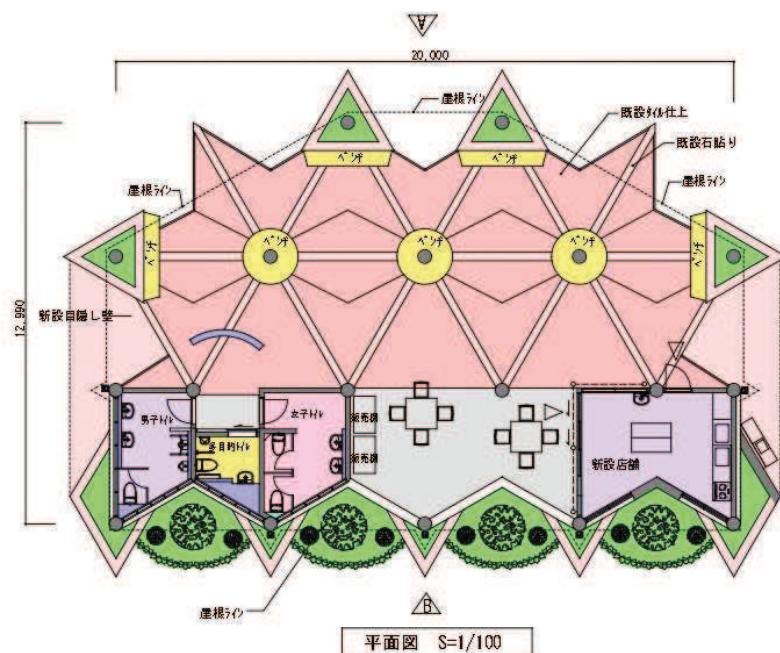

2-2. 既設レストハウス改修（平面図）

