


# ポスター掲示板設置方法書


(第27回参議院議員通常選挙)

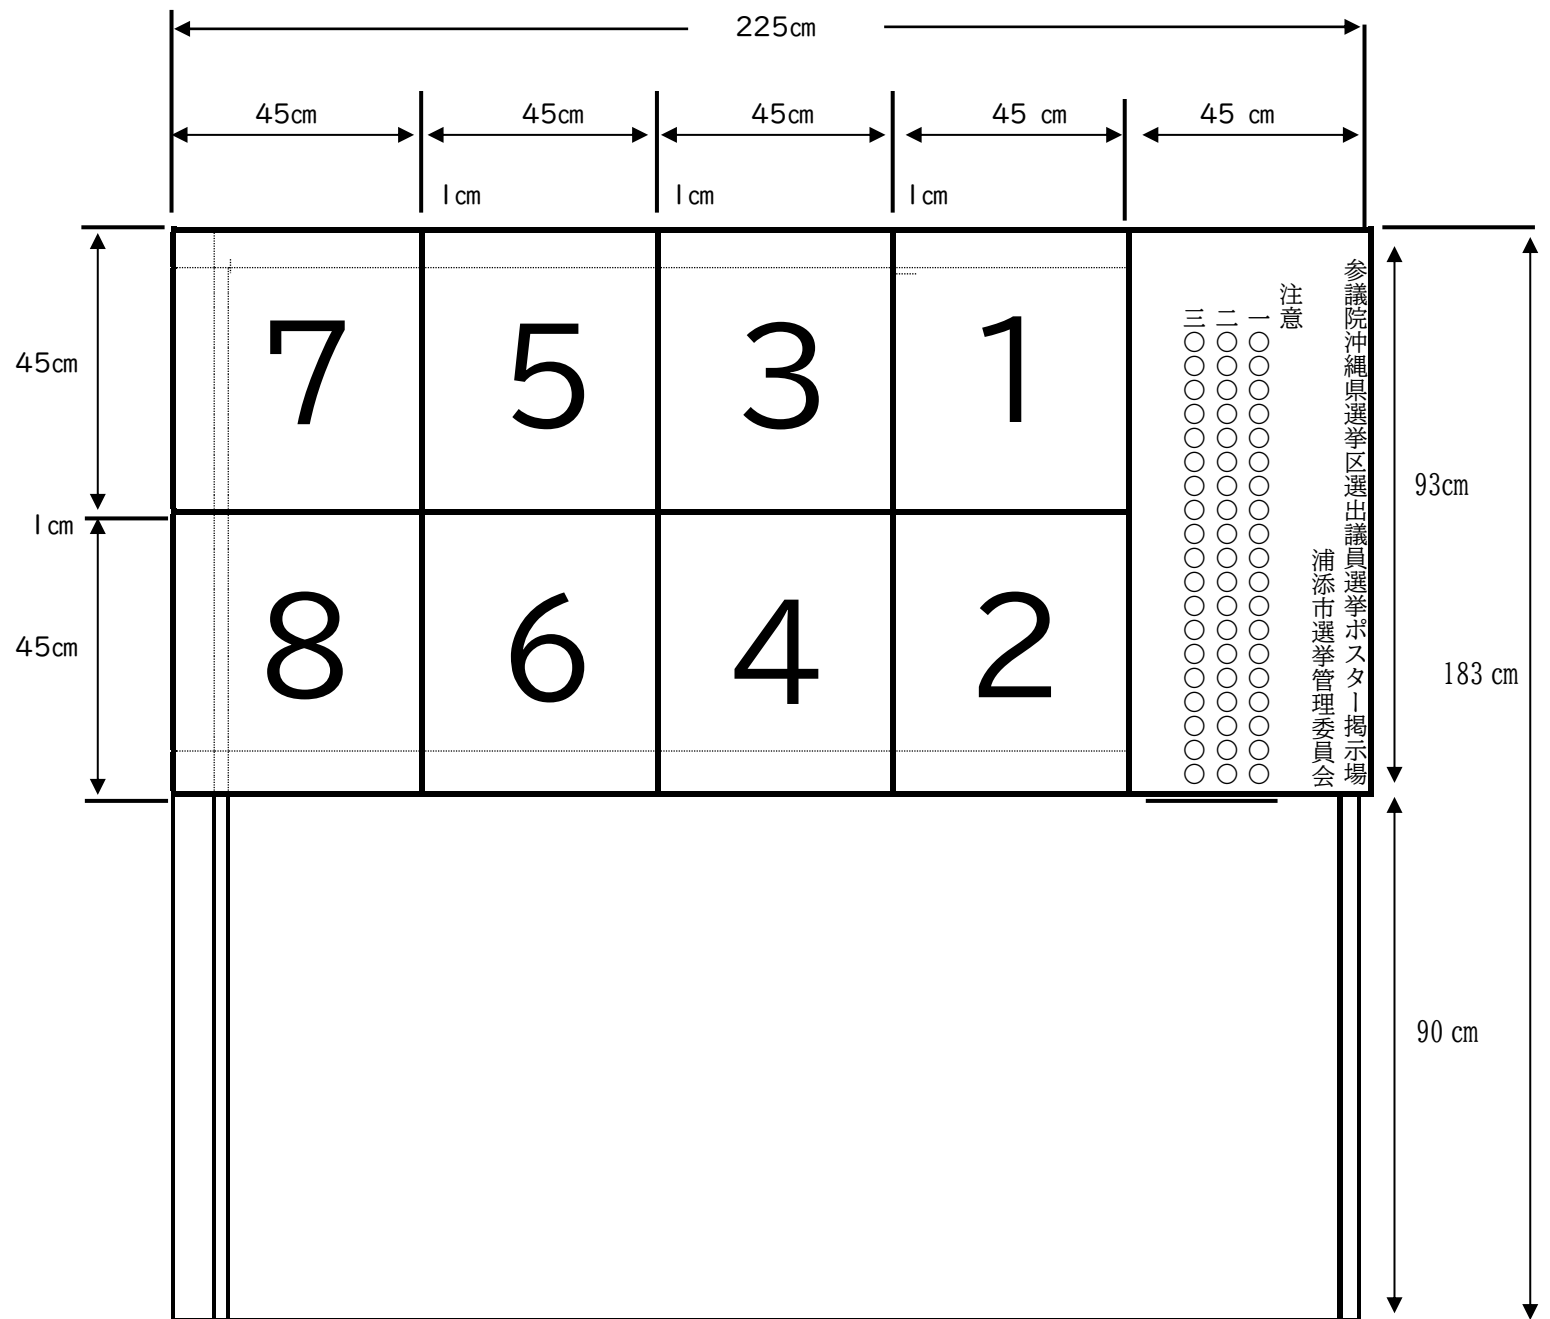


※ 支柱はL字アングル又はパイプを用いる。L字アングルは4cm、パイプは5cm

| 設置箇所の種別         | 設置件数  |
|-----------------|-------|
| ① ガードパイプ・横断防止柵等 | 62 件  |
| ② 橋の欄干          | 8 件   |
| ③ ガードレール        | 10 件  |
| ④ 植樹帯(杭打ち)      | 15 件  |
| ⑤ フェンス          | 13 件  |
| 合 計             | 108 件 |


① ガードパイプ・横断予防柵及び転落防止柵等への設置

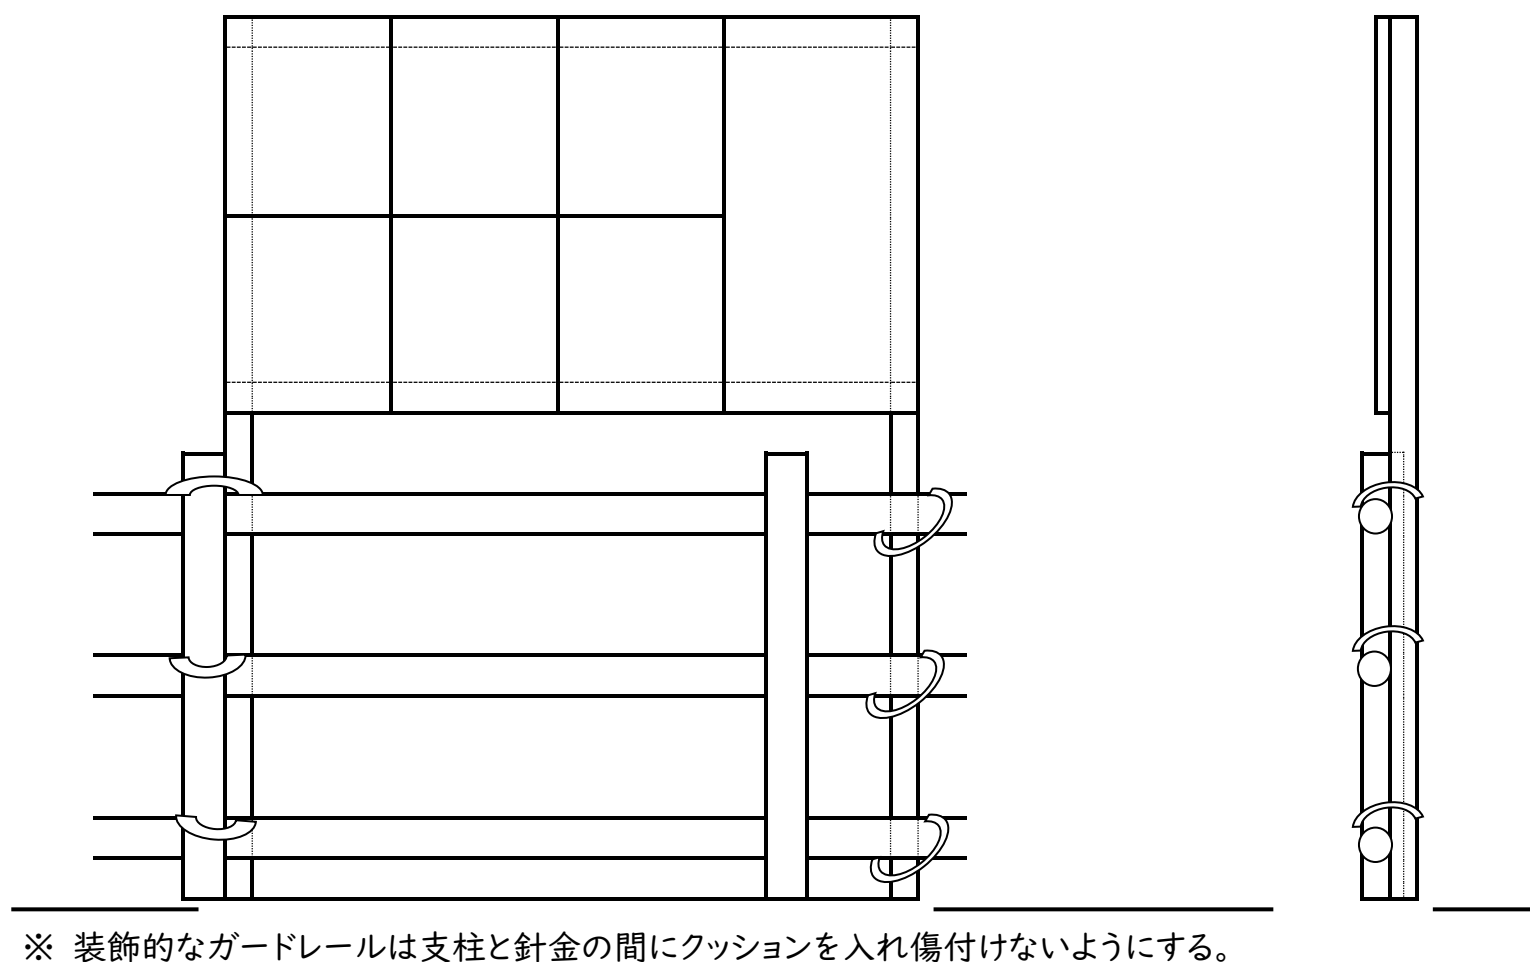

② 大型(旧)ガードレールへの設置

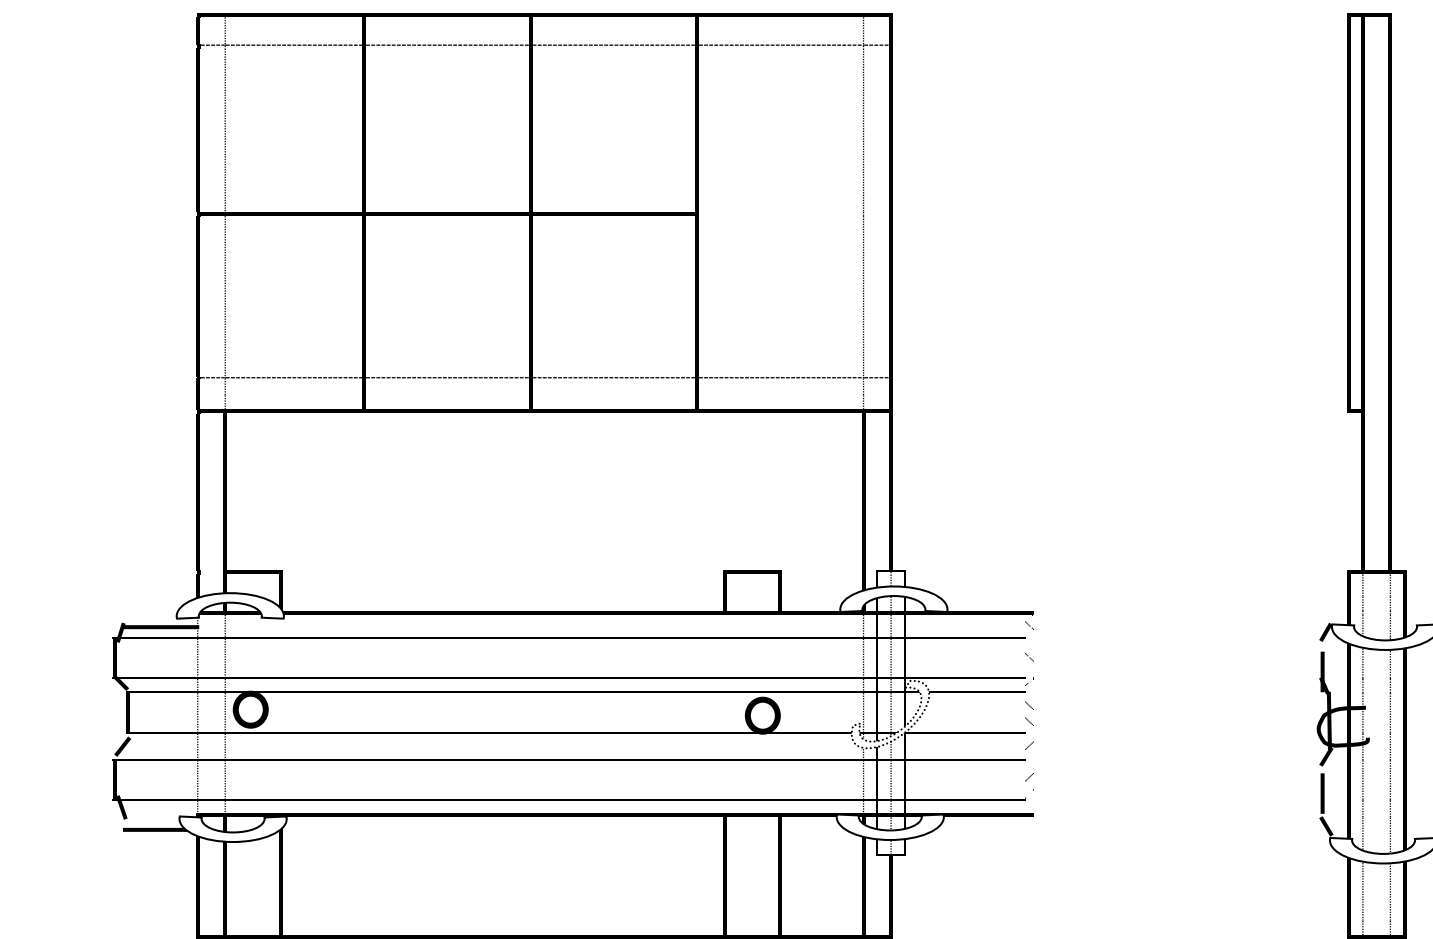


③ 植樹帯などへの杭による設置

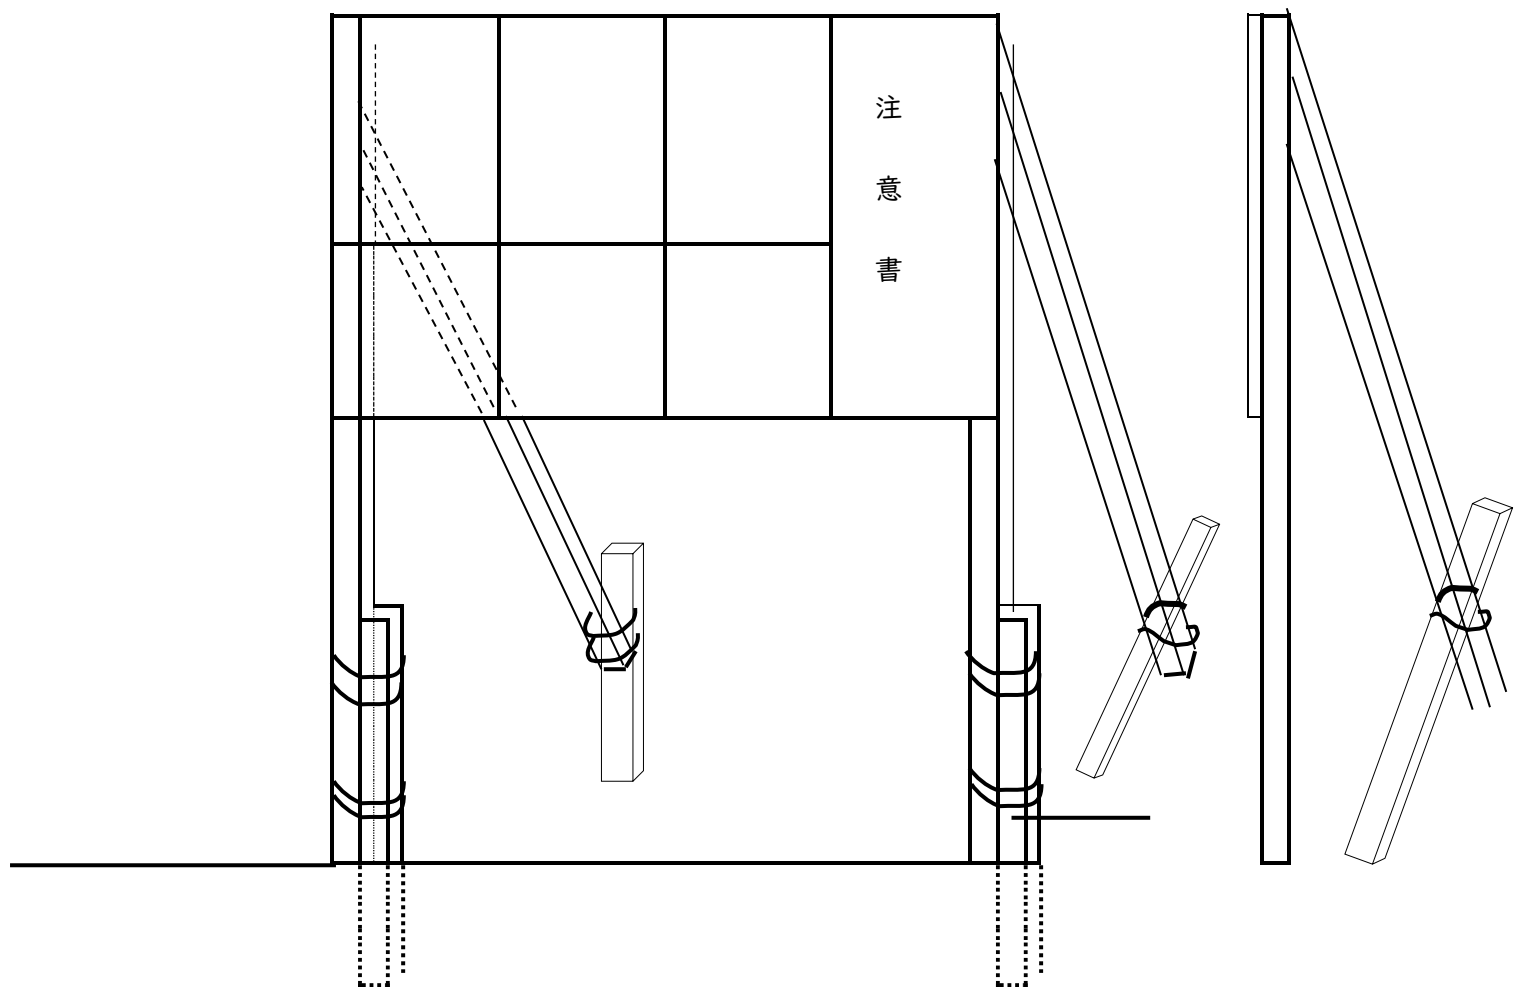

※ 杭を打つときは周囲の樹木や草花を出来るだけ傷つけないようにし、原状回復がすぐにはできるようにする。

④ フェンスへの設置

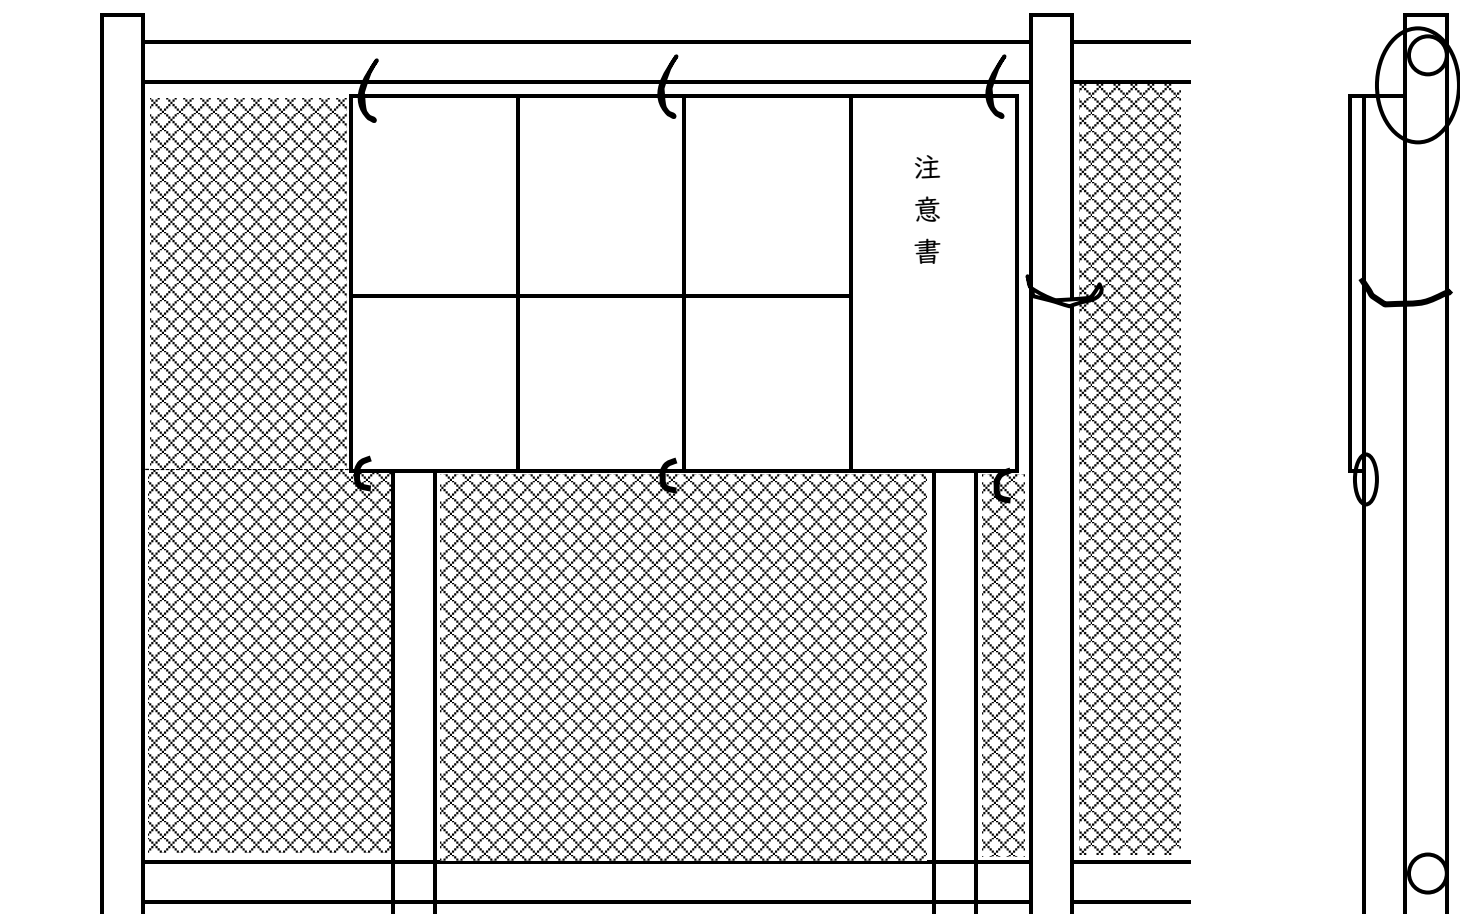

※フェンスへの取り付けはなるべく支柱などを利用し、金網自体に負担をかけないようにする。

⑤ 低いフェンスへの設置

