


那覇広域都市計画用途地域の変更
(浦添市決定)
内間経塚線沿線地区
新旧対照図(变更前)

A1 S/1:2,500 A3 S/1:5,000

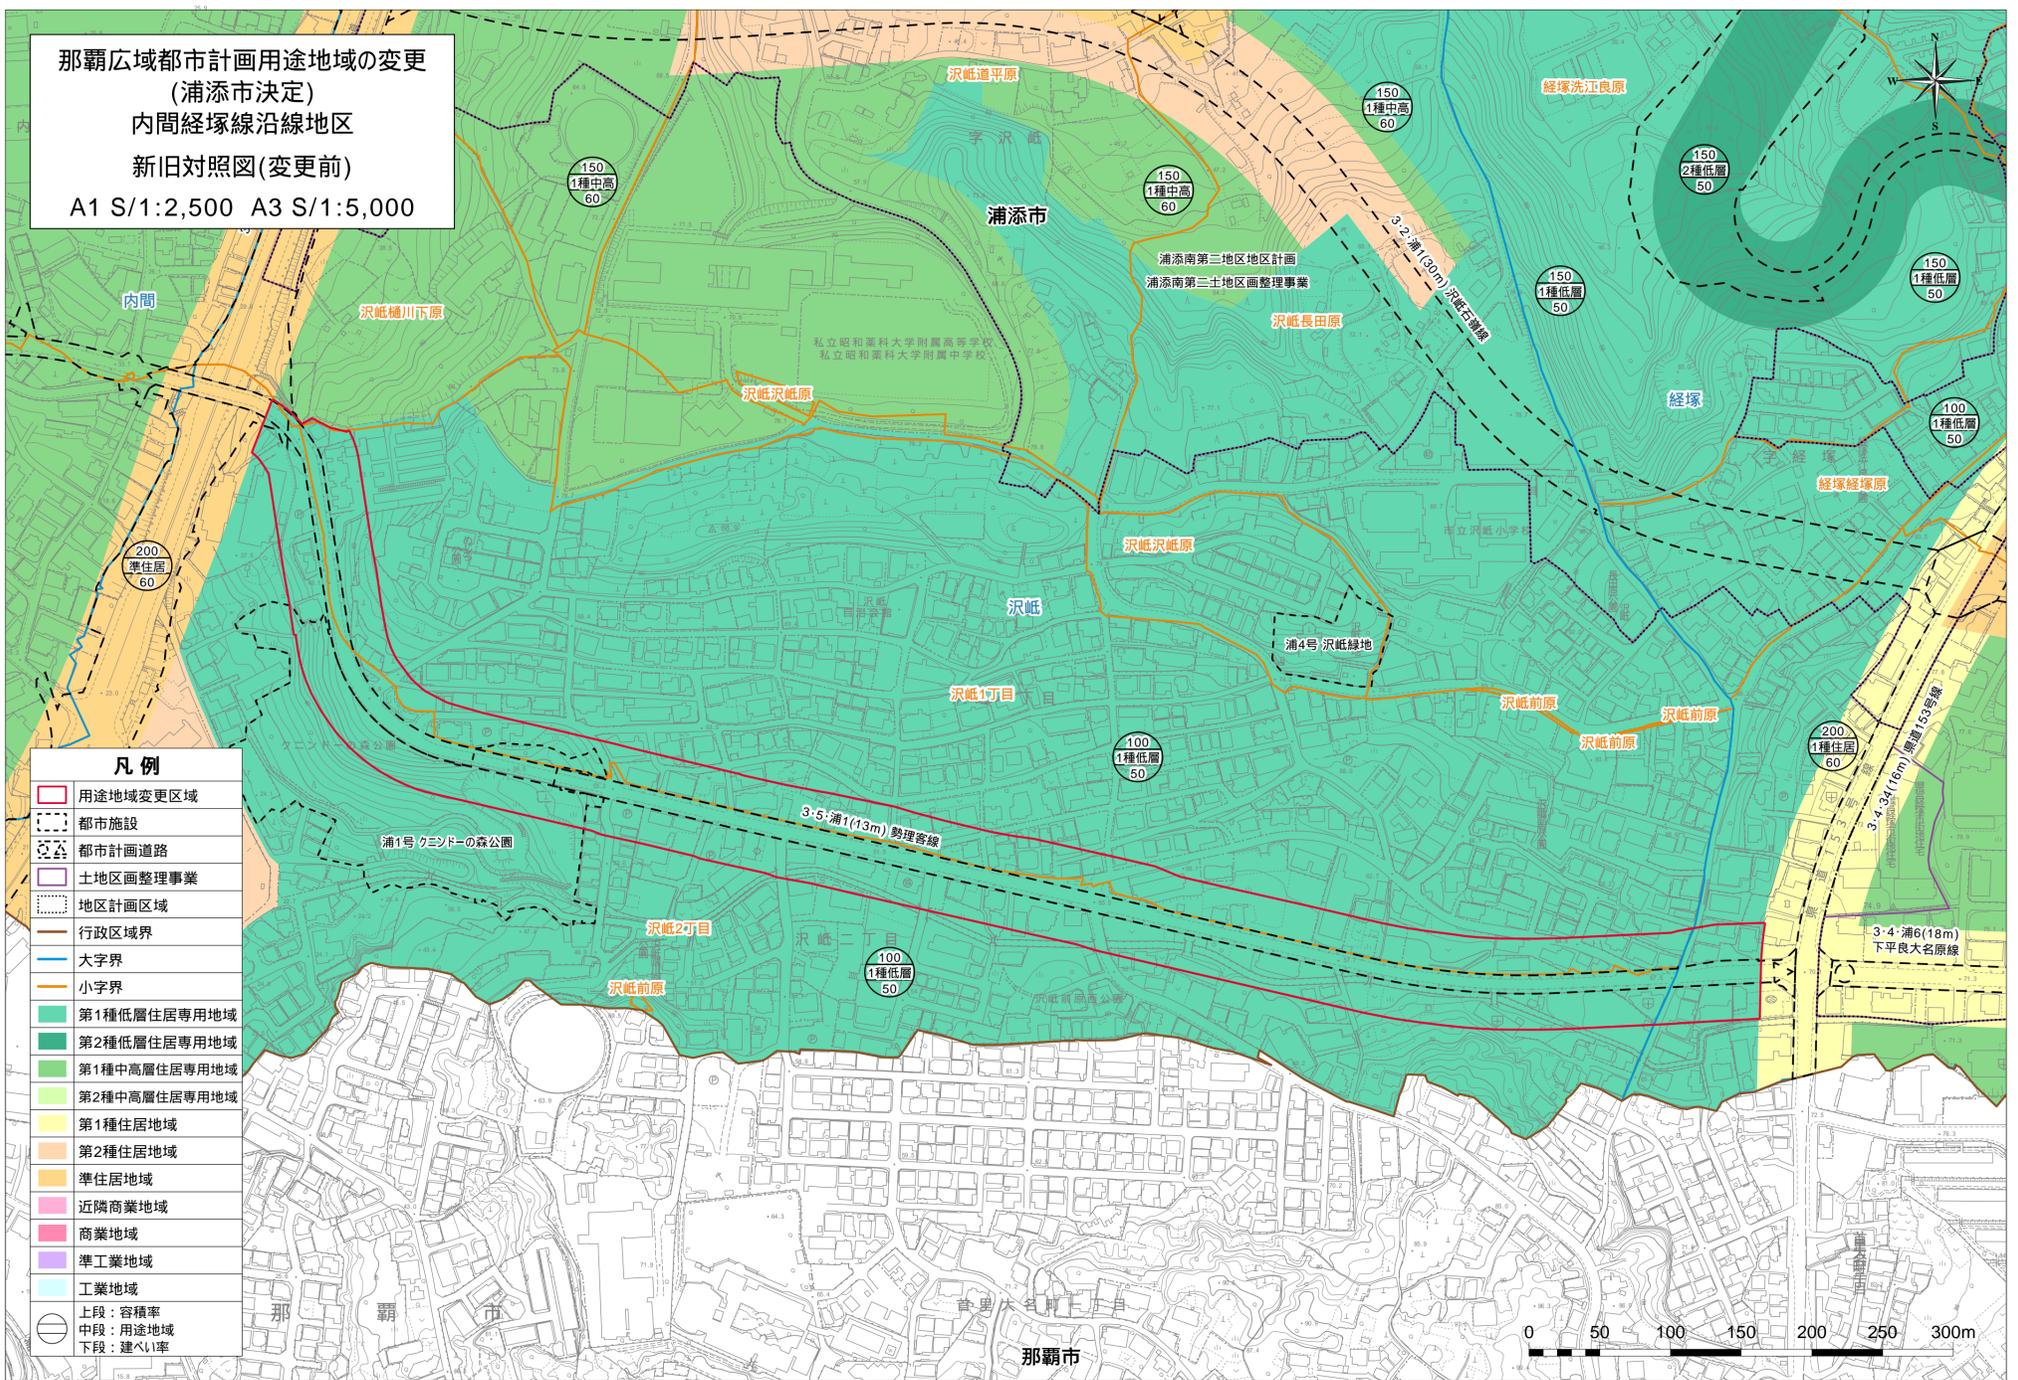

那覇広域都市計画用途地域の変更
(浦添市決定)
内間経塚線沿線地区
新旧対照図(变更后)

A1 S/1:2,500 A3 S/1:5,000

