


那覇広域都市計画事業浦添南第一土地区画整理事業

令和7年12月作成

凡例

整備年度	
	整備済み
	R7・R8年度 工事予定箇所
	R7・R8年度 引渡し予定箇所

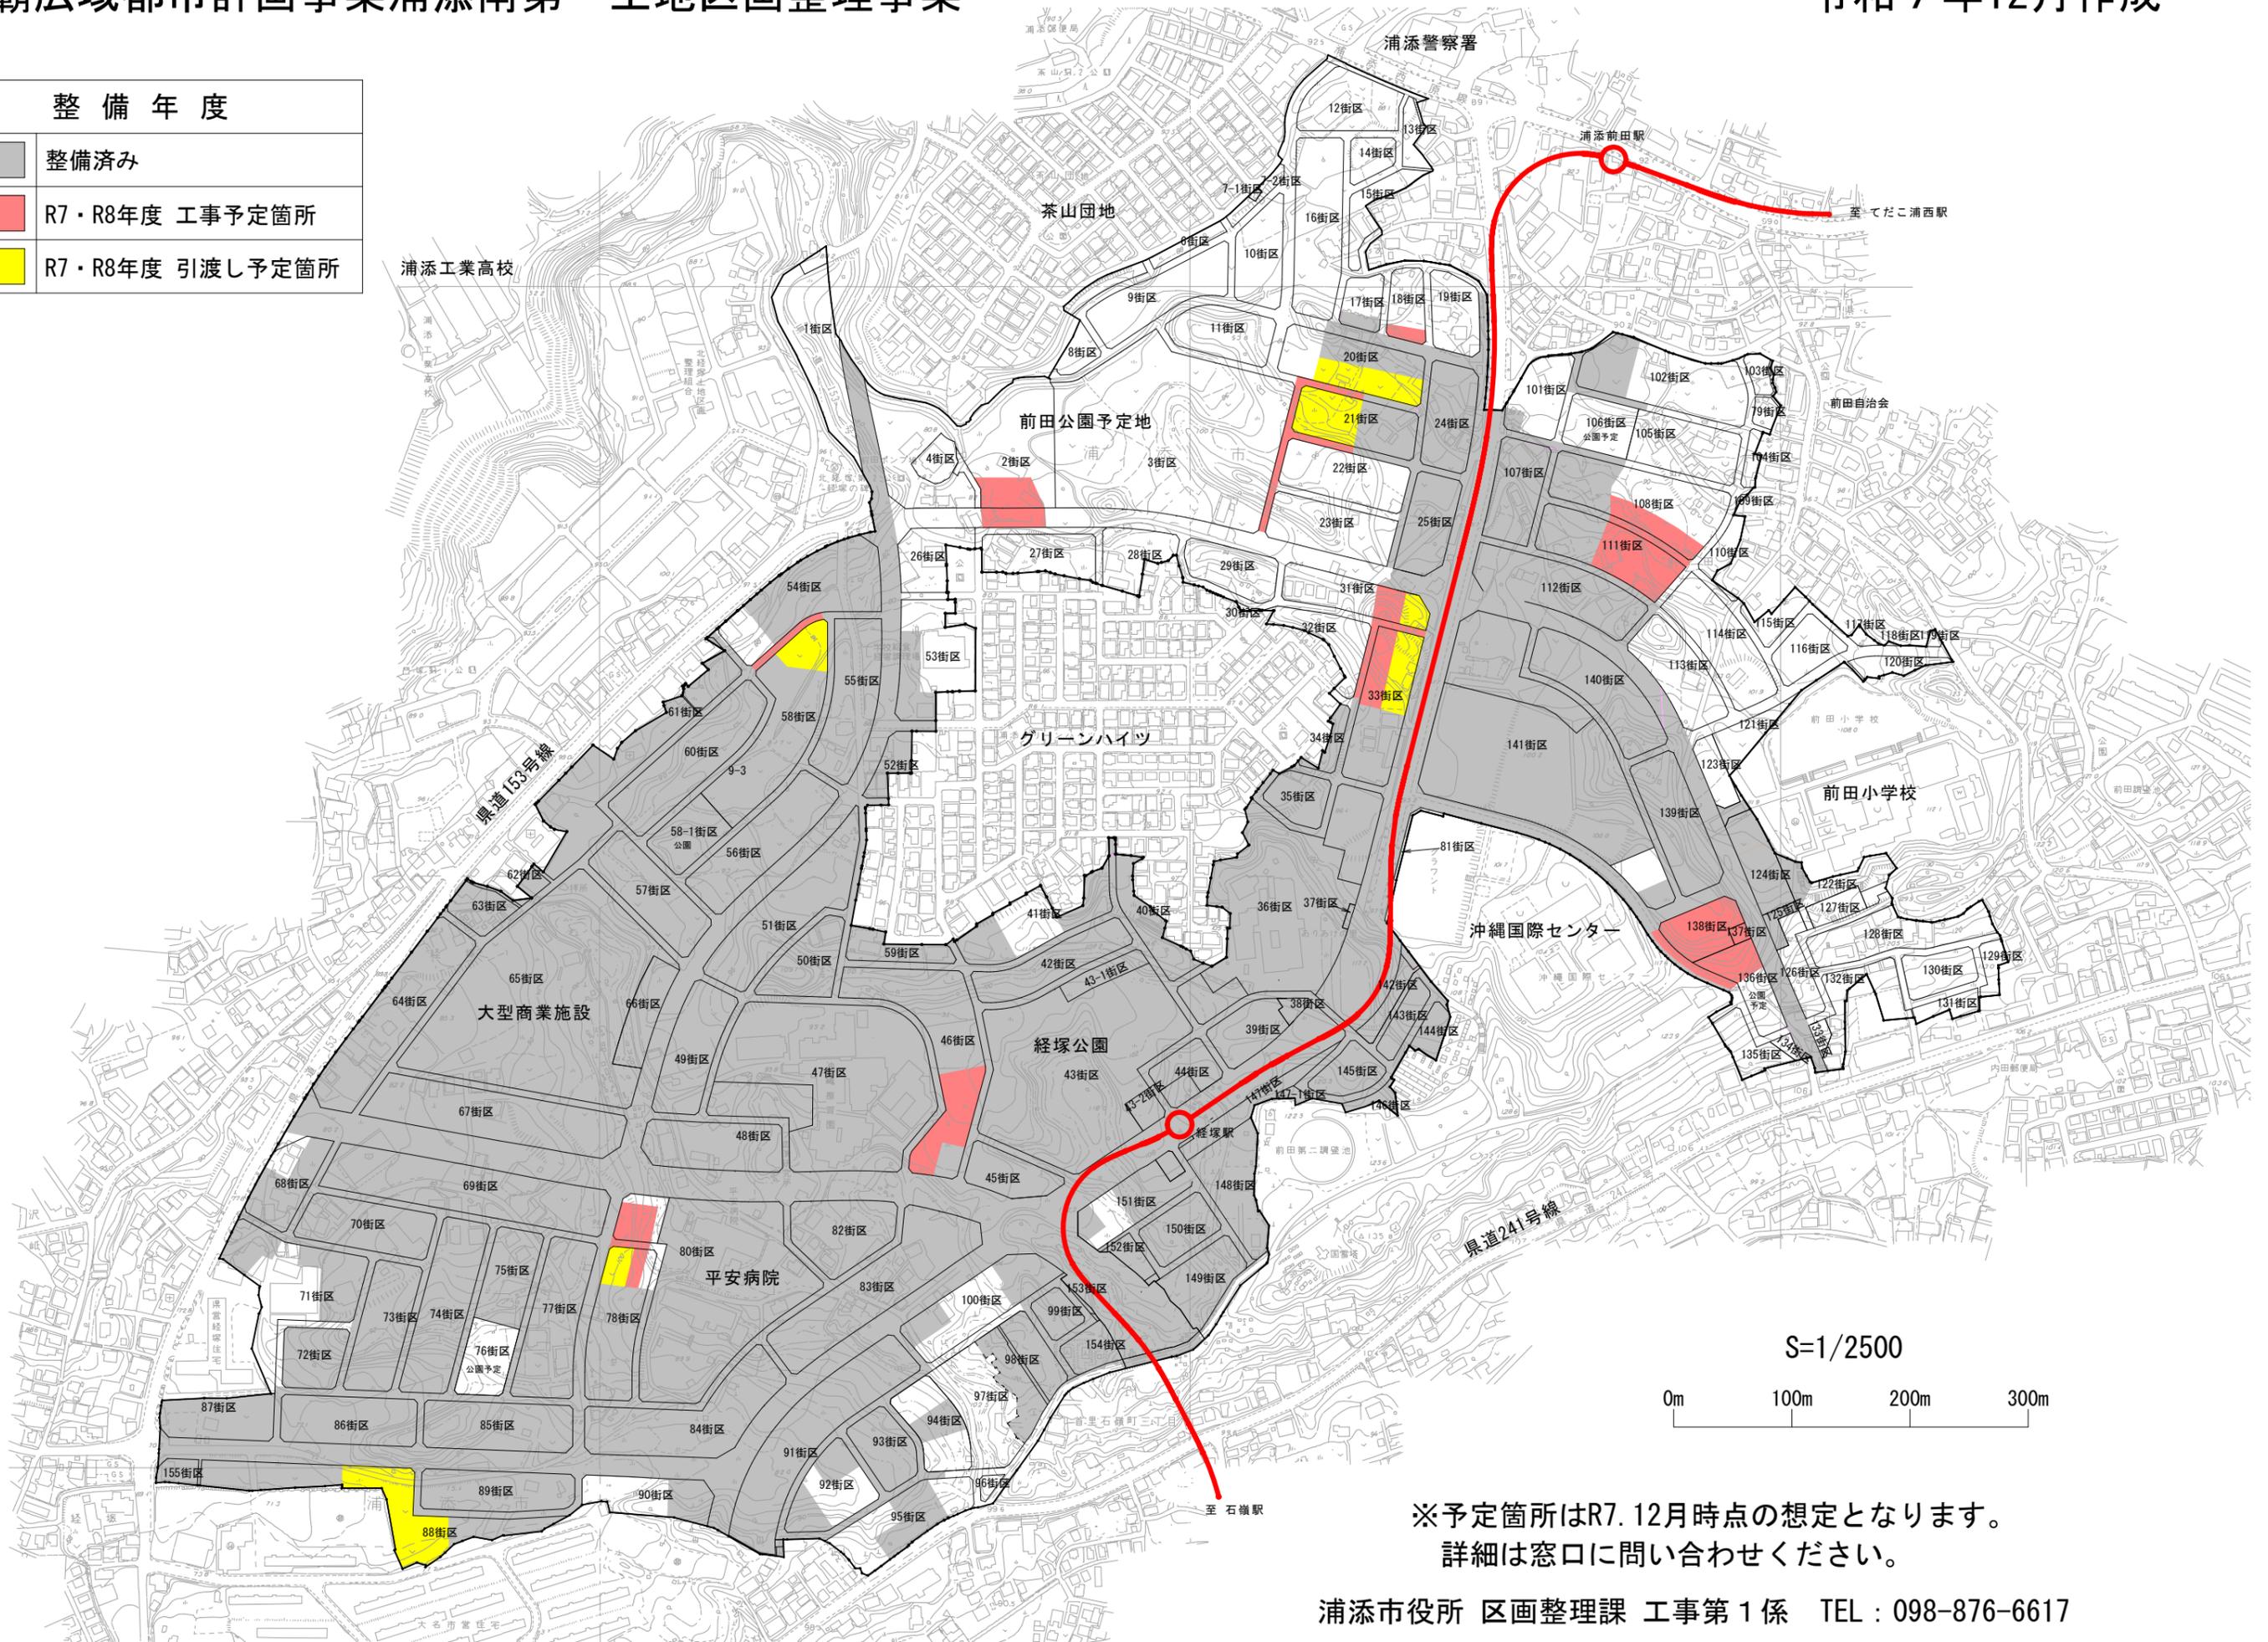

S=1/2500



※予定箇所はR7.12月時点の想定となります。
詳細は窓口にお問い合わせください。