


# 浦添市建築基準法に係る指定道路図




		7
	11	12
18	19	20

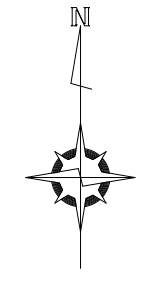

- <凡例>
- 法42条1項1号道路
  - 法42条1項2号道路
  - 法42条1項3号道路
  - 法42条1項4号道路
  - 法42条1項5号道路
  - 法42条2項道路
  - その他の管理道路等
  - - - 行政界


1 : 2,500

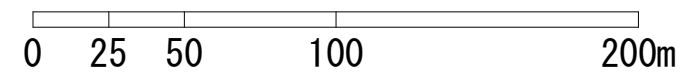

浦添市建築基準法に係る指定道路図




	7	8
11	12	13
19	20	21

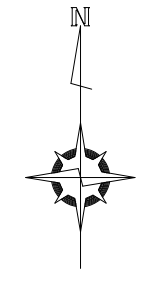


県道38号線 浦添西原線

- <凡例>
- 法42条1項1号道路
  - 法42条1項2号道路
  - 法42条1項3号道路
  - 法42条1項4号道路
  - 法42条1項5号道路
  - 法42条2項道路
  - その他の管理道路等
  - - - 行政界


1 : 2,500

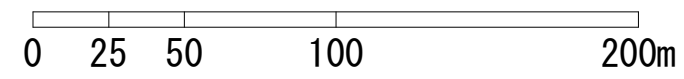

# 浦添市建築基準法に係る指定道路図

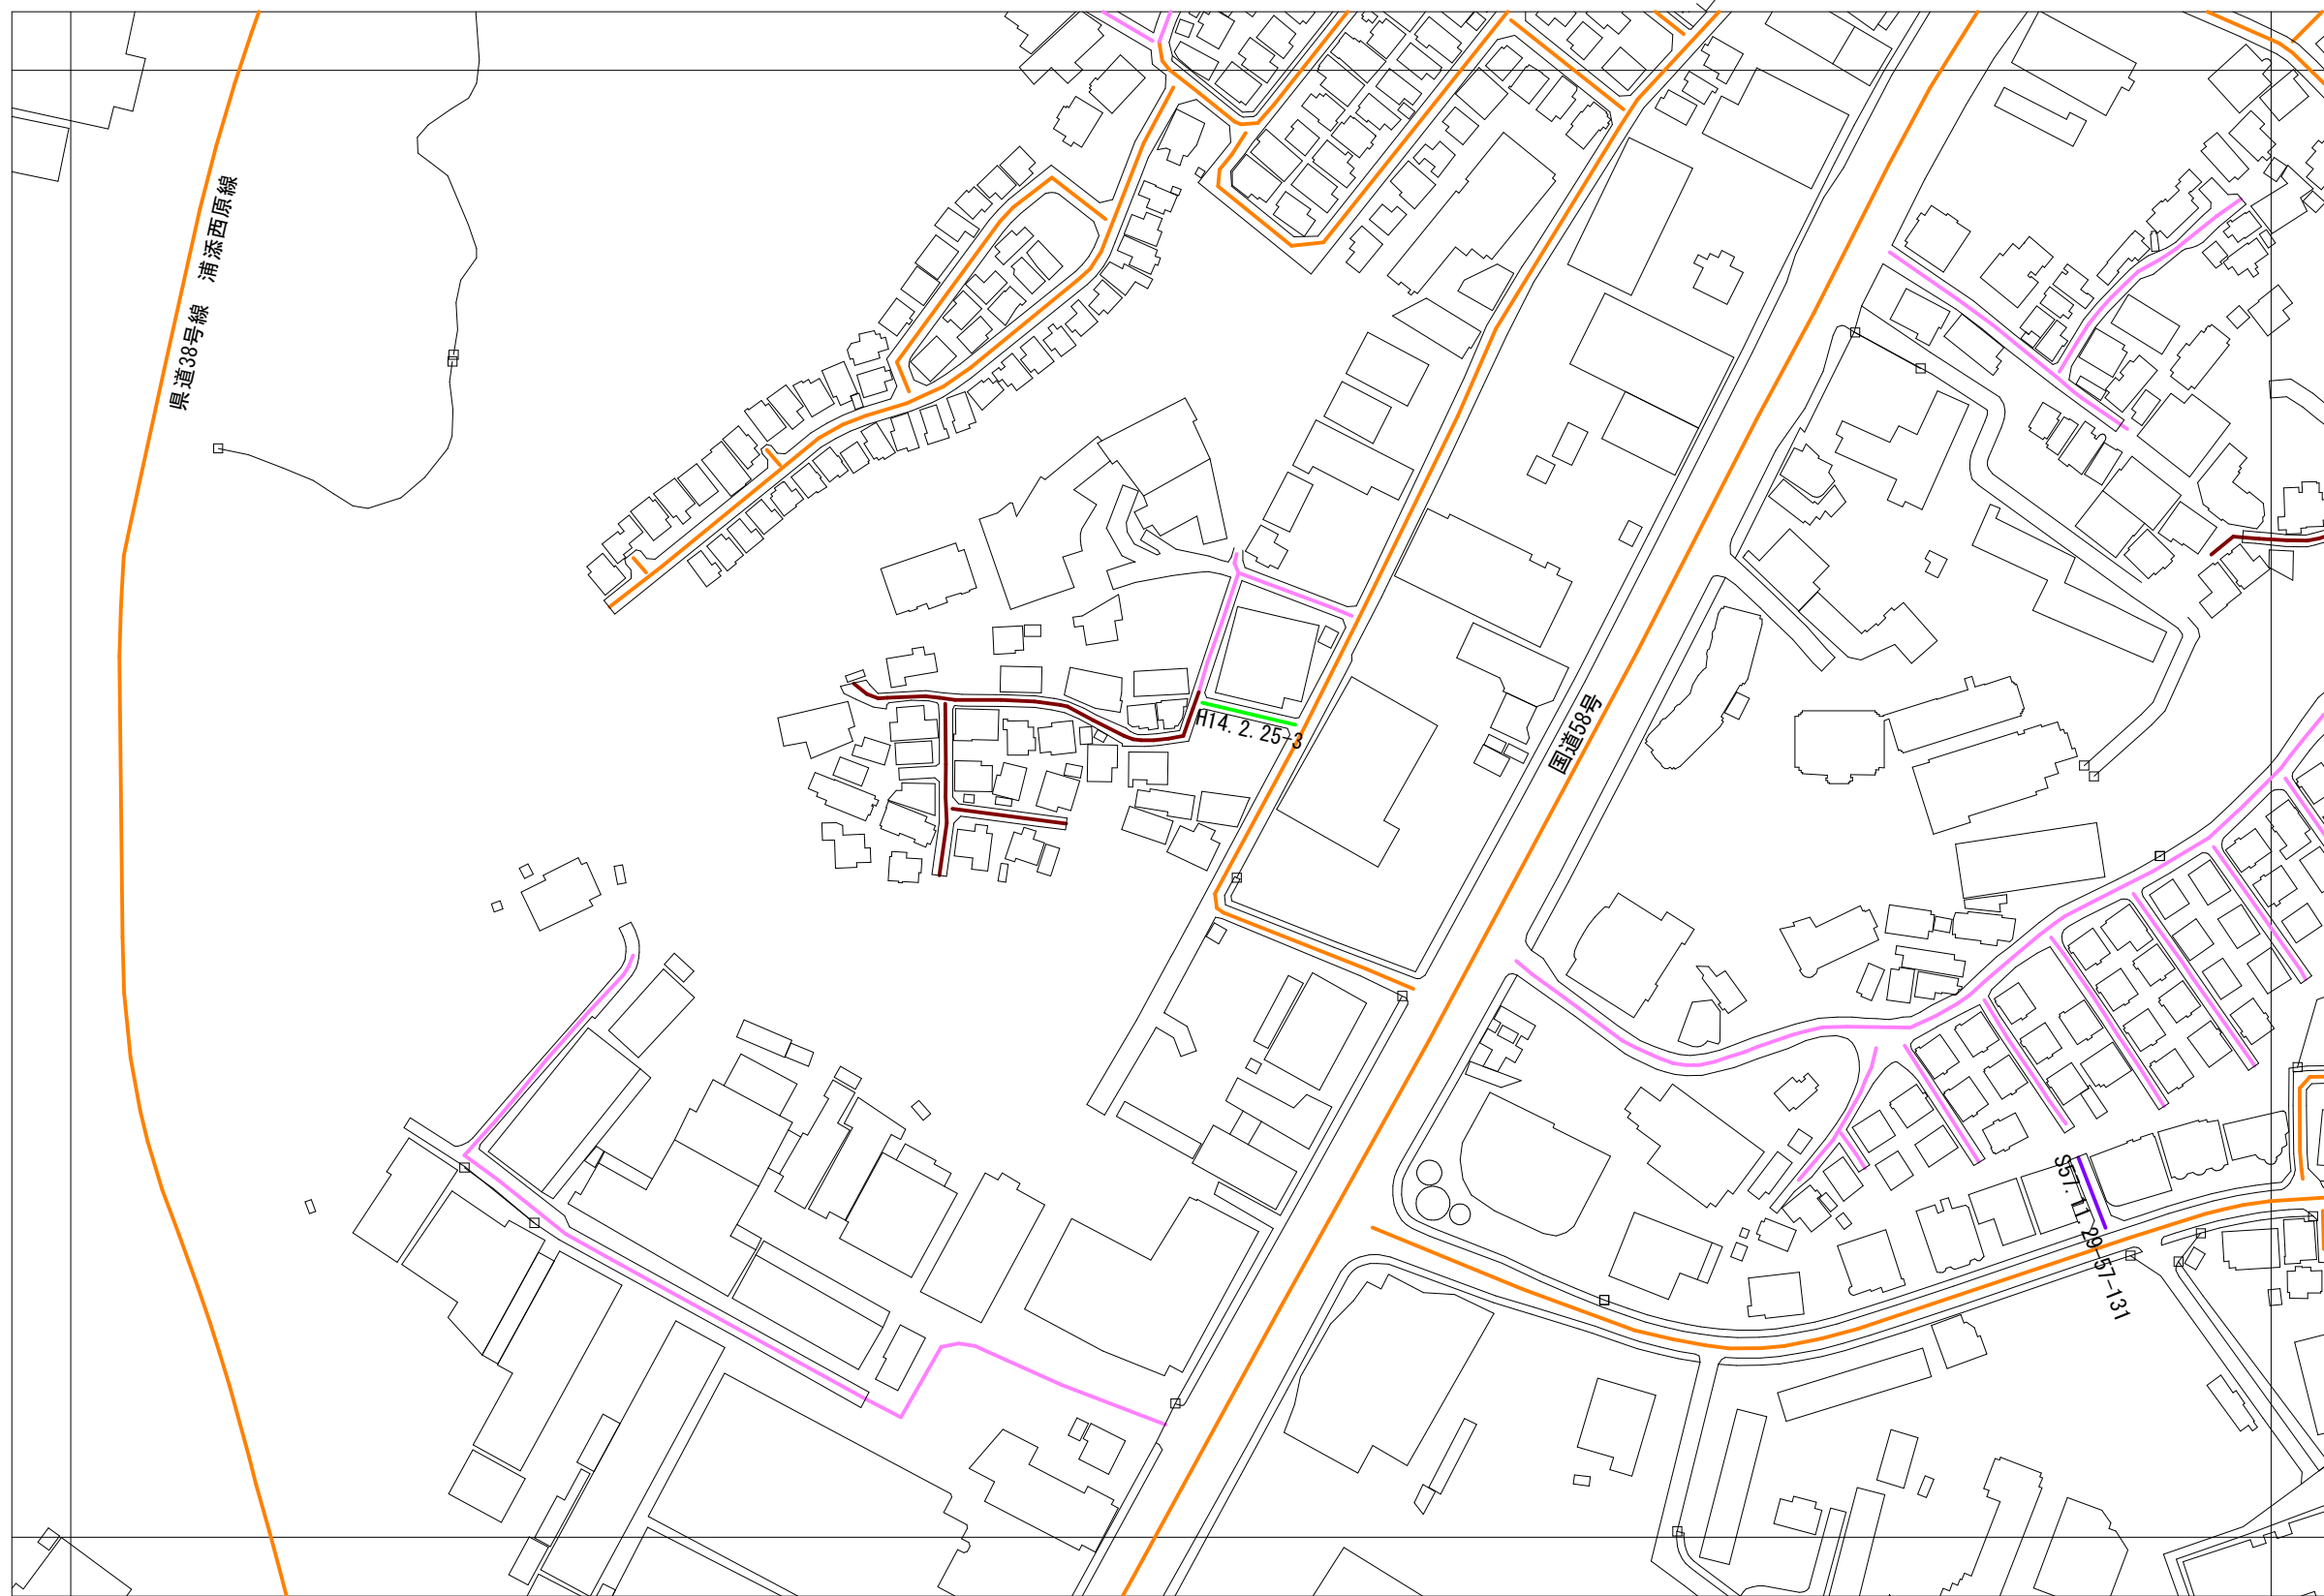


7	8	9
12	13	14
20	21	22

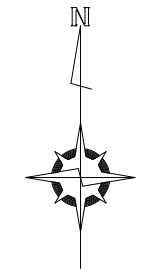


- <凡例>
- 法42条1項1号道路
  - 法42条1項2号道路
  - 法42条1項3号道路
  - 法42条1項4号道路
  - 法42条1項5号道路
  - 法42条2項道路
  - その他の管理道路等
  - - - 行政界


1 : 2,500

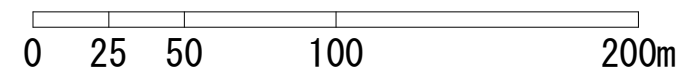

# 浦添市建築基準法に係る指定道路図

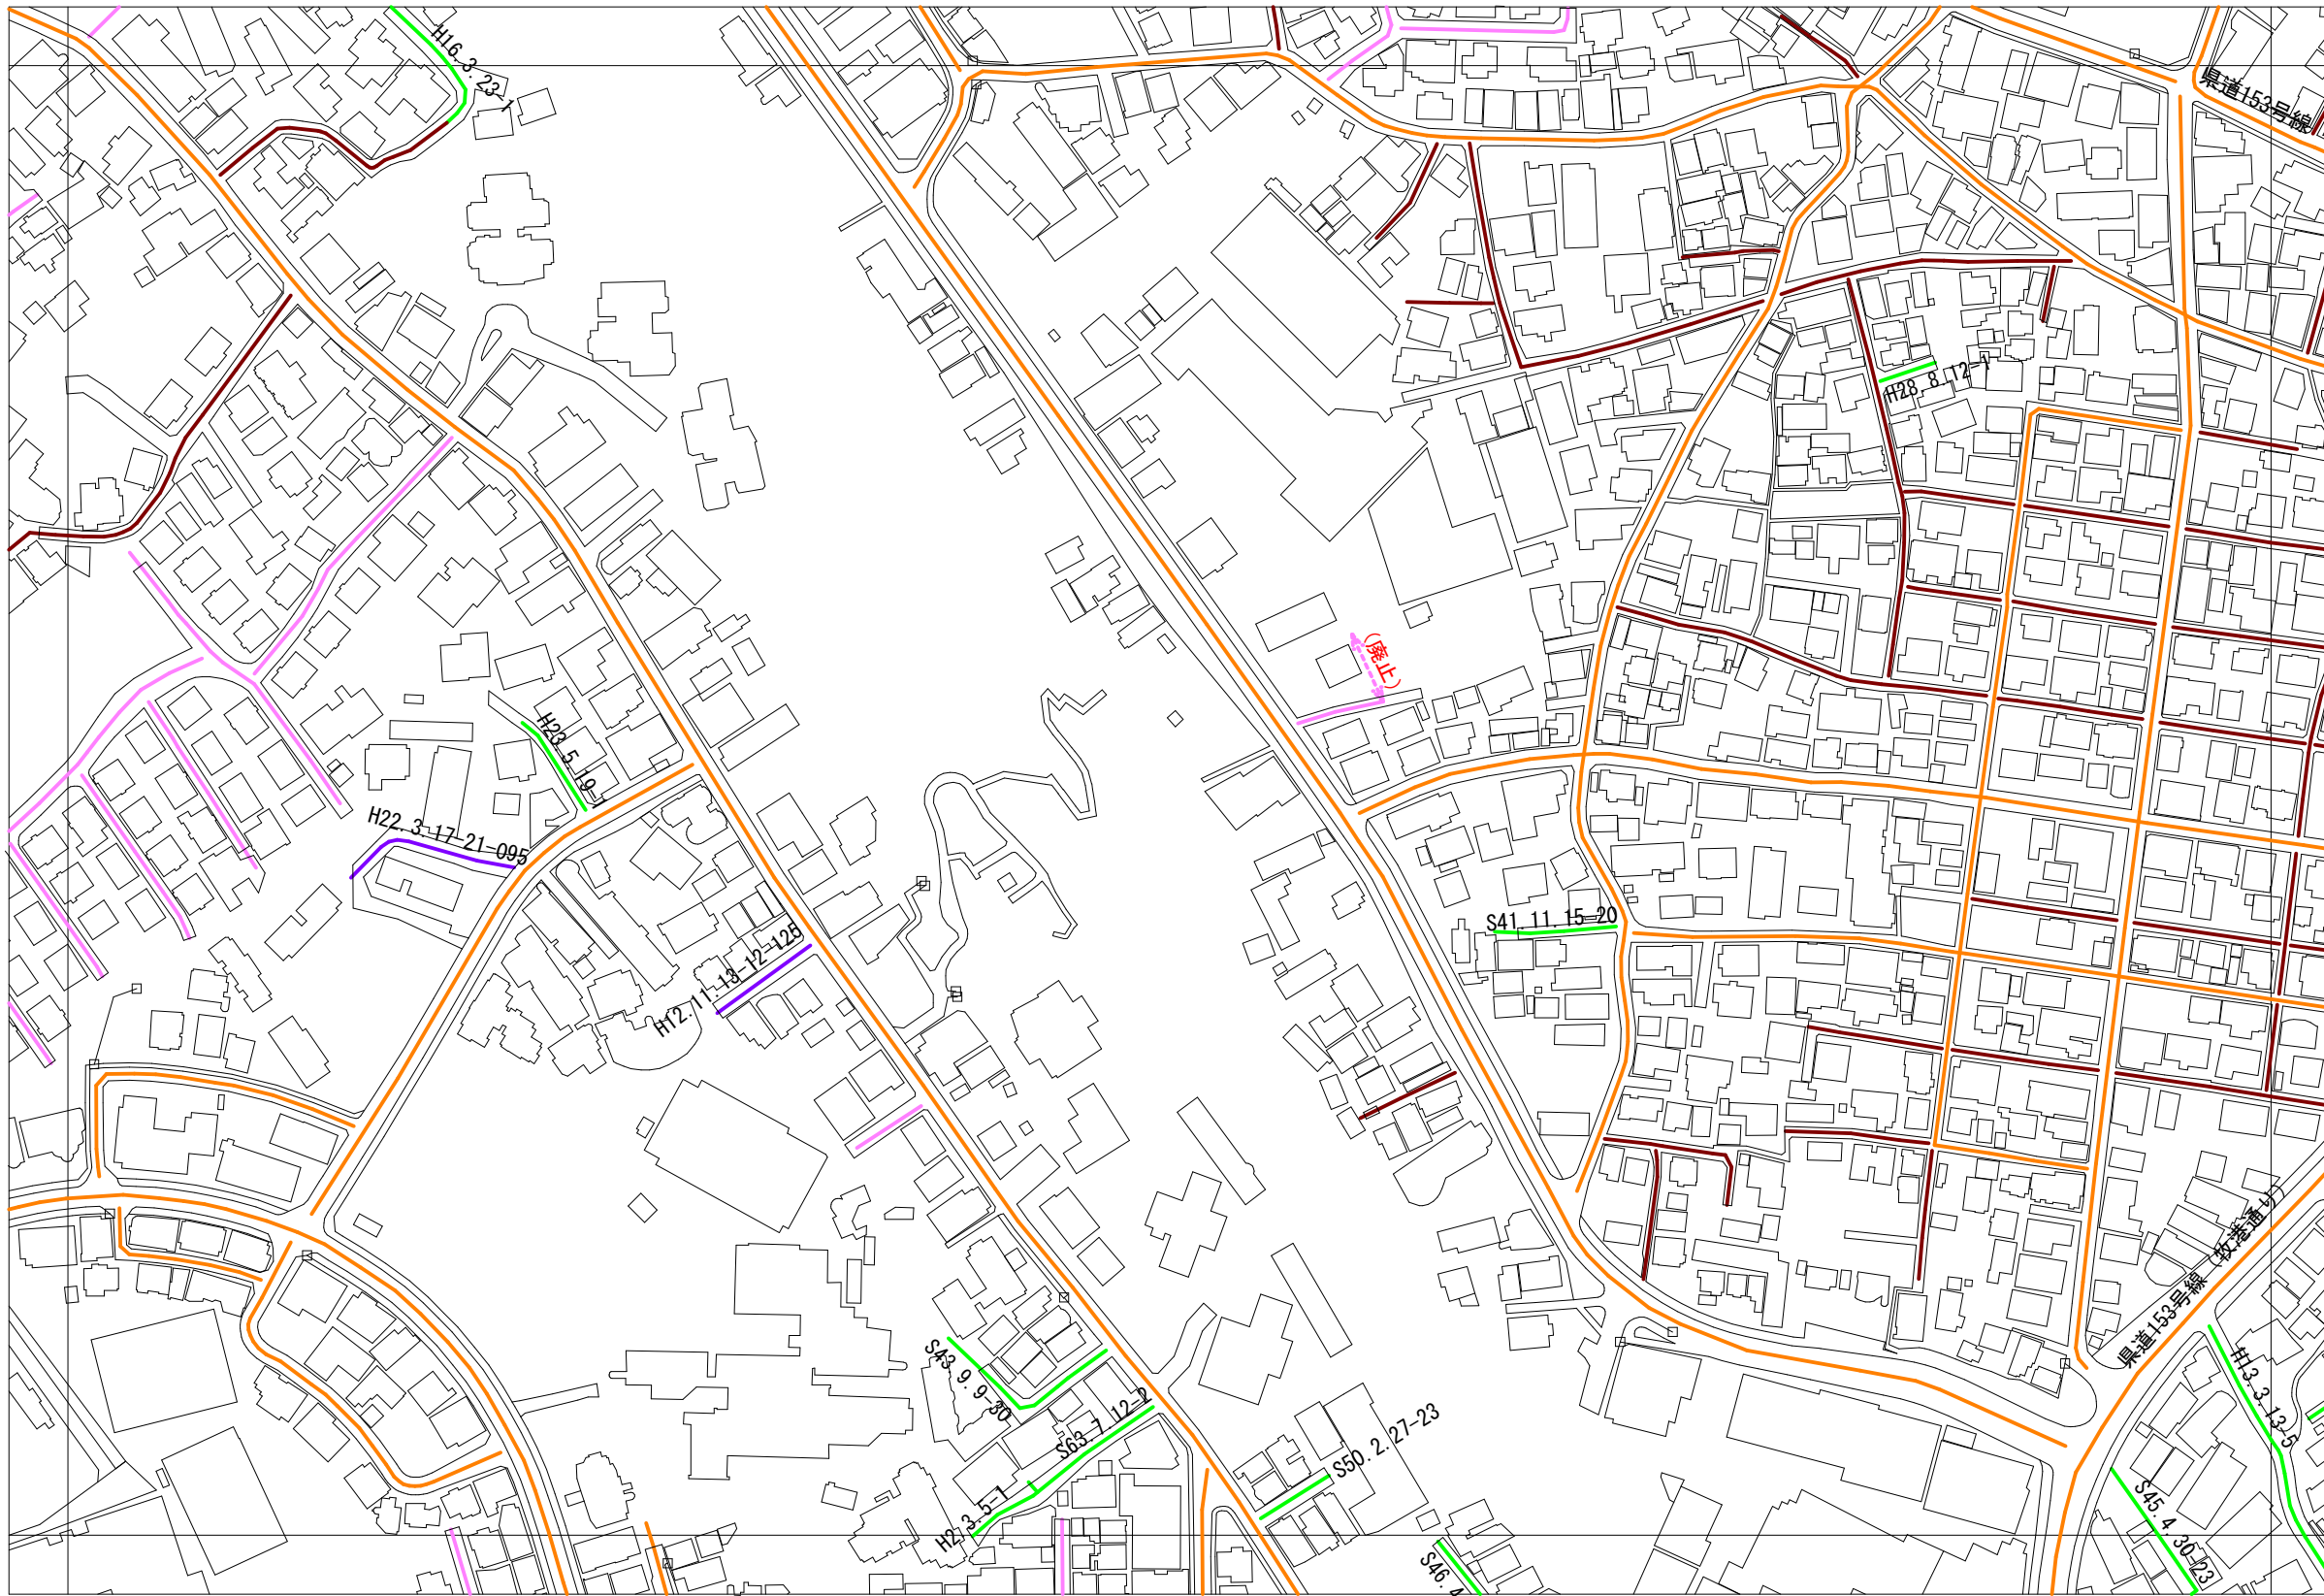


8	9	10
13	14	15
21	22	23

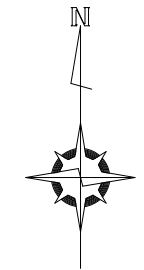


- <凡例>
- 法42条1項1号道路
  - 法42条1項2号道路
  - 法42条1項3号道路
  - 法42条1項4号道路
  - 法42条1項5号道路
  - 法42条2項道路
  - その他の管理道路等
  - - - 行政界


1 : 2,500

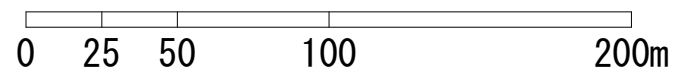

浦添市建築基準法に係る指定道路図

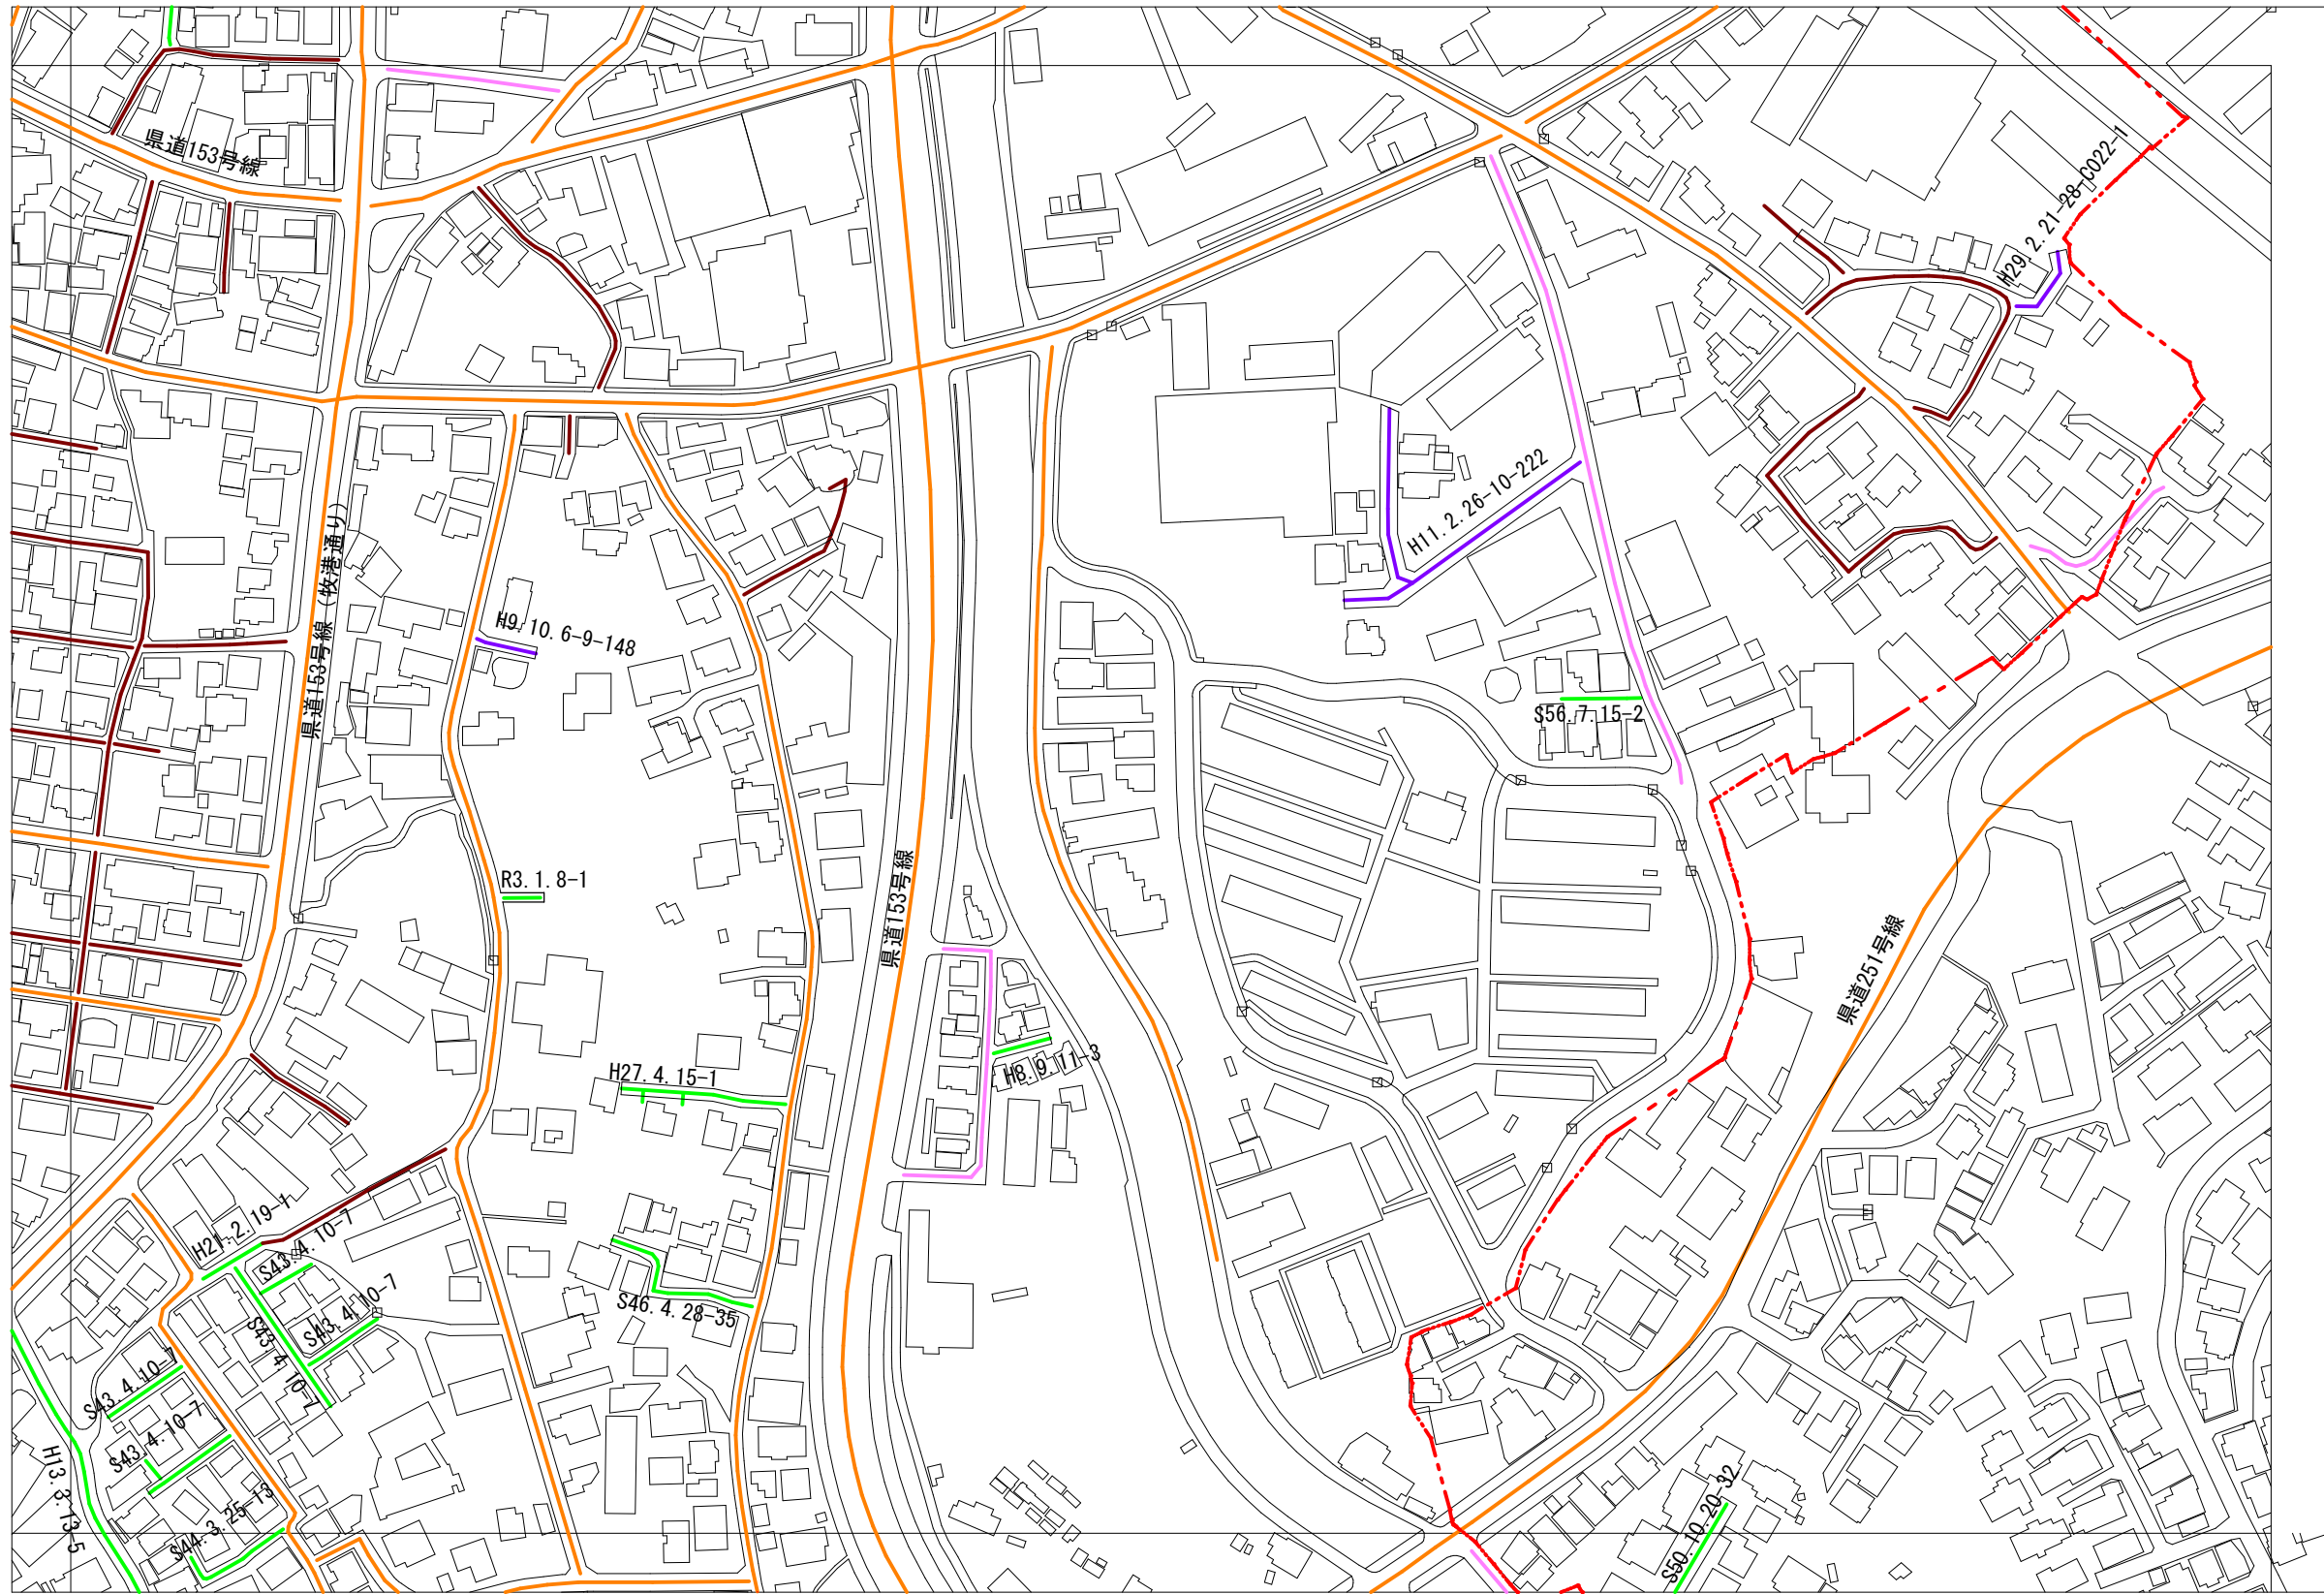


9	10	
14	15	
22	23	24

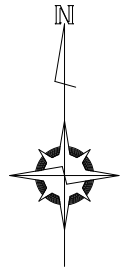


- <凡例>
- 法42条1項1号道路
  - 法42条1項2号道路
  - 法42条1項3号道路
  - 法42条1項4号道路
  - 法42条1項5号道路
  - 法42条2項道路
  - その他の管理道路等
  - - - 行政界

1 : 2,500

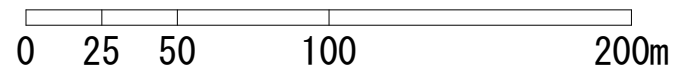


# 浦添市建築基準法に係る指定道路図

	16	17
	26	27

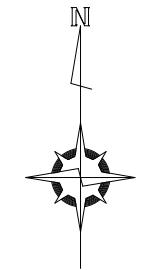


- <凡例>
- 法42条1項1号道路
  - 法42条1項2号道路
  - 法42条1項3号道路
  - 法42条1項4号道路
  - 法42条1項5号道路
  - 法42条2項道路
  - その他の管理道路等
  - - - 行政界

1 : 2,500

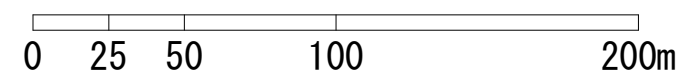

# 浦添市建築基準法に係る指定道路図


16	17	18
26	27	28

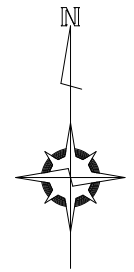


- <凡例>
- 法42条1項1号道路
  - 法42条1項2号道路
  - 法42条1項3号道路
  - 法42条1項4号道路
  - 法42条1項5号道路
  - 法42条2項道路
  - その他の管理道路等
  - 行政界




1 : 2,500

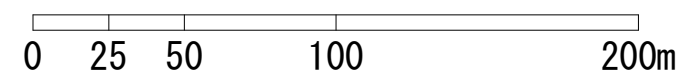


# 浦添市建築基準法に係る指定道路図

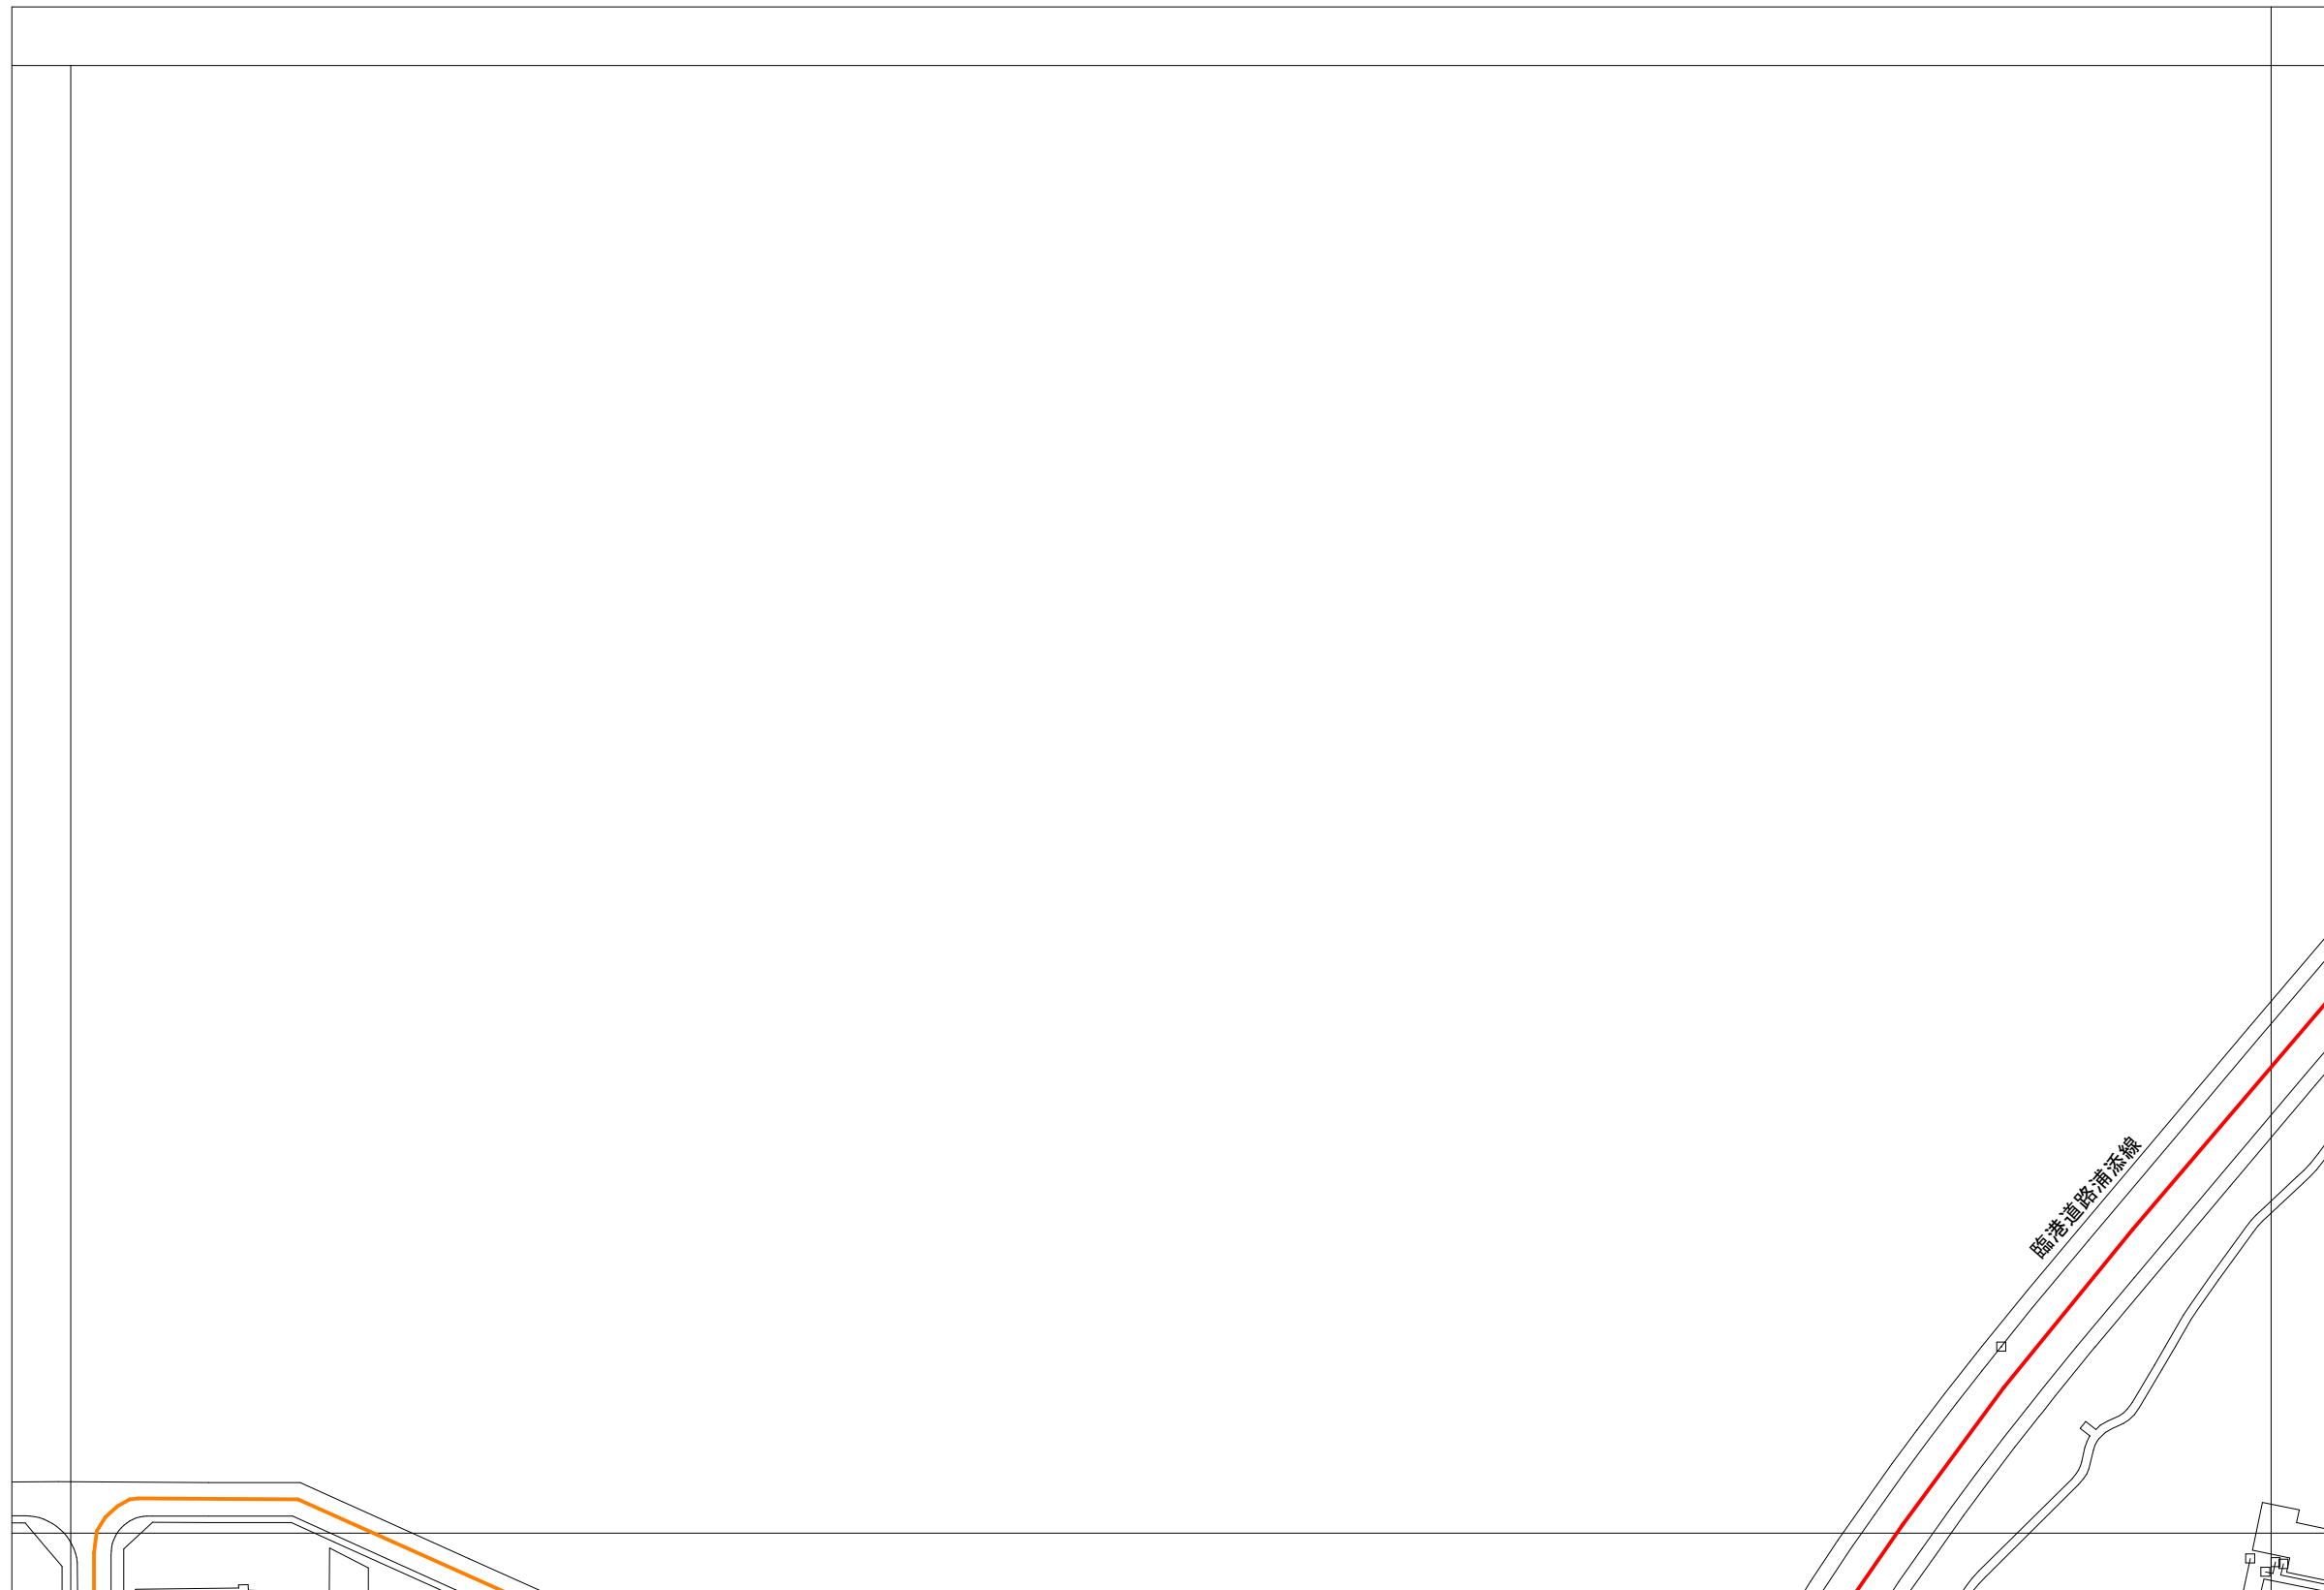

		11
17	18	19
27	28	29

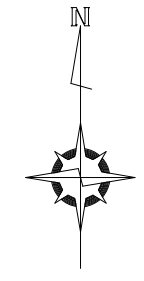


- <凡例>
- 法42条1項1号道路
  - 法42条1項2号道路
  - 法42条1項3号道路
  - 法42条1項4号道路
  - 法42条1項5号道路
  - 法42条2項道路
  - その他の管理道路等
  - 行政界

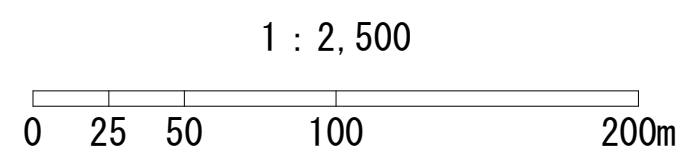




# 浦添市建築基準法に係る指定道路図

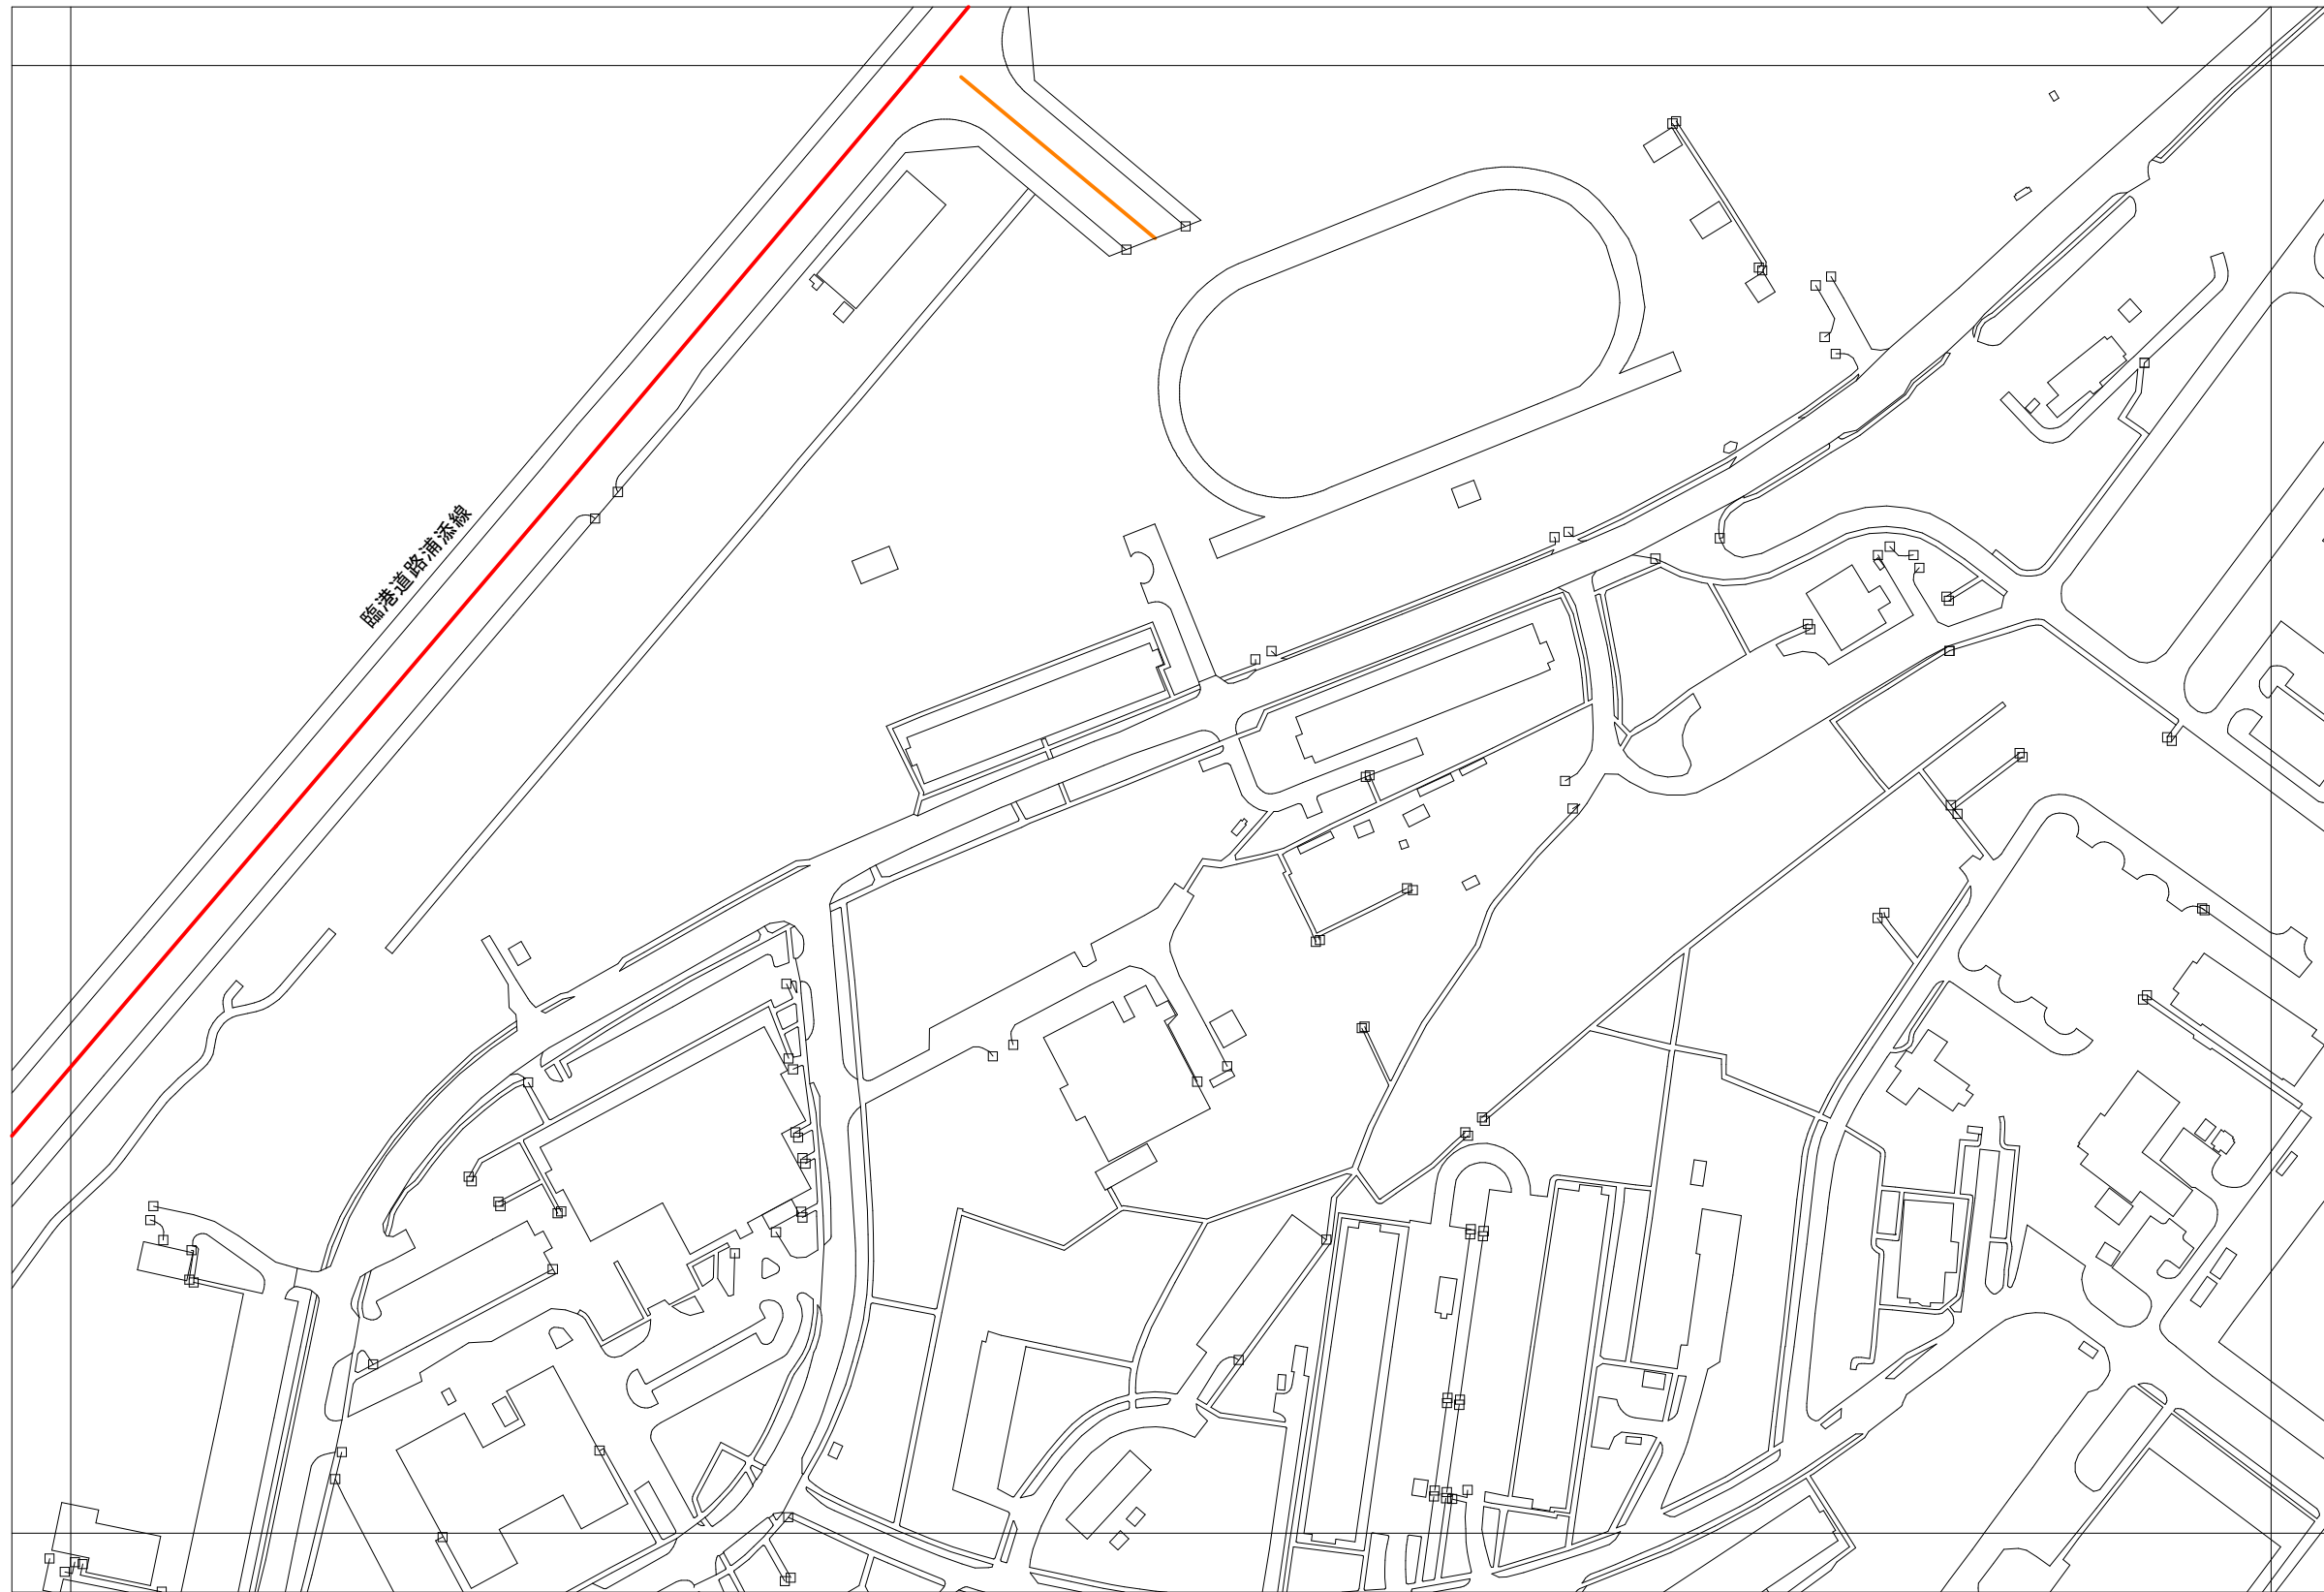


	11	12
18	19	20
28	29	30

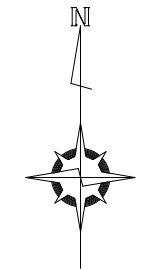


<凡例>

- 法42条1項1号道路
- 法42条1項2号道路
- 法42条1項3号道路
- 法42条1項4号道路
- 法42条1項5号道路
- 法42条2項道路
- その他の管理道路等
- - - 行政界


1 : 2,500

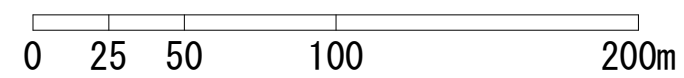

浦添市建築基準法に係る指定道路図

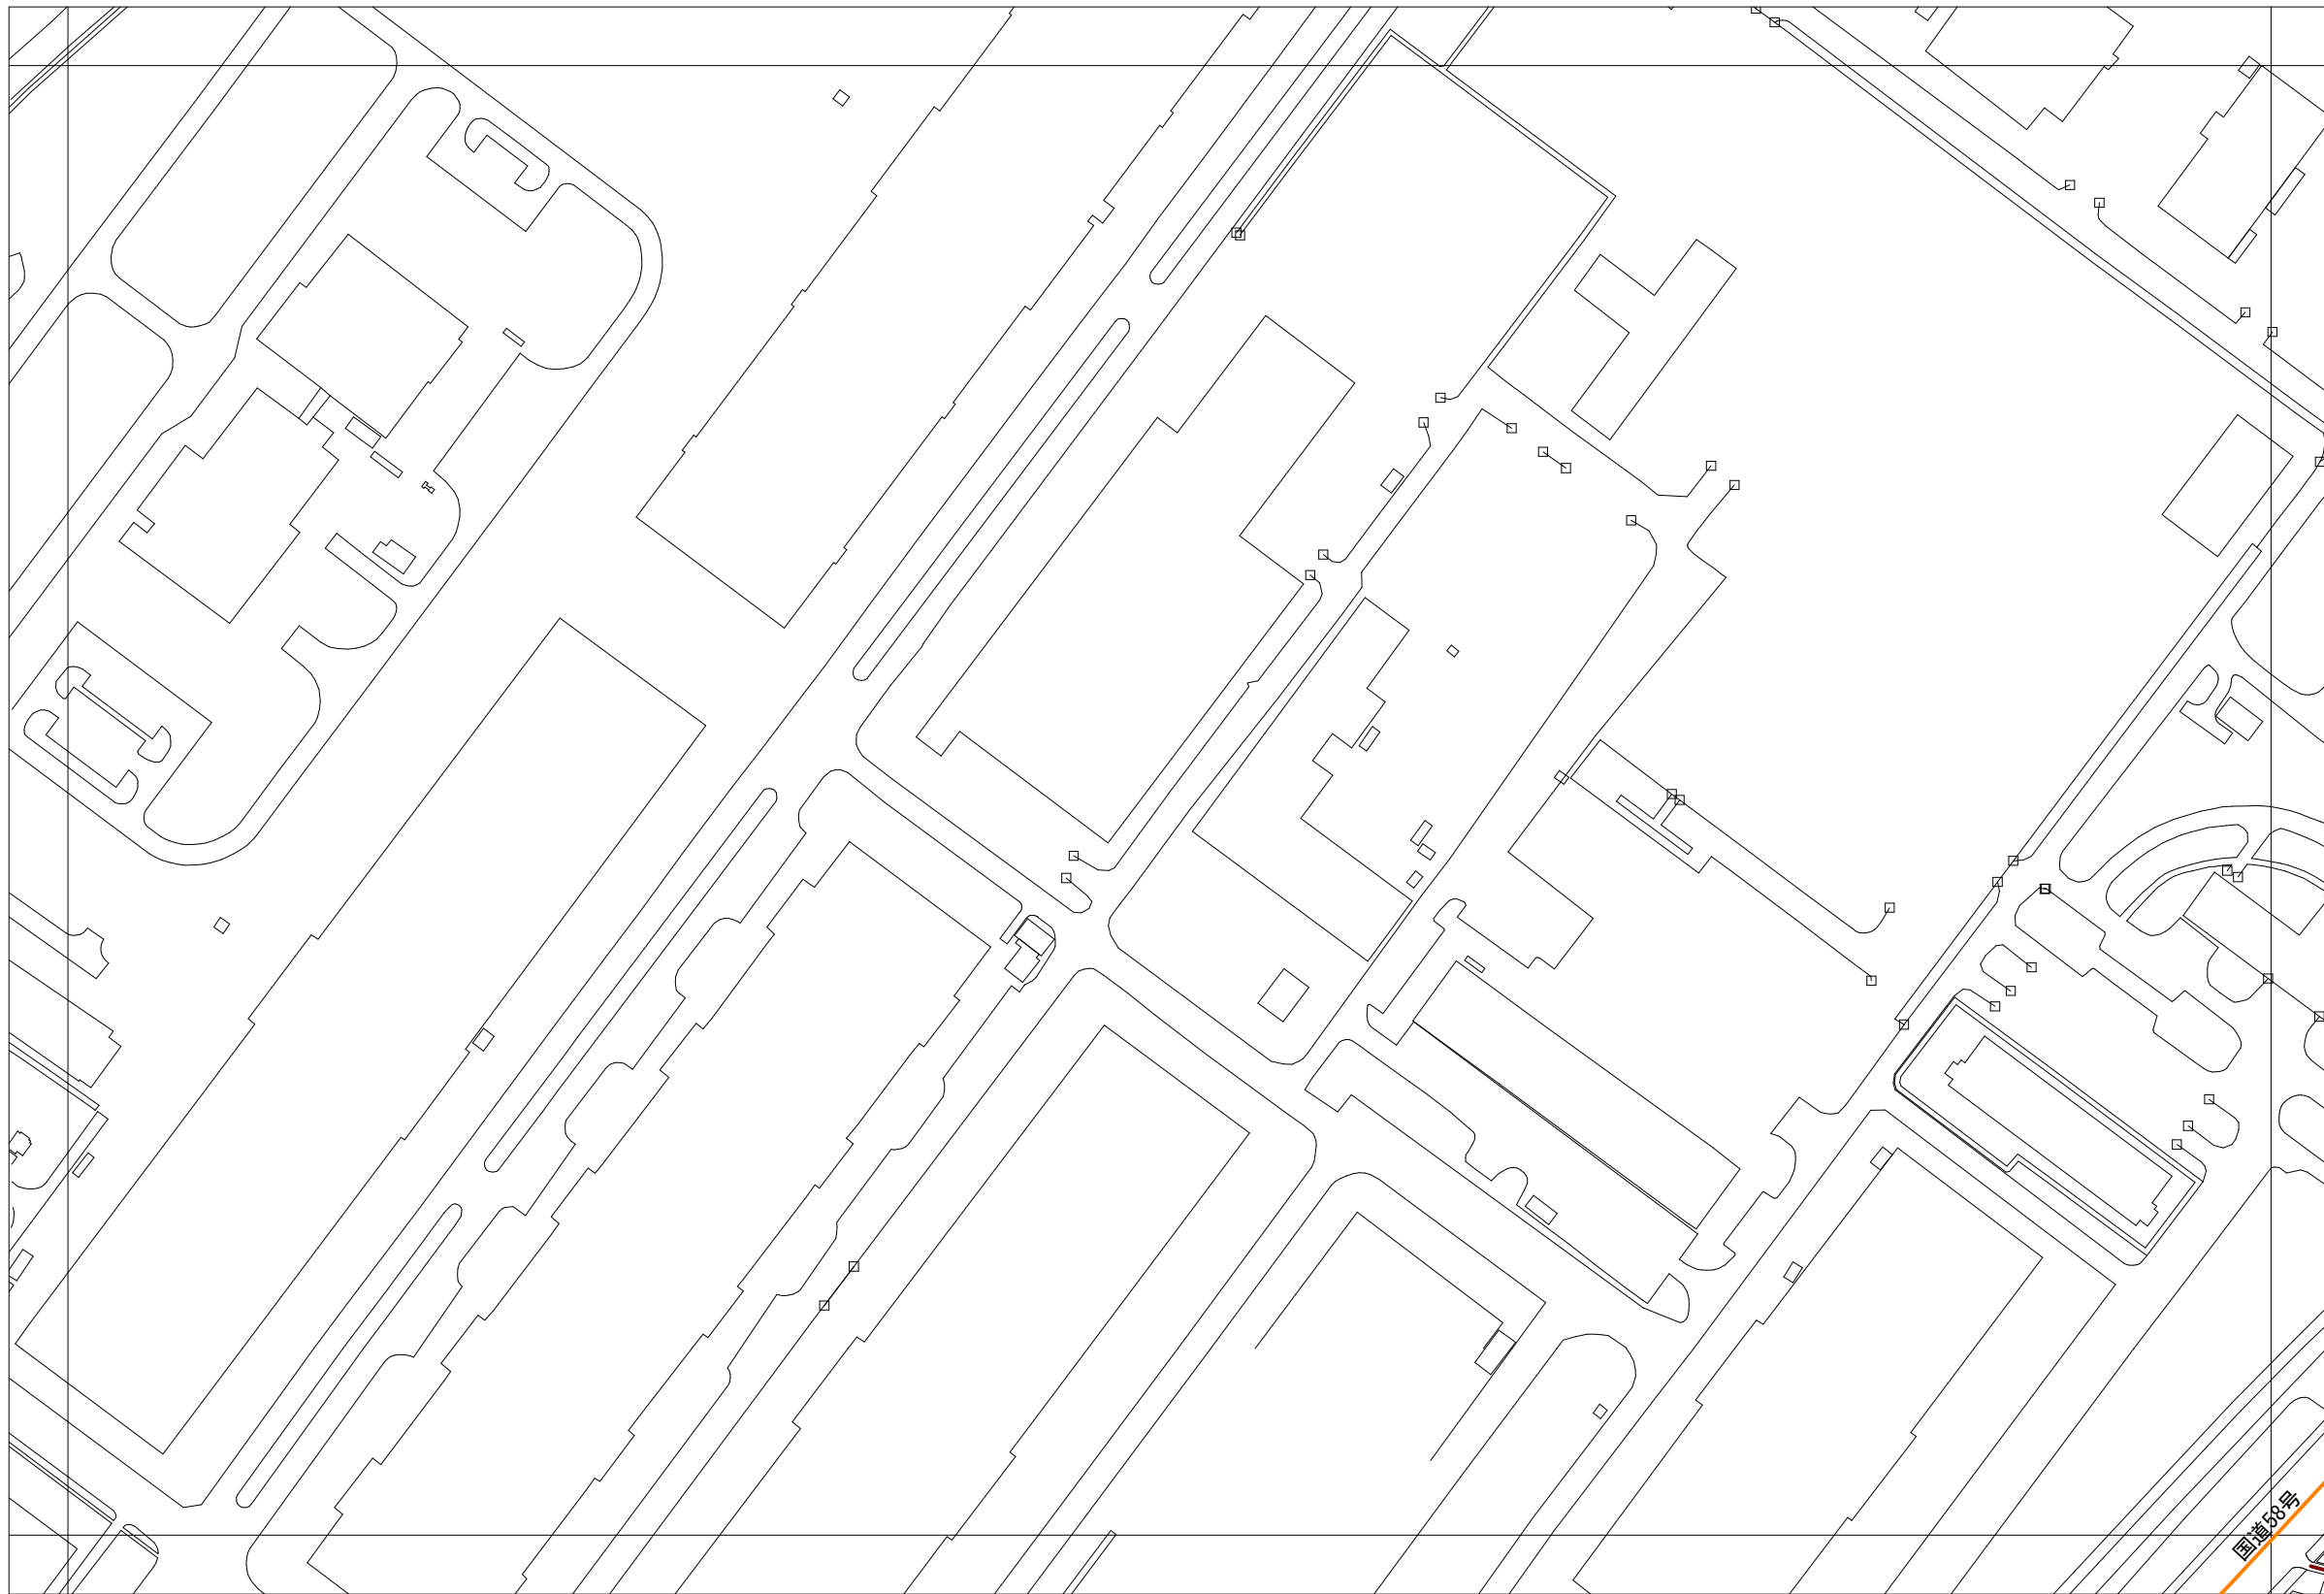


11	12	13
19	20	21
29	30	31

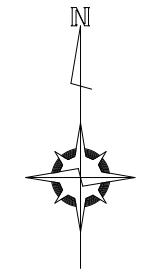

<凡例>

- 法42条1項1号道路
- 法42条1項2号道路
- 法42条1項3号道路
- 法42条1項4号道路
- 法42条1項5号道路
- 法42条2項道路
- その他の管理道路等
- - - 行政界

1 : 2,500

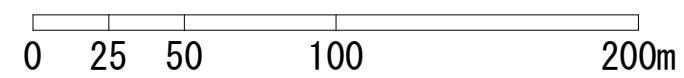

国道58号