


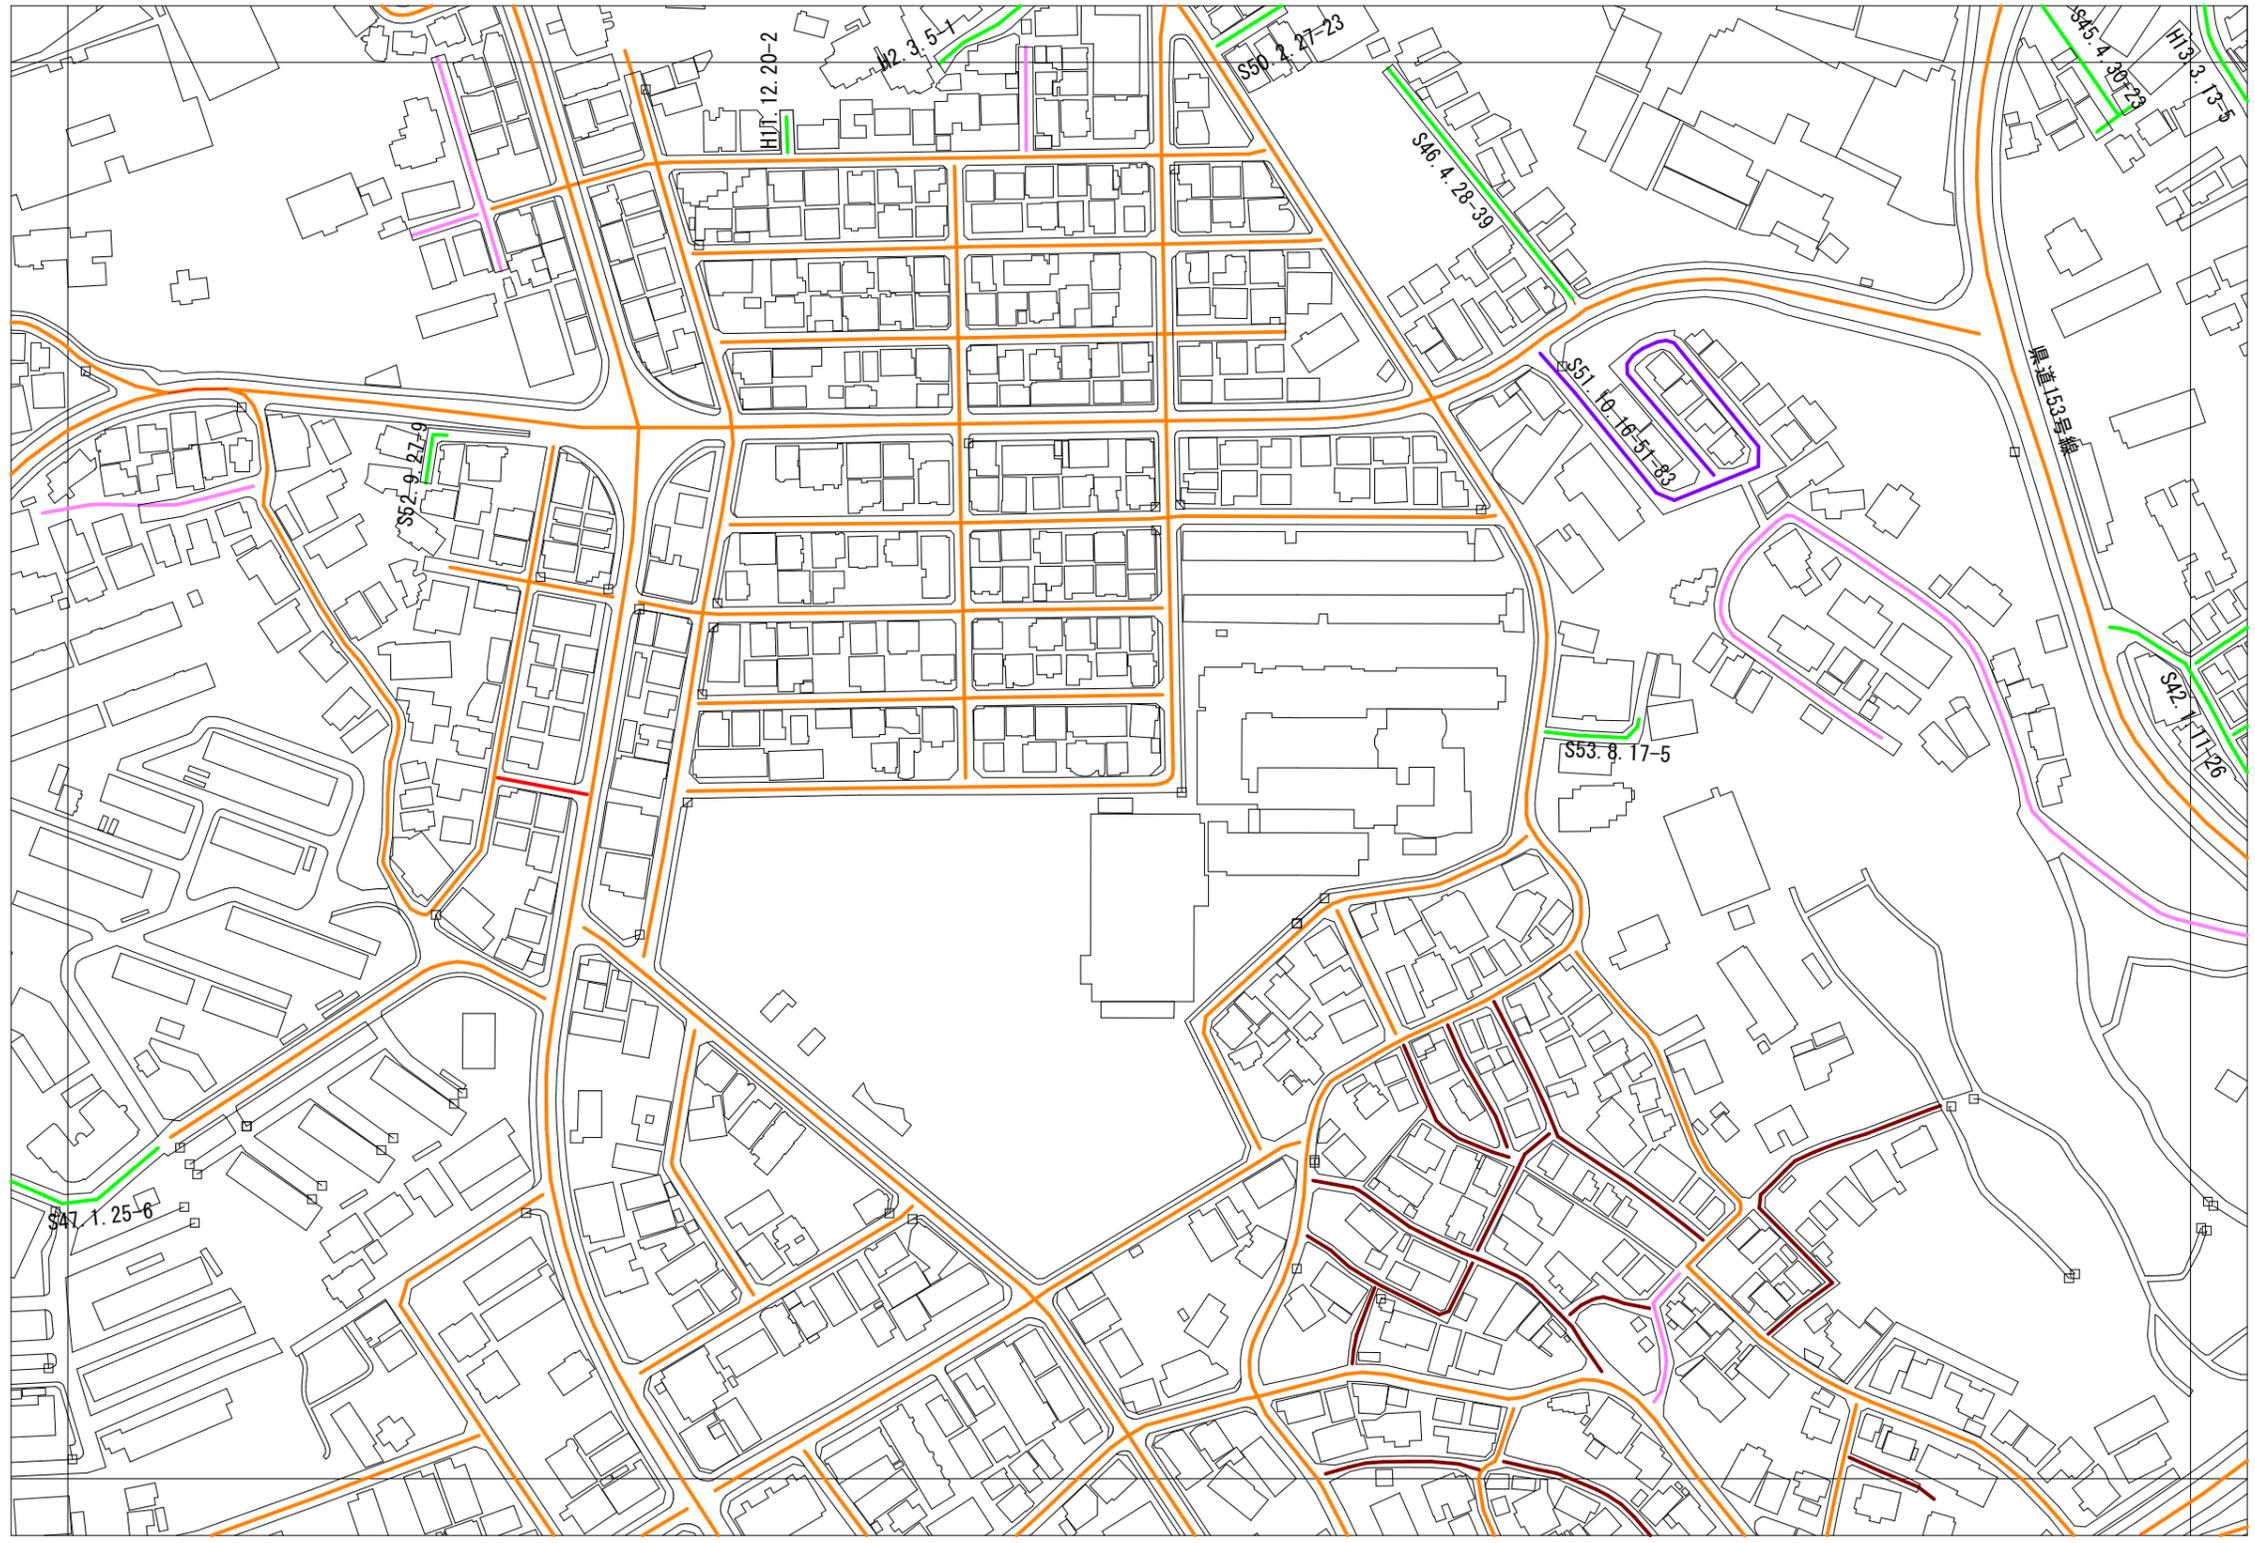

# 浦添市建築基準法に係る指定道路図




13	14	15
21	22	23
31	32	33




- <凡例>
- 法42条1項1号道路
  - 法42条1項2号道路
  - 法42条1項3号道路
  - 法42条1項4号道路
  - 法42条1項5号道路
  - 法42条2項道路
  - その他の管理道路等
  - - - 行政界


1 : 2,500

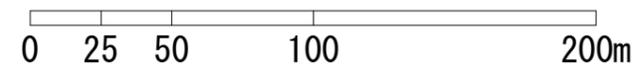

浦添市建築基準法に係る指定道路図

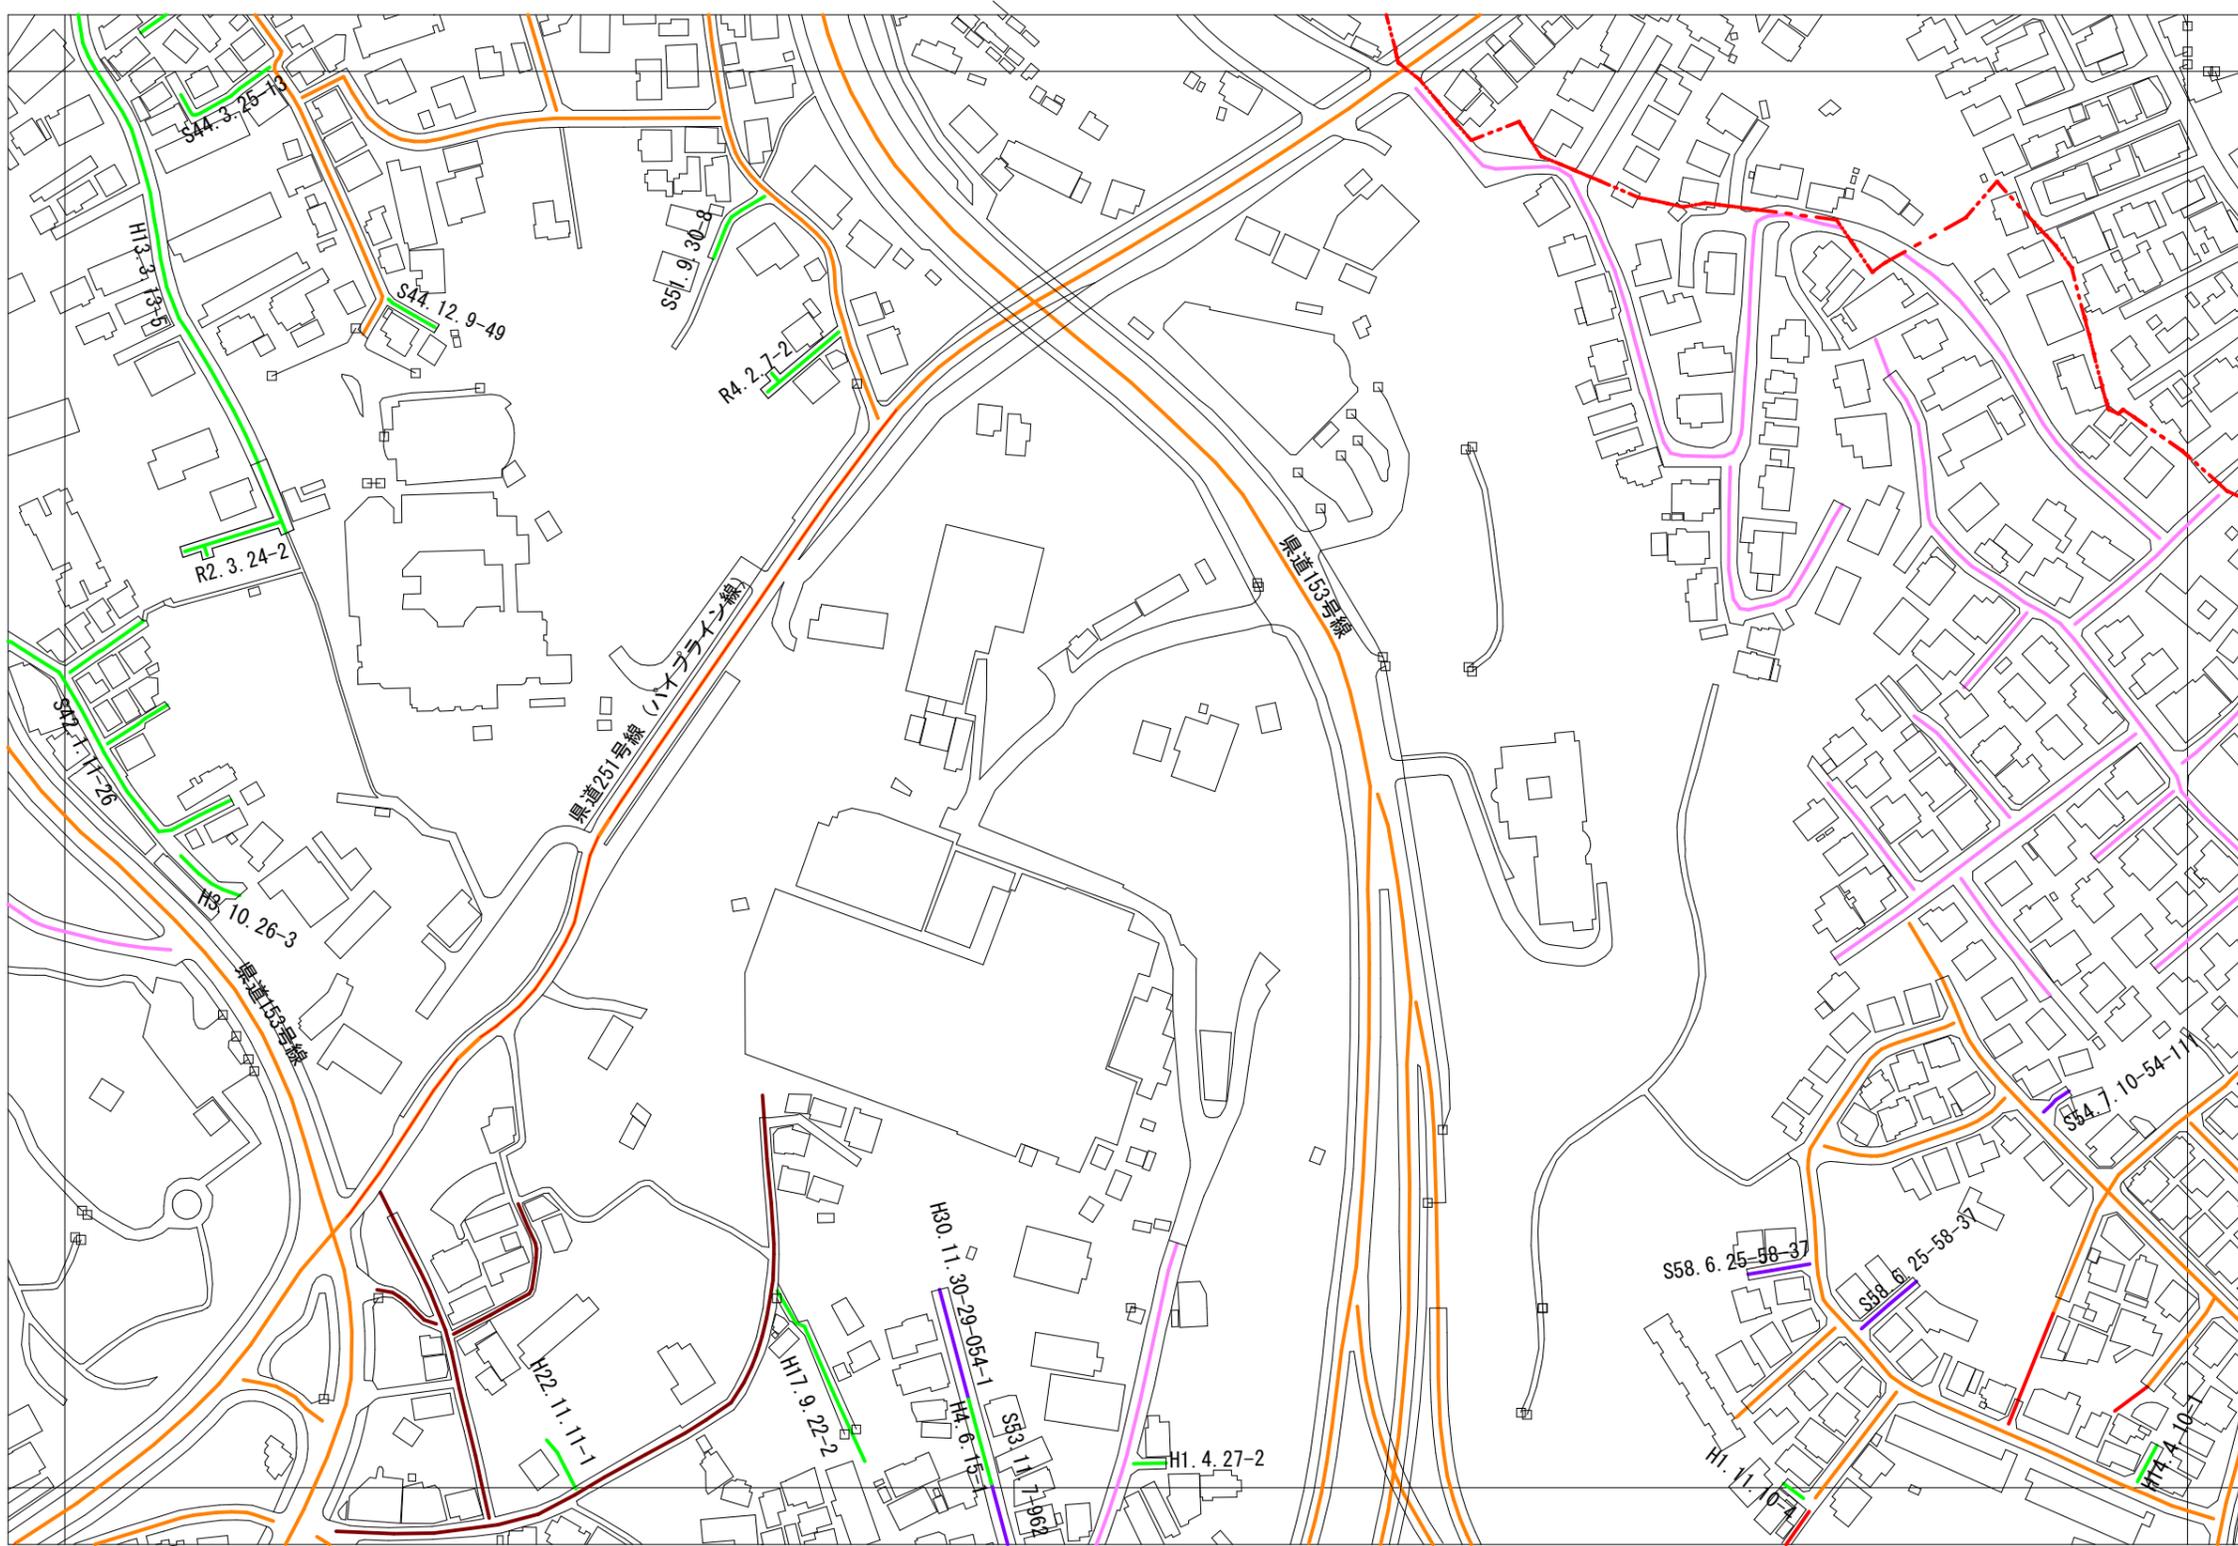


14	15	
22	23	24
32	33	34

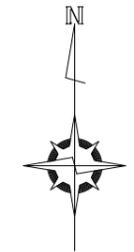

- <凡例>
- 法42条1項1号道路
  - 法42条1項2号道路
  - 法42条1項3号道路
  - 法42条1項4号道路
  - 法42条1項5号道路
  - 法42条2項道路
  - その他の管理道路等
  - - - 行政界


1 : 2,500

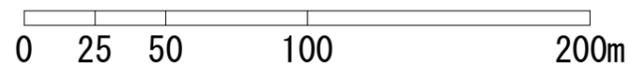

# 浦添市建築基準法に係る指定道路図




15		
23	24	25
33	34	35

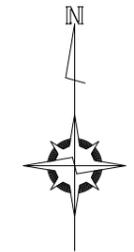


- <凡例>
- 法42条1項1号道路
  - 法42条1項2号道路
  - 法42条1項3号道路
  - 法42条1項4号道路
  - 法42条1項5号道路
  - 法42条2項道路
  - その他の管理道路等
  - 行政界


1 : 2,500

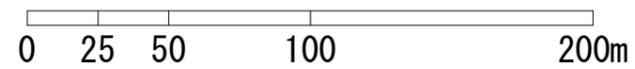

# 浦添市建築基準法に係る指定道路図

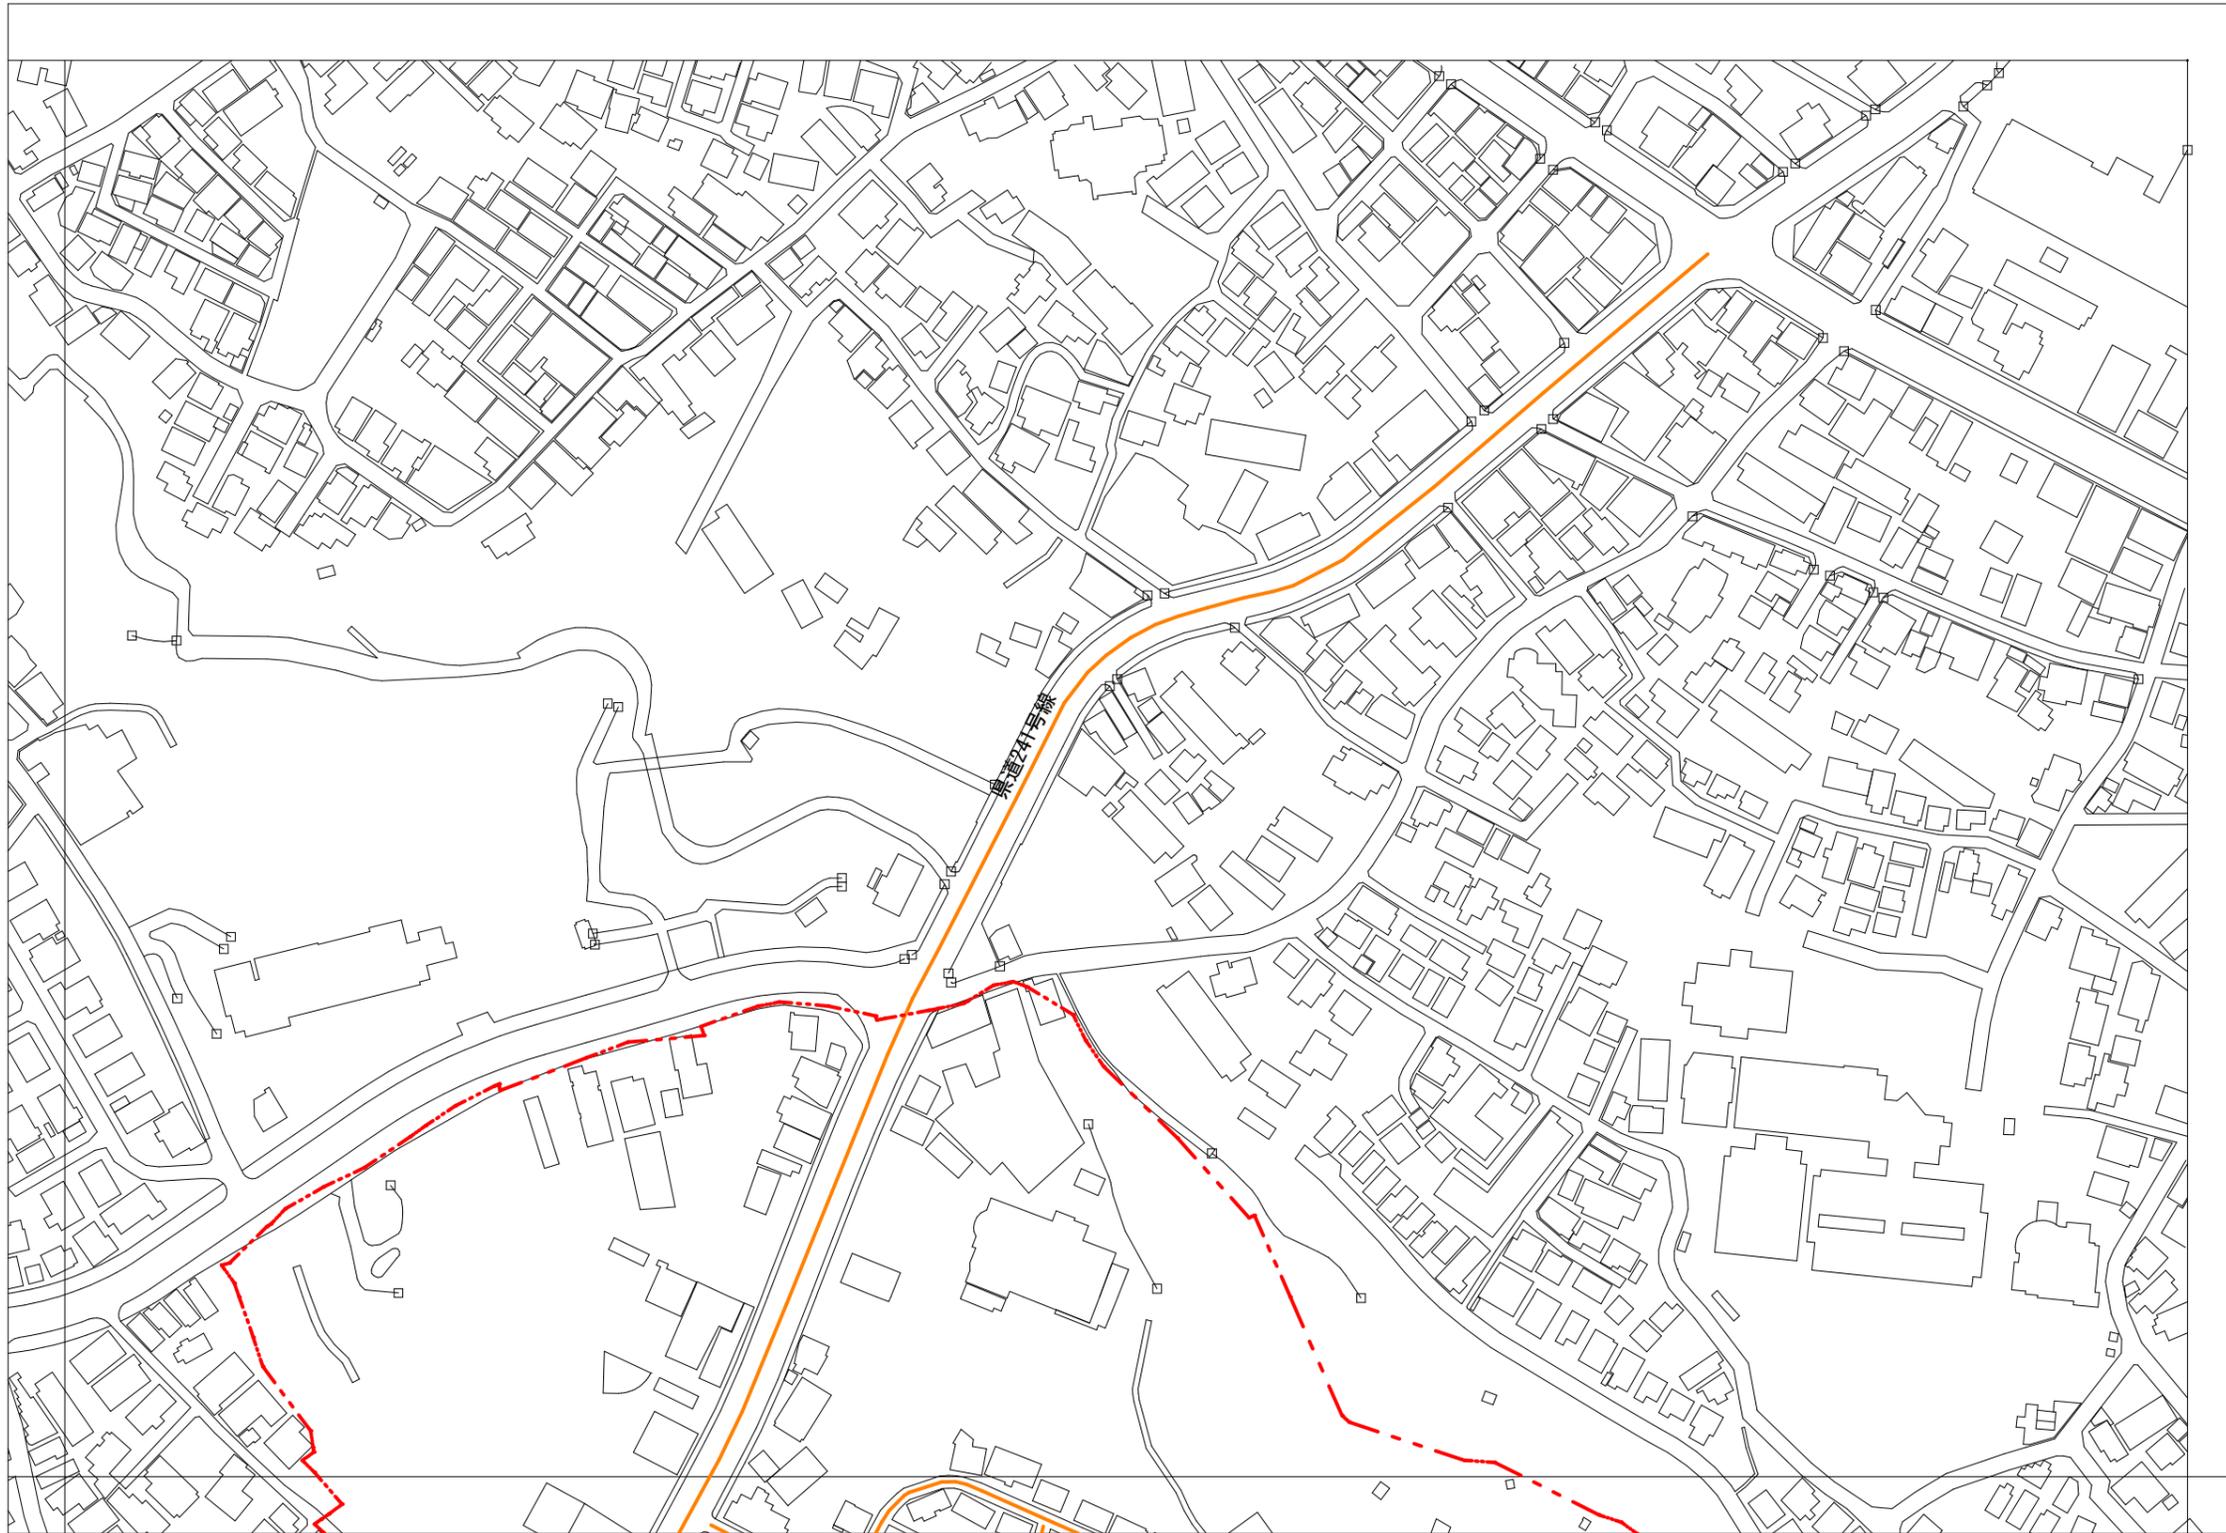


24	25	
34	35	36

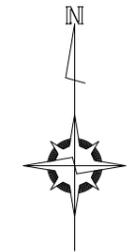


<凡例>

- 法42条1項1号道路
- 法42条1項2号道路
- 法42条1項3号道路
- 法42条1項4号道路
- 法42条1項5号道路
- 法42条2項道路
- - - その他の管理道路等
- - - 行政界

1 : 2,500

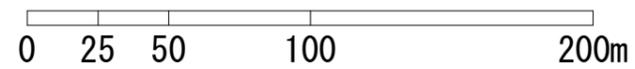

# 浦添市建築基準法に係る指定道路図

 


	16	17
	26	27
37	38	39




- <凡例>
- 法42条1項1号道路
  - 法42条1項2号道路
  - 法42条1項3号道路
  - 法42条1項4号道路
  - 法42条1項5号道路
  - 法42条2項道路
  - その他の管理道路等
  - 行政界

1 : 2,500

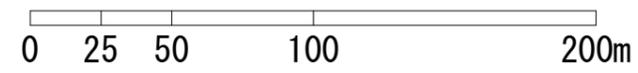

浦添市建築基準法に係る指定道路図

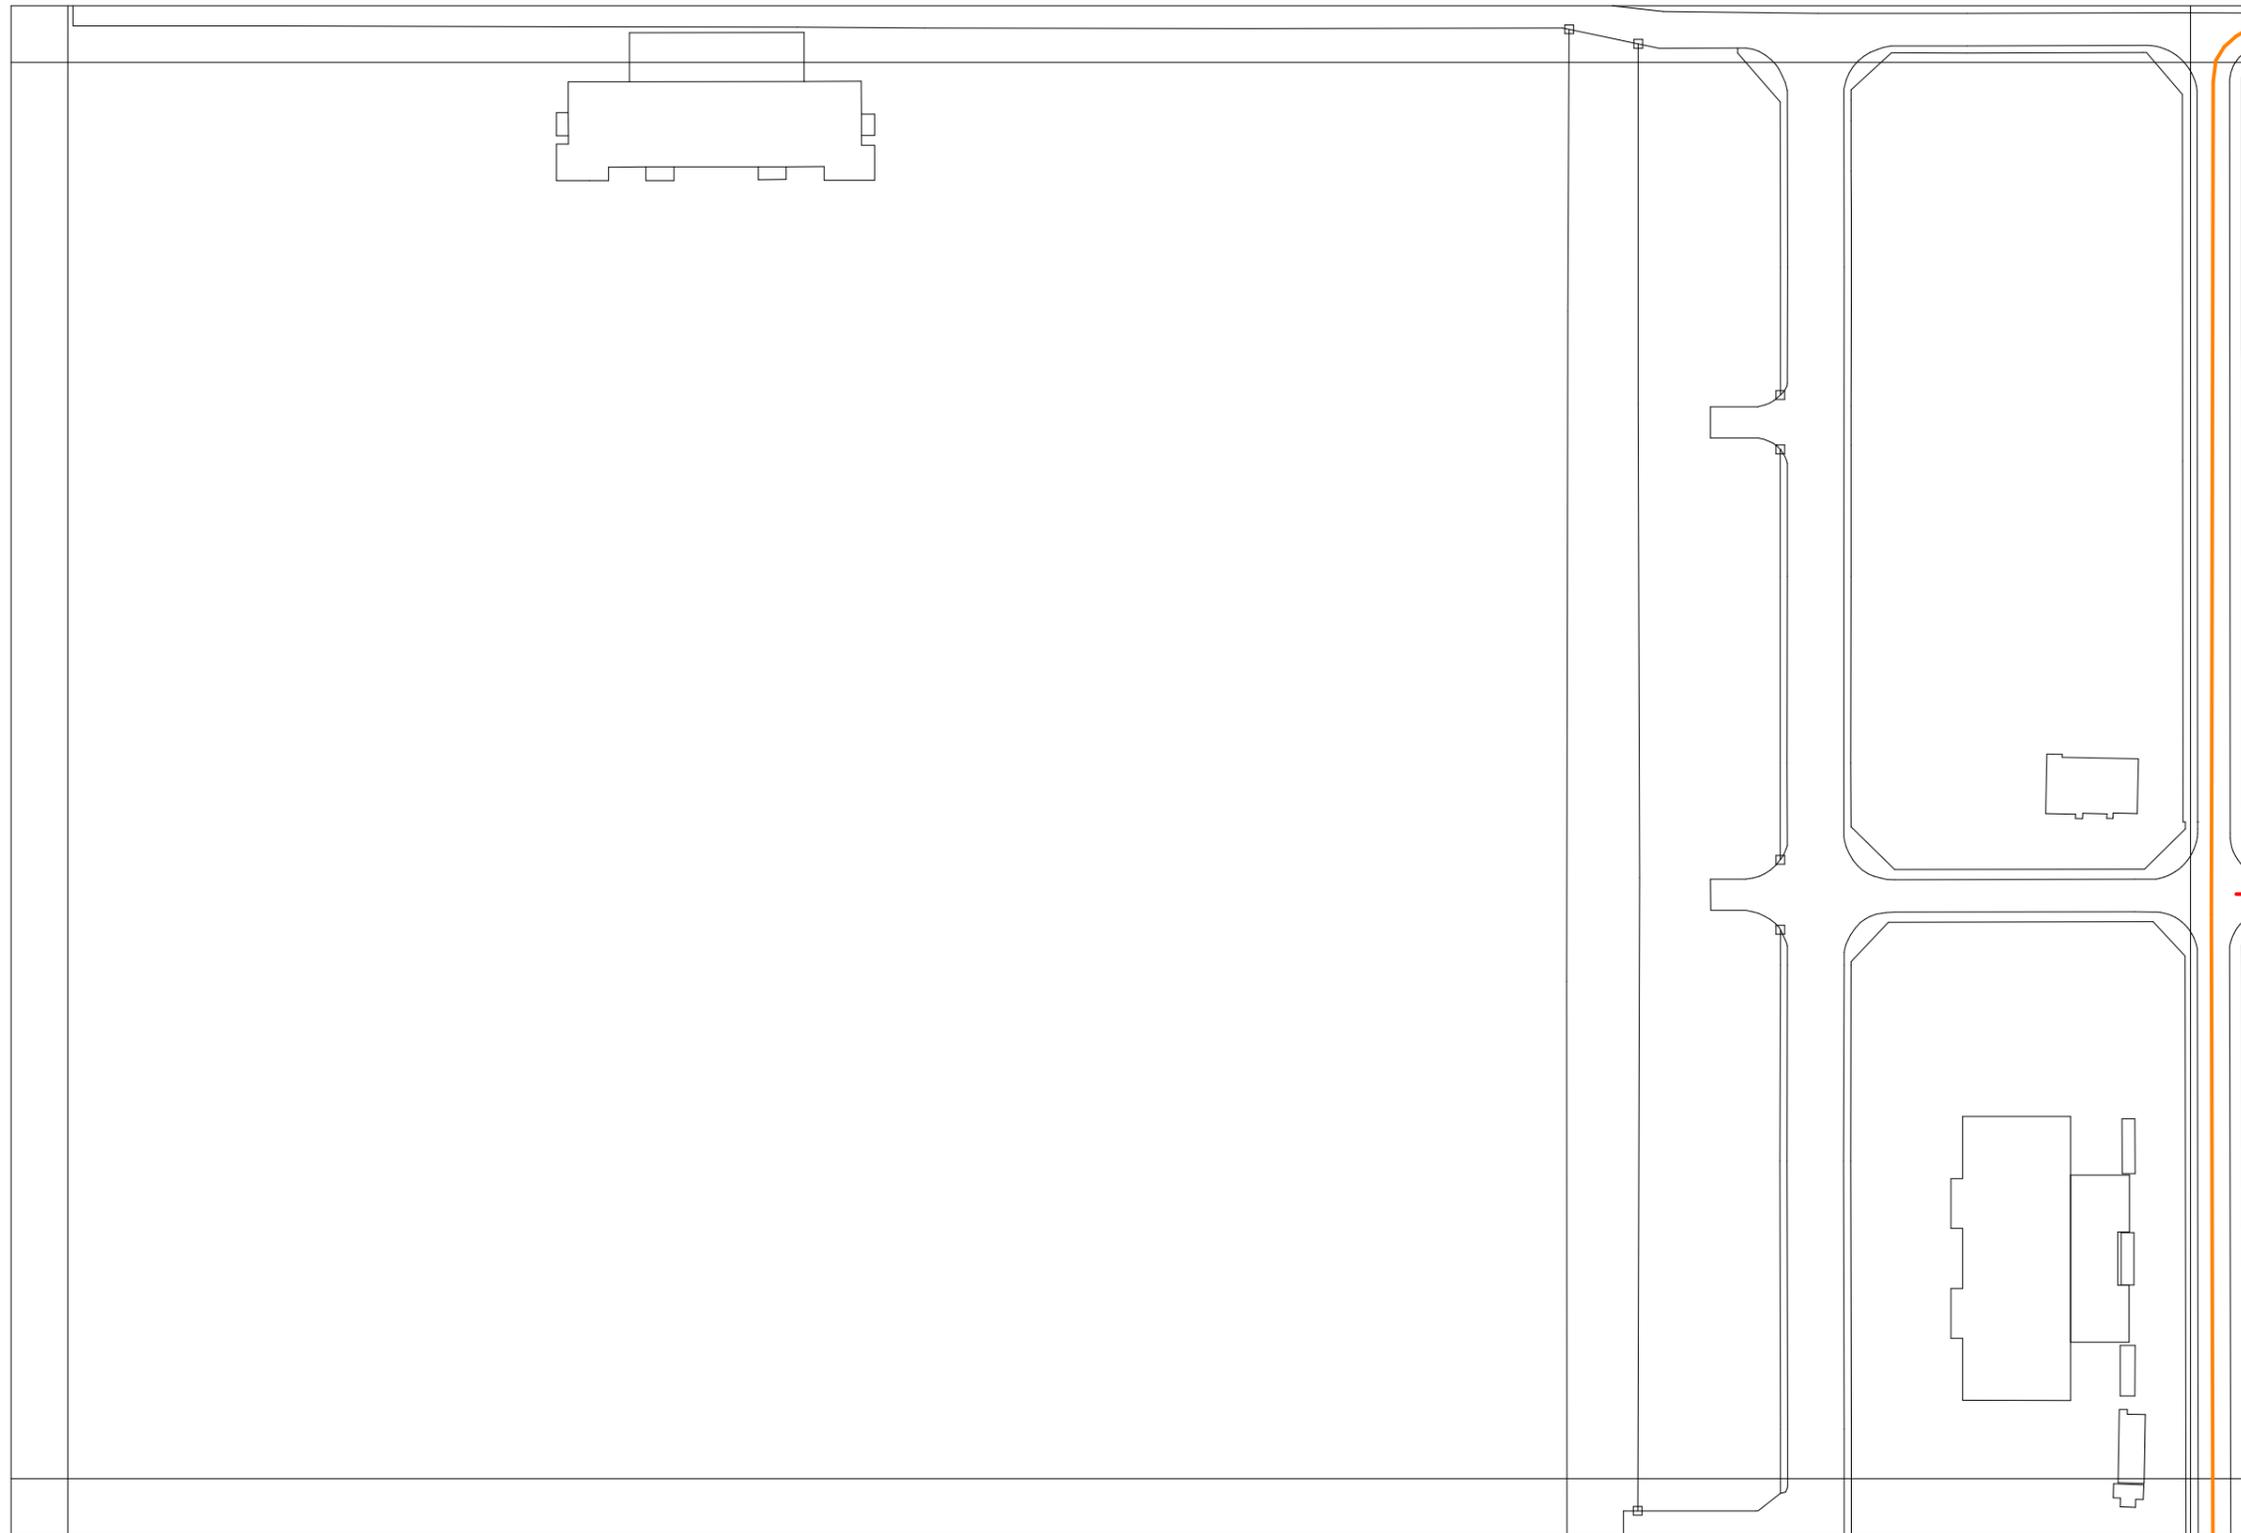


16	17	18
26	27	28
38	39	40




- <凡例>
- 法42条1項1号道路
  - 法42条1項2号道路
  - 法42条1項3号道路
  - 法42条1項4号道路
  - 法42条1項5号道路
  - 法42条2項道路
  - その他の管理道路等
  - - - 行政界

1 : 2,500

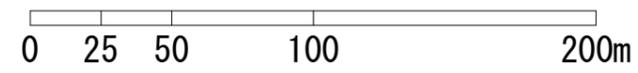

浦添市建築基準法に係る指定道路図

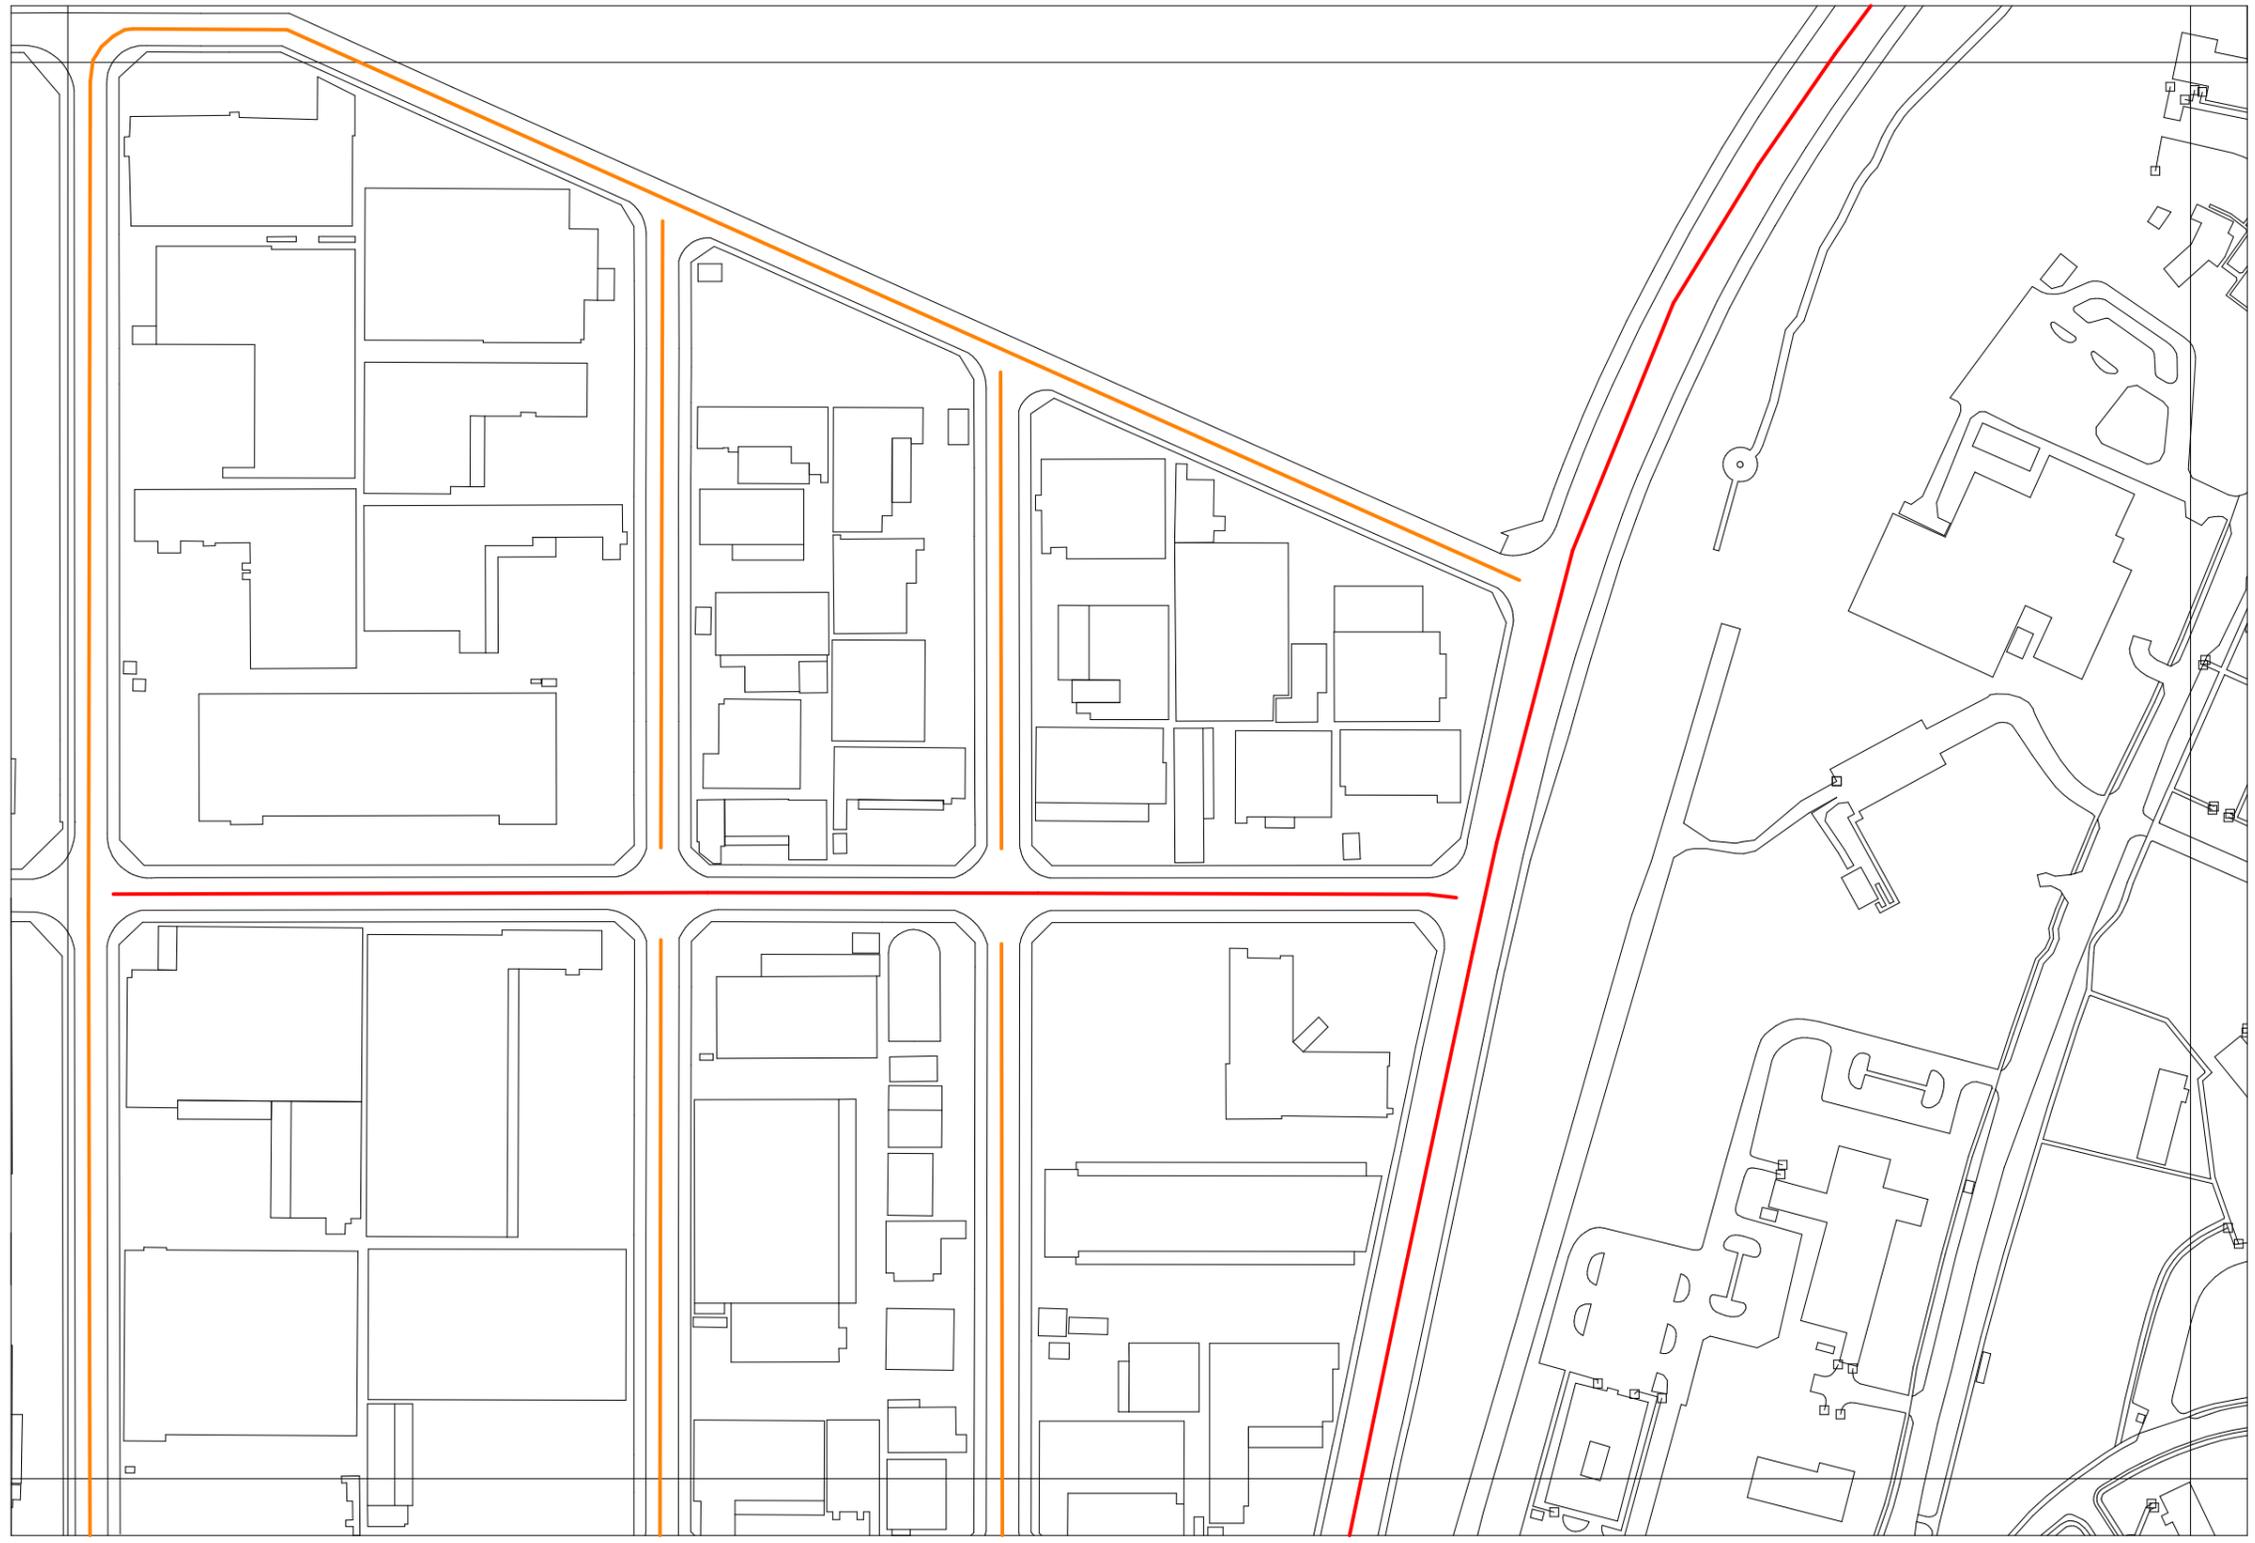


17	18	19
27	28	29
39	40	41




- <凡例>
- 法42条1項1号道路
  - 法42条1項2号道路
  - 法42条1項3号道路
  - 法42条1項4号道路
  - 法42条1項5号道路
  - 法42条2項道路
  - その他の管理道路等
  - - - 行政界

1 : 2,500

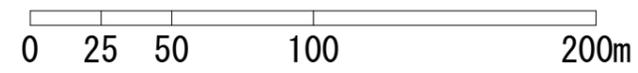

# 浦添市建築基準法に係る指定道路図

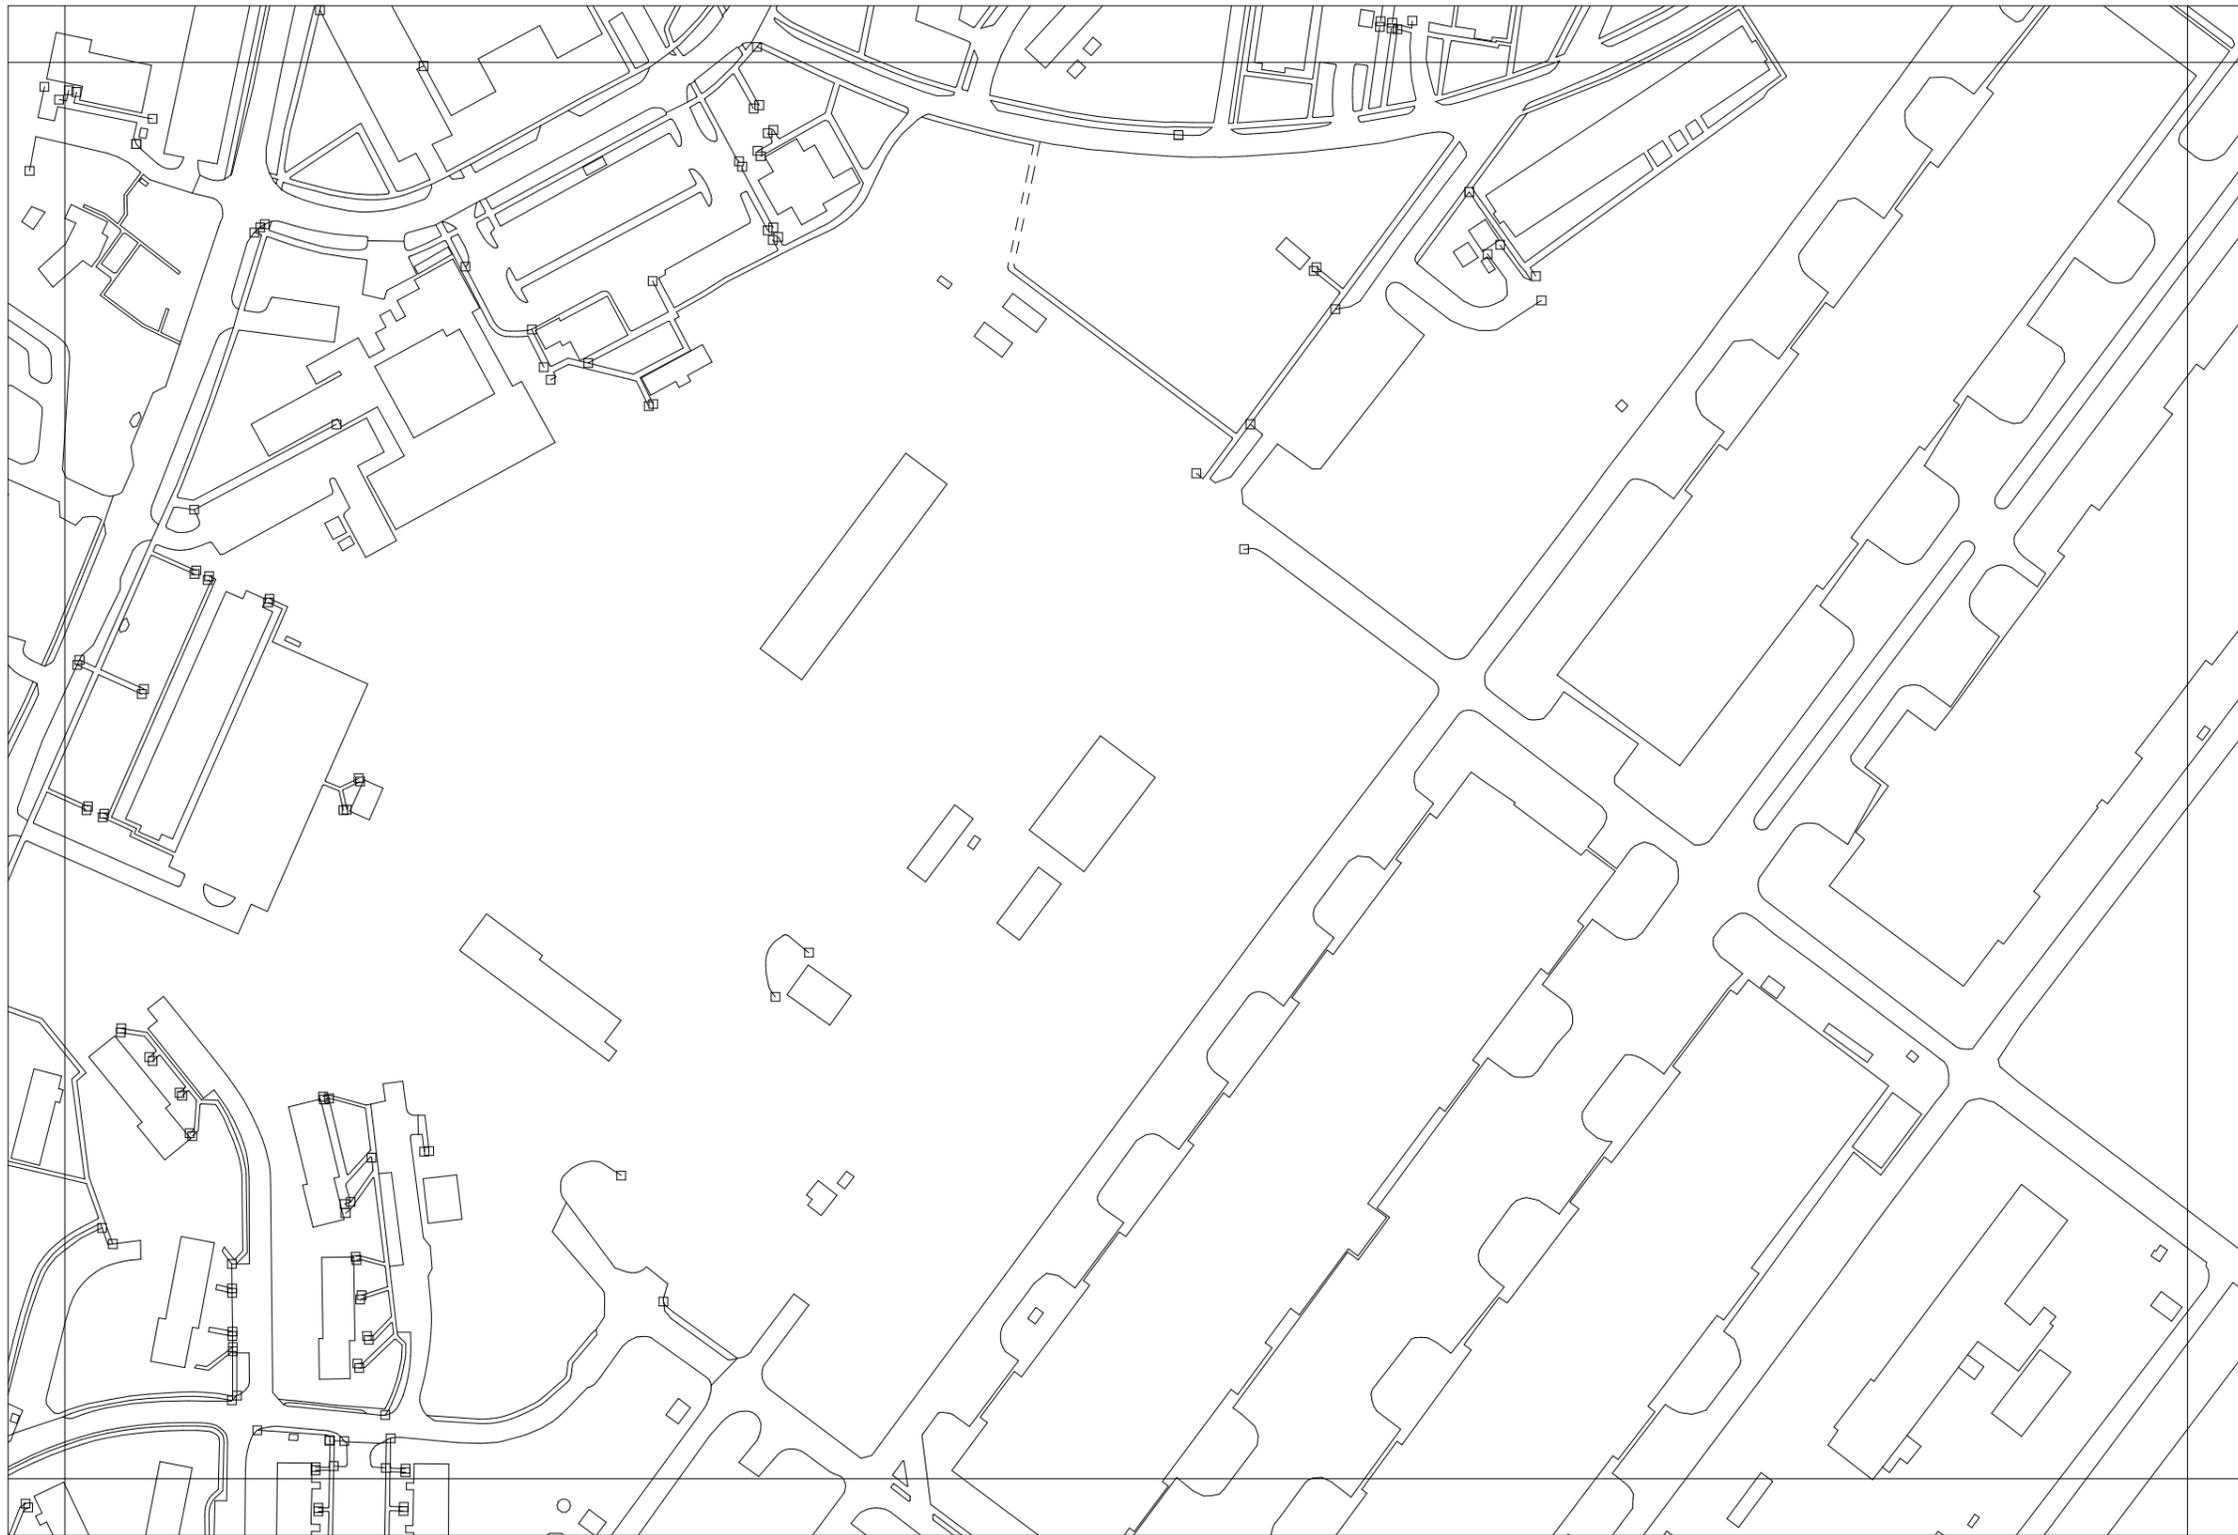


18	19	20
28	29	30
40	41	42




<凡例>

- 法42条1項1号道路
- 法42条1項2号道路
- 法42条1項3号道路
- 法42条1項4号道路
- 法42条1項5号道路
- 法42条2項道路
- その他の管理道路等
- 行政界


1 : 2,500

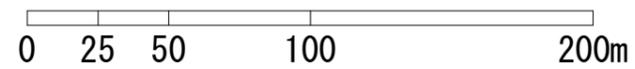

浦添市建築基準法に係る指定道路図

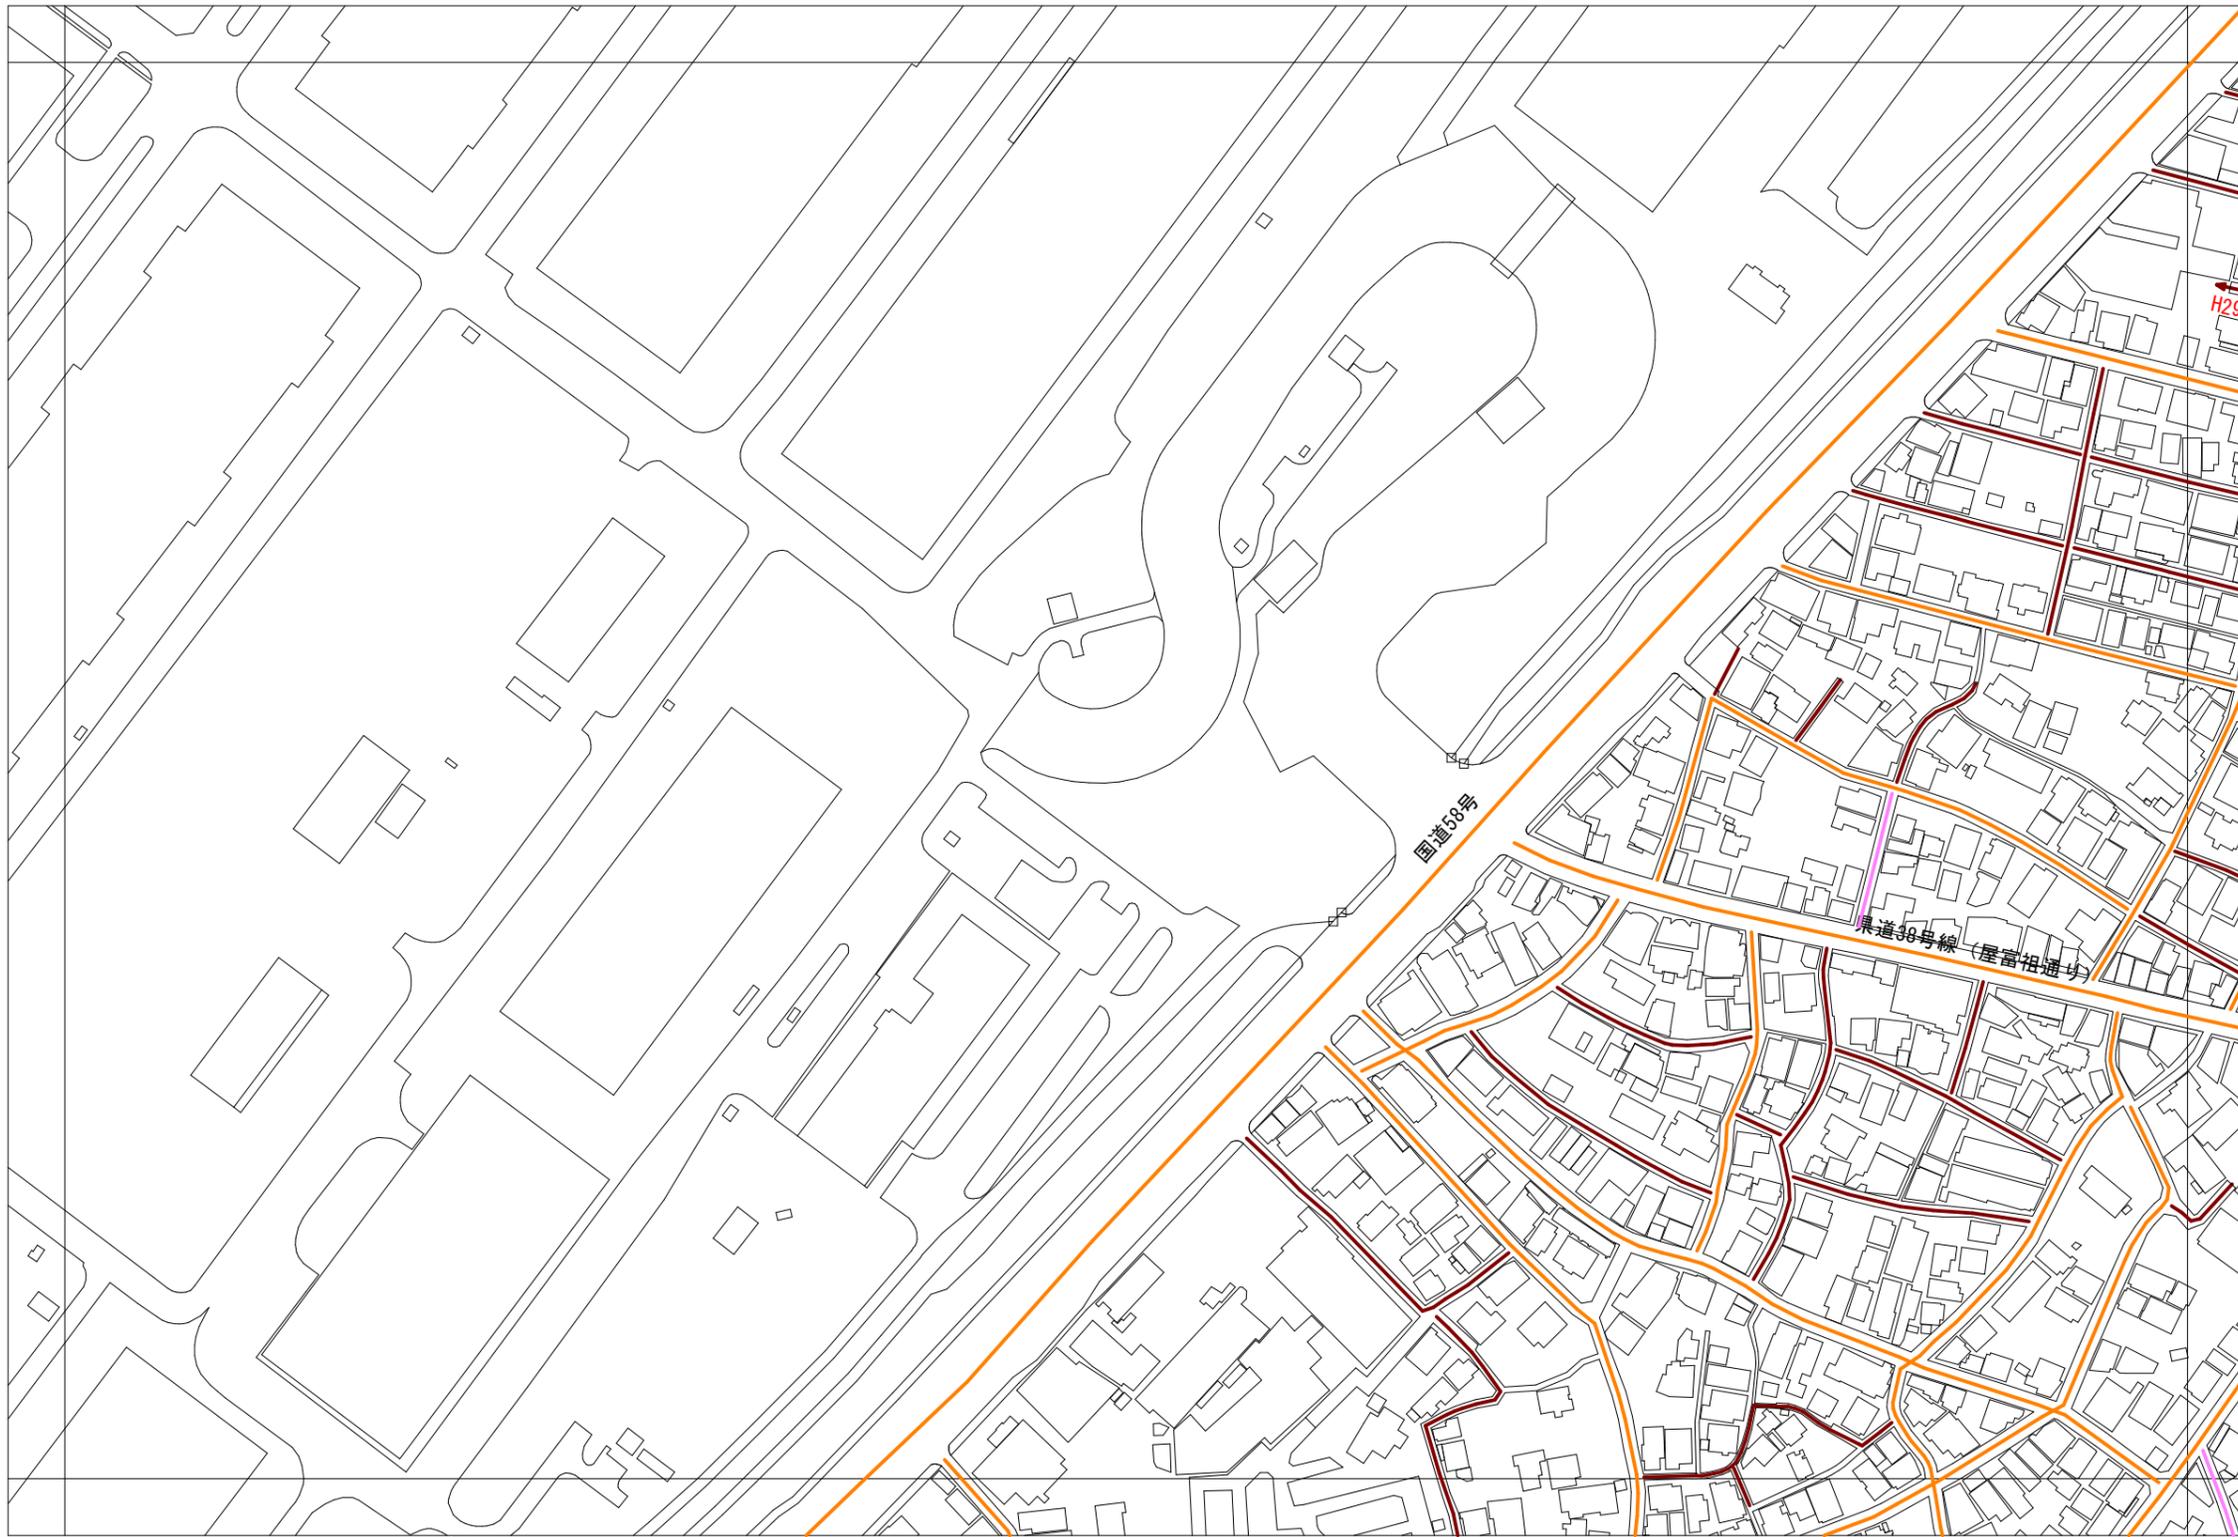

19	20	21
29	30	31
41	42	43

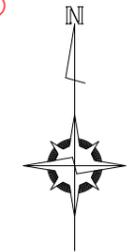

- <凡例>
- 法42条1項1号道路
  - 法42条1項2号道路
  - 法42条1項3号道路
  - 法42条1項4号道路
  - 法42条1項5号道路
  - 法42条2項道路
  - その他の管理道路等
  - - - 行政界

1 : 2,500

