



浦添市建築基準法に係る指定道路図

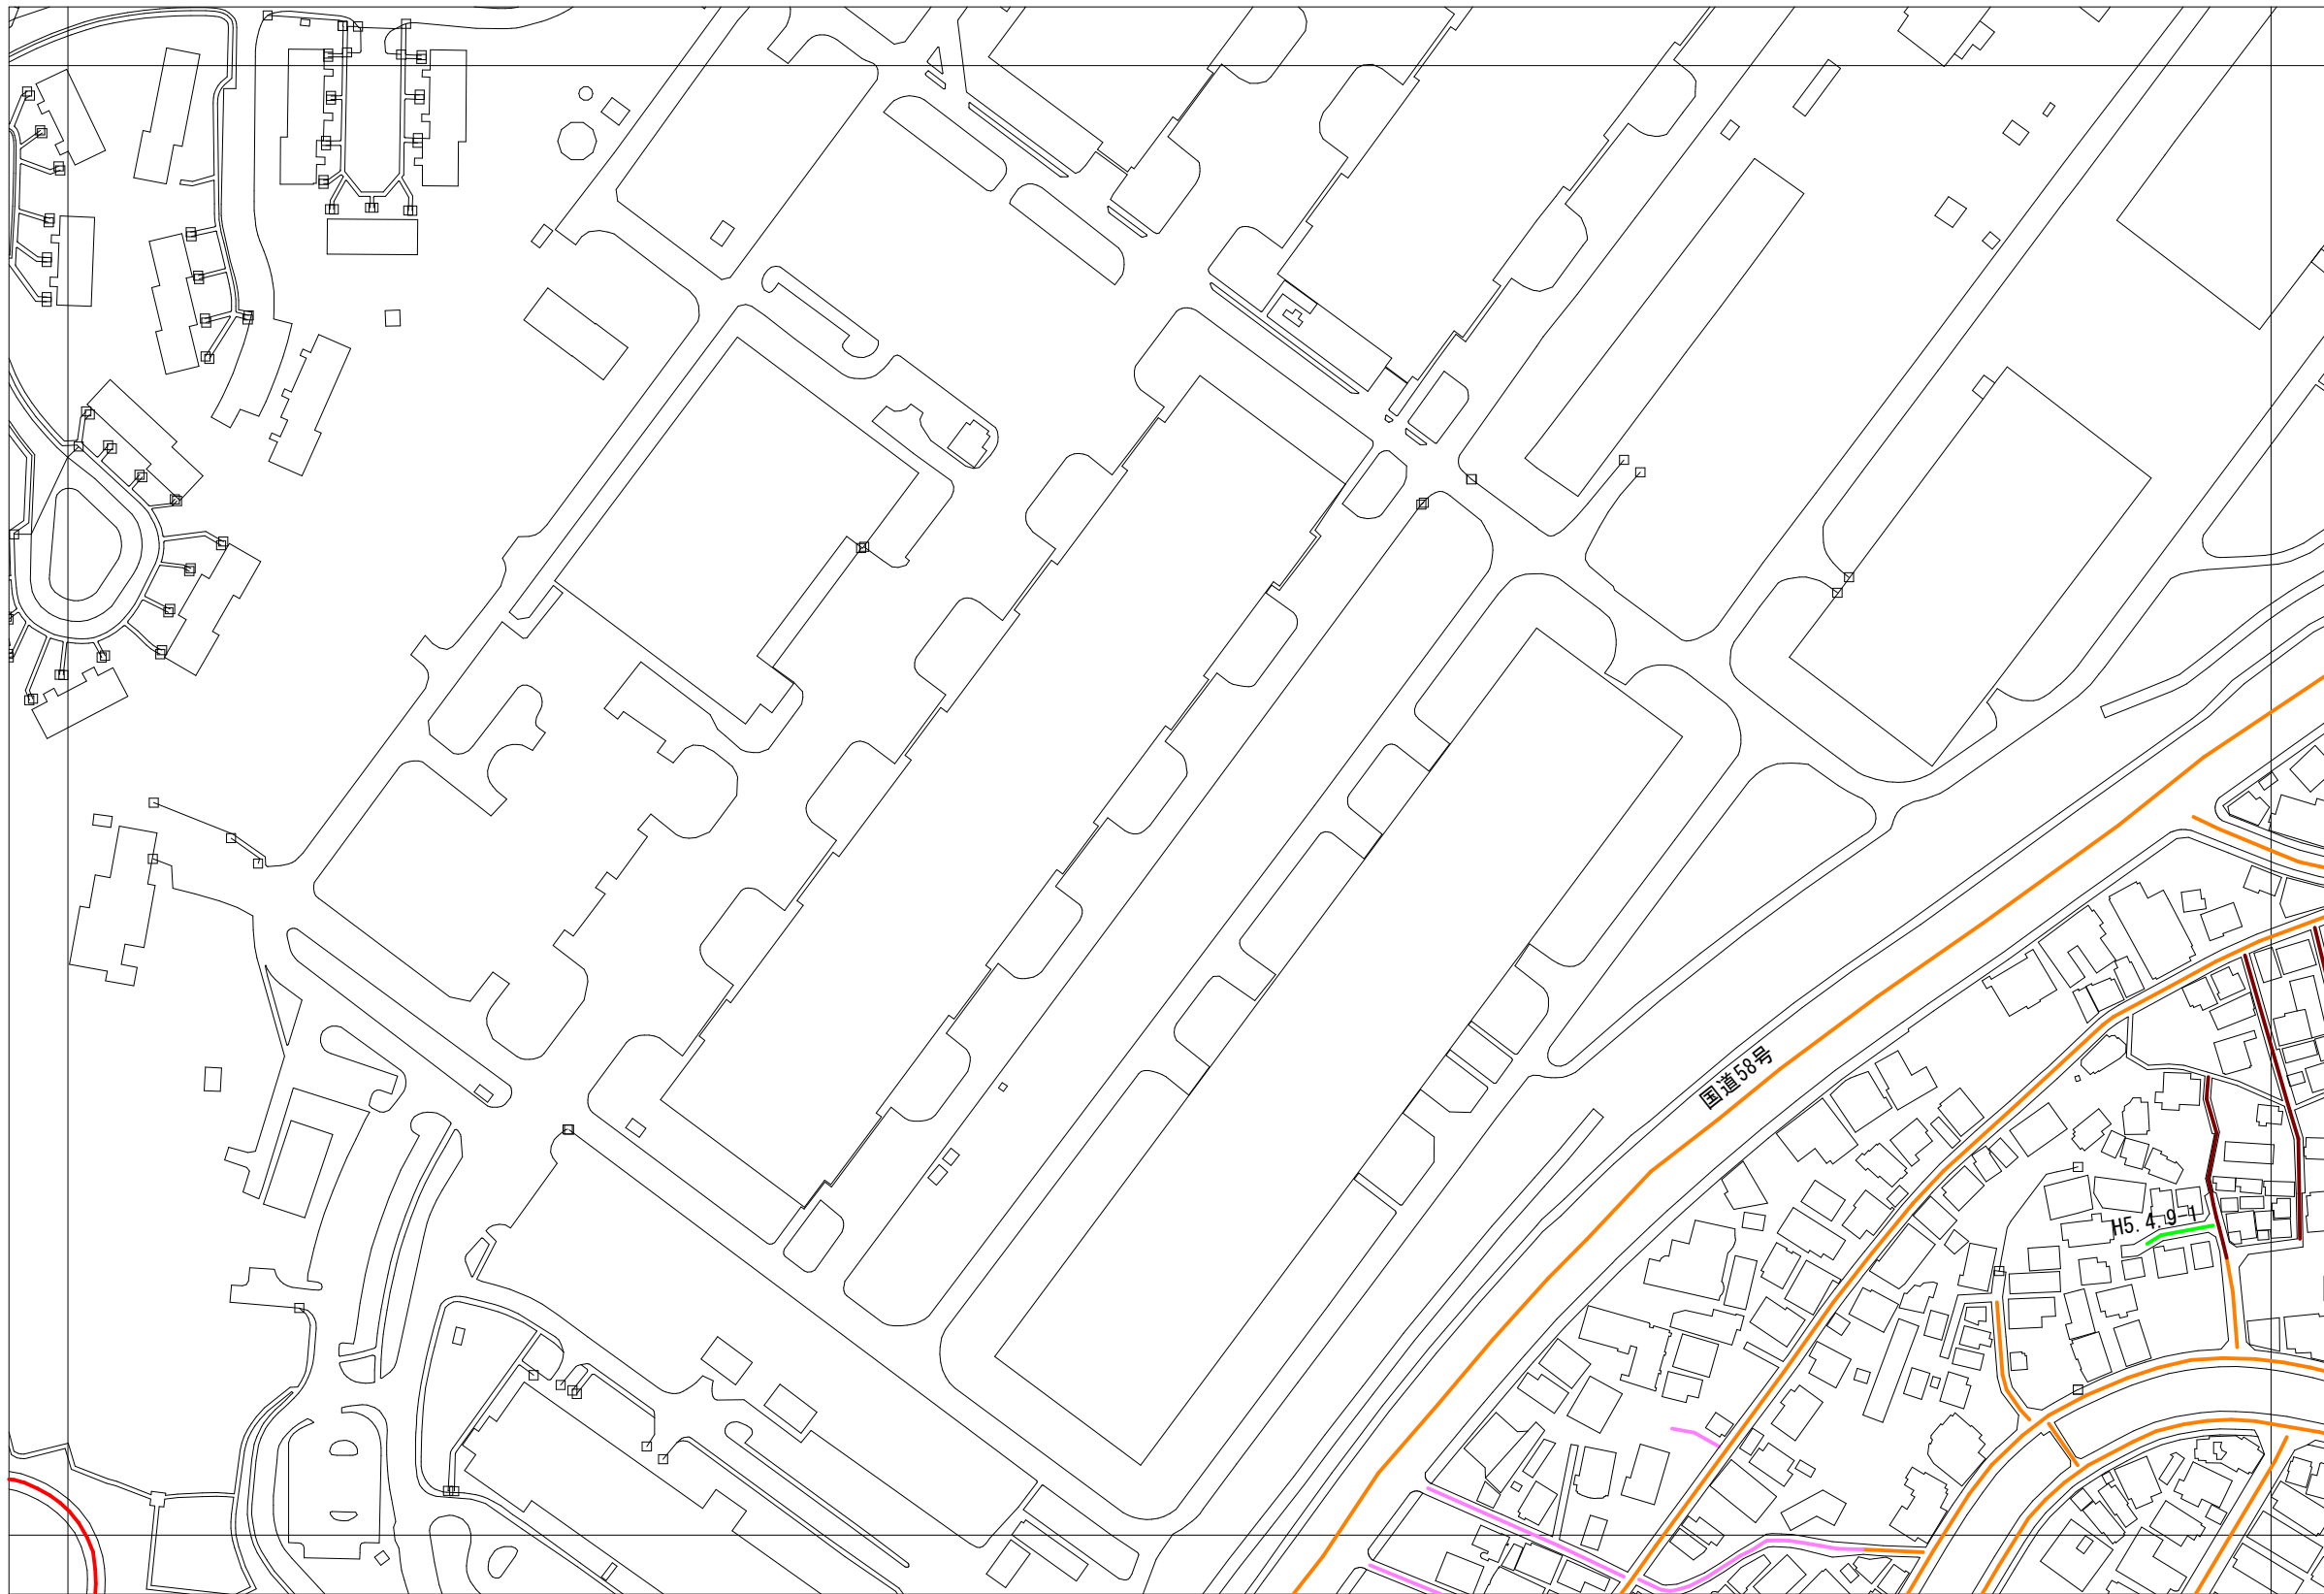


28	29	30
40	41	42
52	53	54

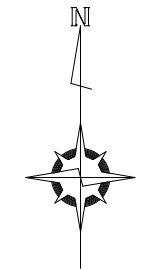


- <凡例>
- 法42条1項1号道路
 - 法42条1項2号道路
 - 法42条1項3号道路
 - 法42条1項4号道路
 - 法42条1項5号道路
 - 法42条2項道路
 - その他の管理道路等
 - - - 行政界


1 : 2,500

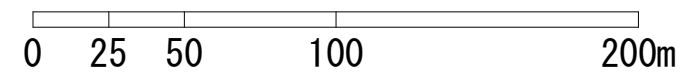

浦添市建築基準法に係る指定道路図

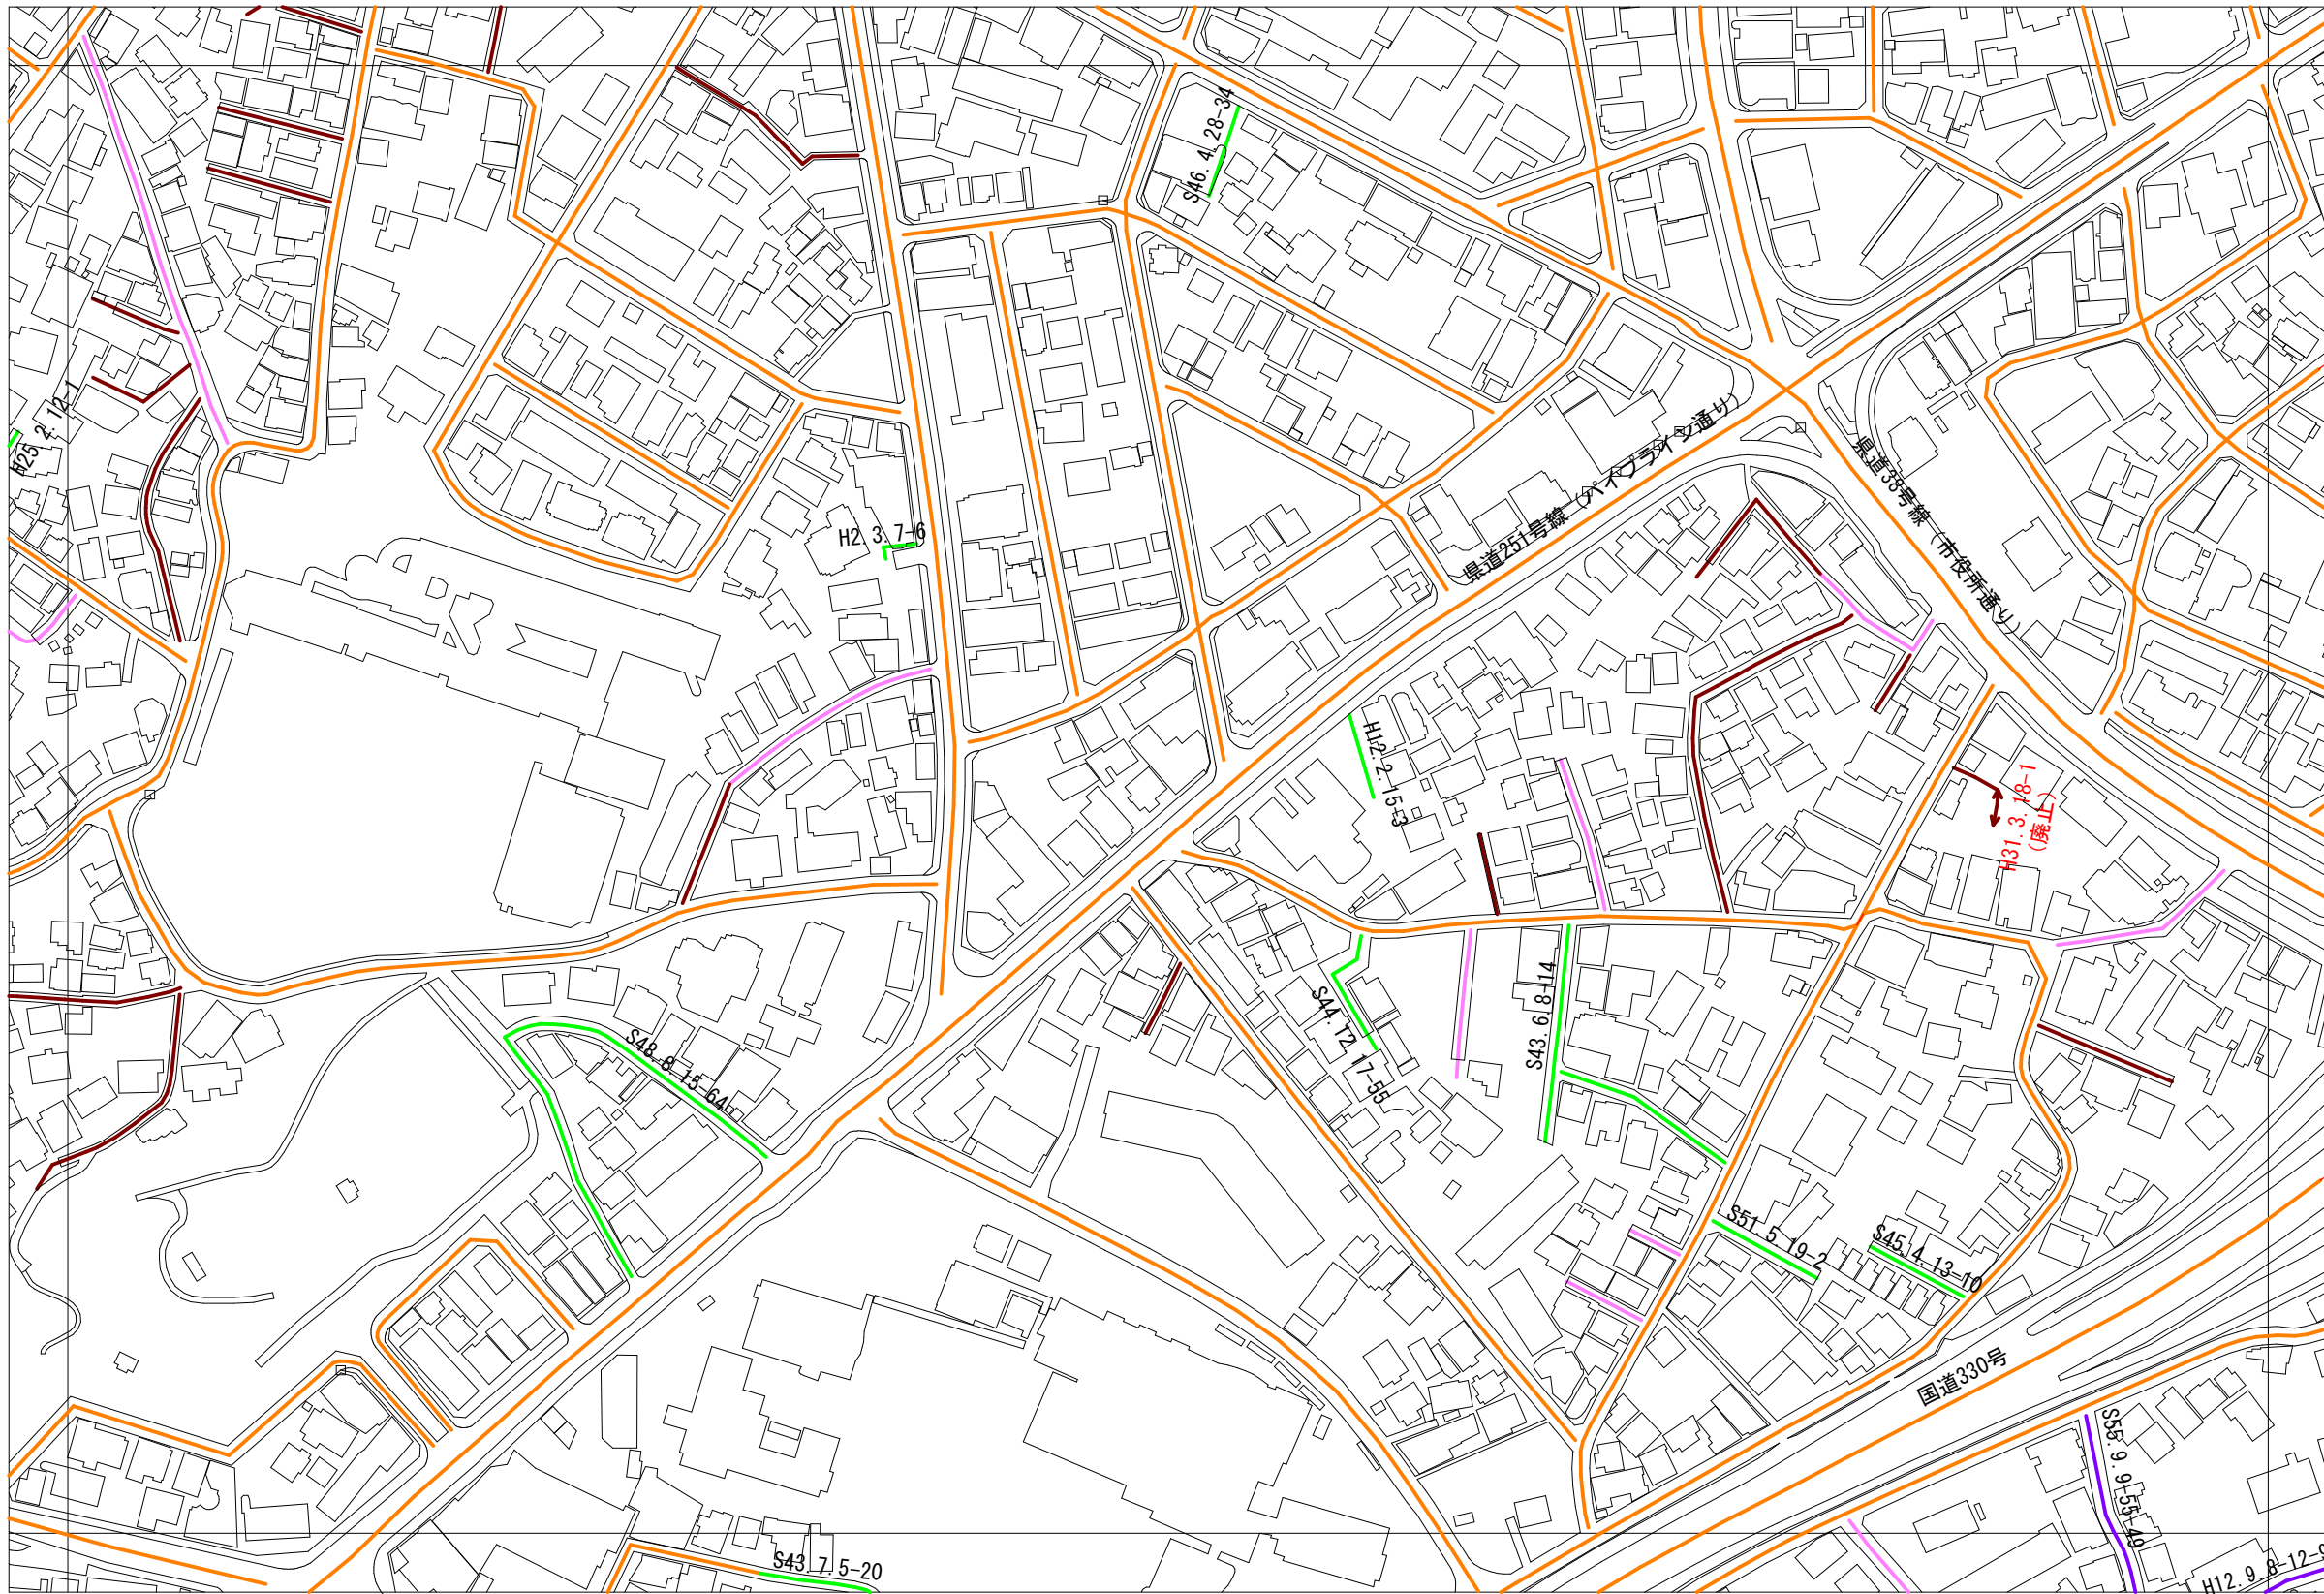


30	31	32
42	43	44
54	55	56

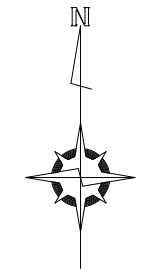


- <凡例>
- 法42条1項1号道路
 - 法42条1項2号道路
 - 法42条1項3号道路
 - 法42条1項4号道路
 - 法42条1項5号道路
 - 法42条2項道路
 - その他の管理道路等
 - - - 行政界


1 : 2,500

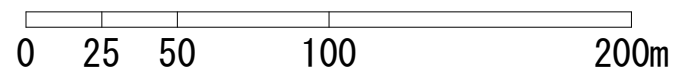

浦添市建築基準法に係る指定道路図

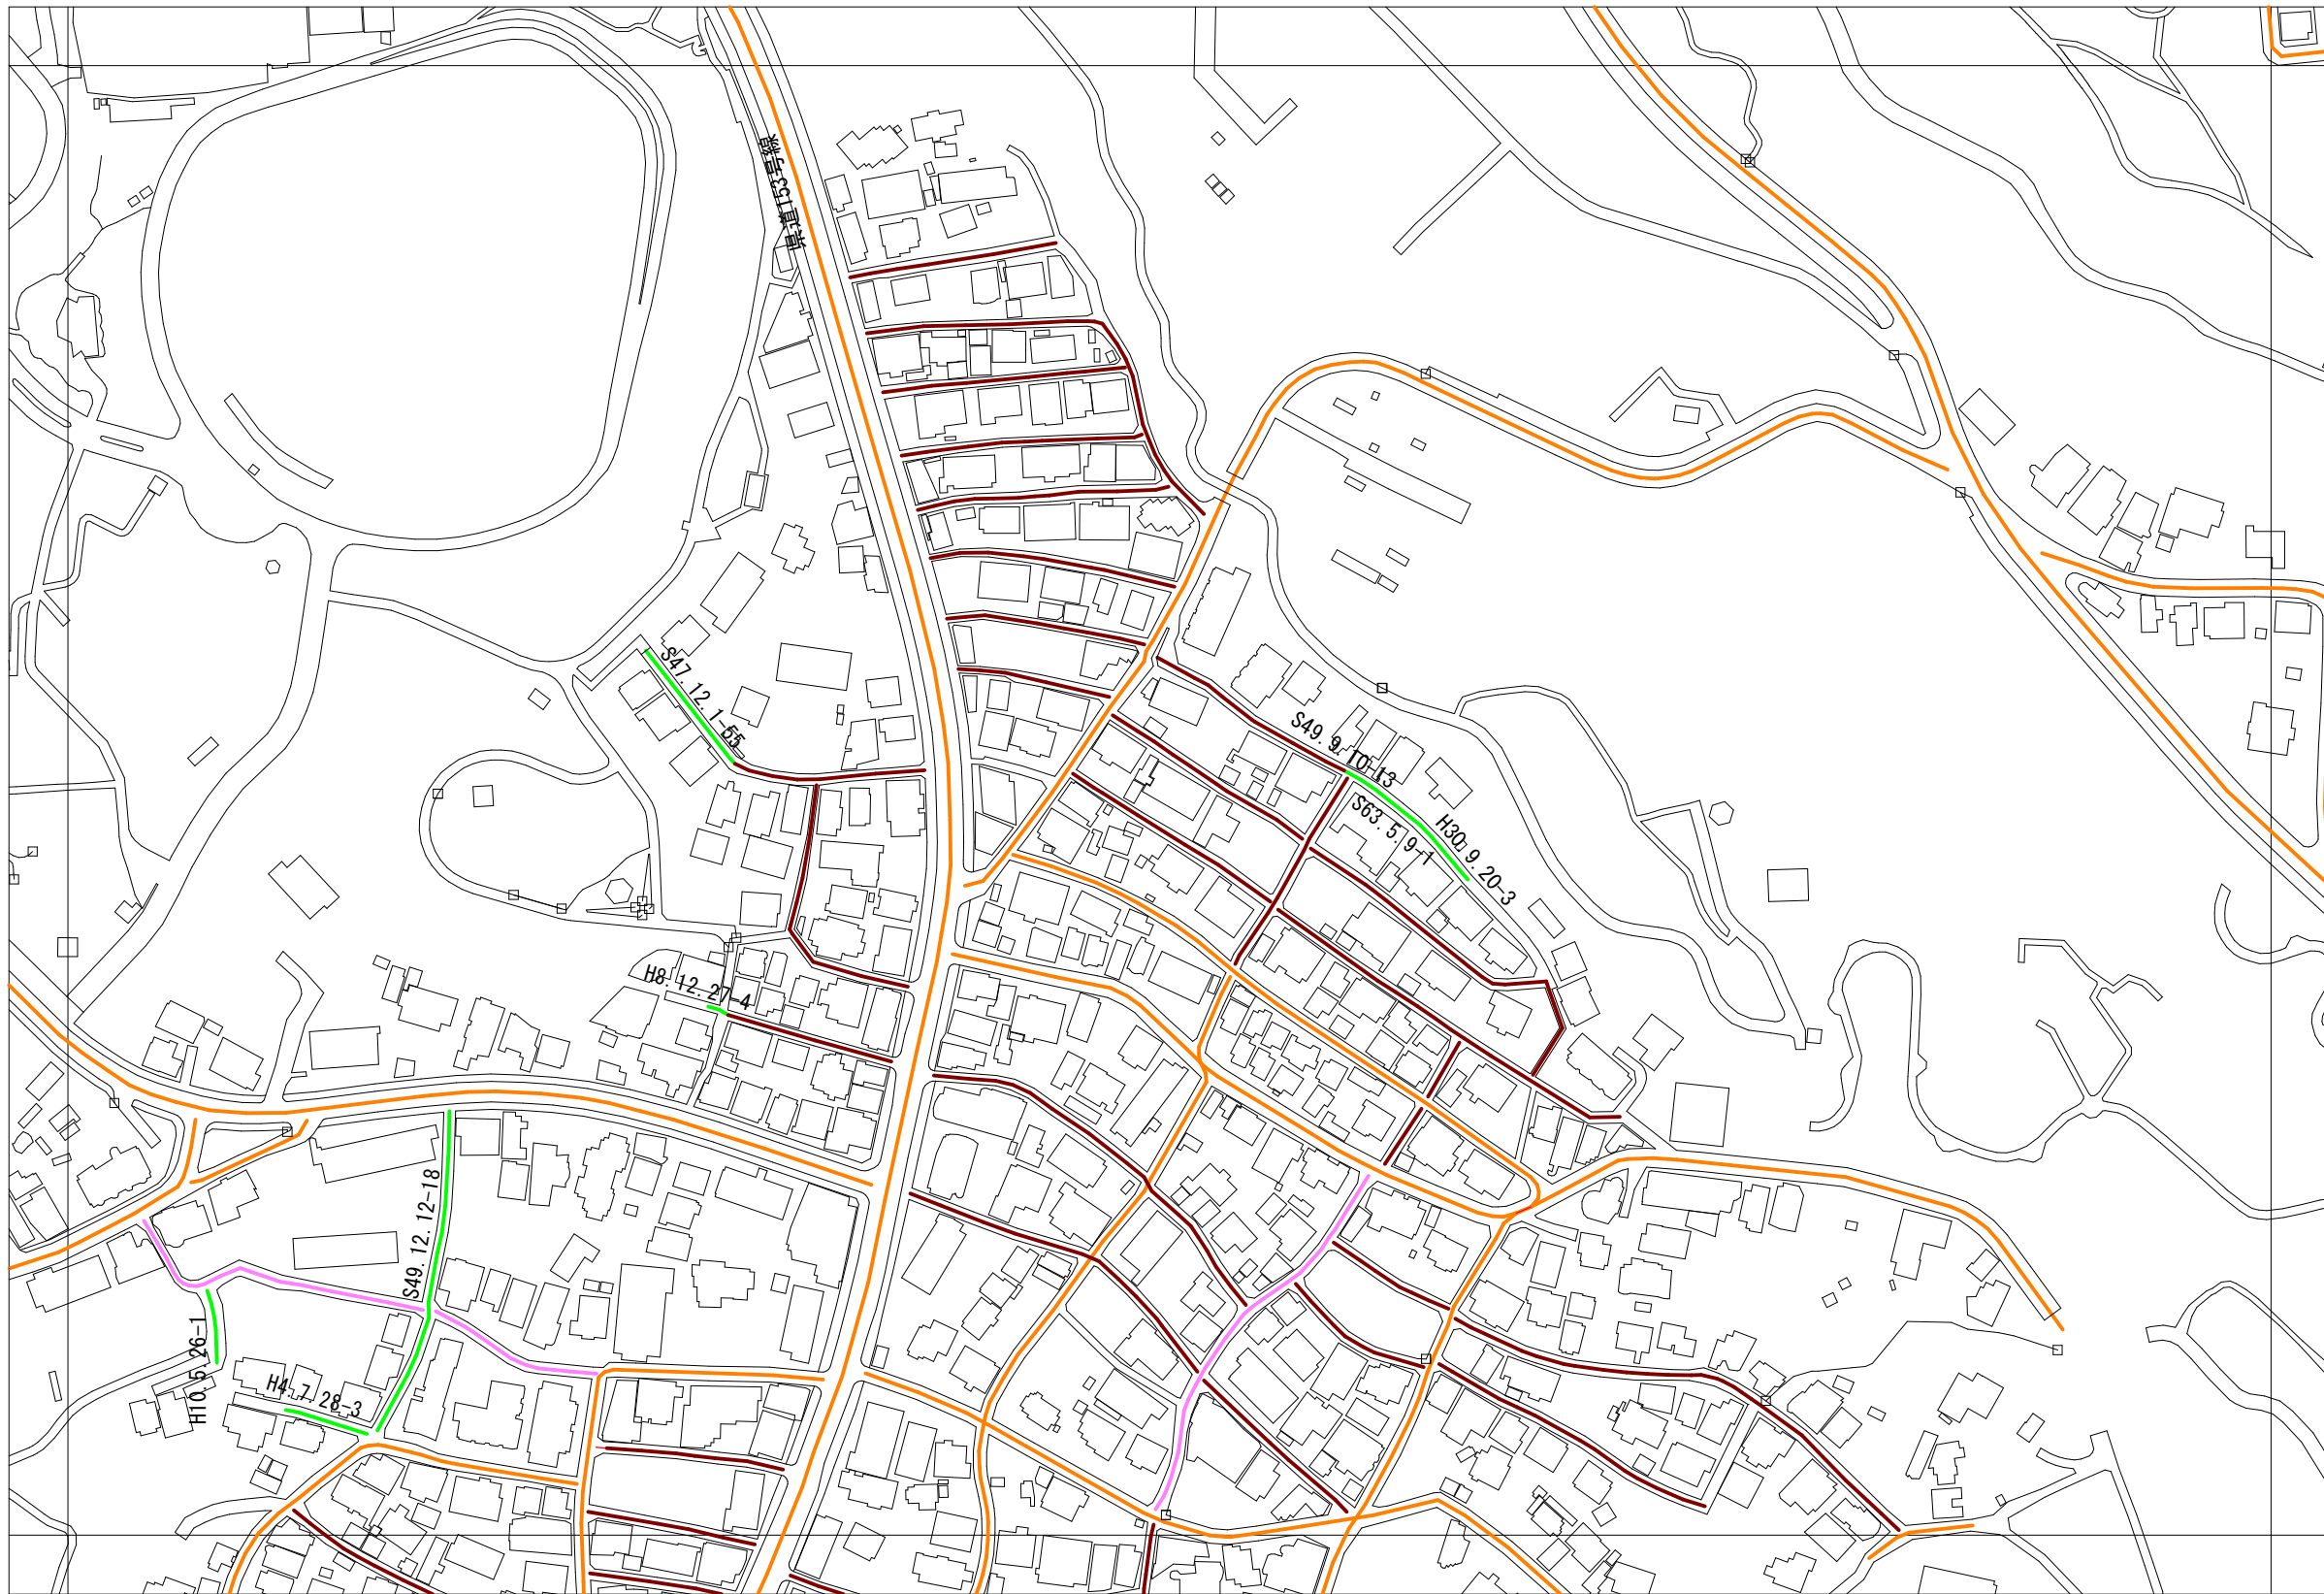


32	33	34
44	45	46
56	57	58

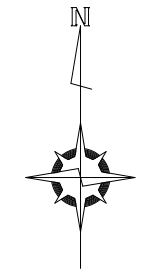


- <凡例>
- 法42条1項1号道路
 - 法42条1項2号道路
 - 法42条1項3号道路
 - 法42条1項4号道路
 - 法42条1項5号道路
 - 法42条2項道路
 - その他の管理道路等
 - - - 行政界


1 : 2,500

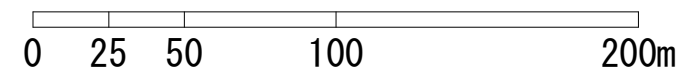


浦添市建築基準法に係る指定道路図

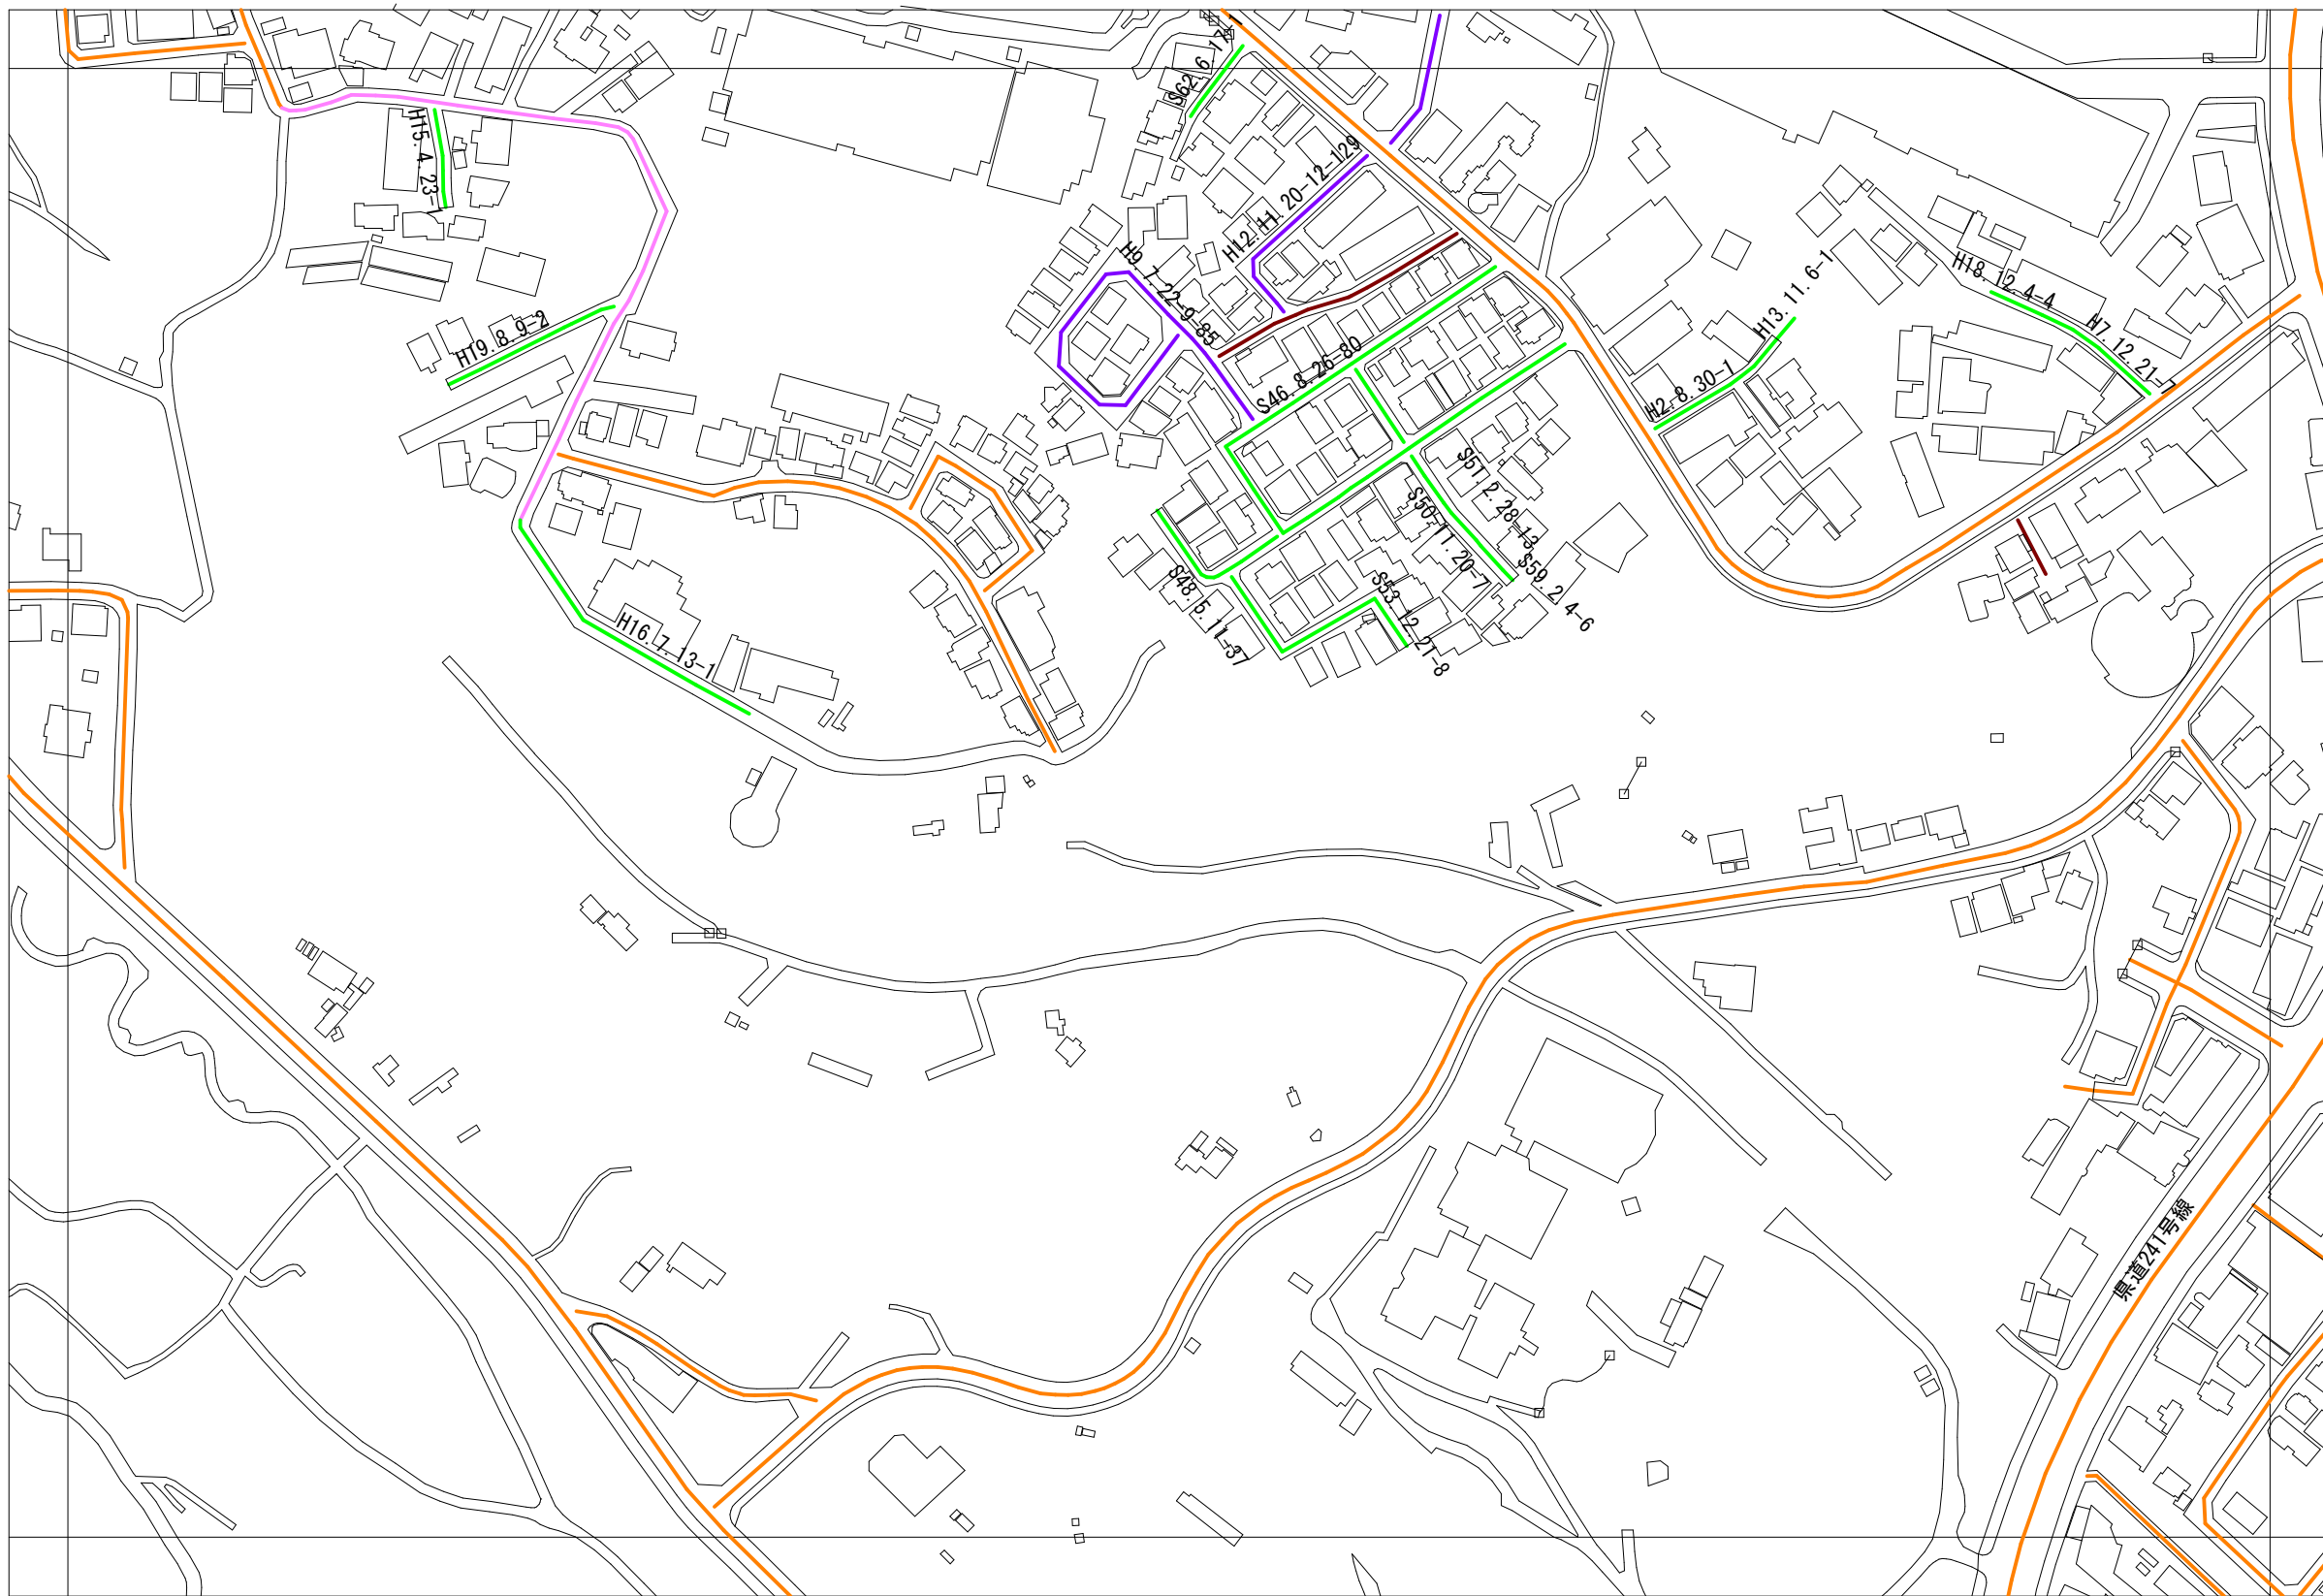


33	34	35
45	46	47
57	58	59

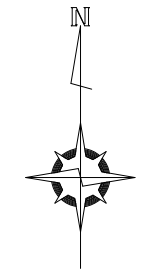


- <凡例>
- 法42条1項1号道路
 - 法42条1項2号道路
 - 法42条1項3号道路
 - 法42条1項4号道路
 - 法42条1項5号道路
 - 法42条2項道路
 - その他の管理道路等
 - - - 行政界

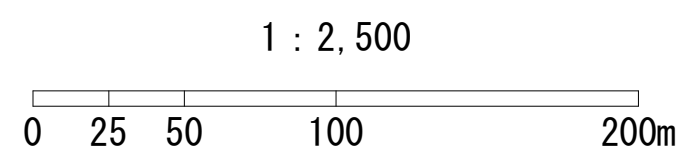

浦添市建築基準法に係る指定道路図

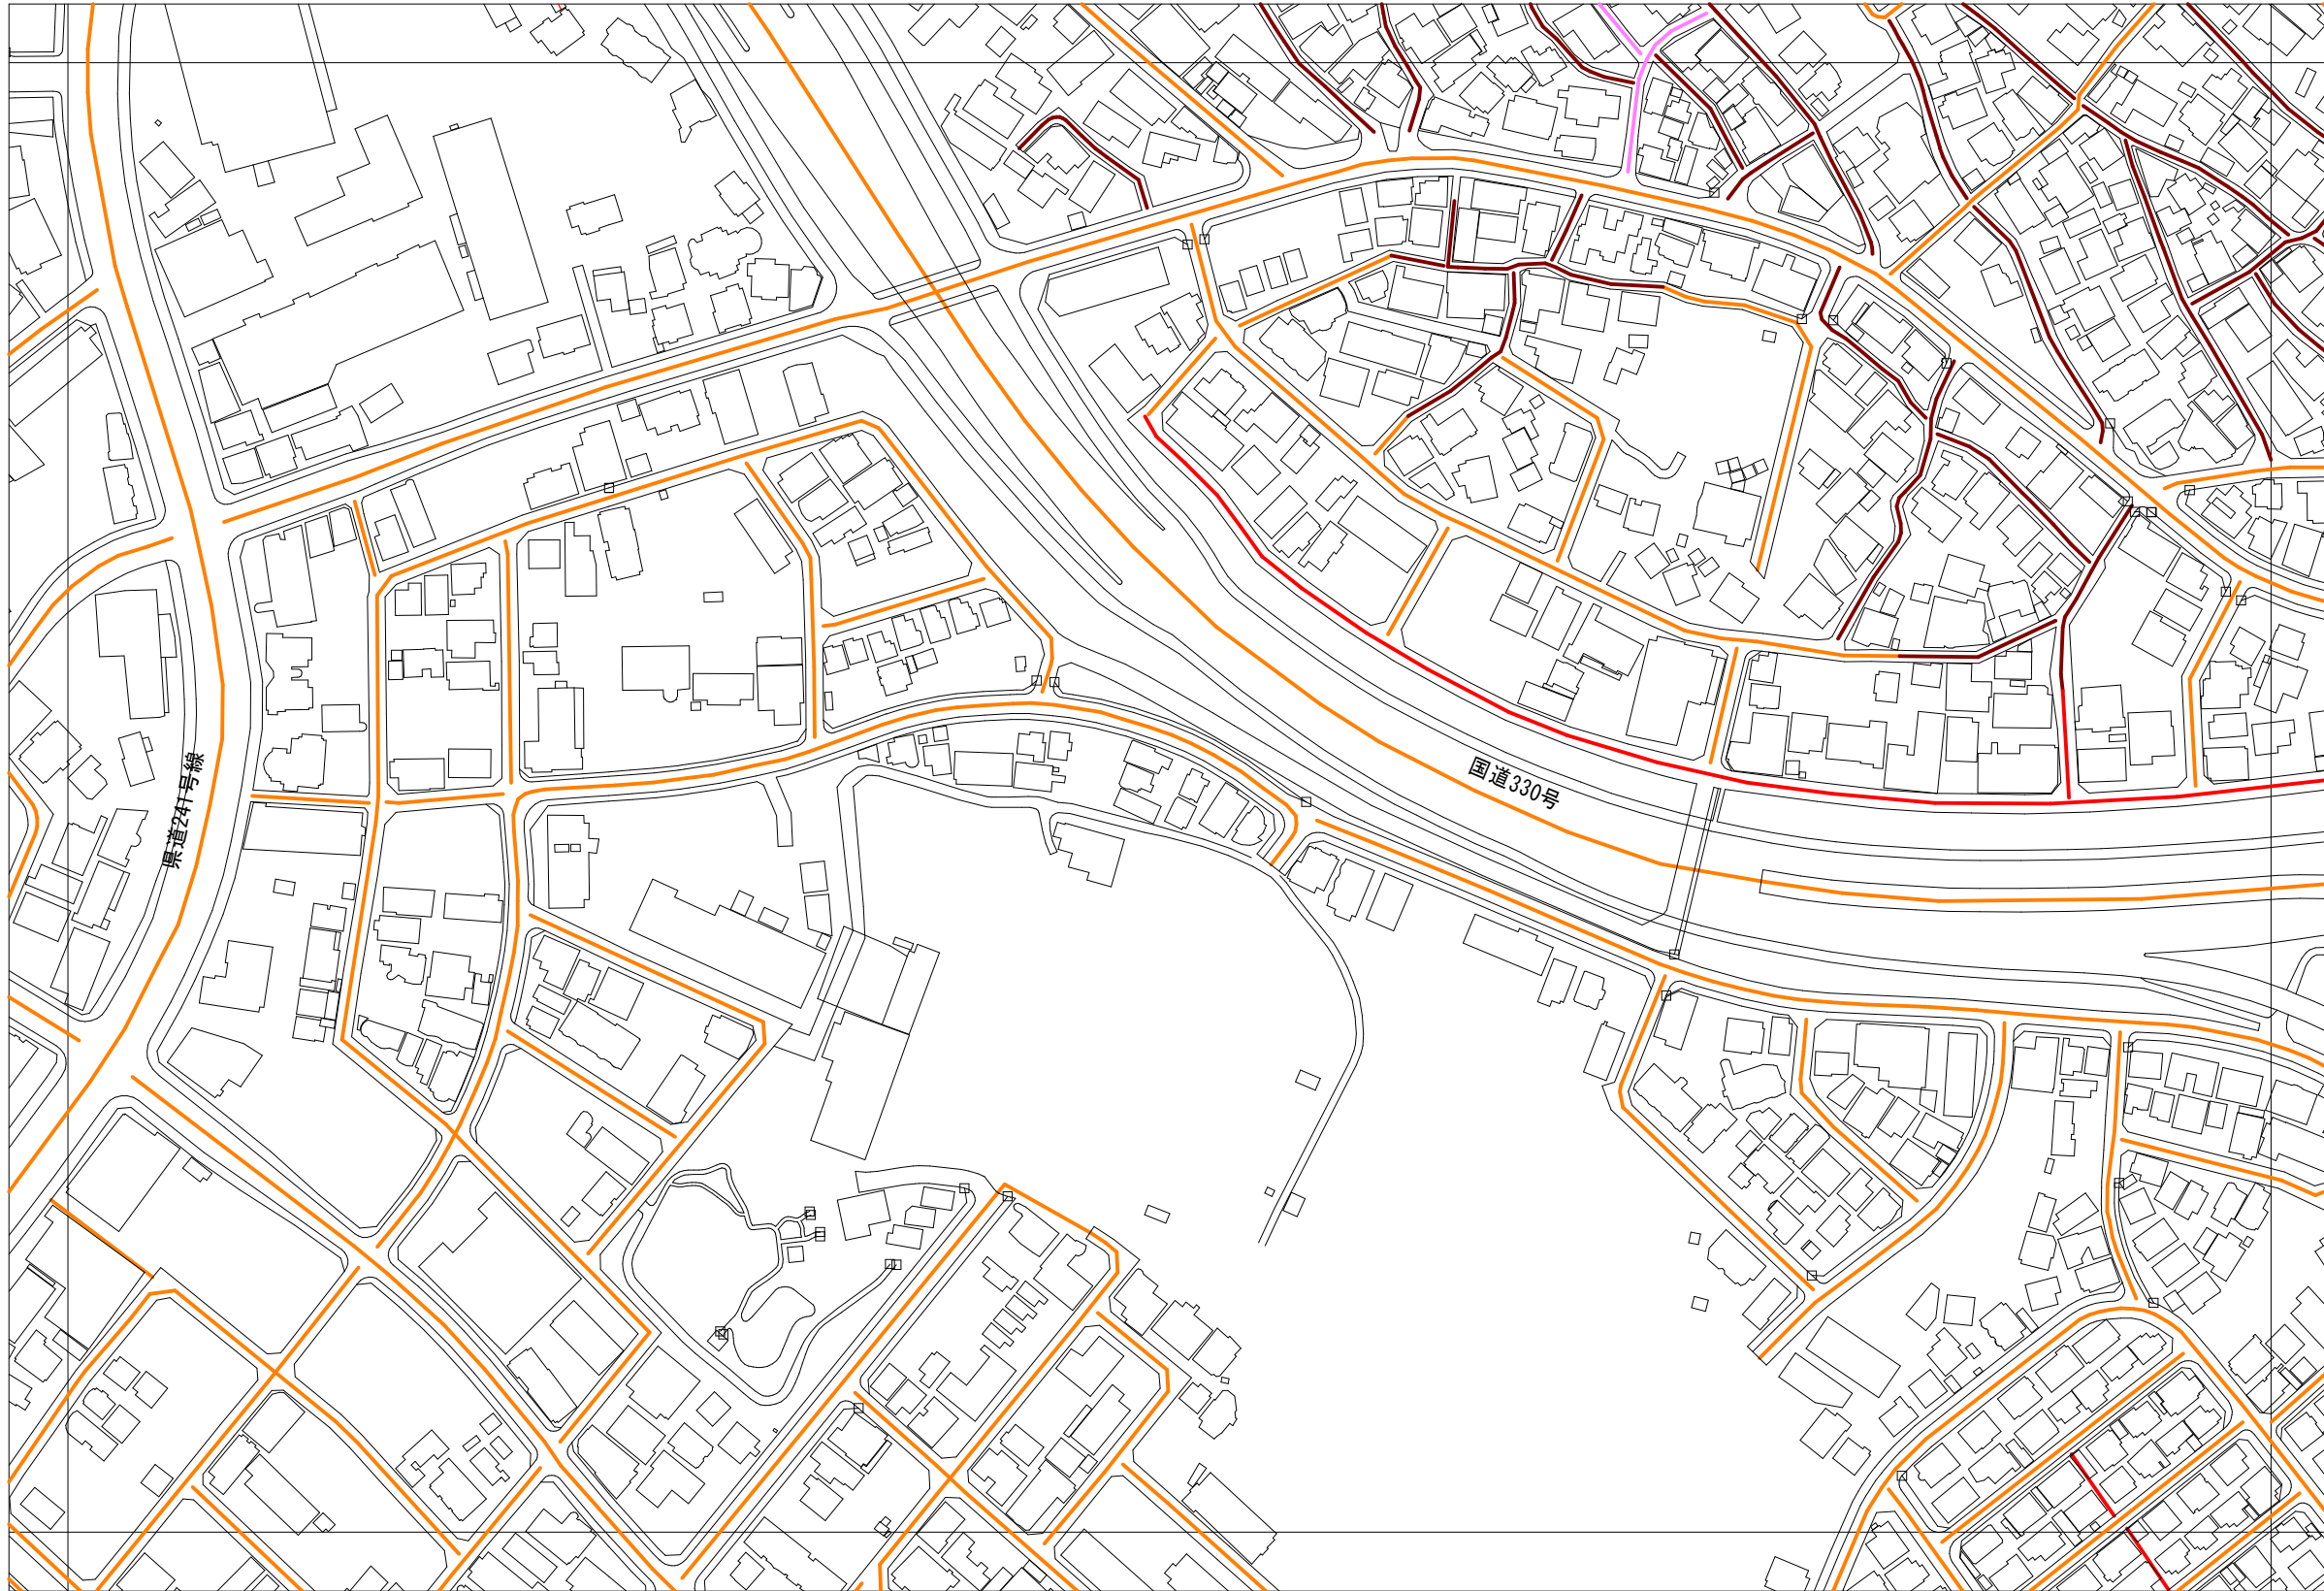


34	35	36
46	47	48
58	59	60

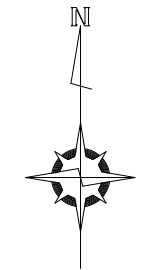


- <凡例>
- 法42条1項1号道路
 - 法42条1項2号道路
 - 法42条1項3号道路
 - 法42条1項4号道路
 - 法42条1項5号道路
 - 法42条2項道路
 - その他の管理道路等
 - - - 行政界


1 : 2,500

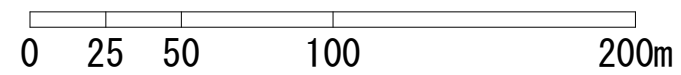

浦添市建築基準法に係る指定道路図

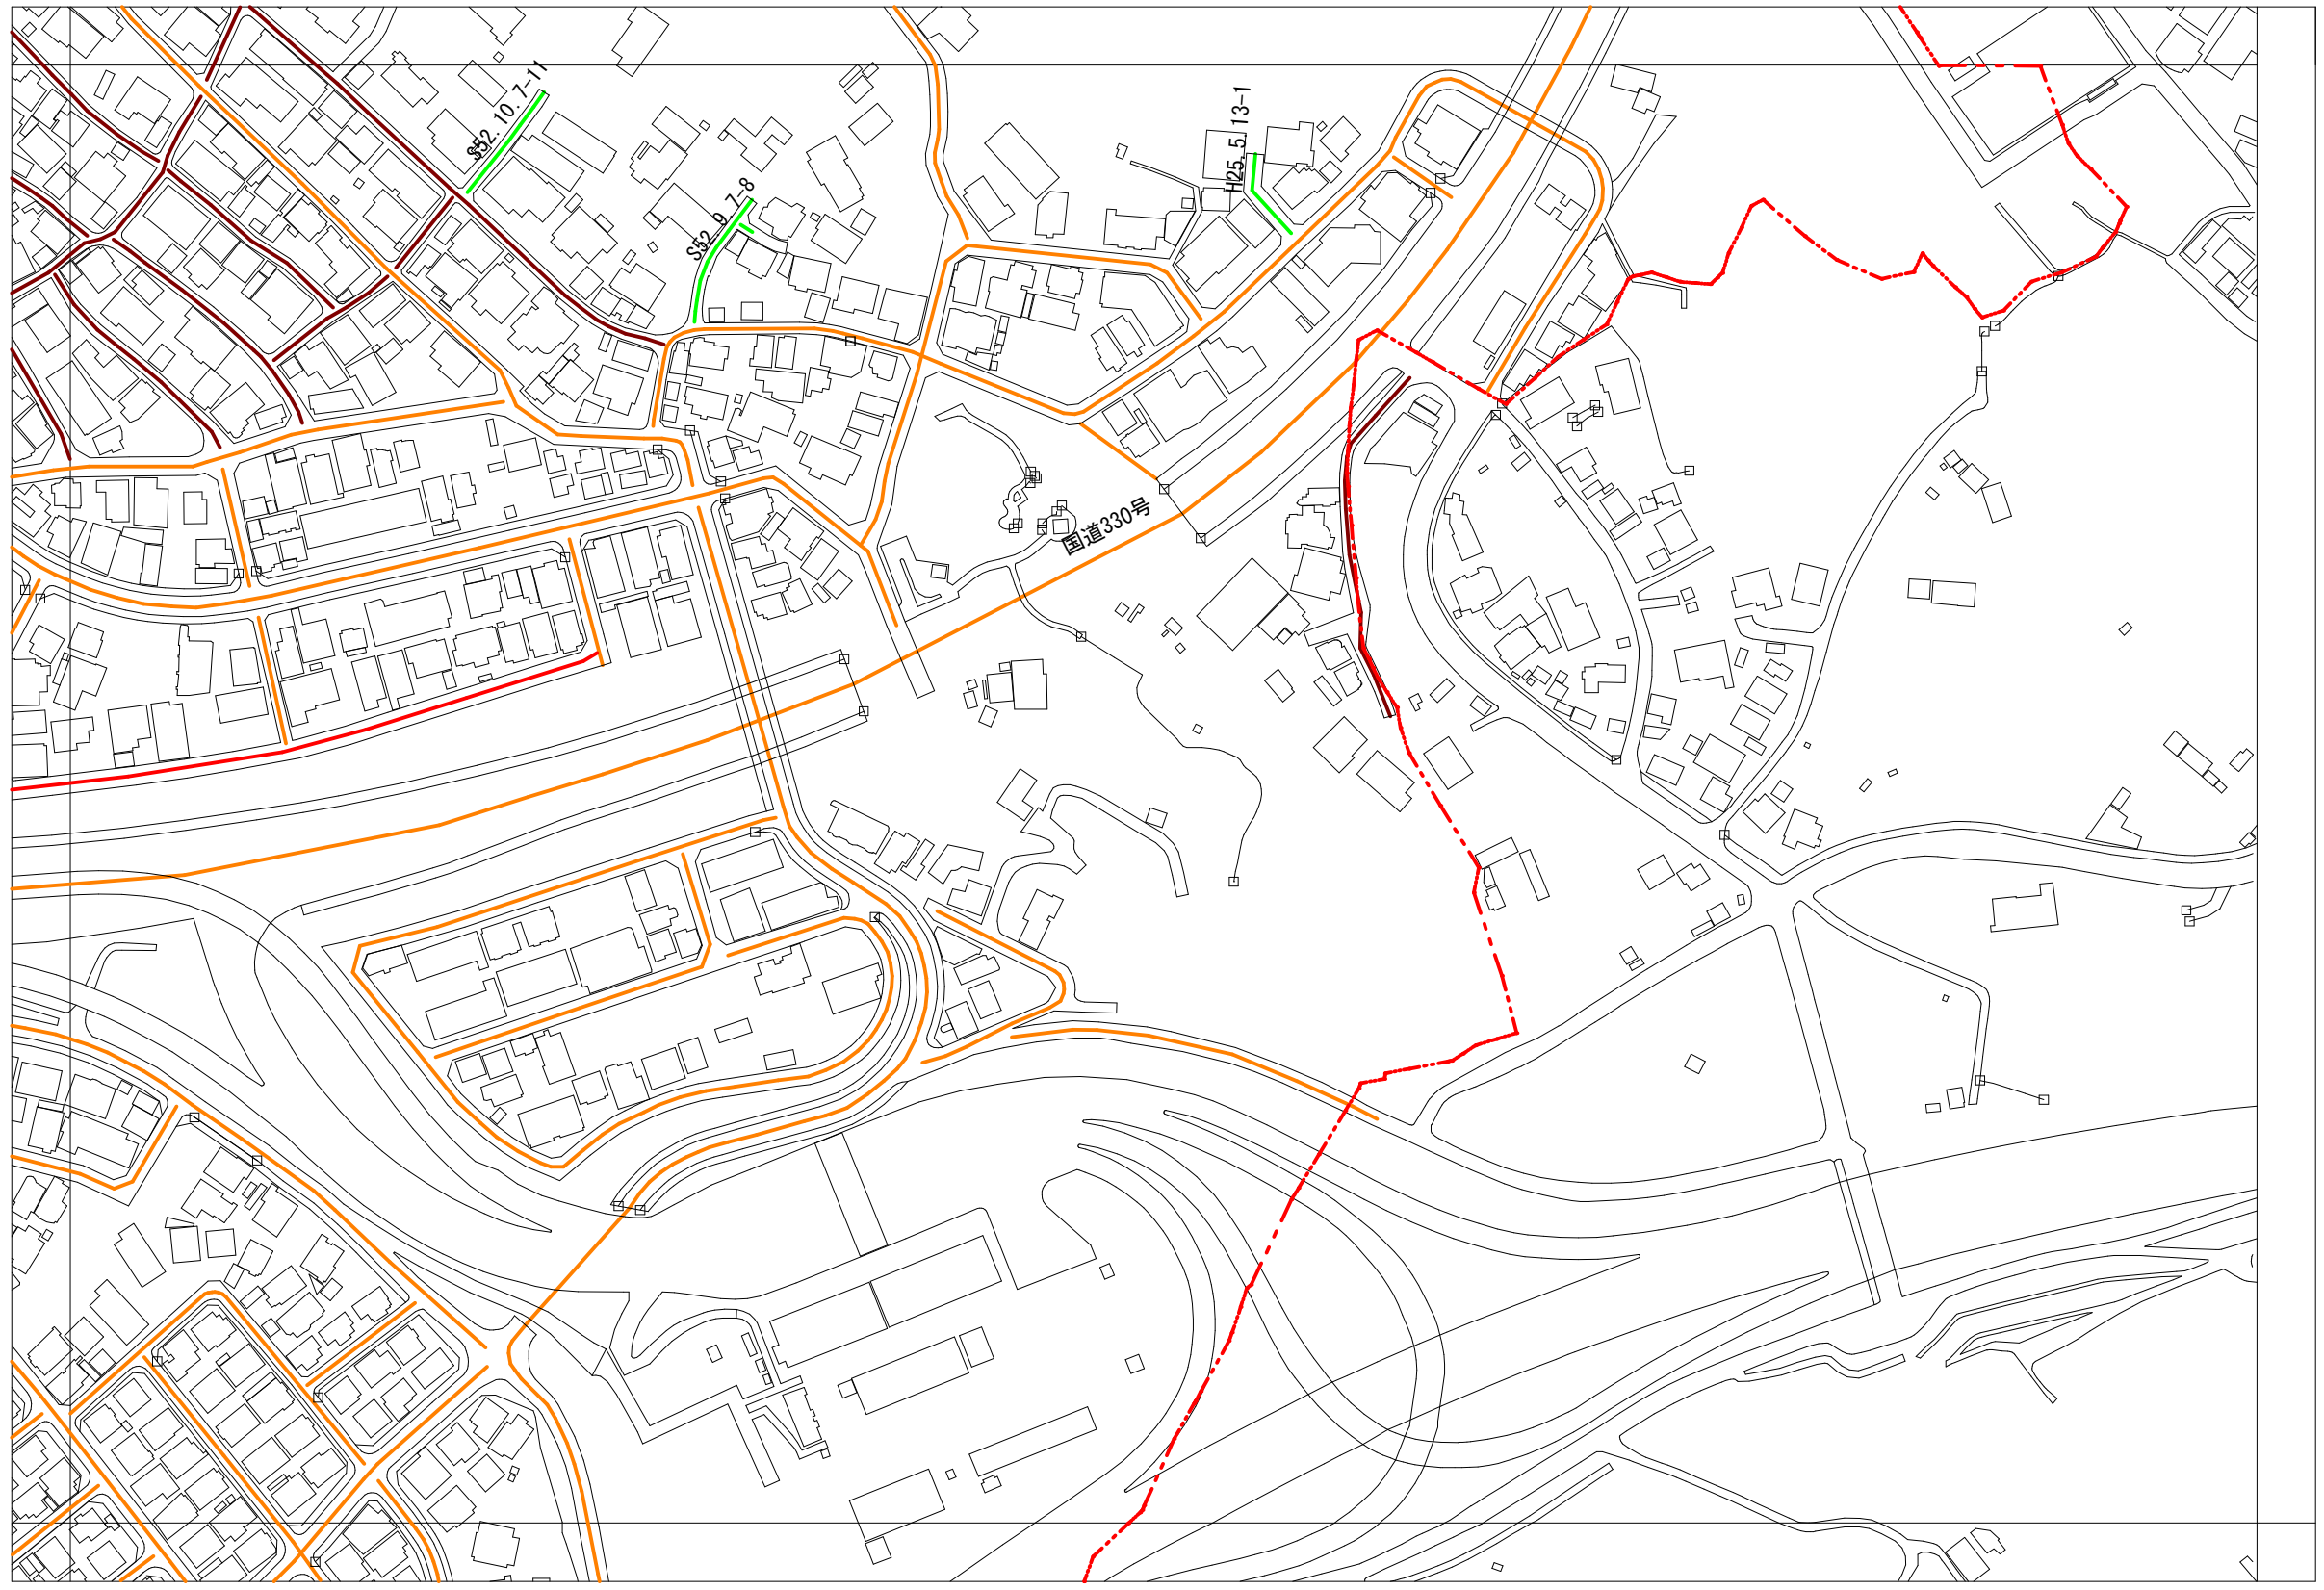


35	36	
47	48	
59	60	

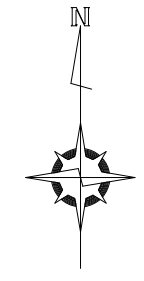


- <凡例>
- 法42条1項1号道路
 - 法42条1項2号道路
 - 法42条1項3号道路
 - 法42条1項4号道路
 - 法42条1項5号道路
 - 法42条2項道路
 - その他の管理道路等
 - - - 行政界


1 : 2,500

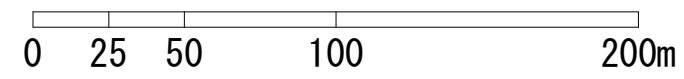

浦添市建築基準法に係る指定道路図

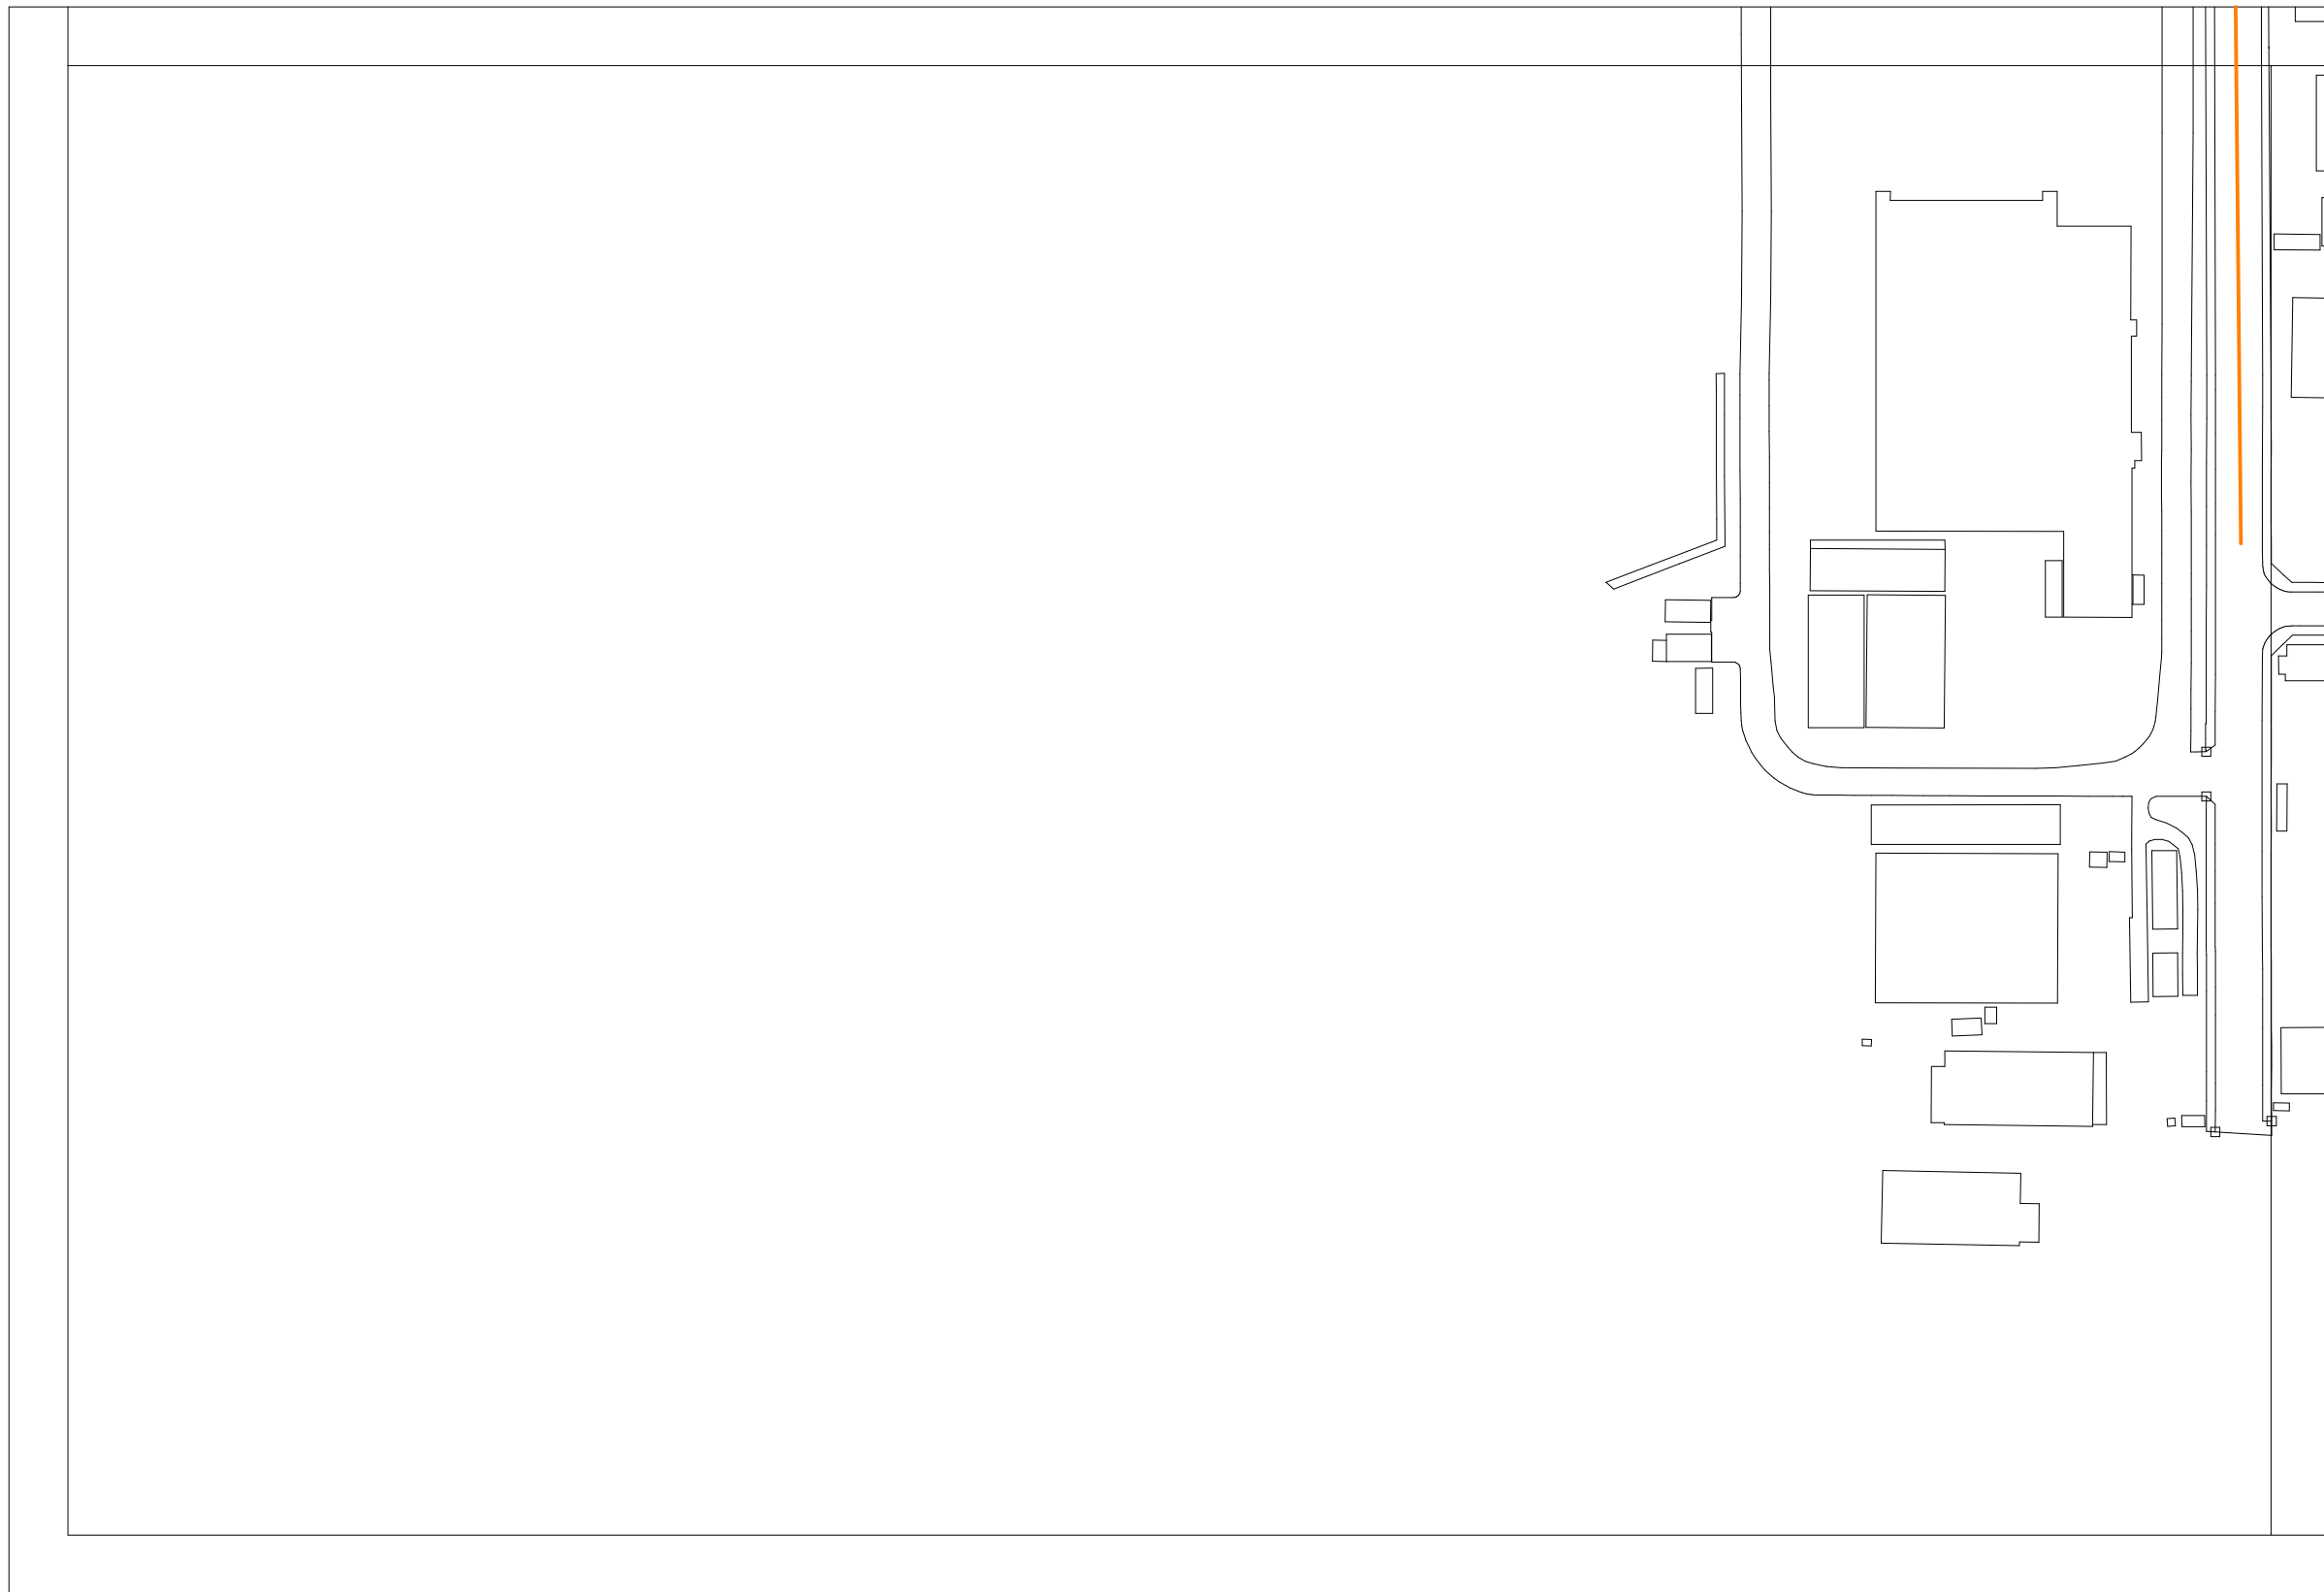


	37	38
	49	50

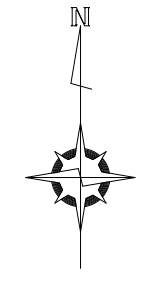


- <凡例>
- 法42条1項1号道路
 - 法42条1項2号道路
 - 法42条1項3号道路
 - 法42条1項4号道路
 - 法42条1項5号道路
 - 法42条2項道路
 - その他の管理道路等
 - - - 行政界


1 : 2,500

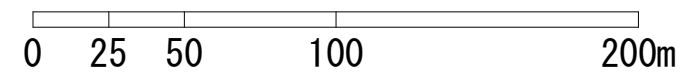

浦添市建築基準法に係る指定道路図

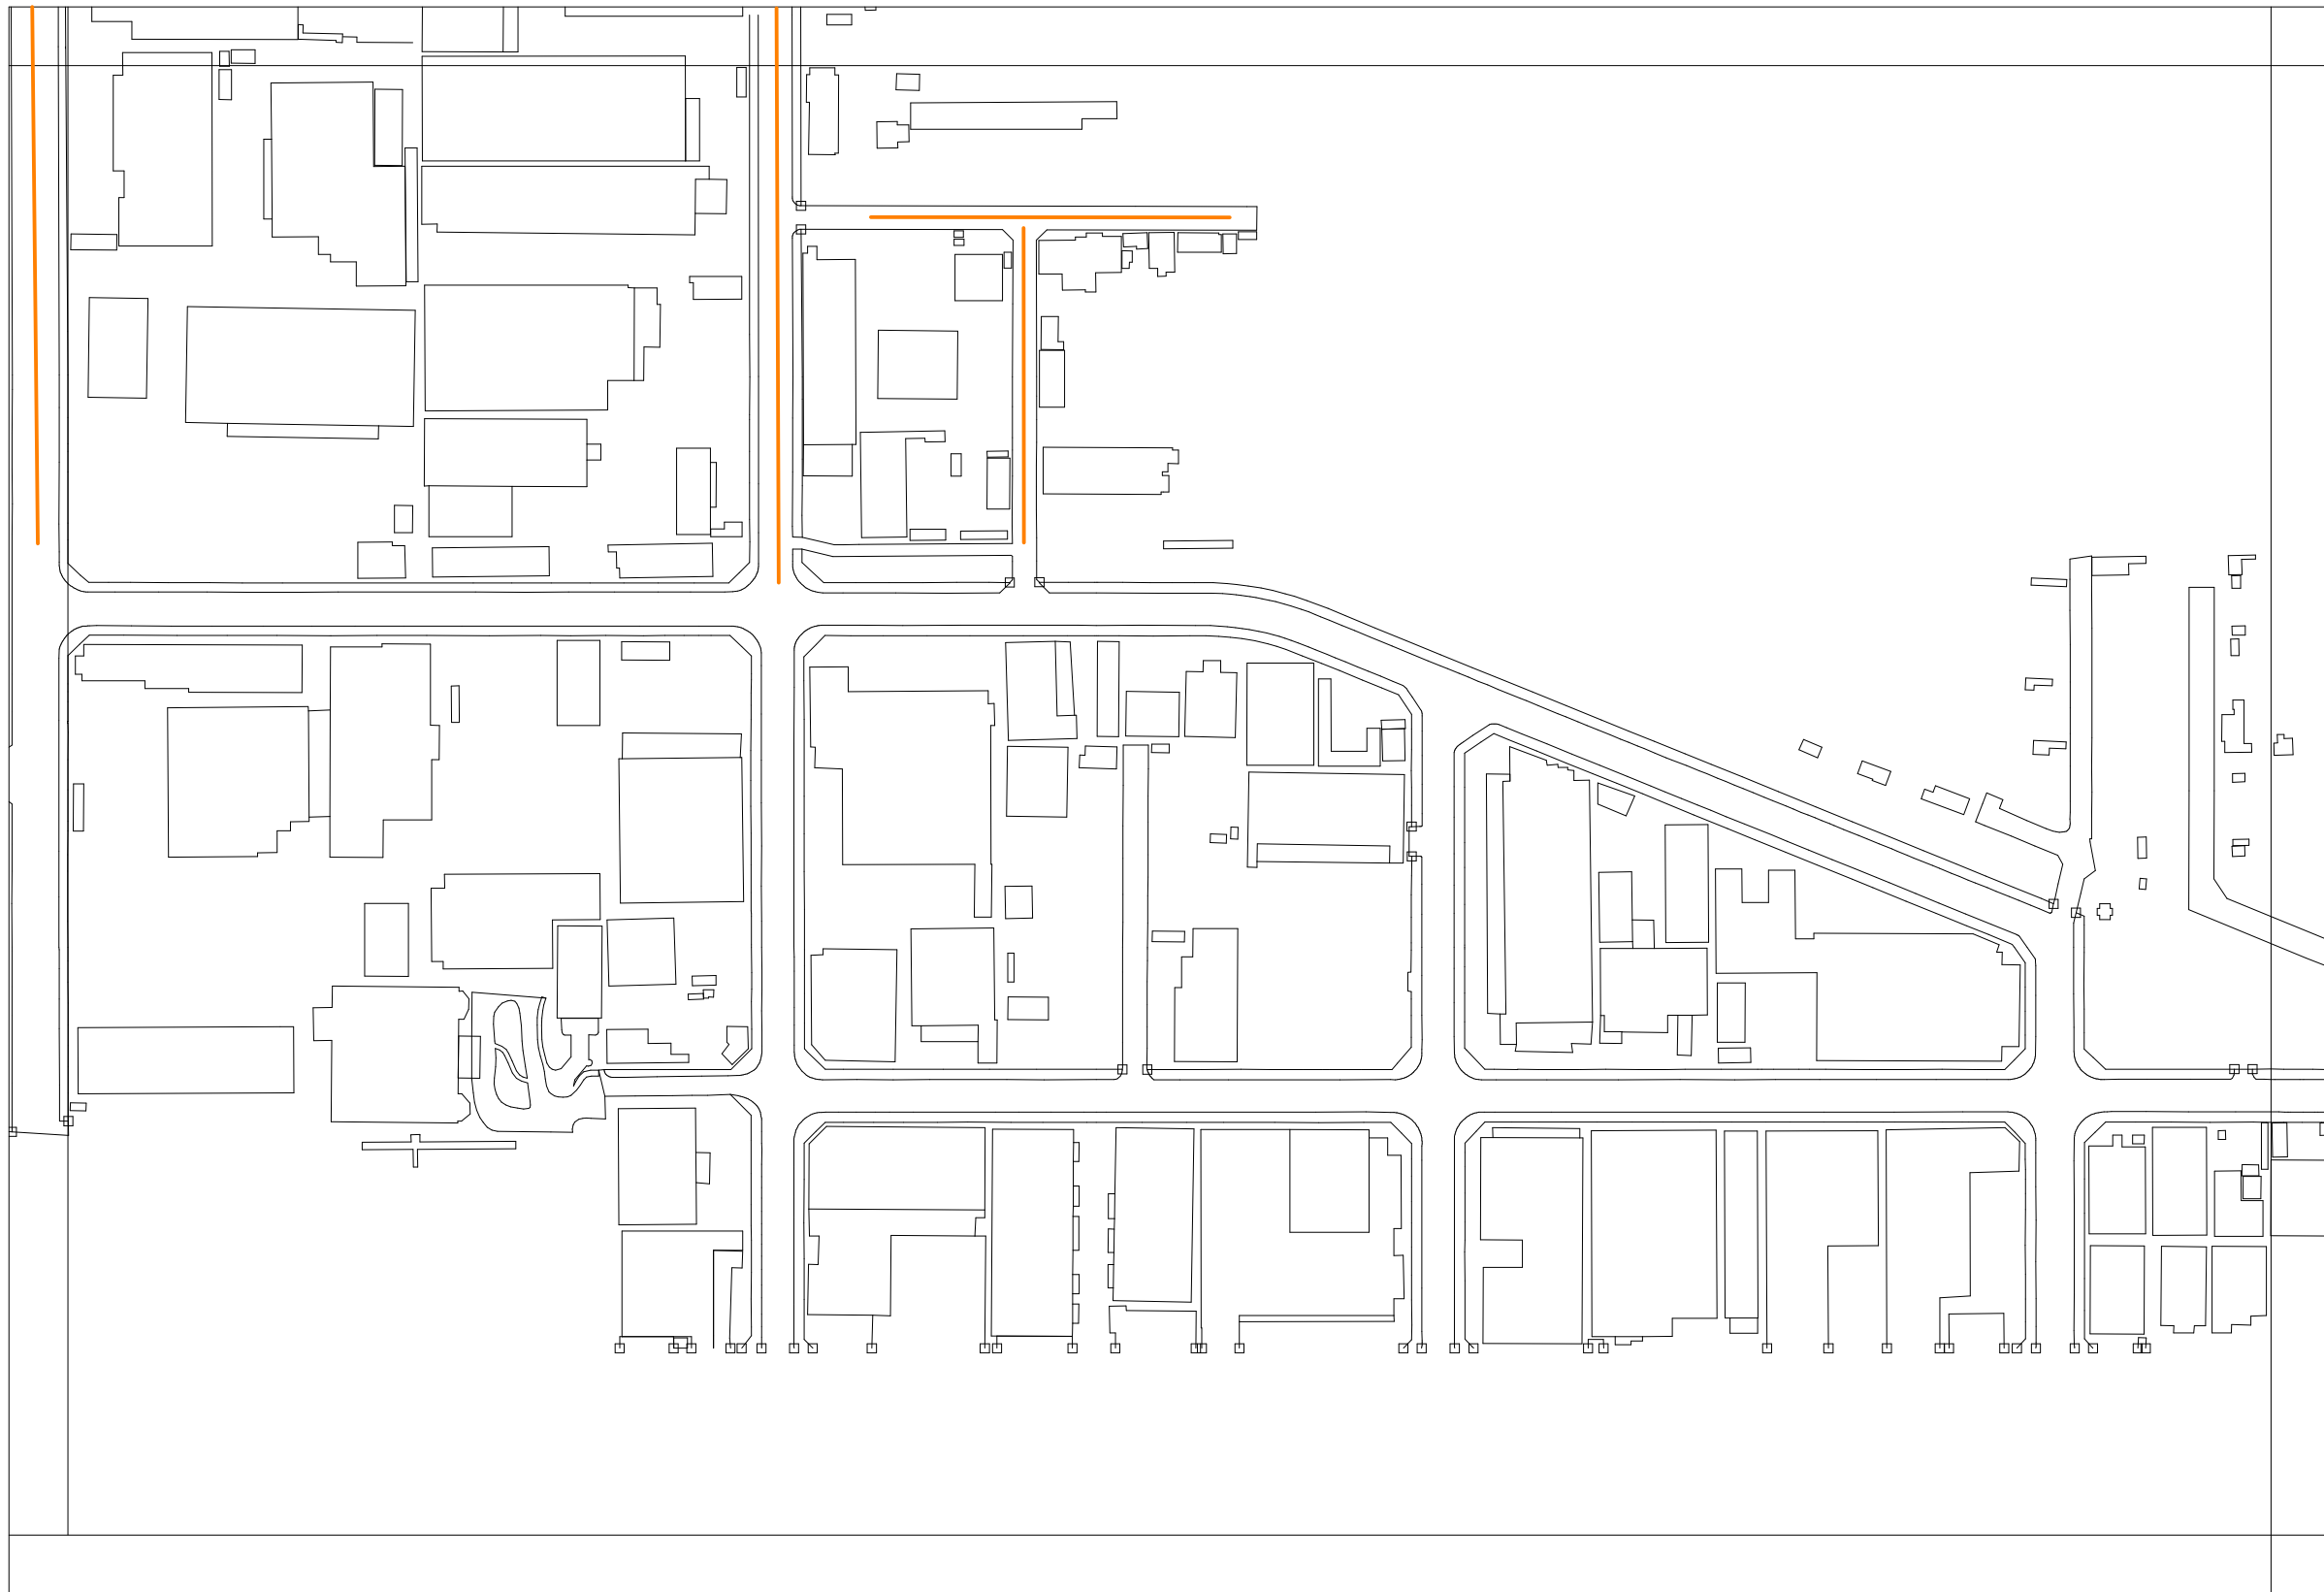

37	38	39
49	50	51
		61

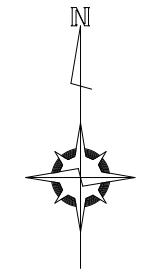

- <凡例>
- 法42条1項1号道路
 - 法42条1項2号道路
 - 法42条1項3号道路
 - 法42条1項4号道路
 - 法42条1項5号道路
 - 法42条2項道路
 - その他の管理道路等
 - - - 行政界

1 : 2,500

