


# 浦添市建築基準法に係る指定道路図

# 71

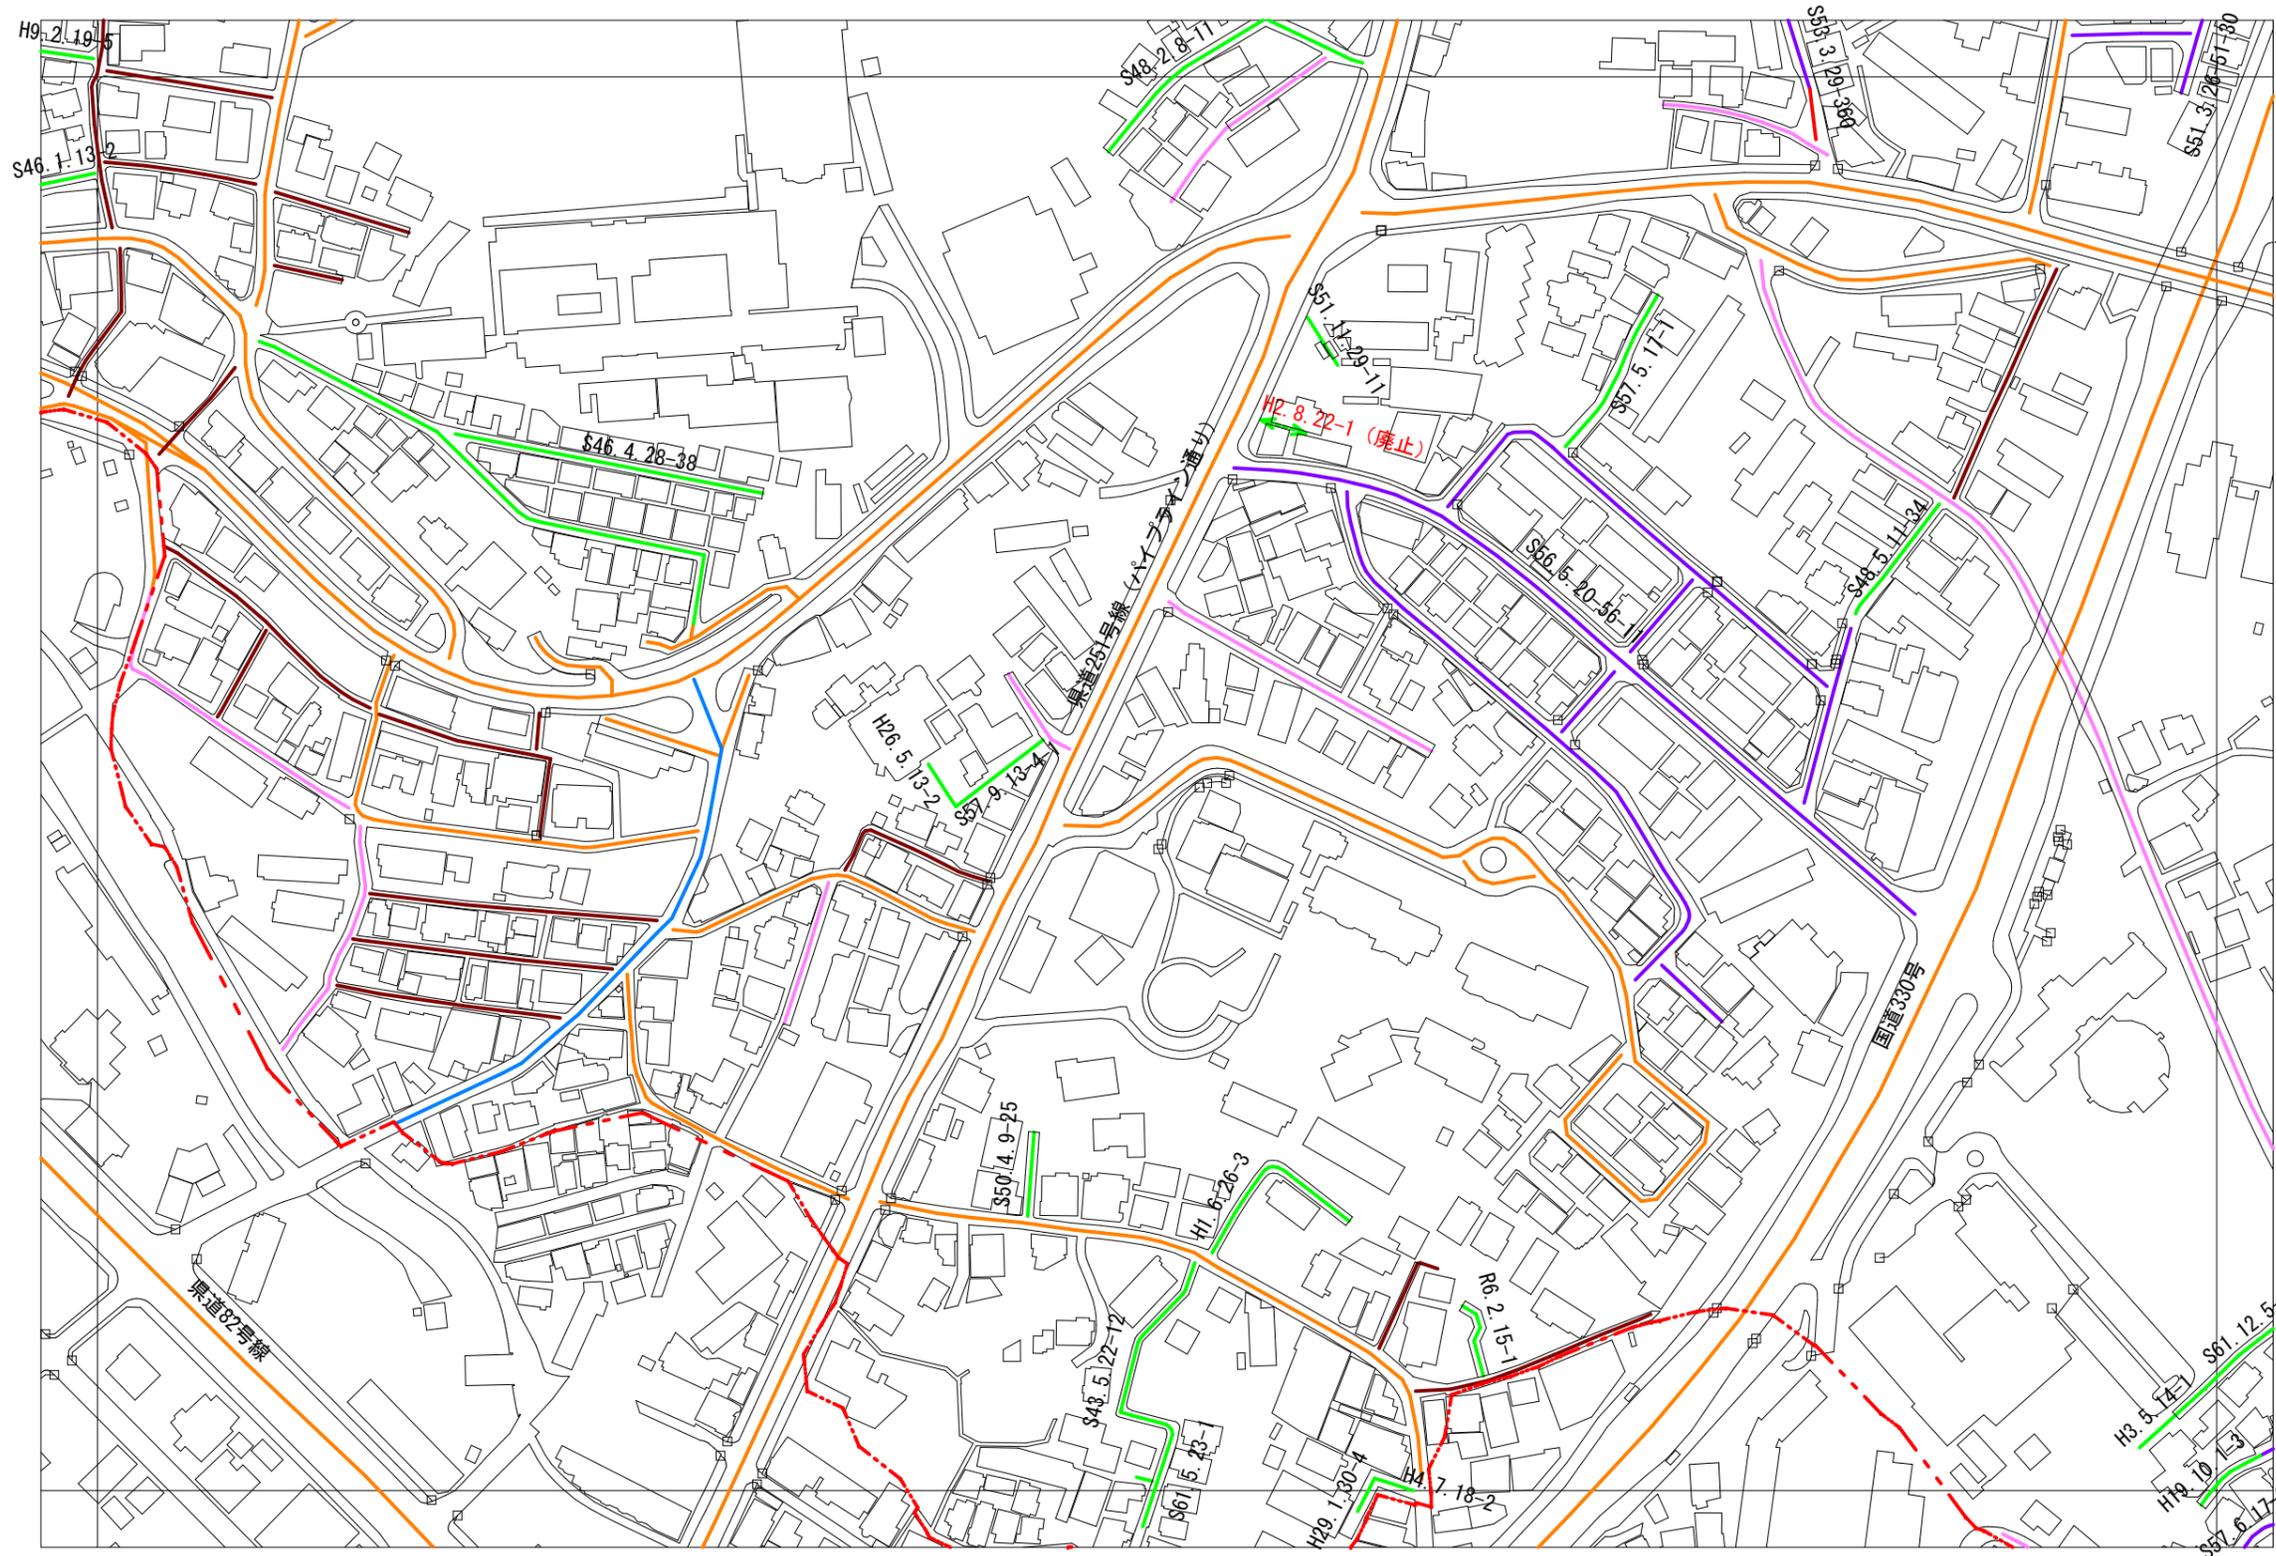


63	64	65
70	71	72
	77	78




<凡例>

- 法42条1項1号道路
- 法42条1項2号道路
- 法42条1項3号道路
- 法42条1項4号道路
- 法42条1項5号道路
- 法42条2項道路
- その他の管理道路等
- - - 行政界

1 : 2,500

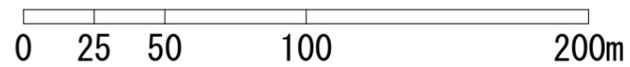

# 浦添市建築基準法に係る指定道路図

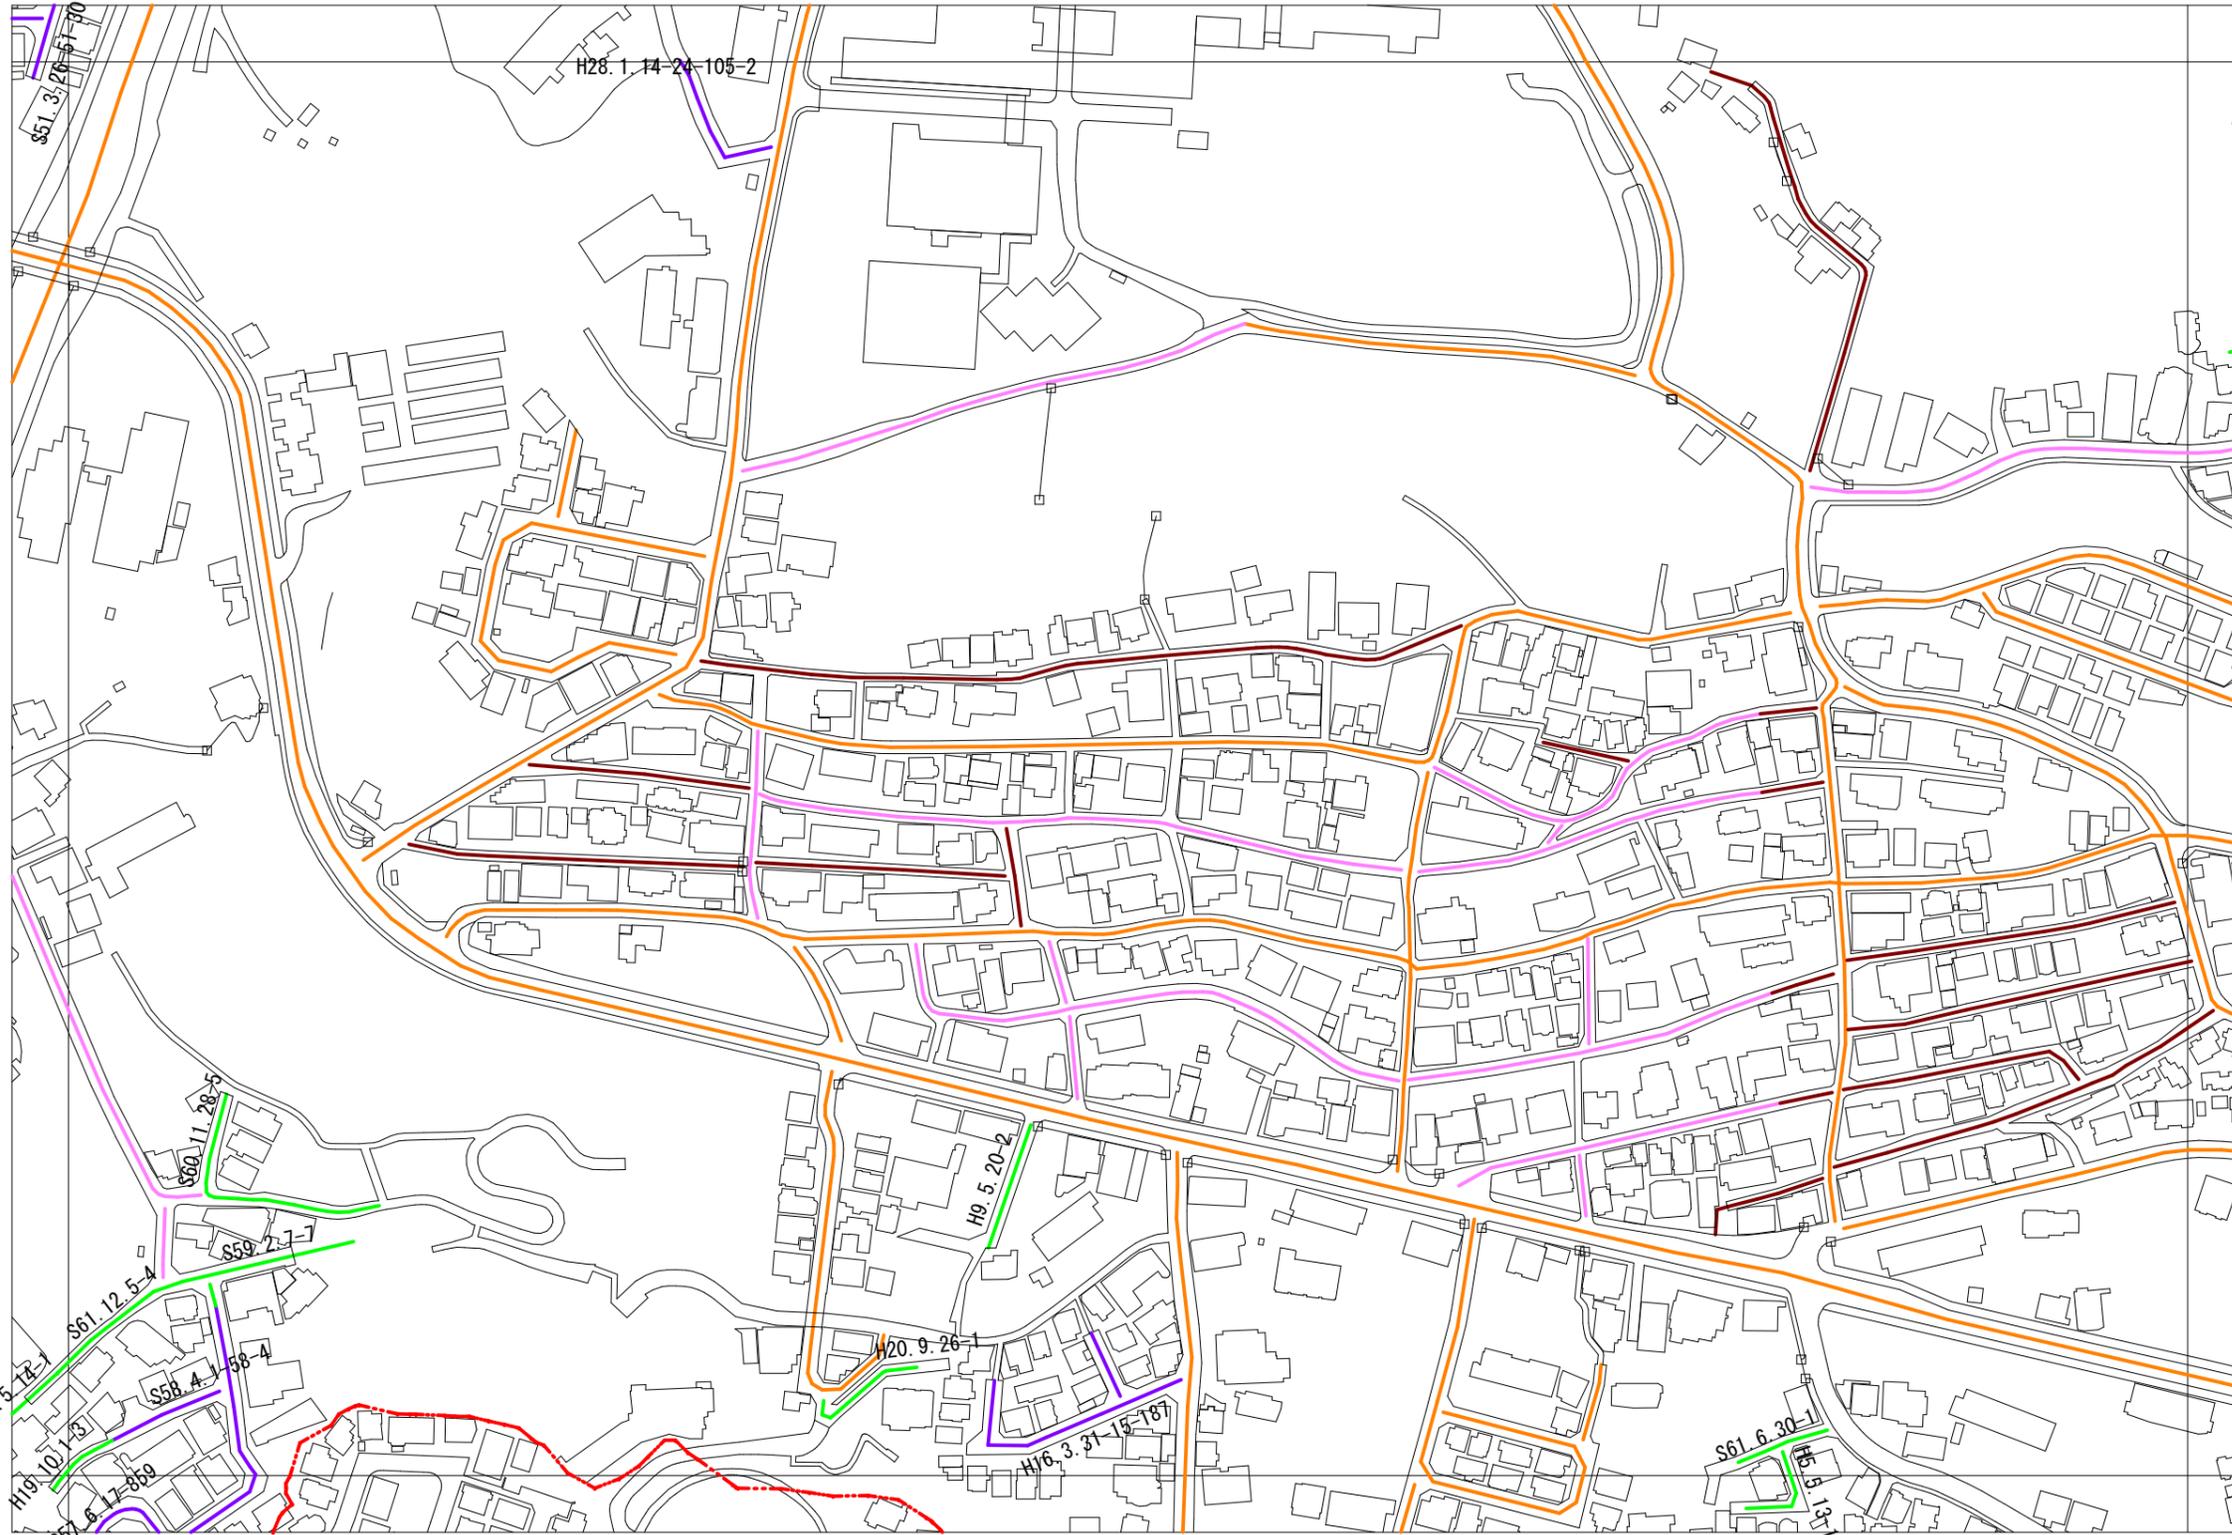


64	65	66
71	72	73
77	78	79




- <凡例>
- 法42条1項1号道路
  - 法42条1項2号道路
  - 法42条1項3号道路
  - 法42条1項4号道路
  - 法42条1項5号道路
  - 法42条2項道路
  - その他の管理道路等
  - - - 行政界

1 : 2,500

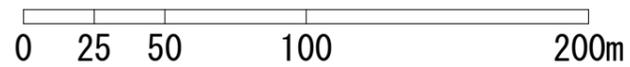

浦添市建築基準法に係る指定道路図

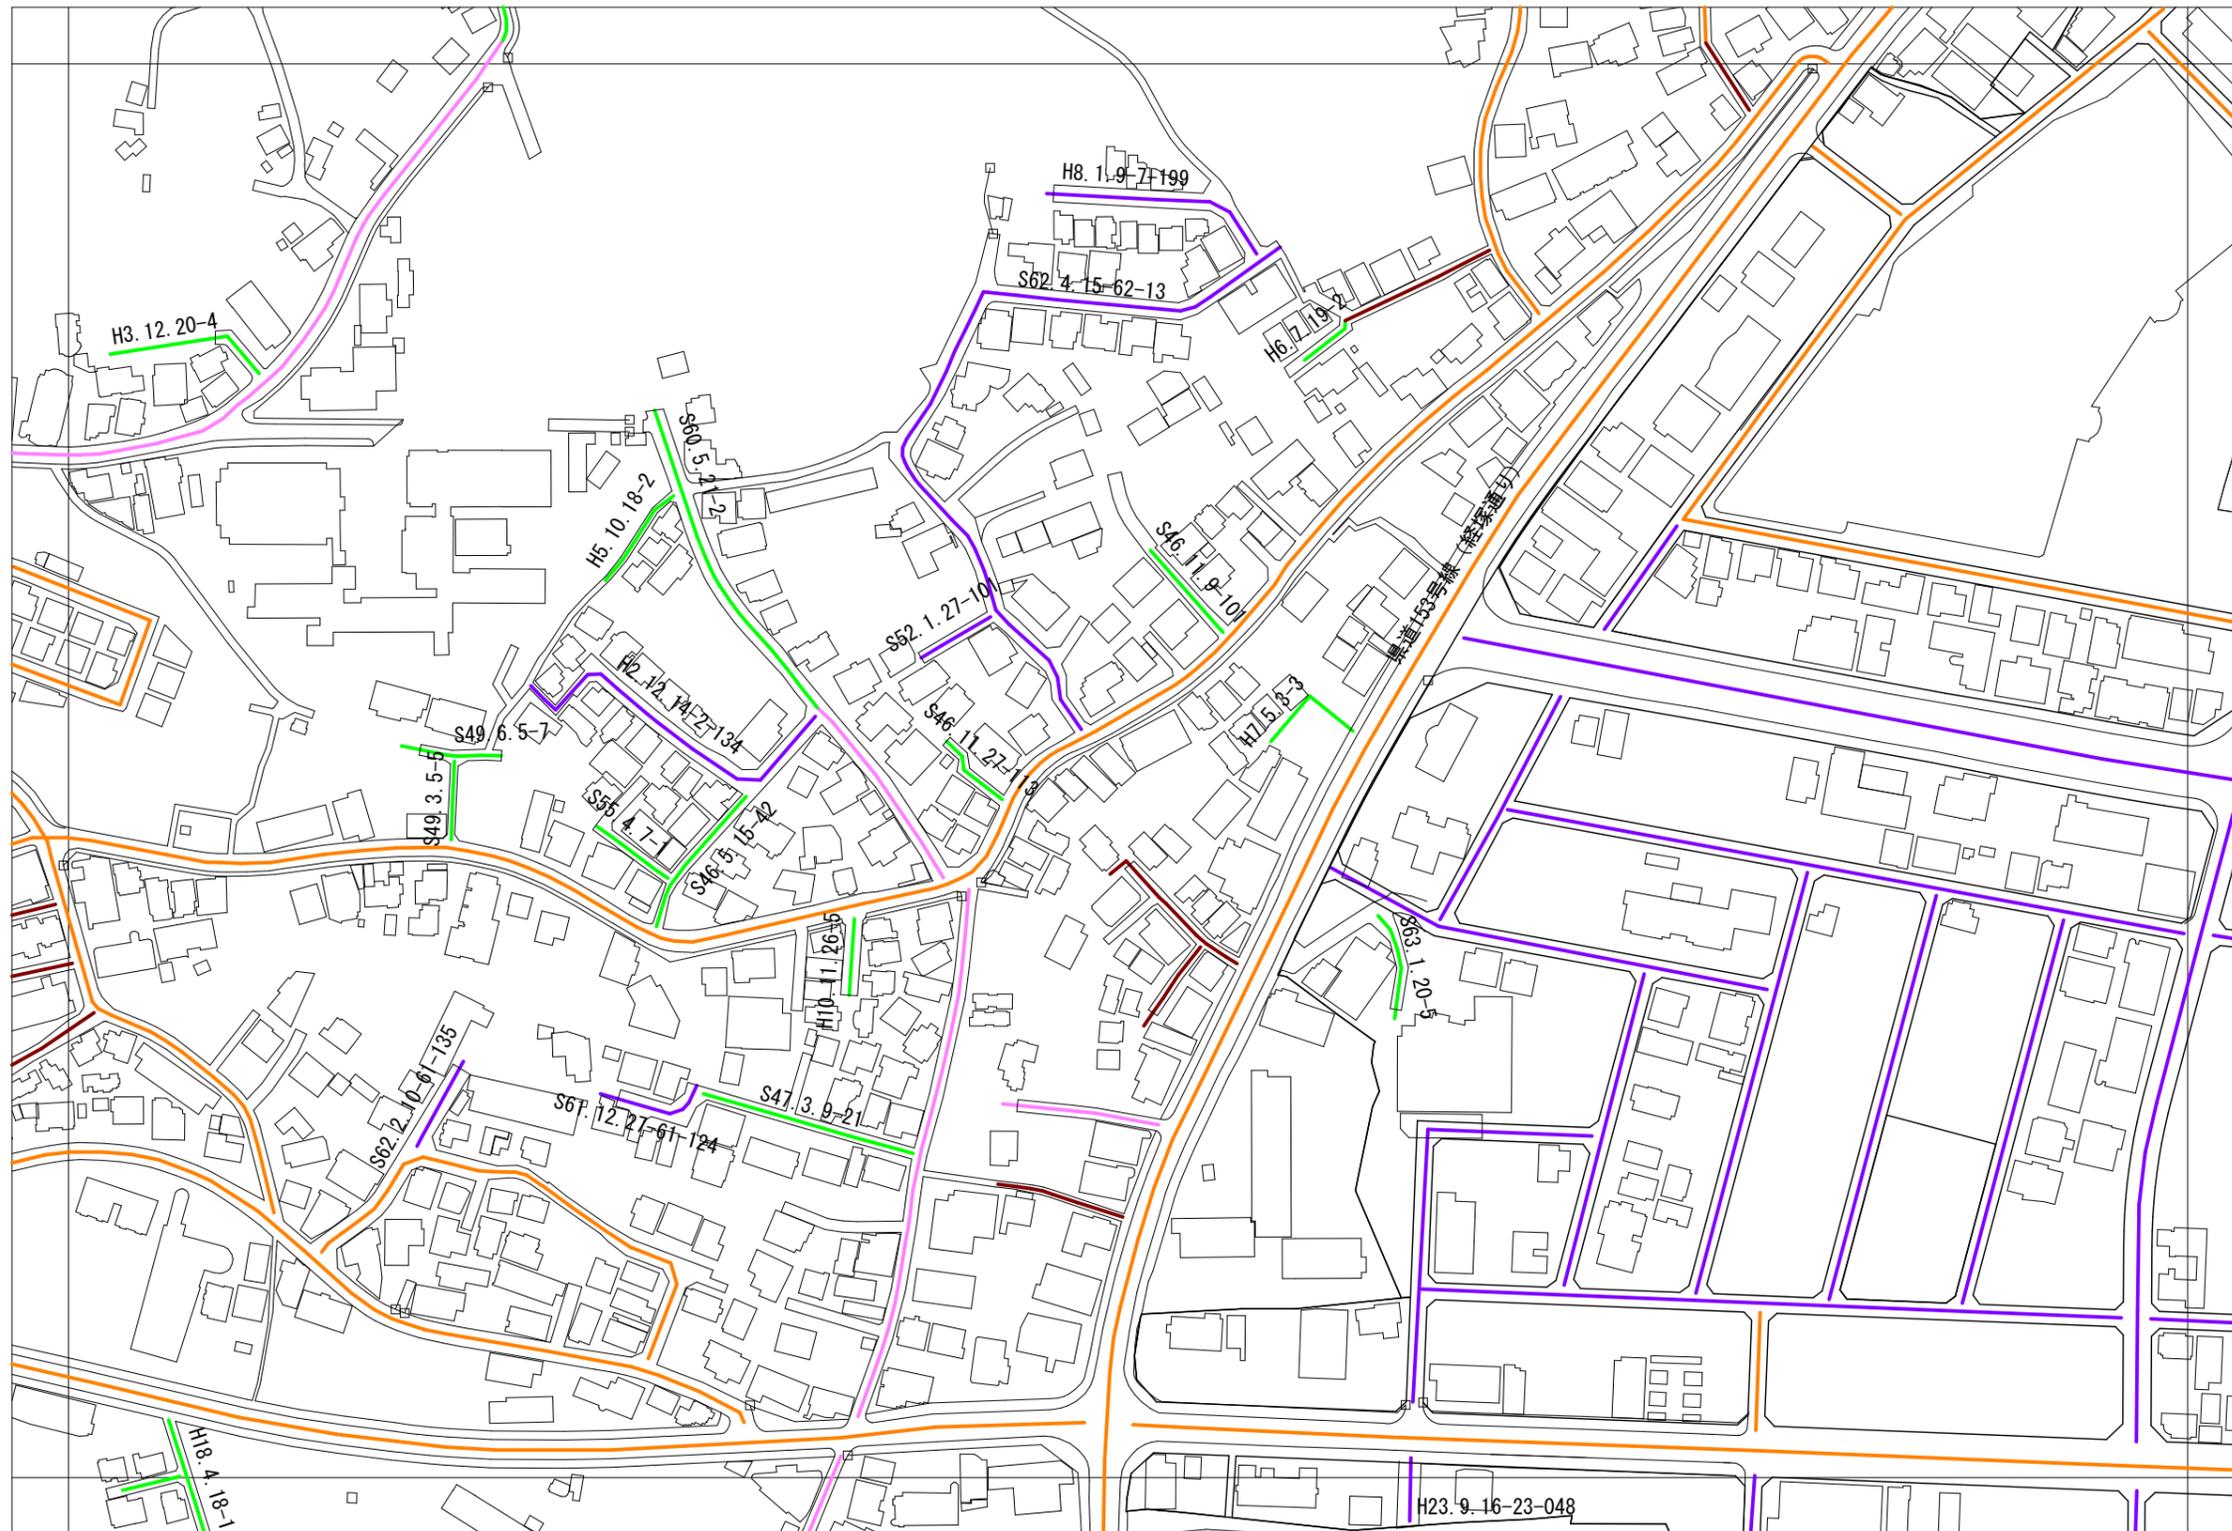


65	66	67
72	73	74
78	79	80




<凡例>

- 法42条1項1号道路
- 法42条1項2号道路
- 法42条1項3号道路
- 法42条1項4号道路
- 法42条1項5号道路
- 法42条2項道路
- その他の管理道路等
- - - 行政界

1 : 2,500

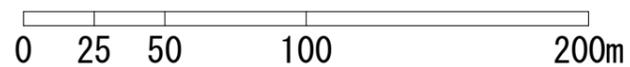

浦添市建築基準法に係る指定道路図

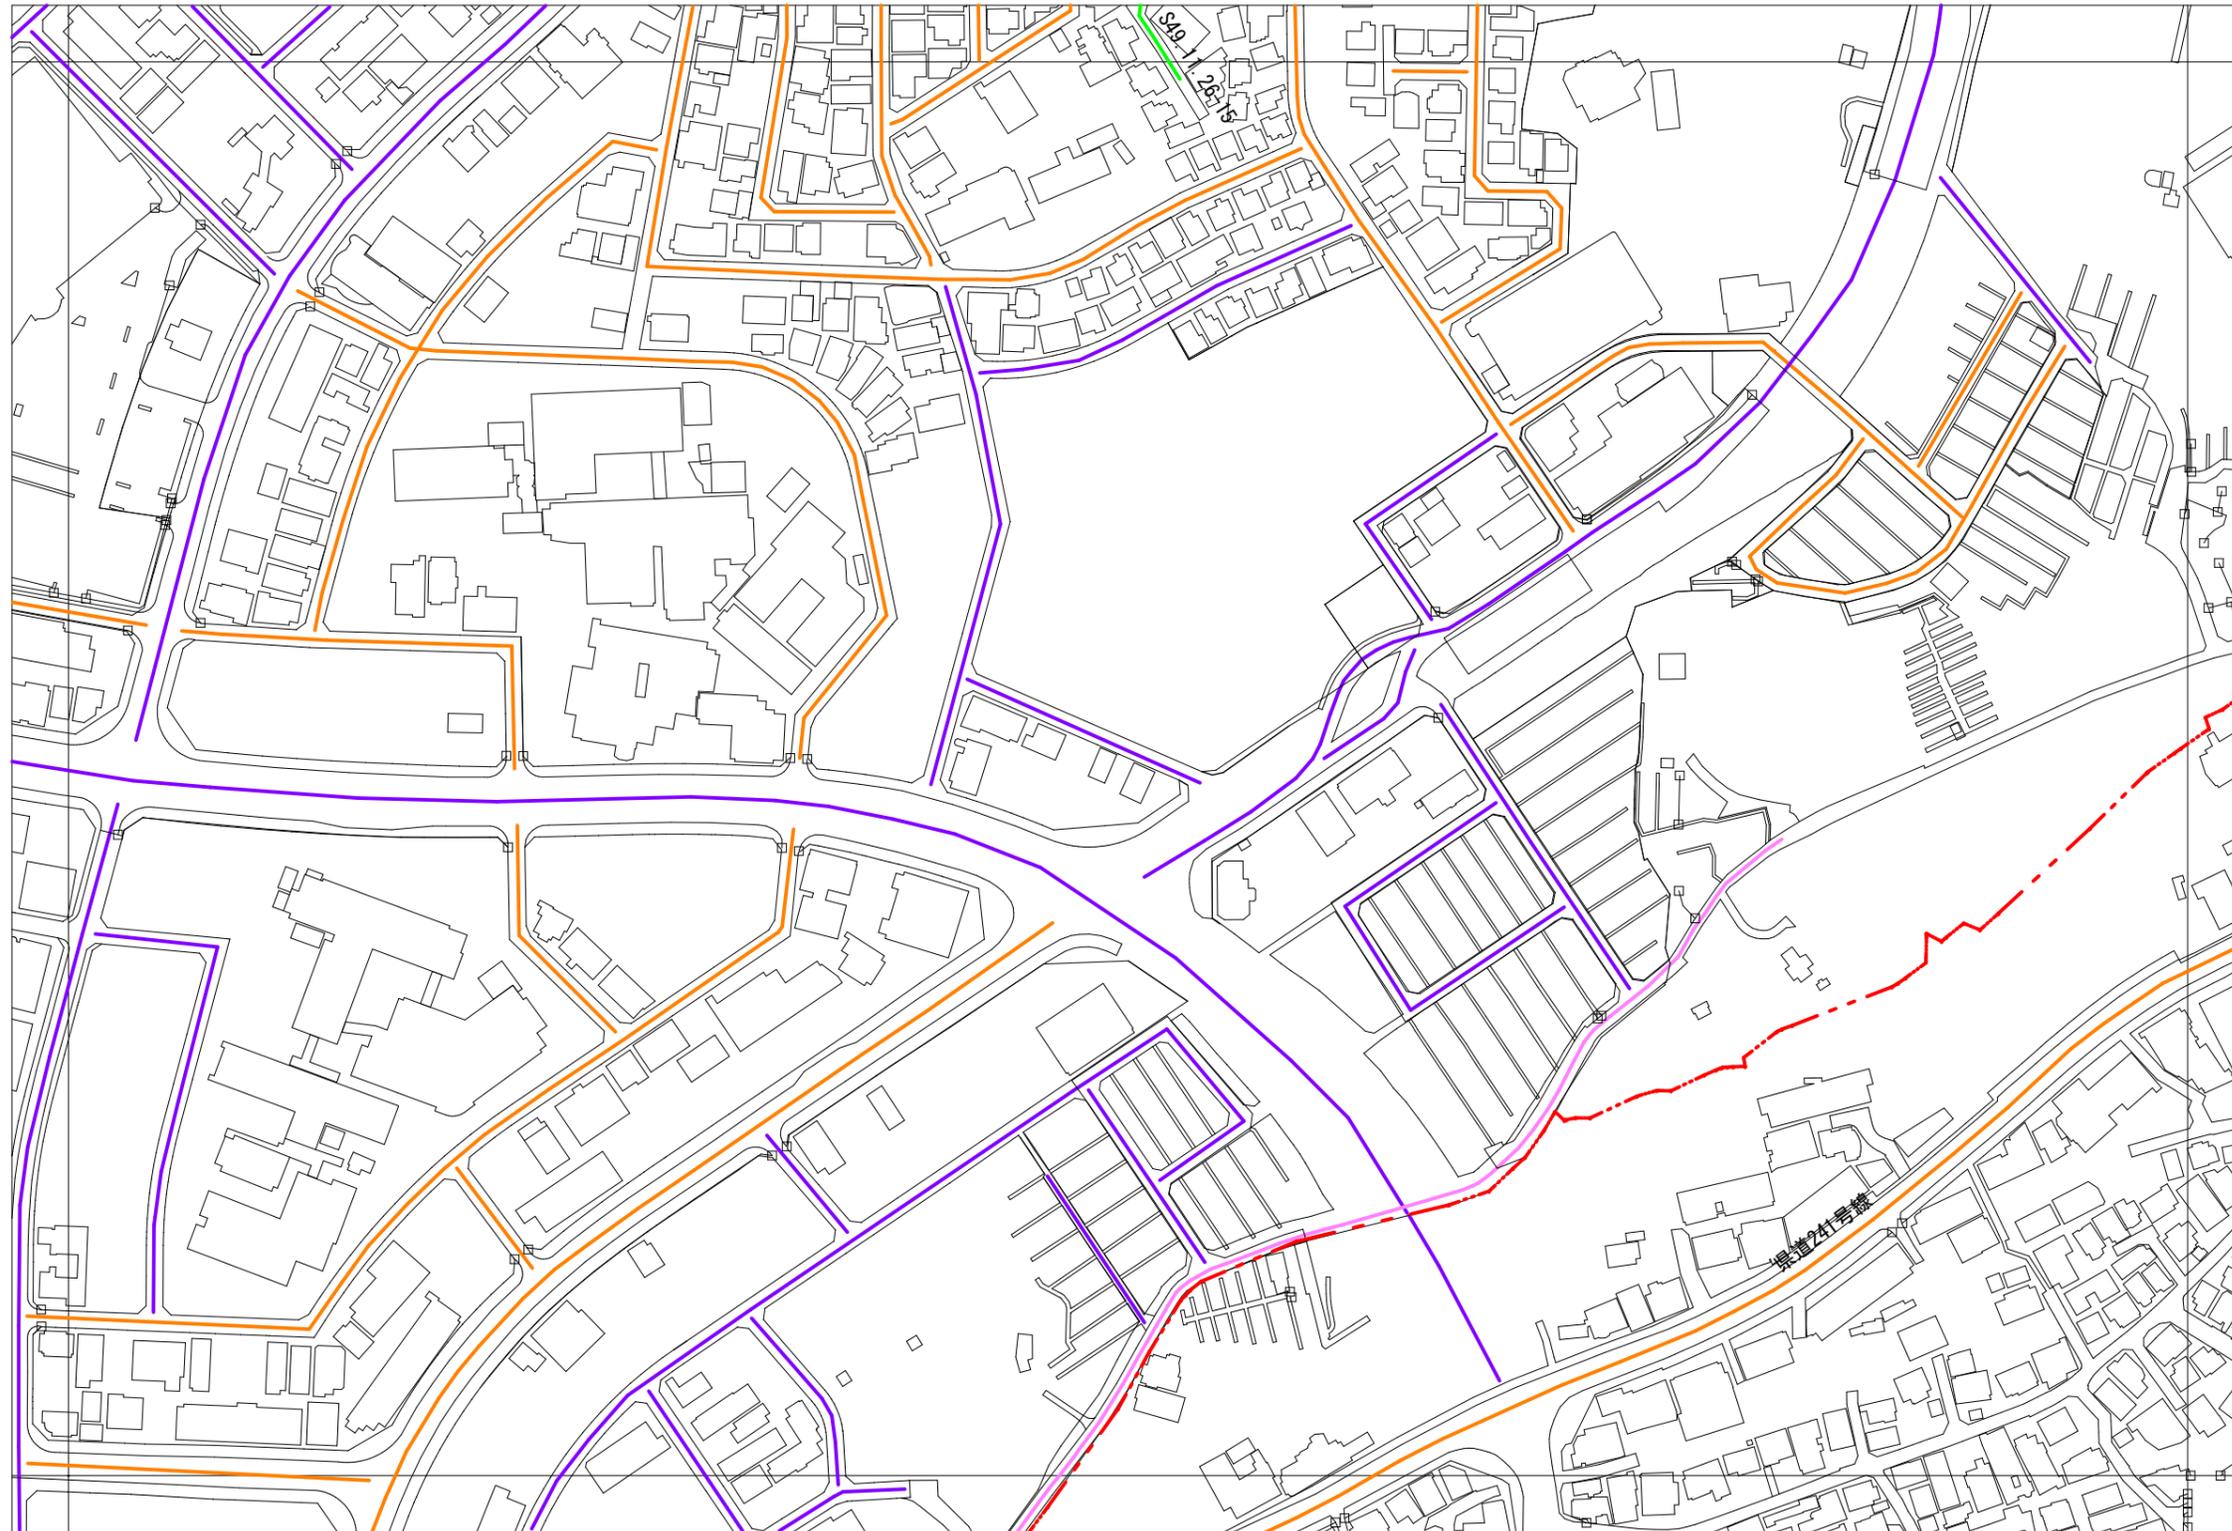


66	67	68
73	74	75
79	80	




<凡例>

- 法42条1項1号道路
- 法42条1項2号道路
- 法42条1項3号道路
- 法42条1項4号道路
- 法42条1項5号道路
- 法42条2項道路
- その他の管理道路等
- - - 行政界

1 : 2,500

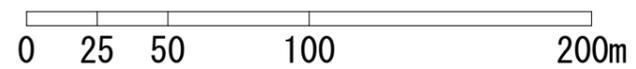

浦添市建築基準法に係る指定道路図

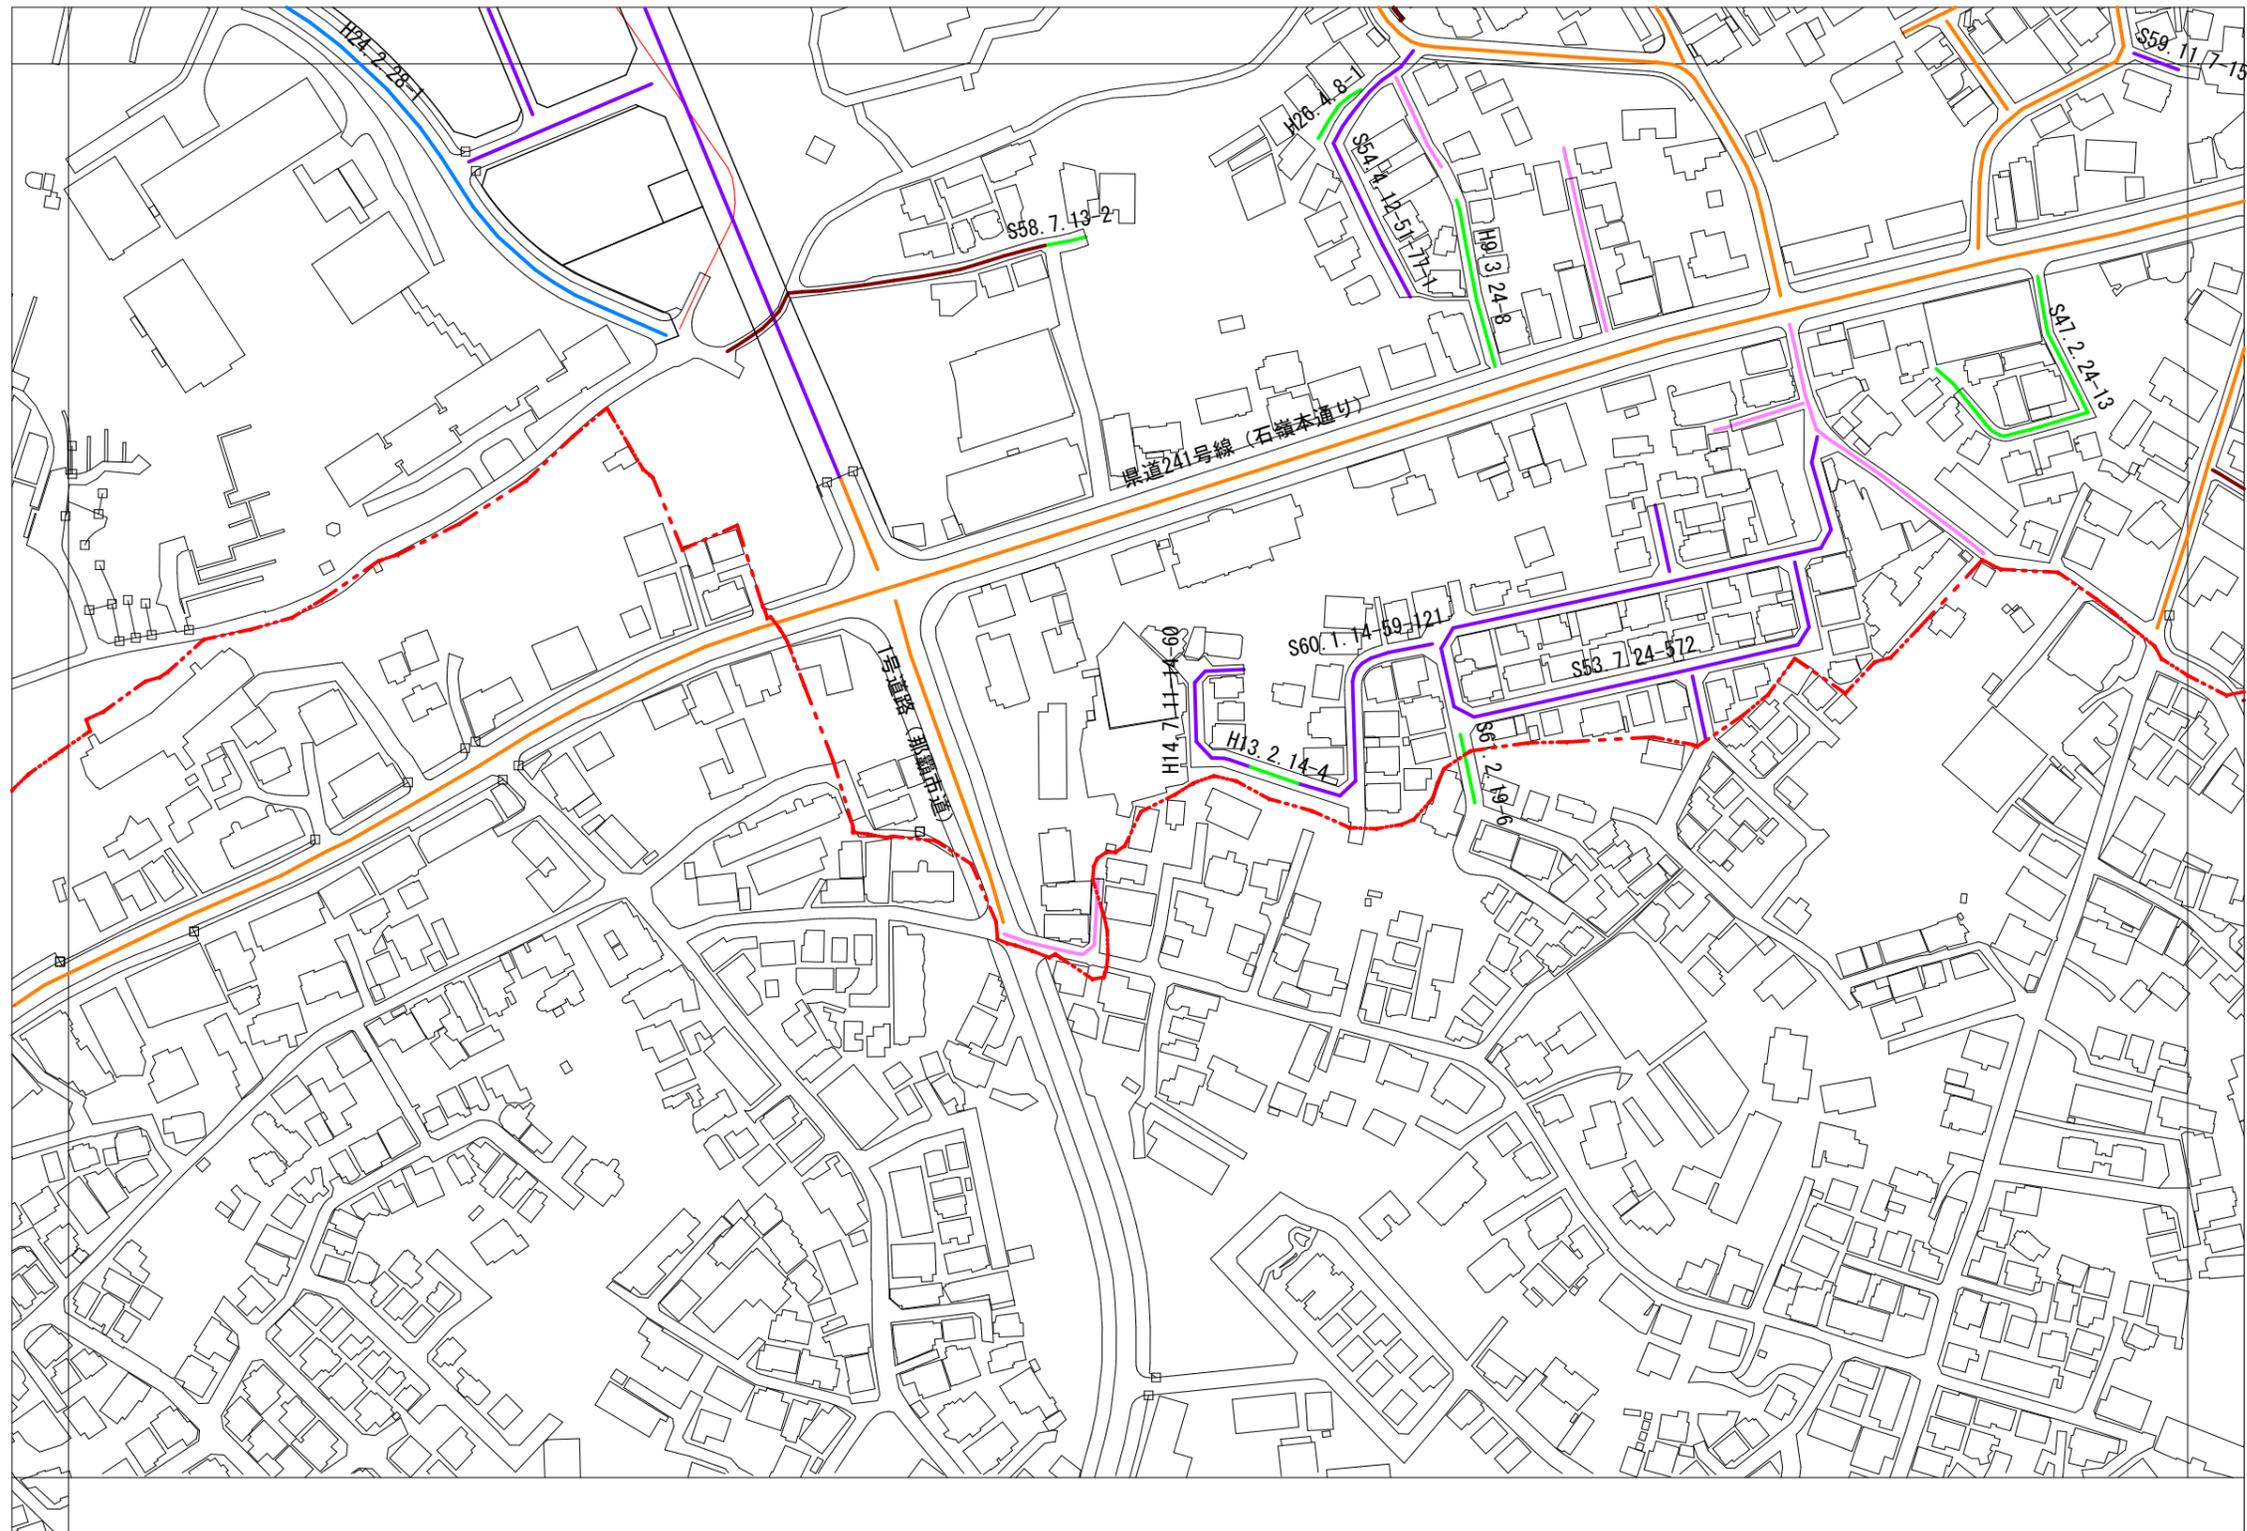


67	68	69
74	75	76
80		




- <凡例>
- 法42条1項1号道路
  - 法42条1項2号道路
  - 法42条1項3号道路
  - 法42条1項4号道路
  - 法42条1項5号道路
  - 法42条2項道路
  - - - その他の管理道路等
  - - - 行政界

1 : 2,500

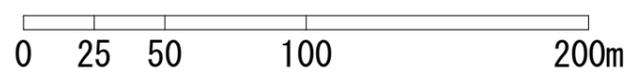

# 浦添市建築基準法に係る指定道路図

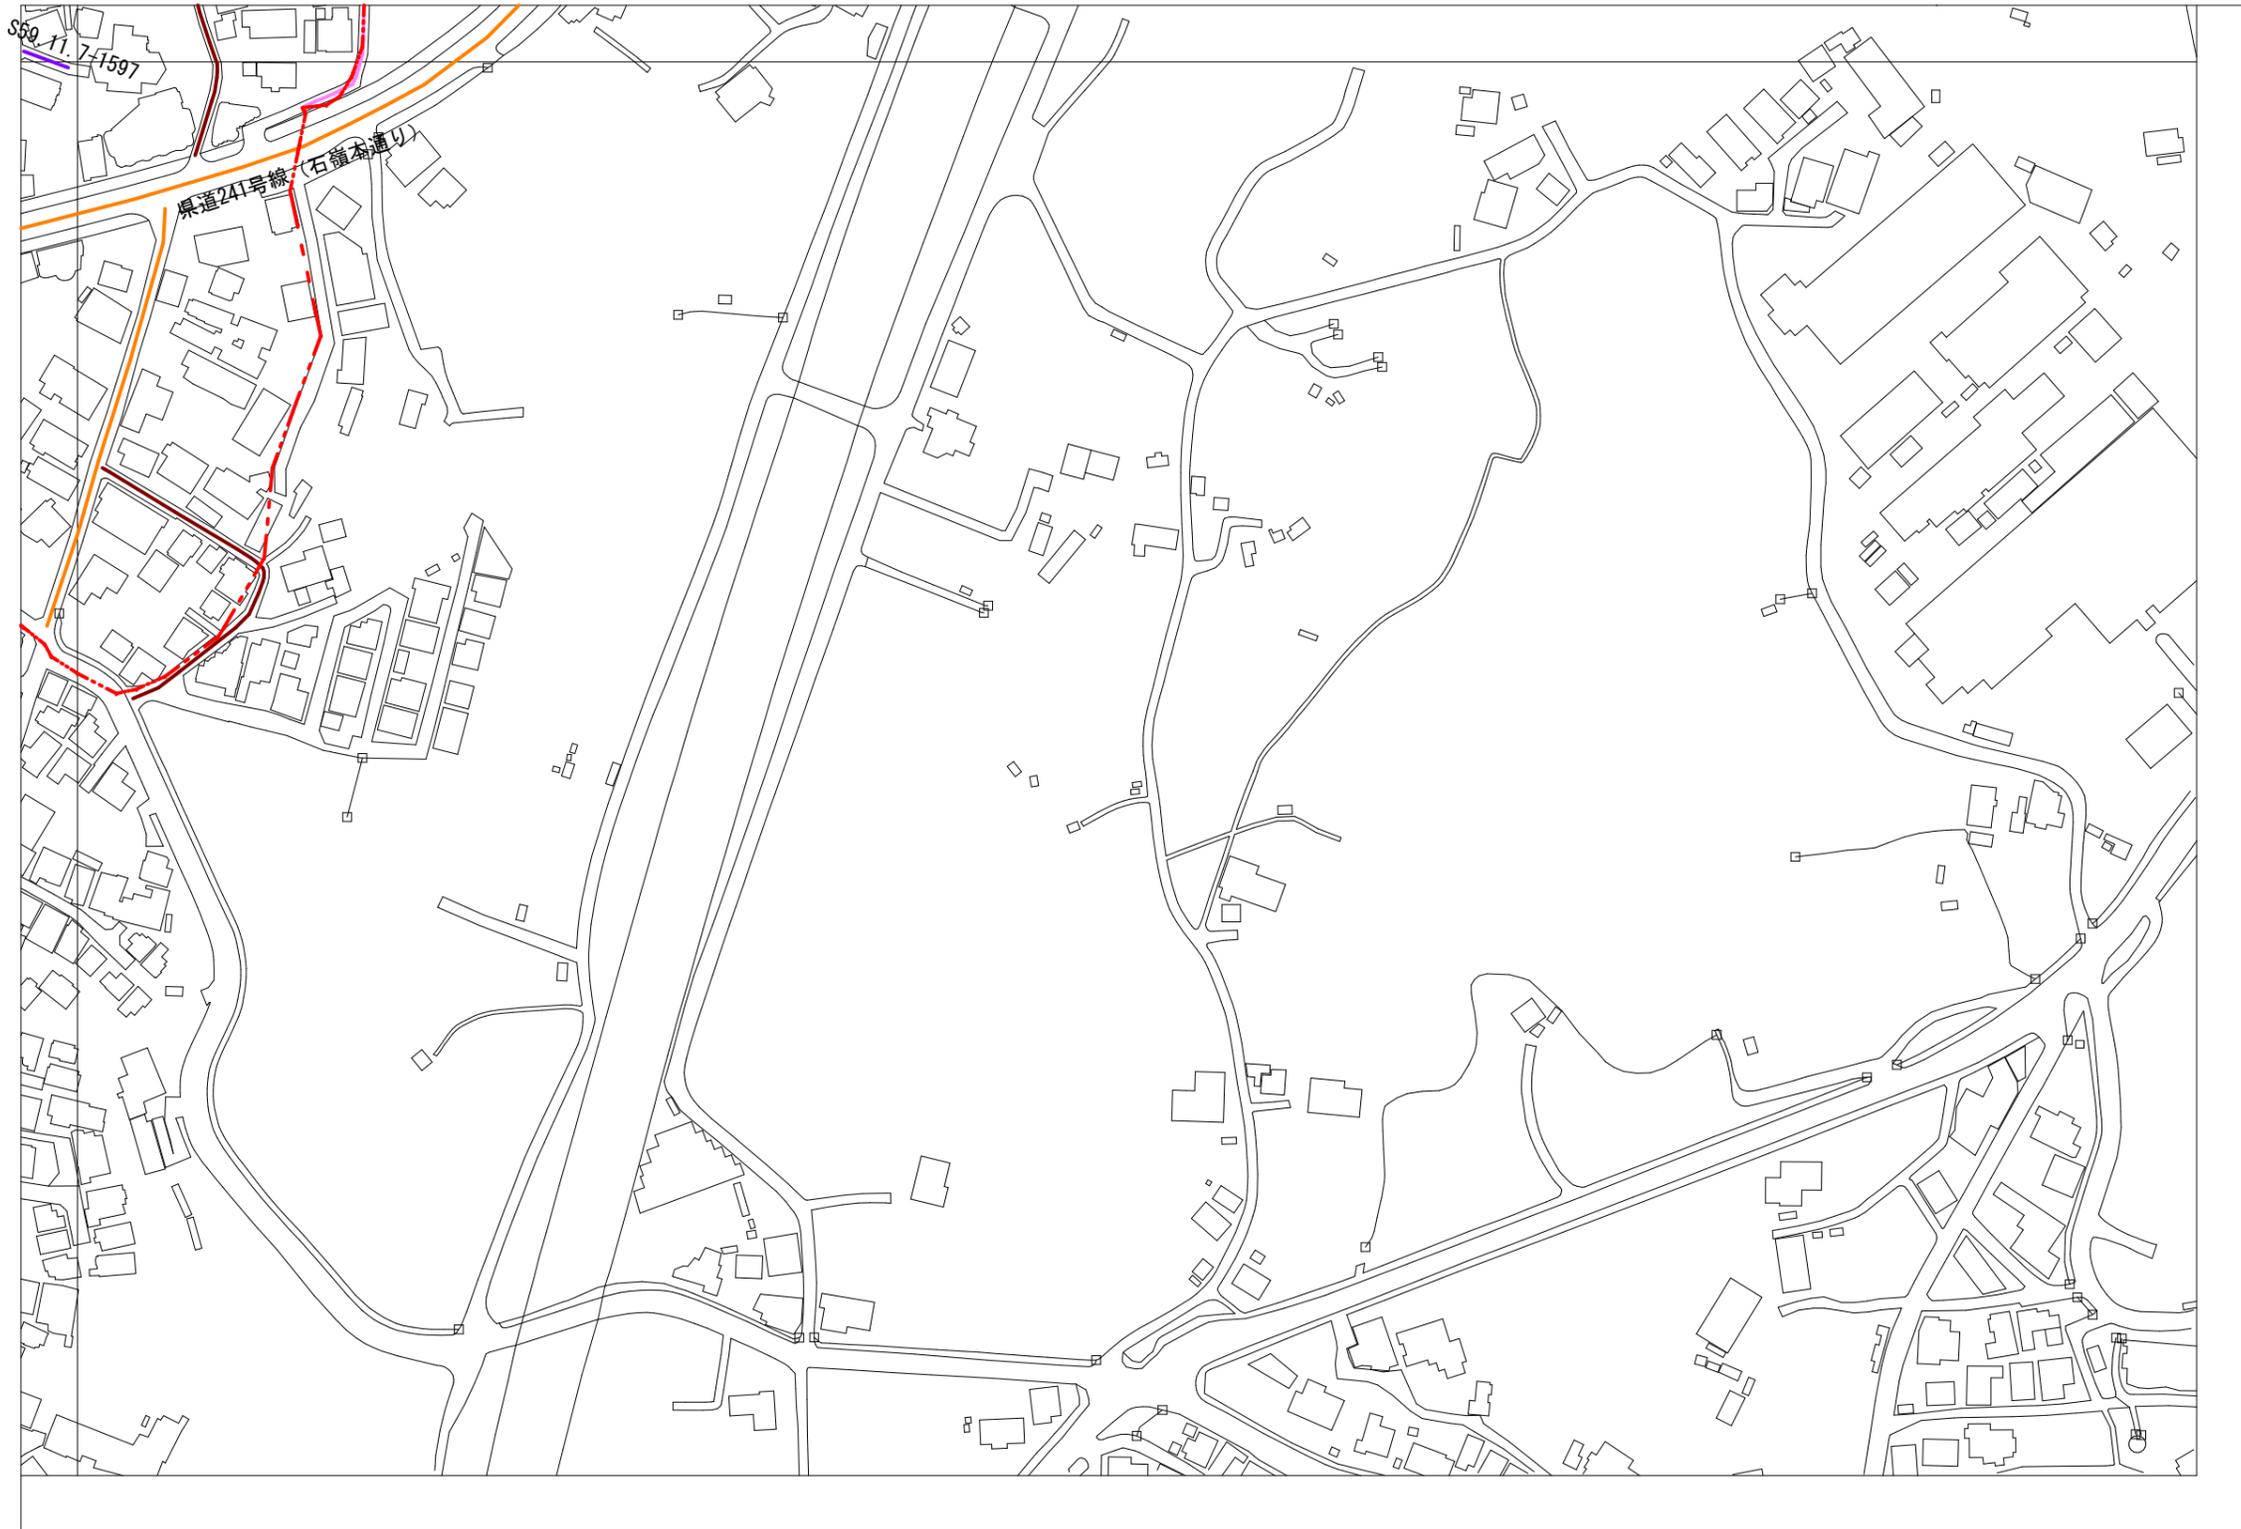


68	69	
75	76	




<凡例>

-  法42条1項1号道路
-  法42条1項2号道路
-  法42条1項3号道路
-  法42条1項4号道路
-  法42条1項5号道路
-  法42条2項道路
-  その他の管理道路等
-  行政界

1 : 2,500

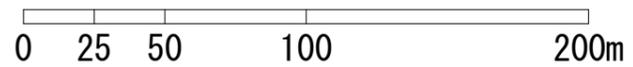

# 浦添市建築基準法に係る指定道路図

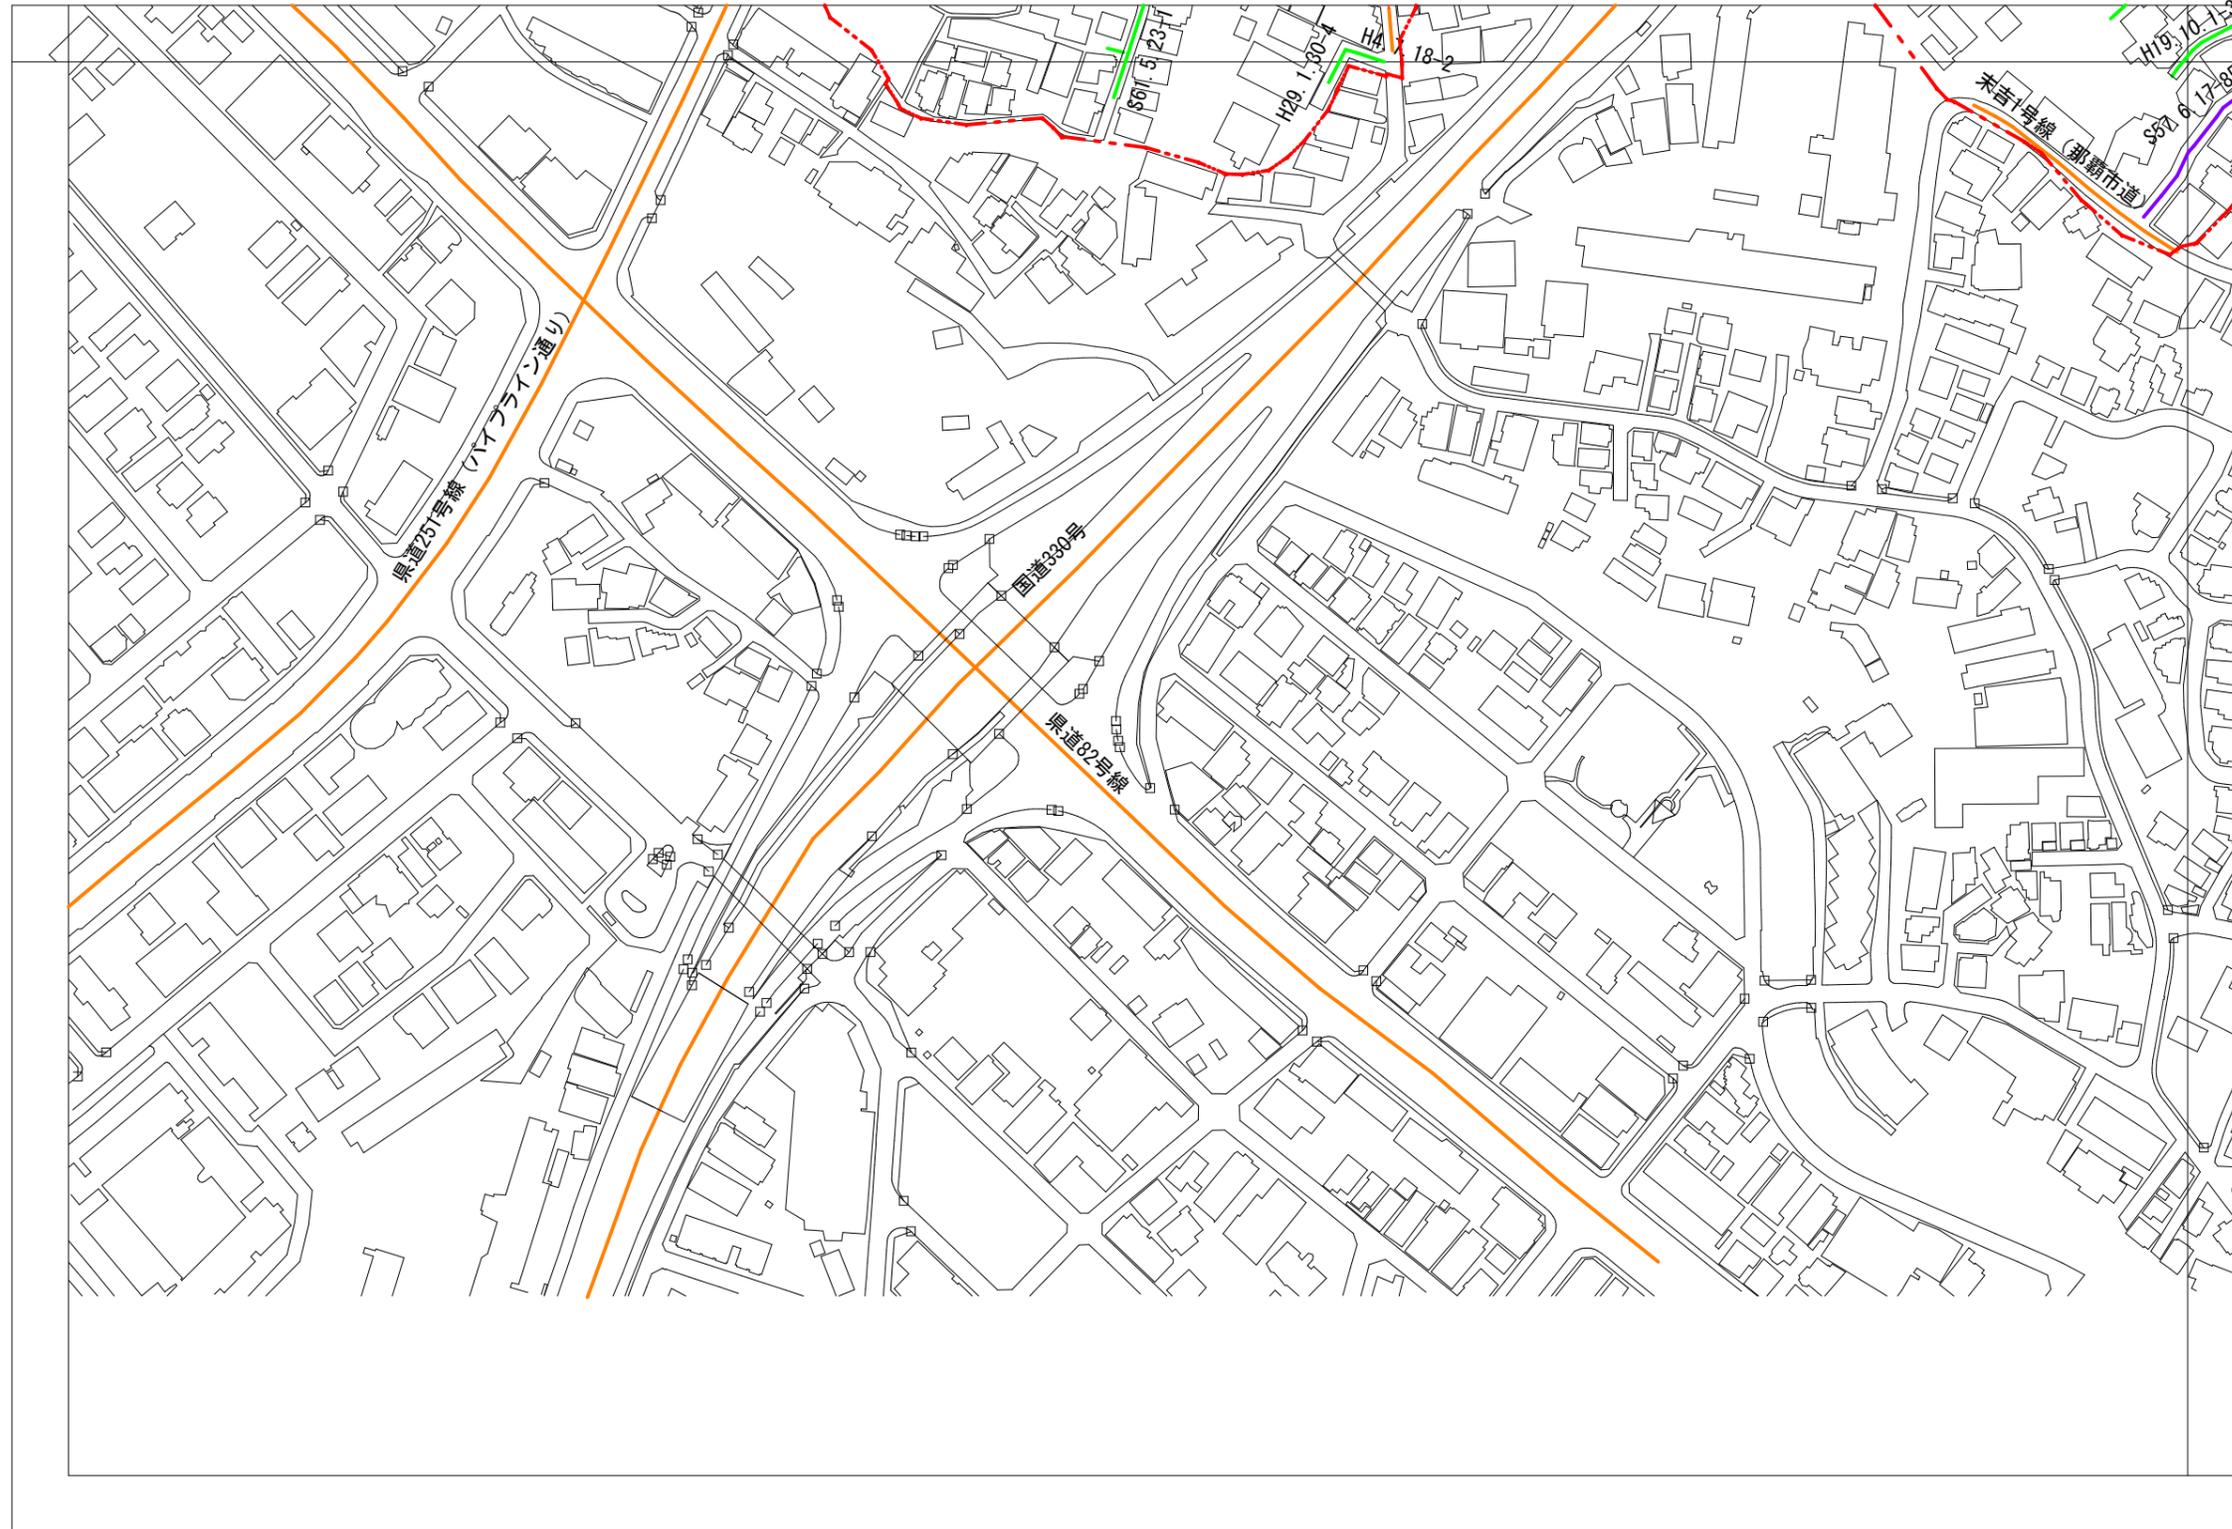


70	71	72
	77	78



- <凡例>
- 法42条1項1号道路
  - 法42条1項2号道路
  - 法42条1項3号道路
  - 法42条1項4号道路
  - 法42条1項5号道路
  - 法42条2項道路
  - その他の管理道路等
  - - - 行政界

1 : 2,500

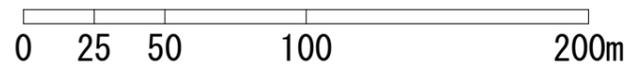

# 浦添市建築基準法に係る指定道路図




71	72	73
77	78	79




- <凡例>
- 法42条1項1号道路
  - 法42条1項2号道路
  - 法42条1項3号道路
  - 法42条1項4号道路
  - 法42条1項5号道路
  - 法42条2項道路
  - その他の管理道路等
  - - - 行政界

1 : 2,500

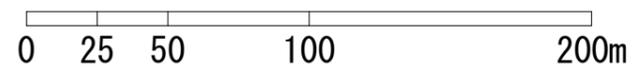

浦添市建築基準法に係る指定道路図

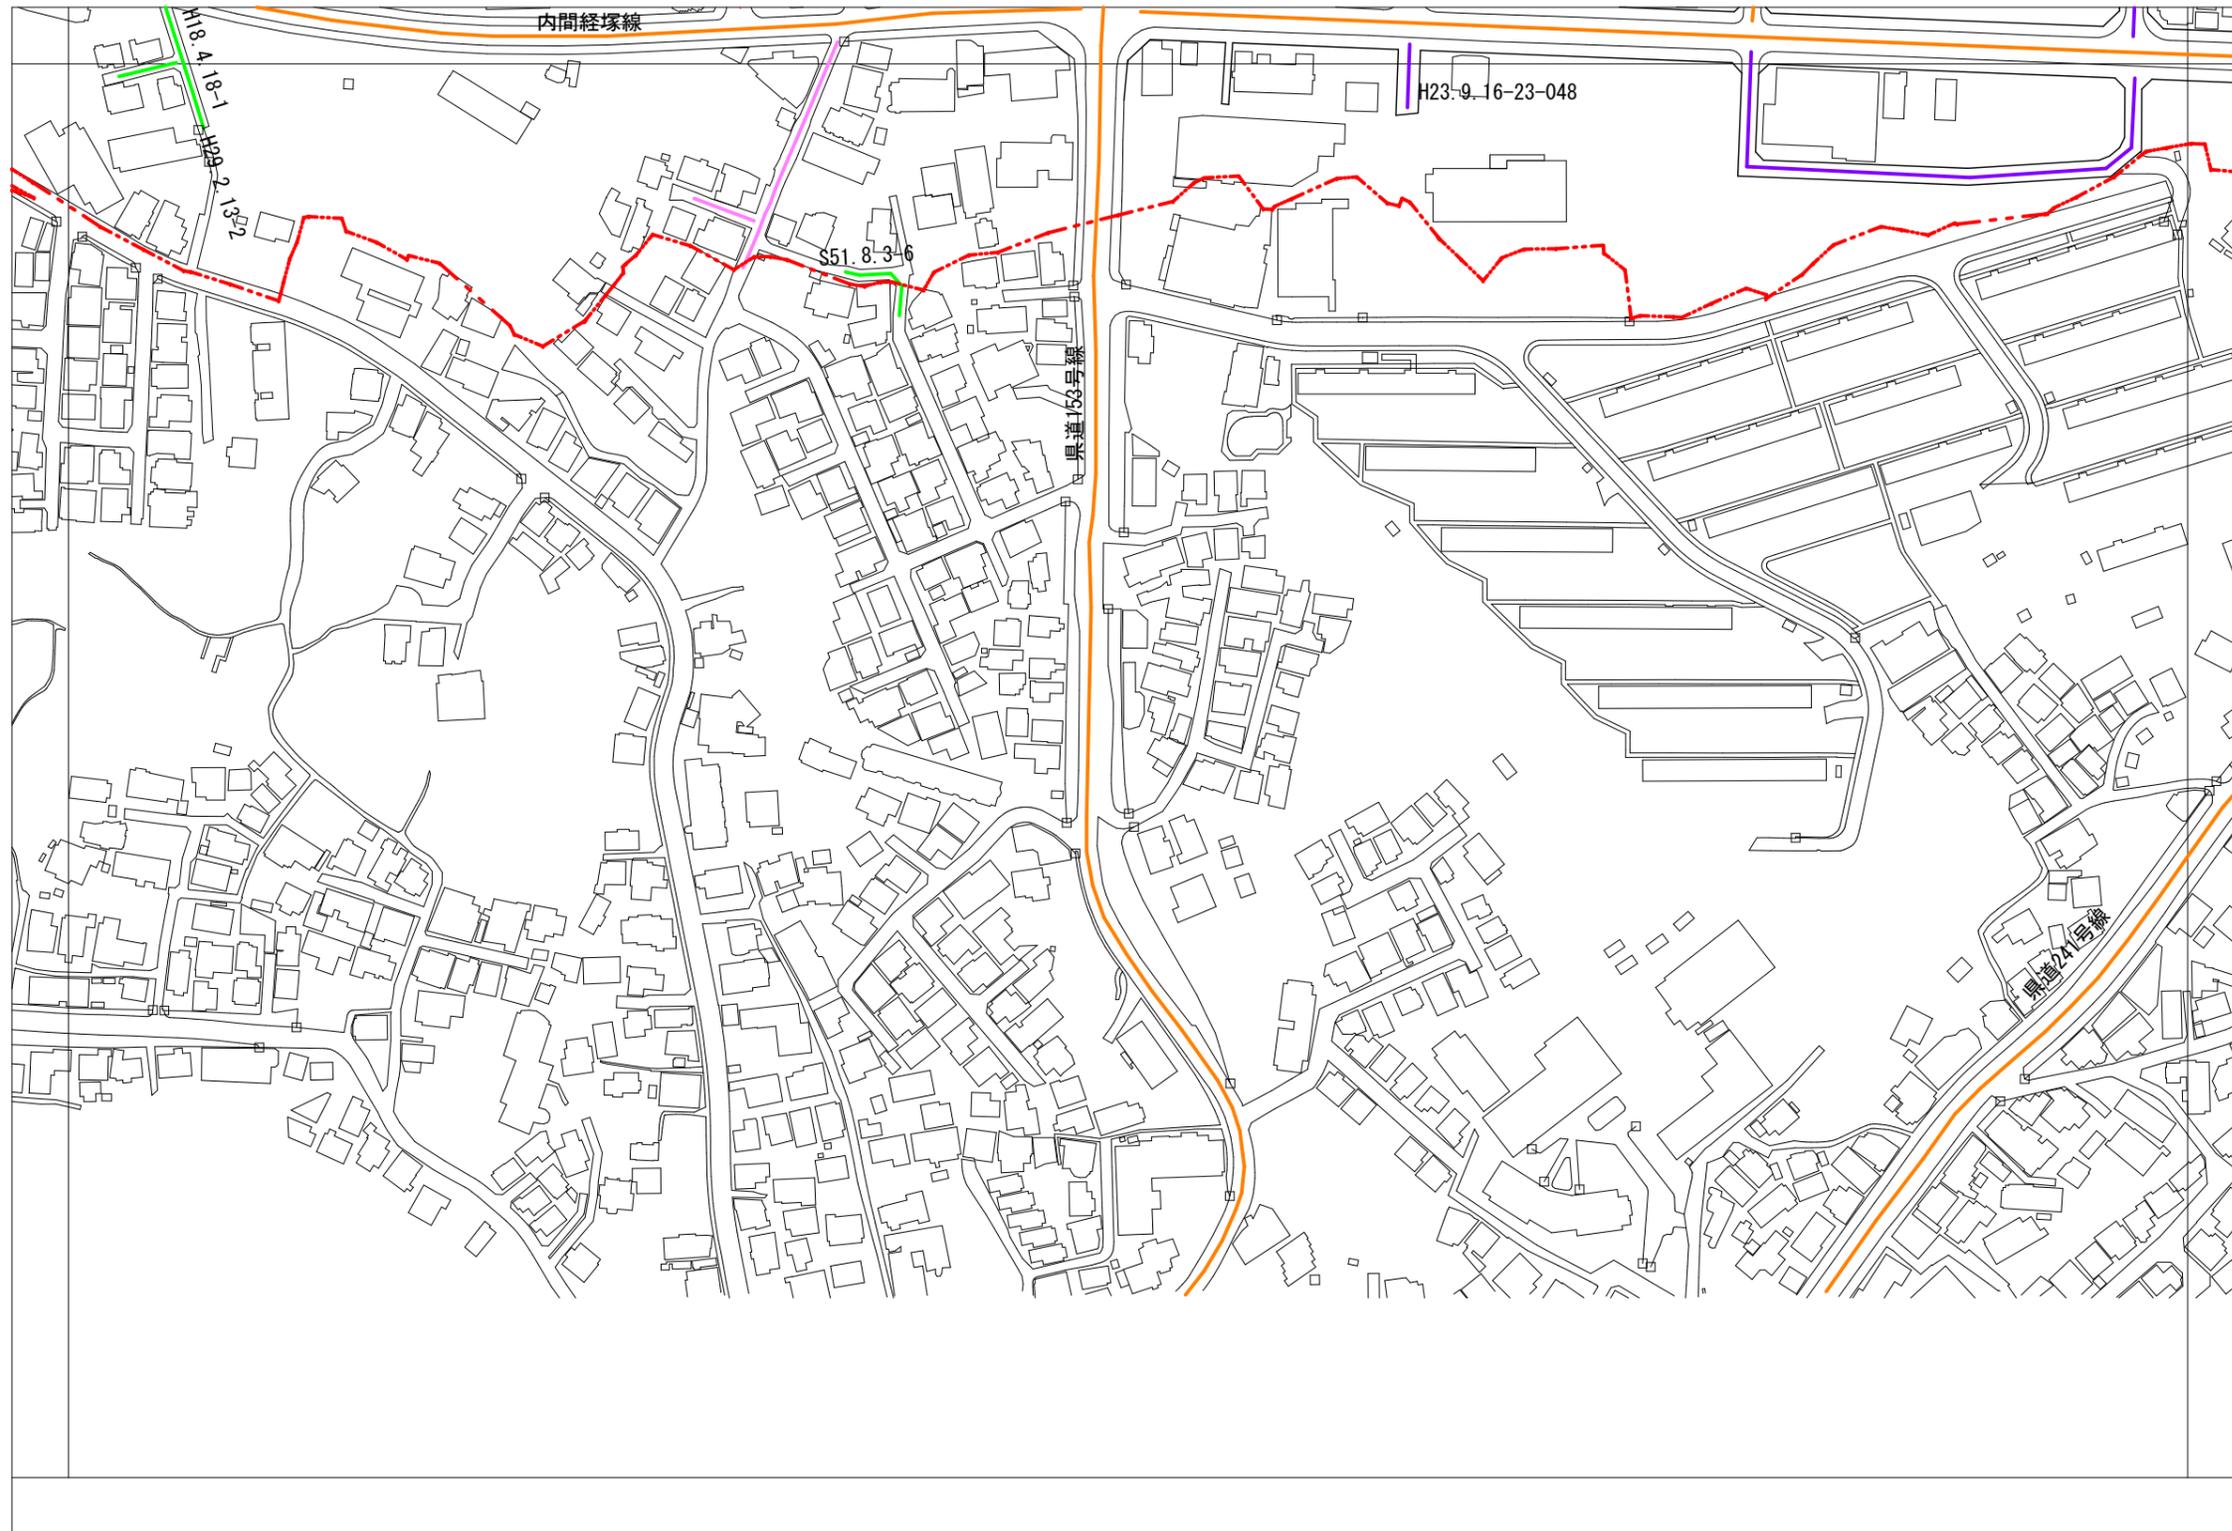


72	73	74
78	79	80




- <凡例>
- 法42条1項1号道路
  - 法42条1項2号道路
  - 法42条1項3号道路
  - 法42条1項4号道路
  - 法42条1項5号道路
  - 法42条2項道路
  - その他の管理道路等
  - - - 行政界

1 : 2,500

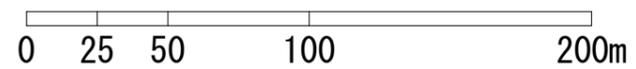

# 浦添市建築基準法に係る指定道路図

# 80

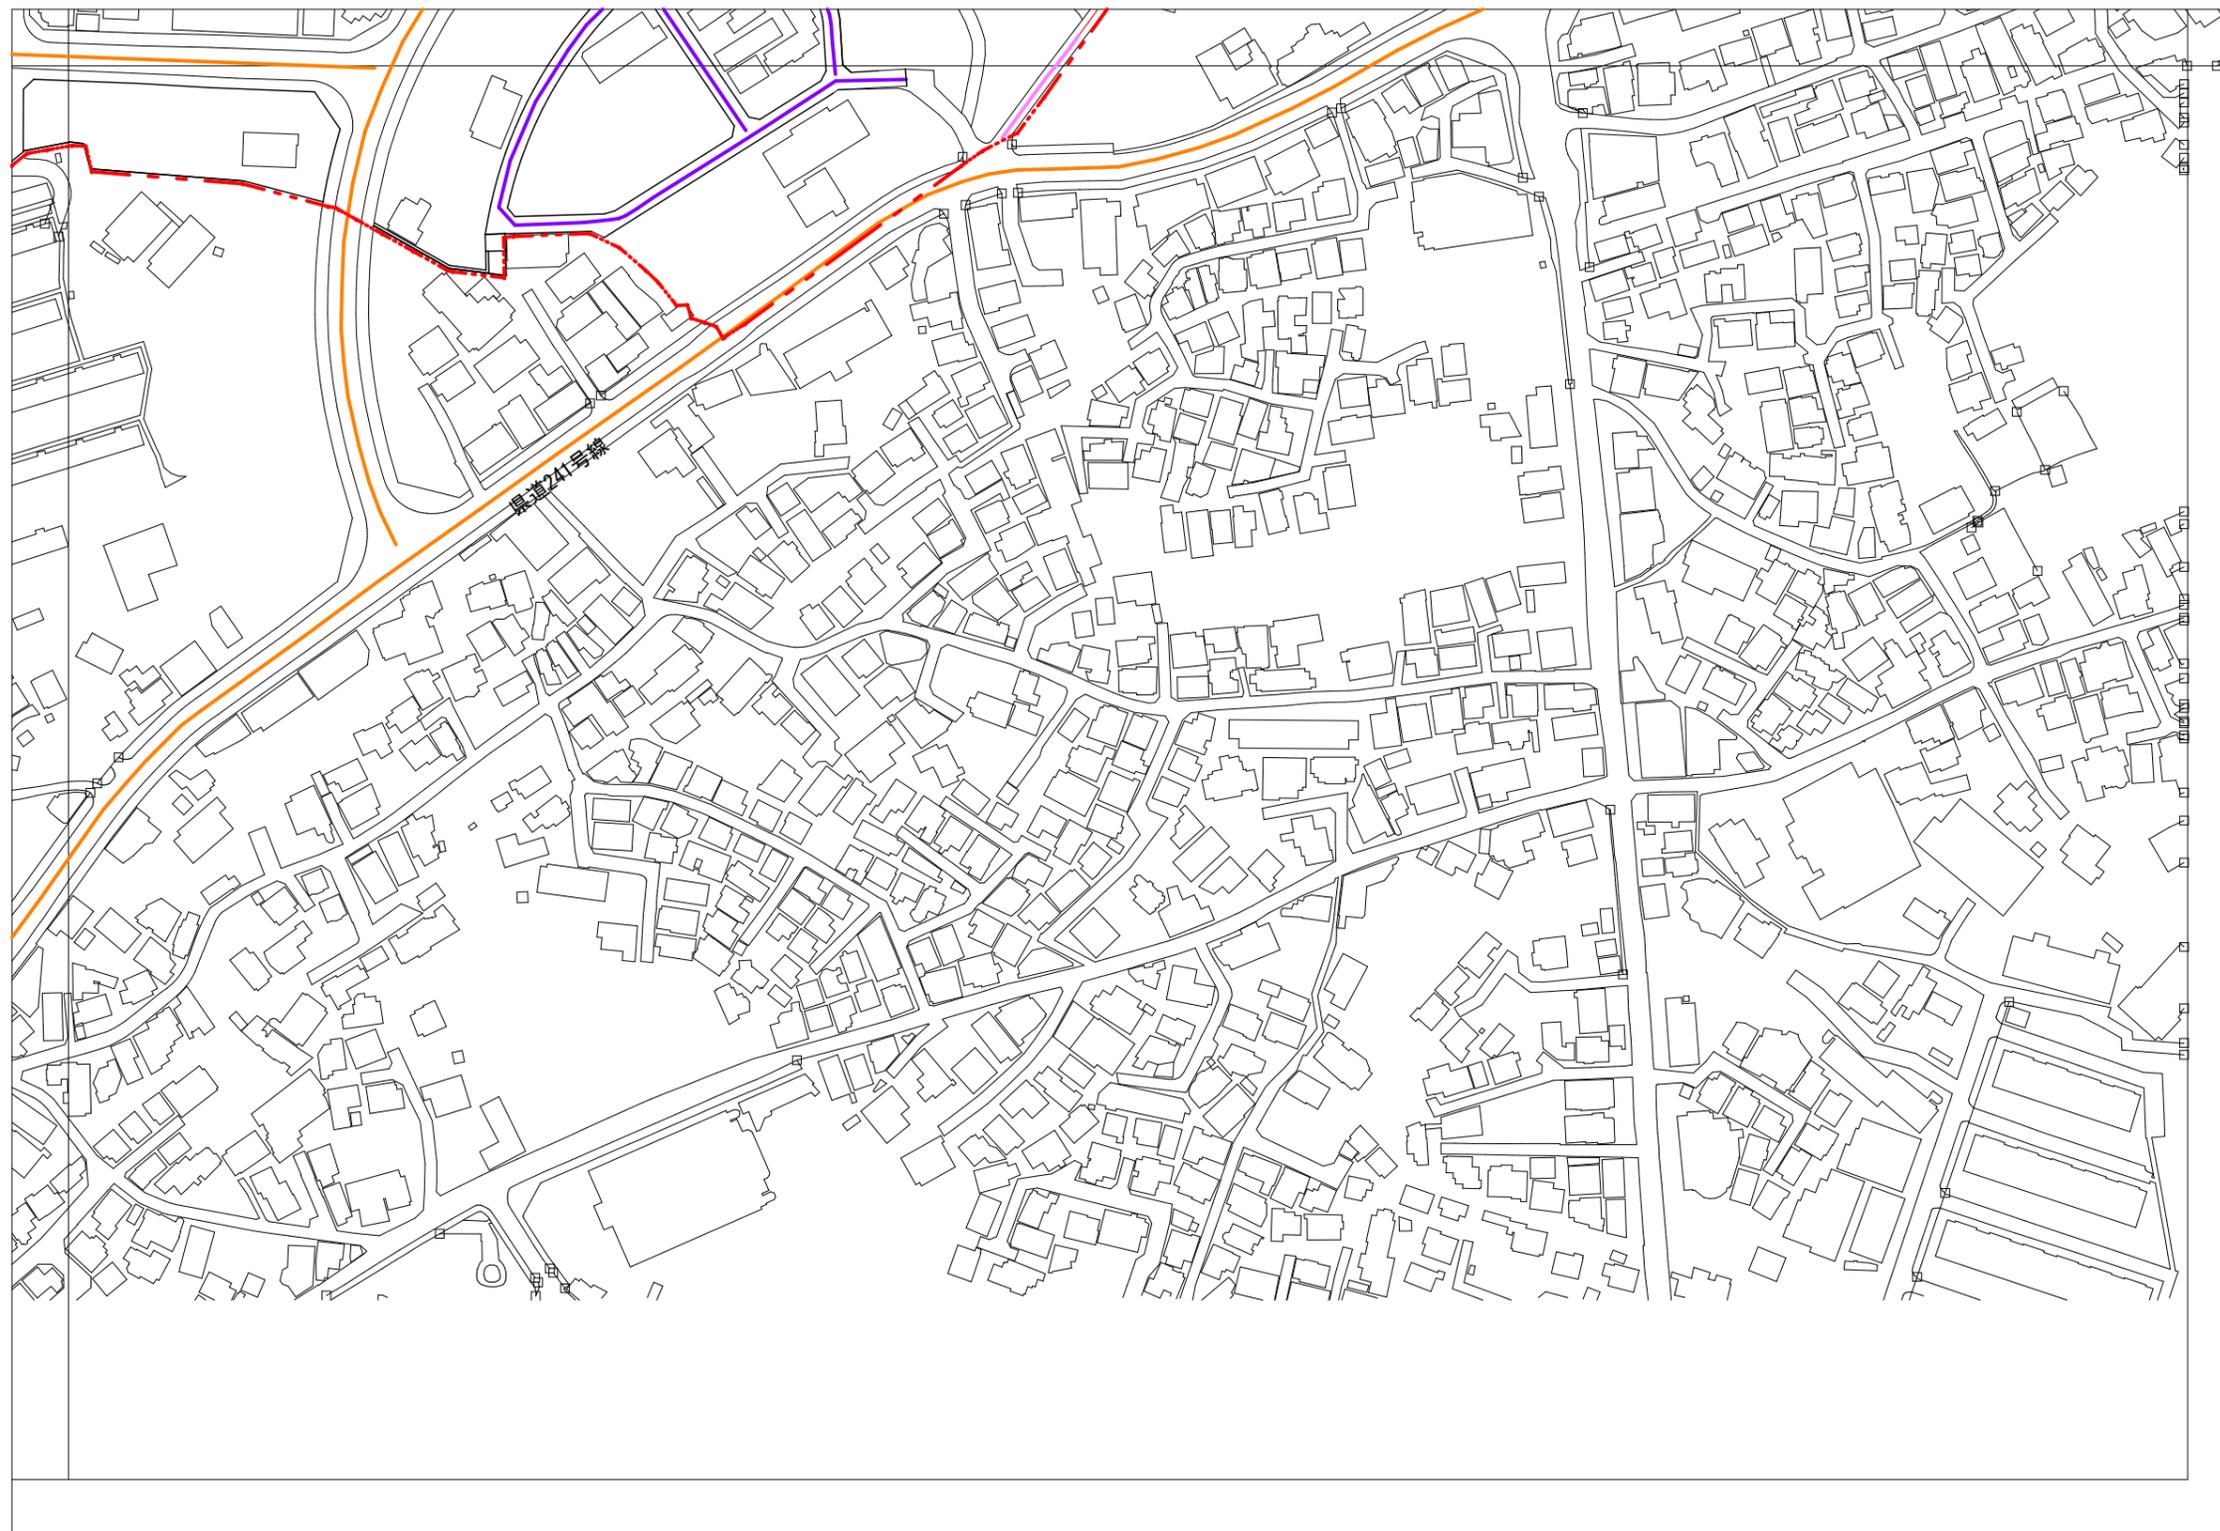

73	74	75
79	80	



- <凡例>
- 法42条1項1号道路
  - 法42条1項2号道路
  - 法42条1項3号道路
  - 法42条1項4号道路
  - 法42条1項5号道路
  - 法42条2項道路
  - その他の管理道路等
  - - - 行政界

1 : 2,500

