



浦添市建築基準法に係る指定道路図

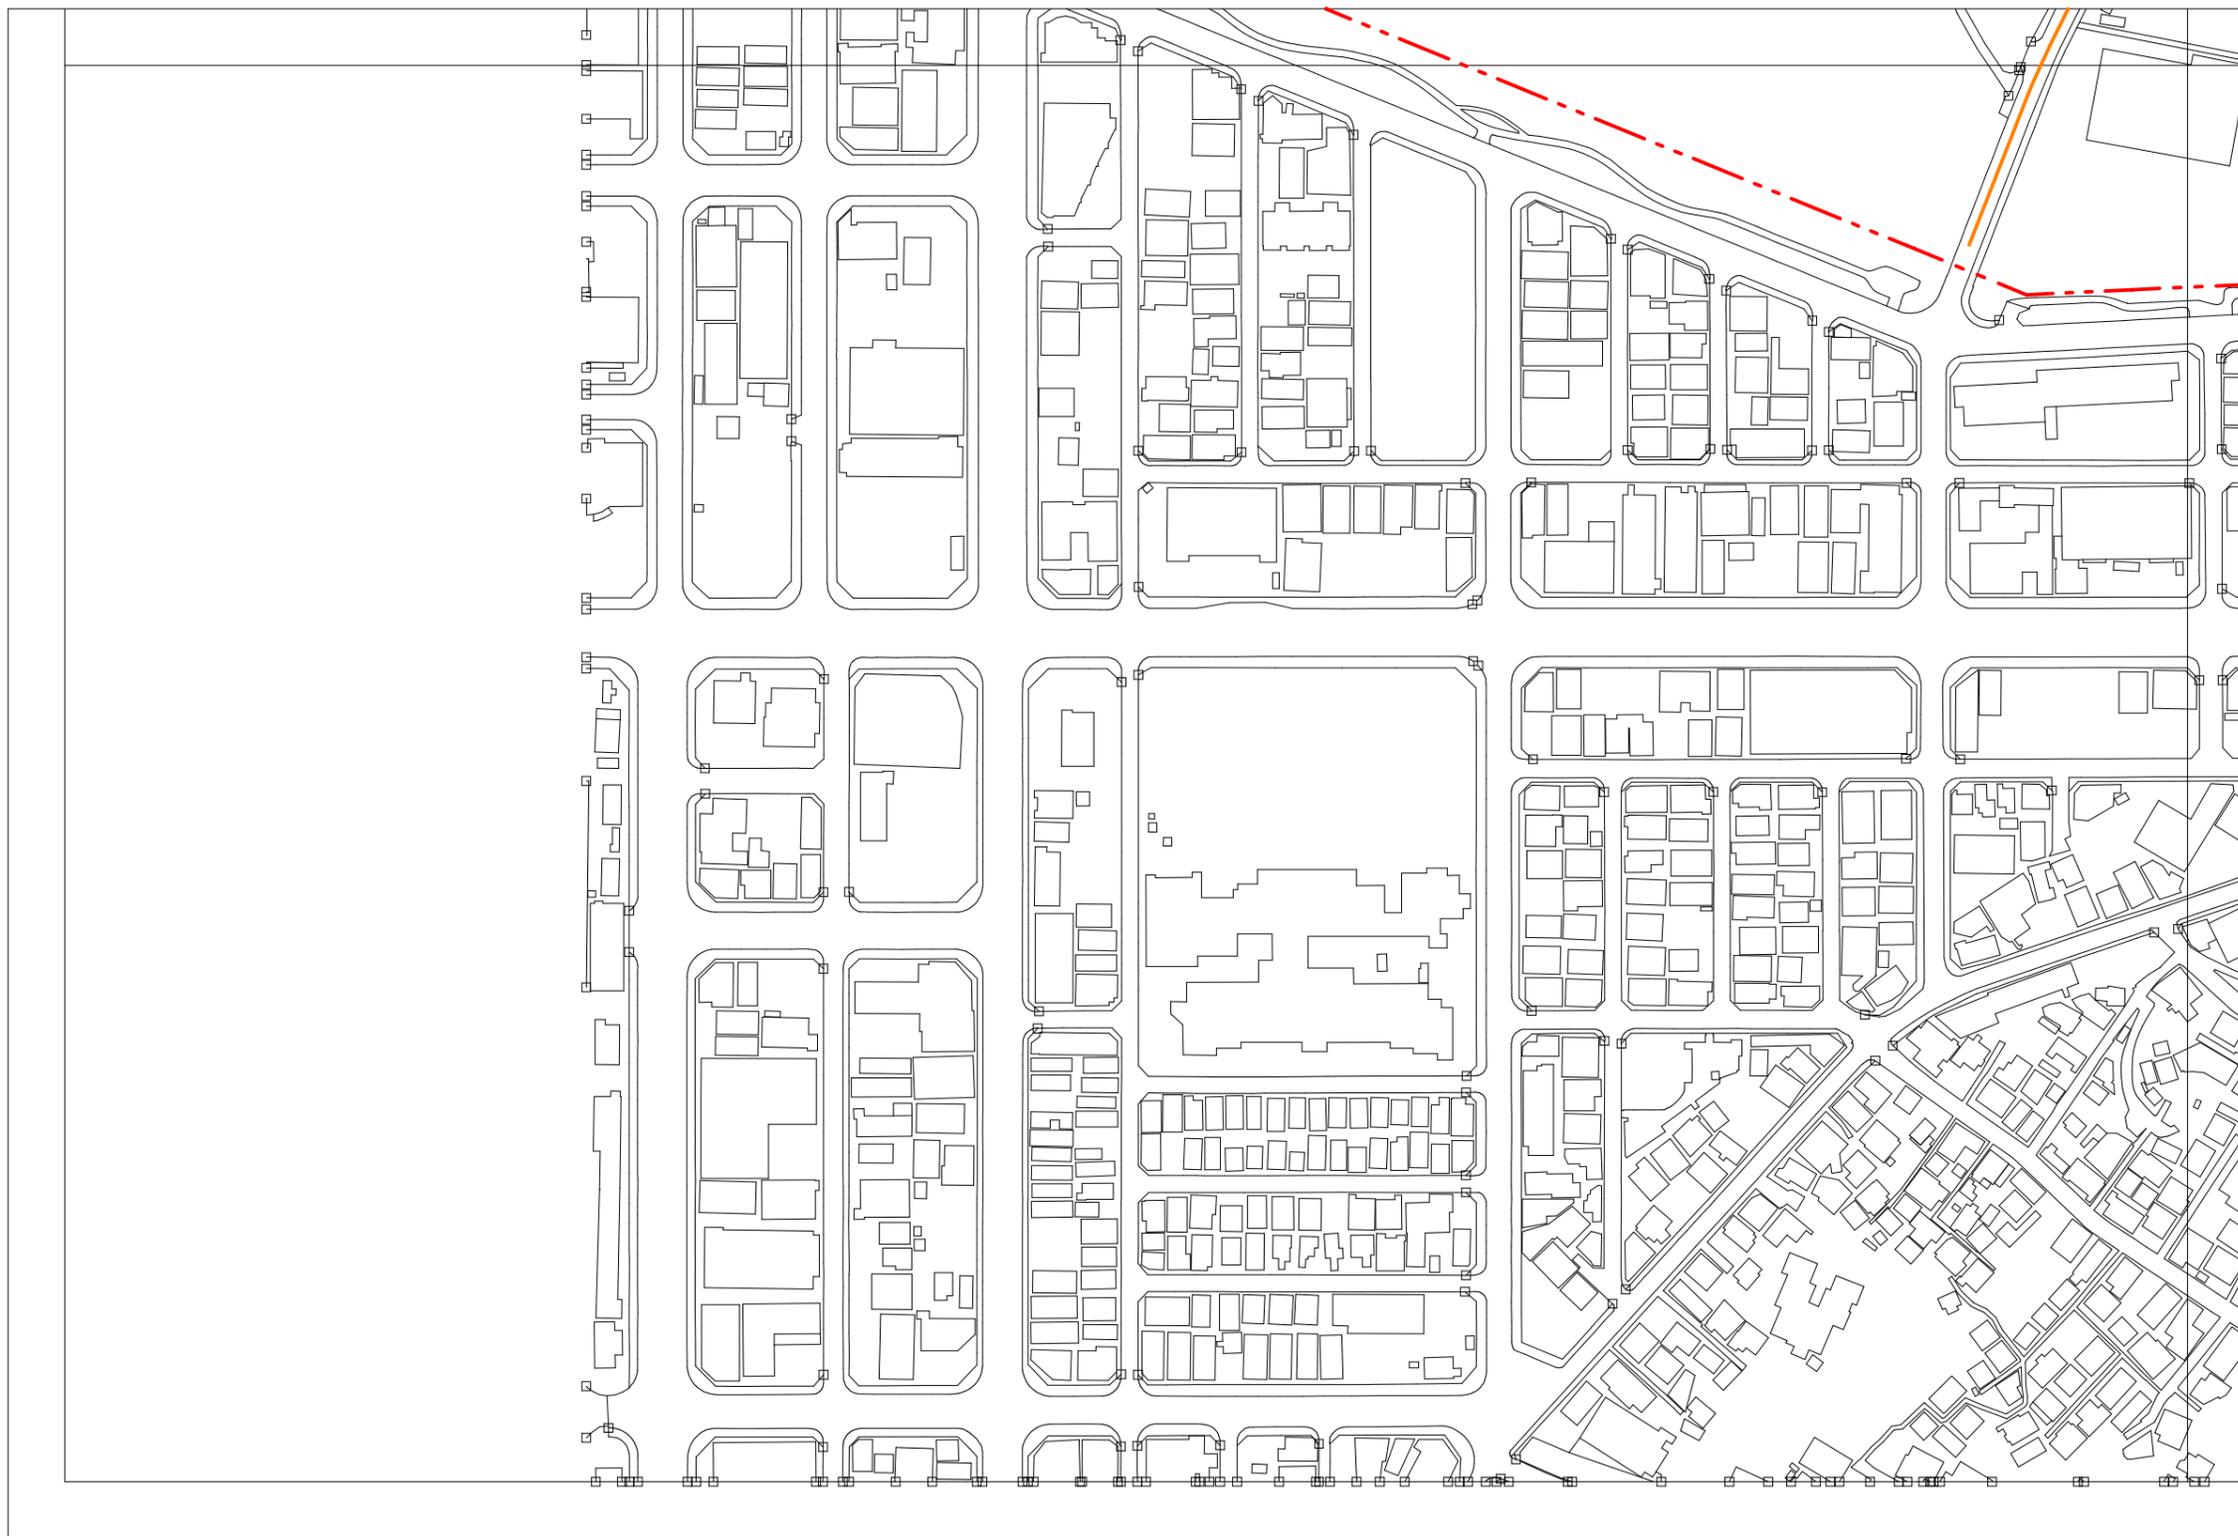


50	51	52
	61	62

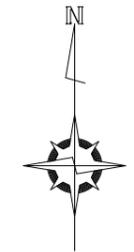


- <凡例>
- 法42条1項1号道路
 - 法42条1項2号道路
 - 法42条1項3号道路
 - 法42条1項4号道路
 - 法42条1項5号道路
 - 法42条2項道路
 - その他の管理道路等
 - - - 行政界

1 : 2,500

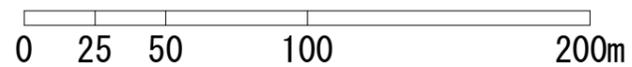

浦添市建築基準法に係る指定道路図

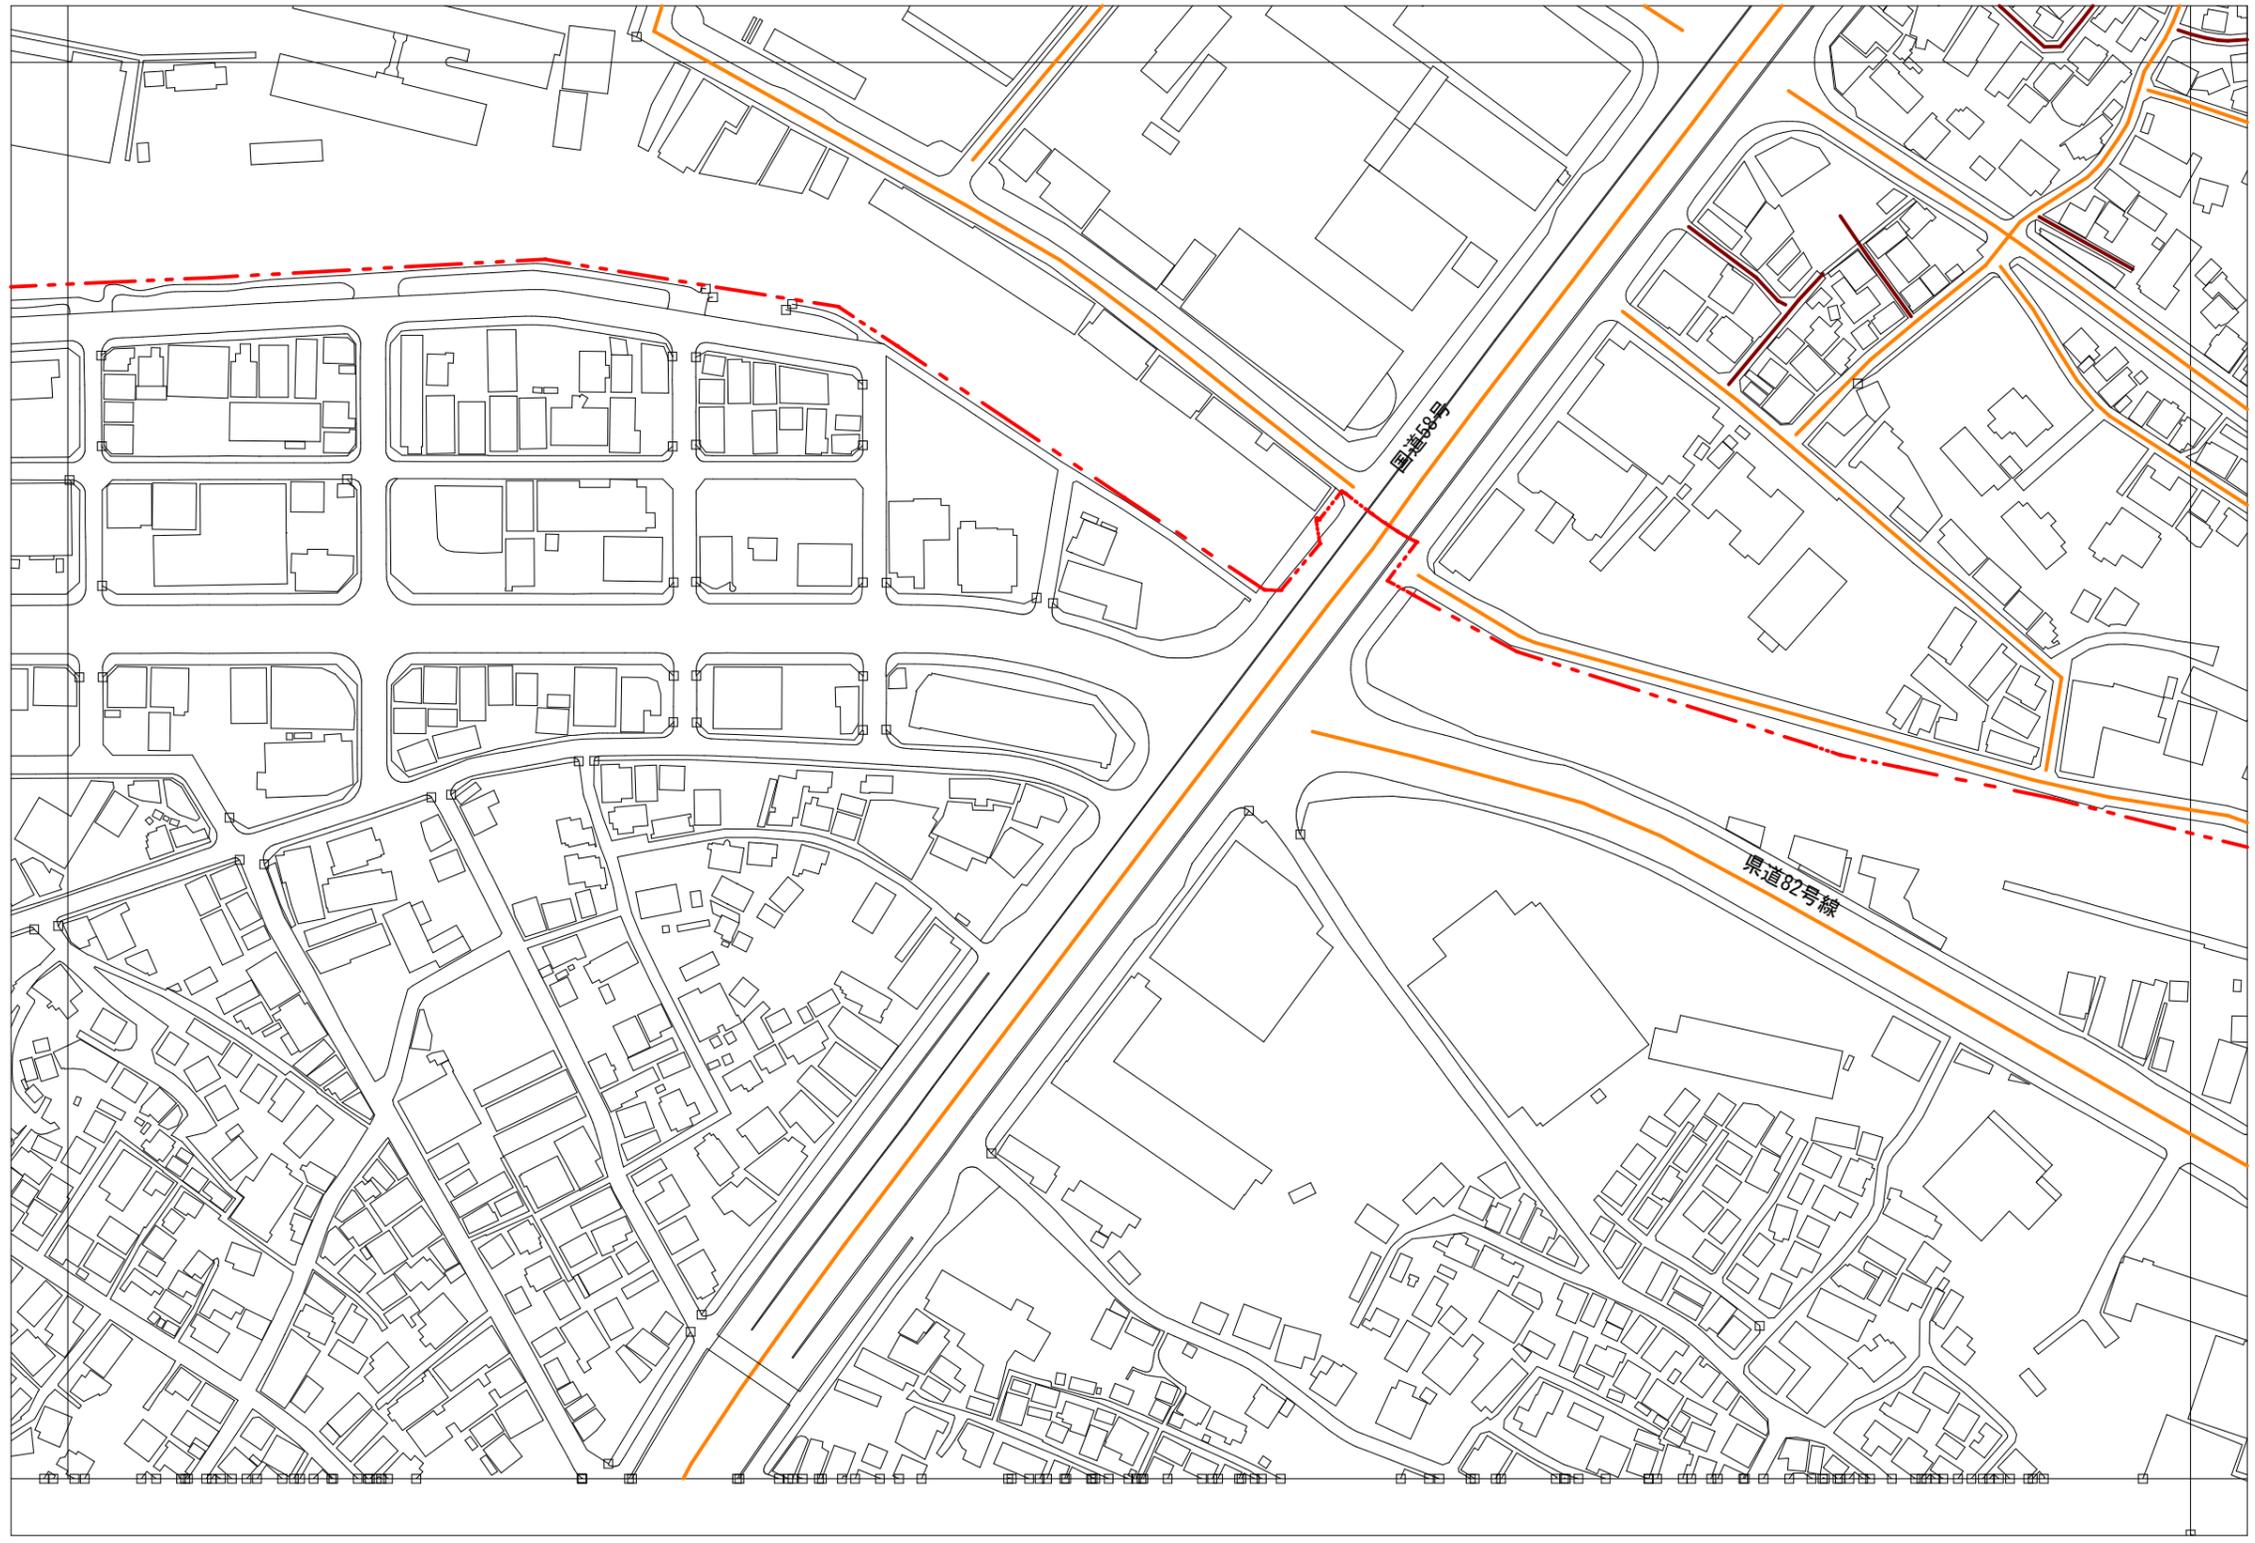


51	52	53
61	62	63
		70




- <凡例>
- 法42条1項1号道路
 - 法42条1項2号道路
 - 法42条1項3号道路
 - 法42条1項4号道路
 - 法42条1項5号道路
 - 法42条2項道路
 - - - その他の管理道路等
 - - - 行政界

1 : 2,500

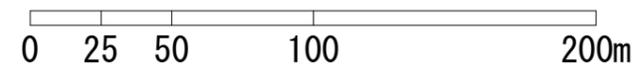

浦添市建築基準法に係る指定道路図

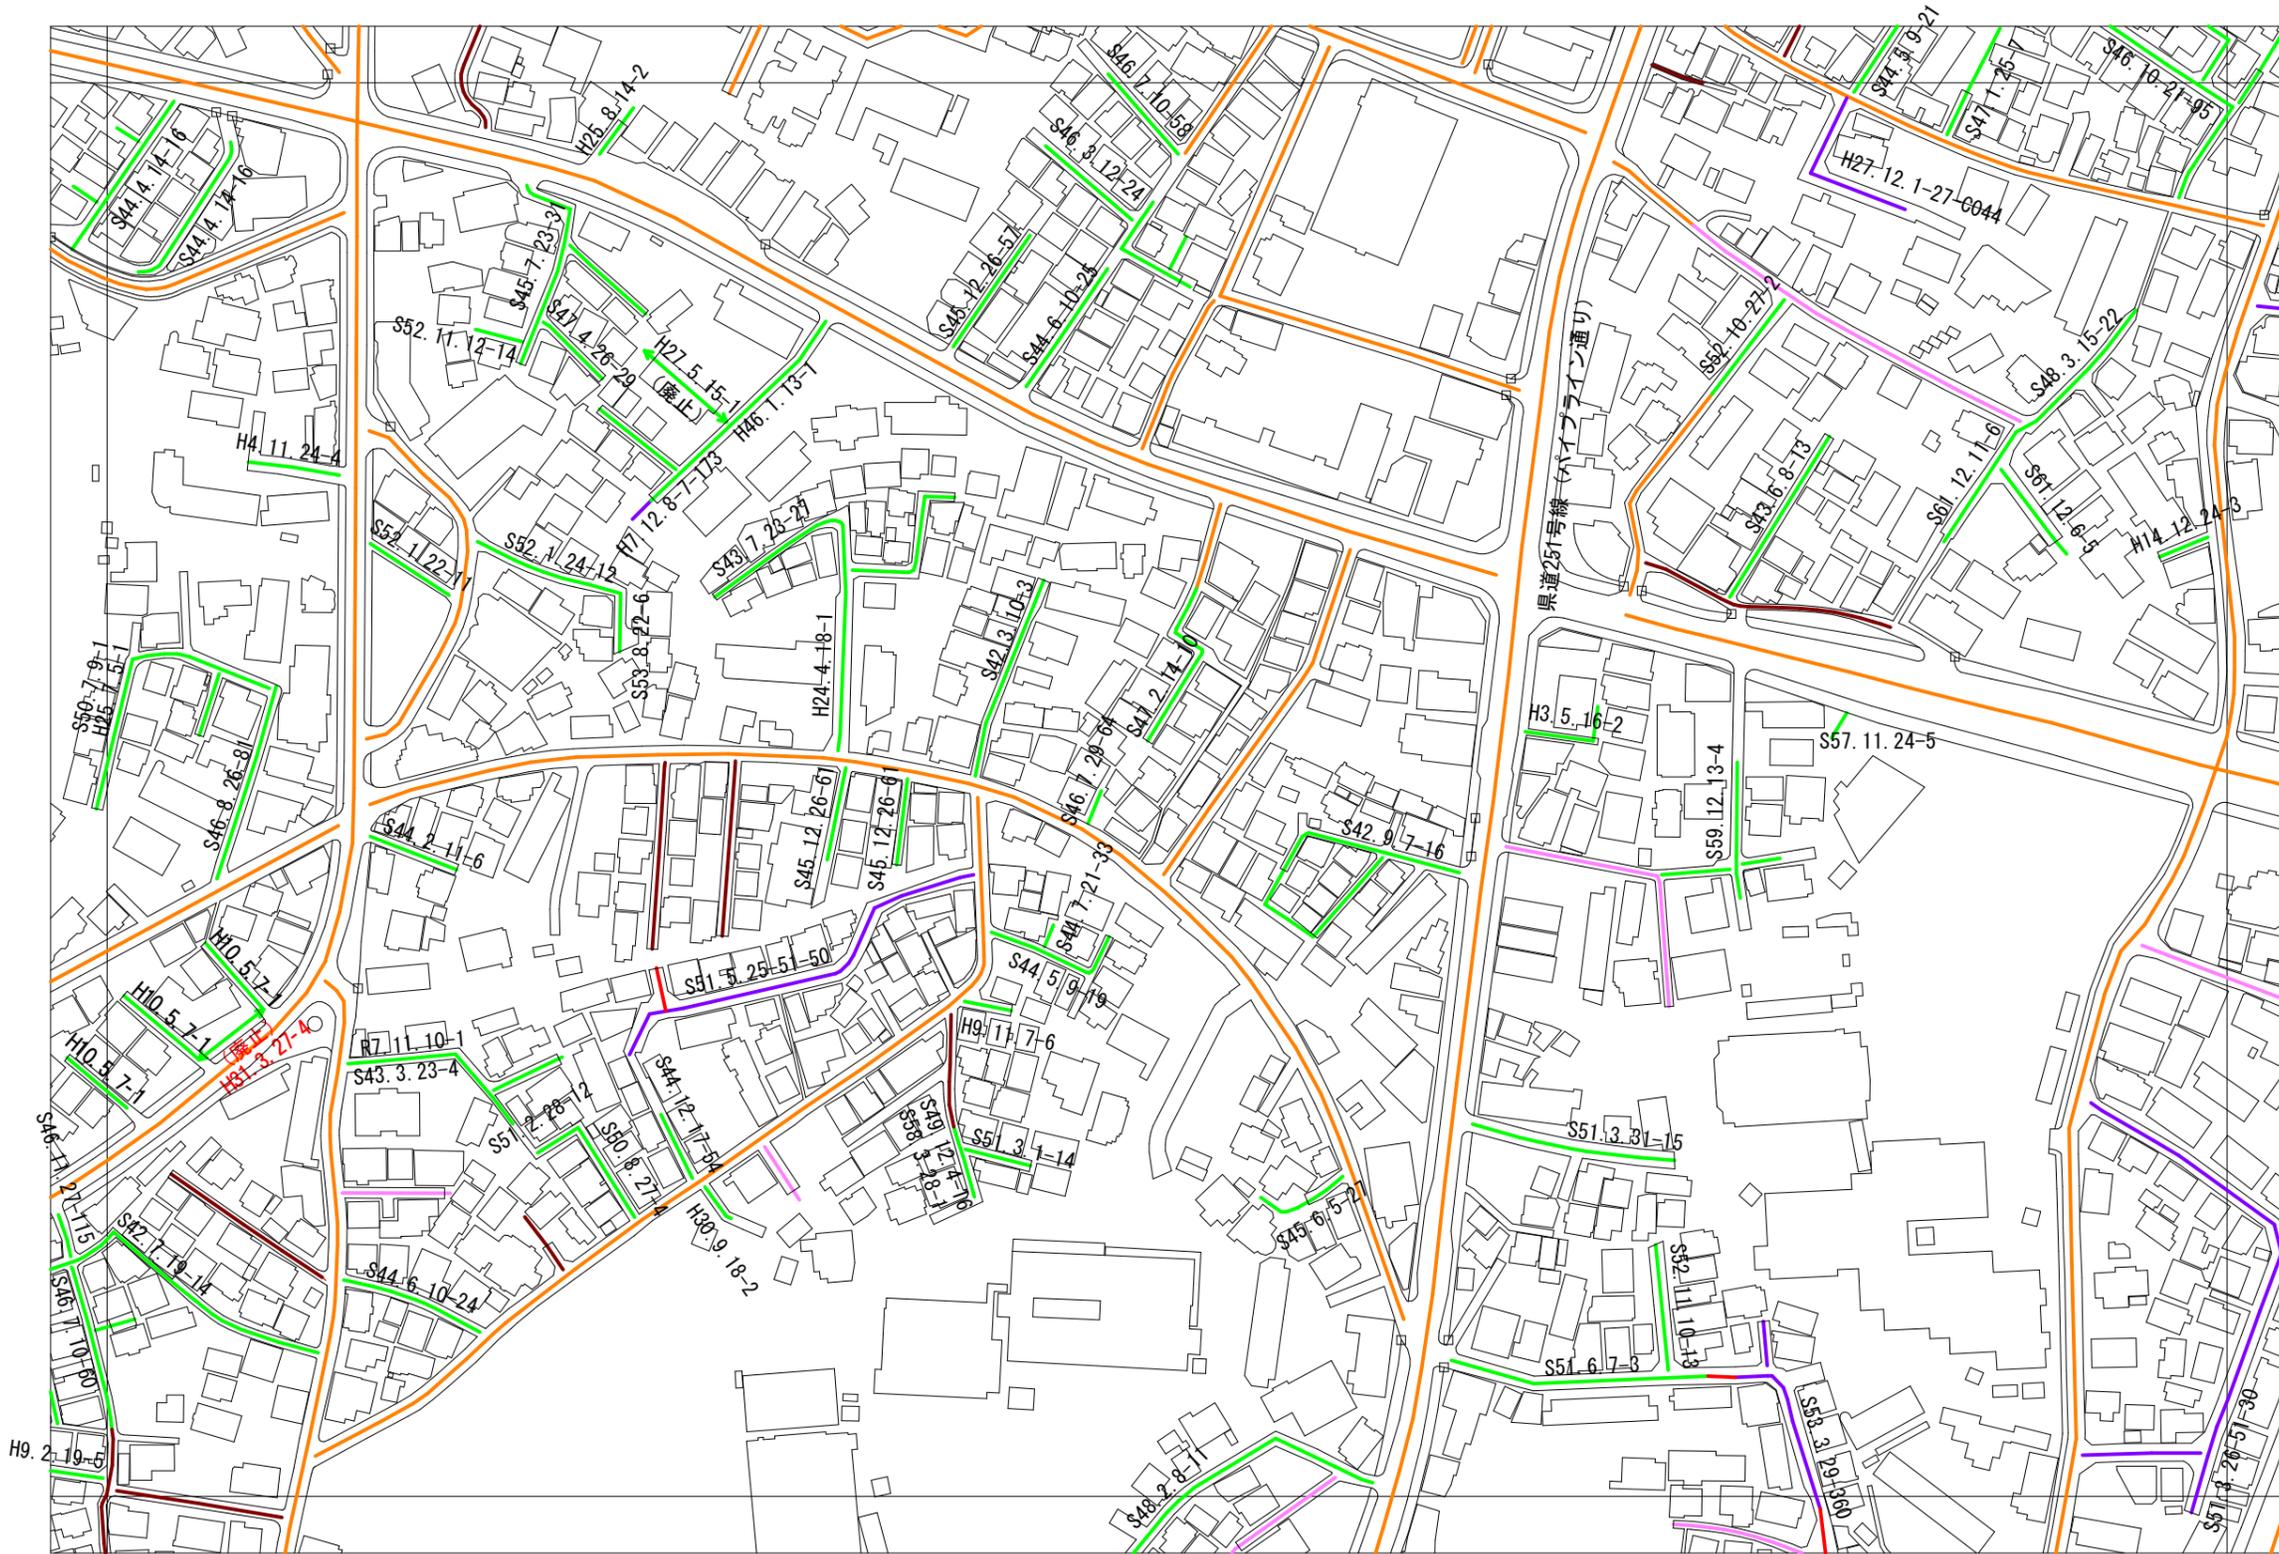


53	54	55
63	64	65
70	71	72




- <凡例>
- 法42条1項1号道路
 - 法42条1項2号道路
 - 法42条1項3号道路
 - 法42条1項4号道路
 - 法42条1項5号道路
 - 法42条2項道路
 - その他の管理道路等
 - - - 行政界


1 : 2,500

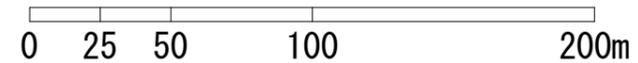

浦添市建築基準法に係る指定道路図

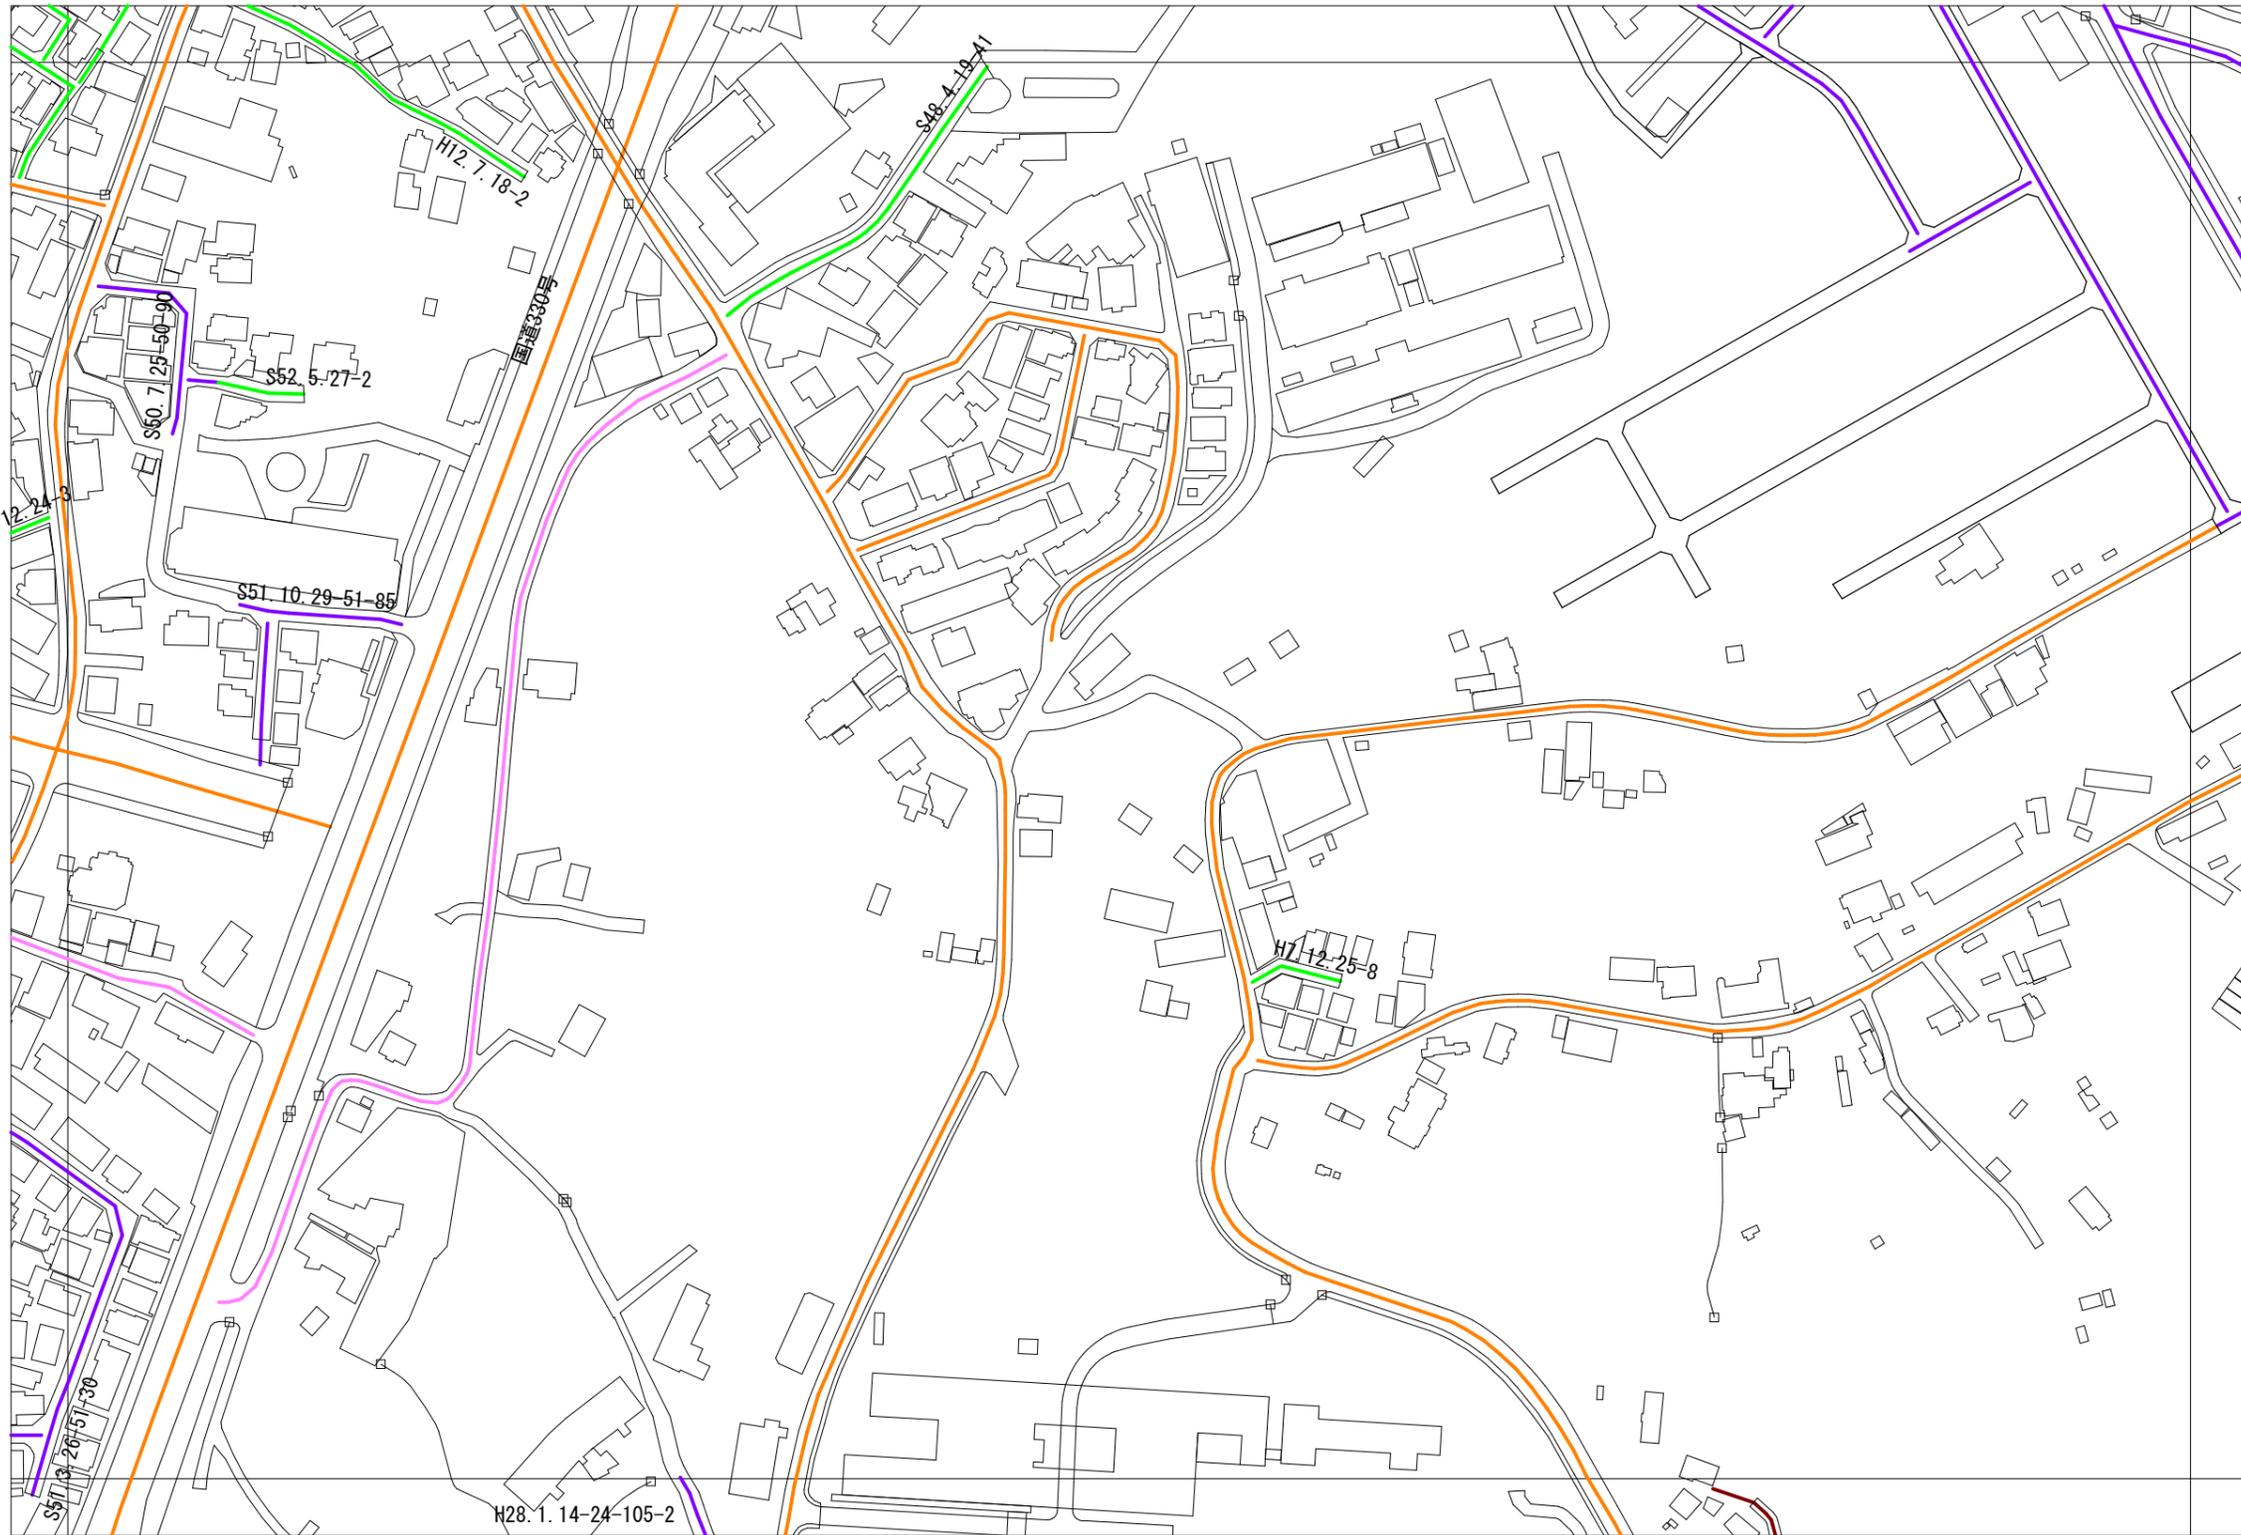


54	55	56
64	65	66
71	72	73

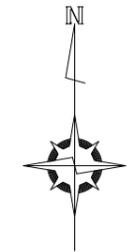


- <凡例>
- 法42条1項1号道路
 - 法42条1項2号道路
 - 法42条1項3号道路
 - 法42条1項4号道路
 - 法42条1項5号道路
 - 法42条2項道路
 - その他の管理道路等
 - - - 行政界

1 : 2,500

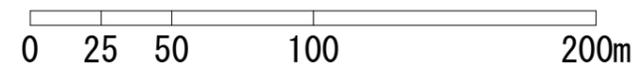

浦添市建築基準法に係る指定道路図

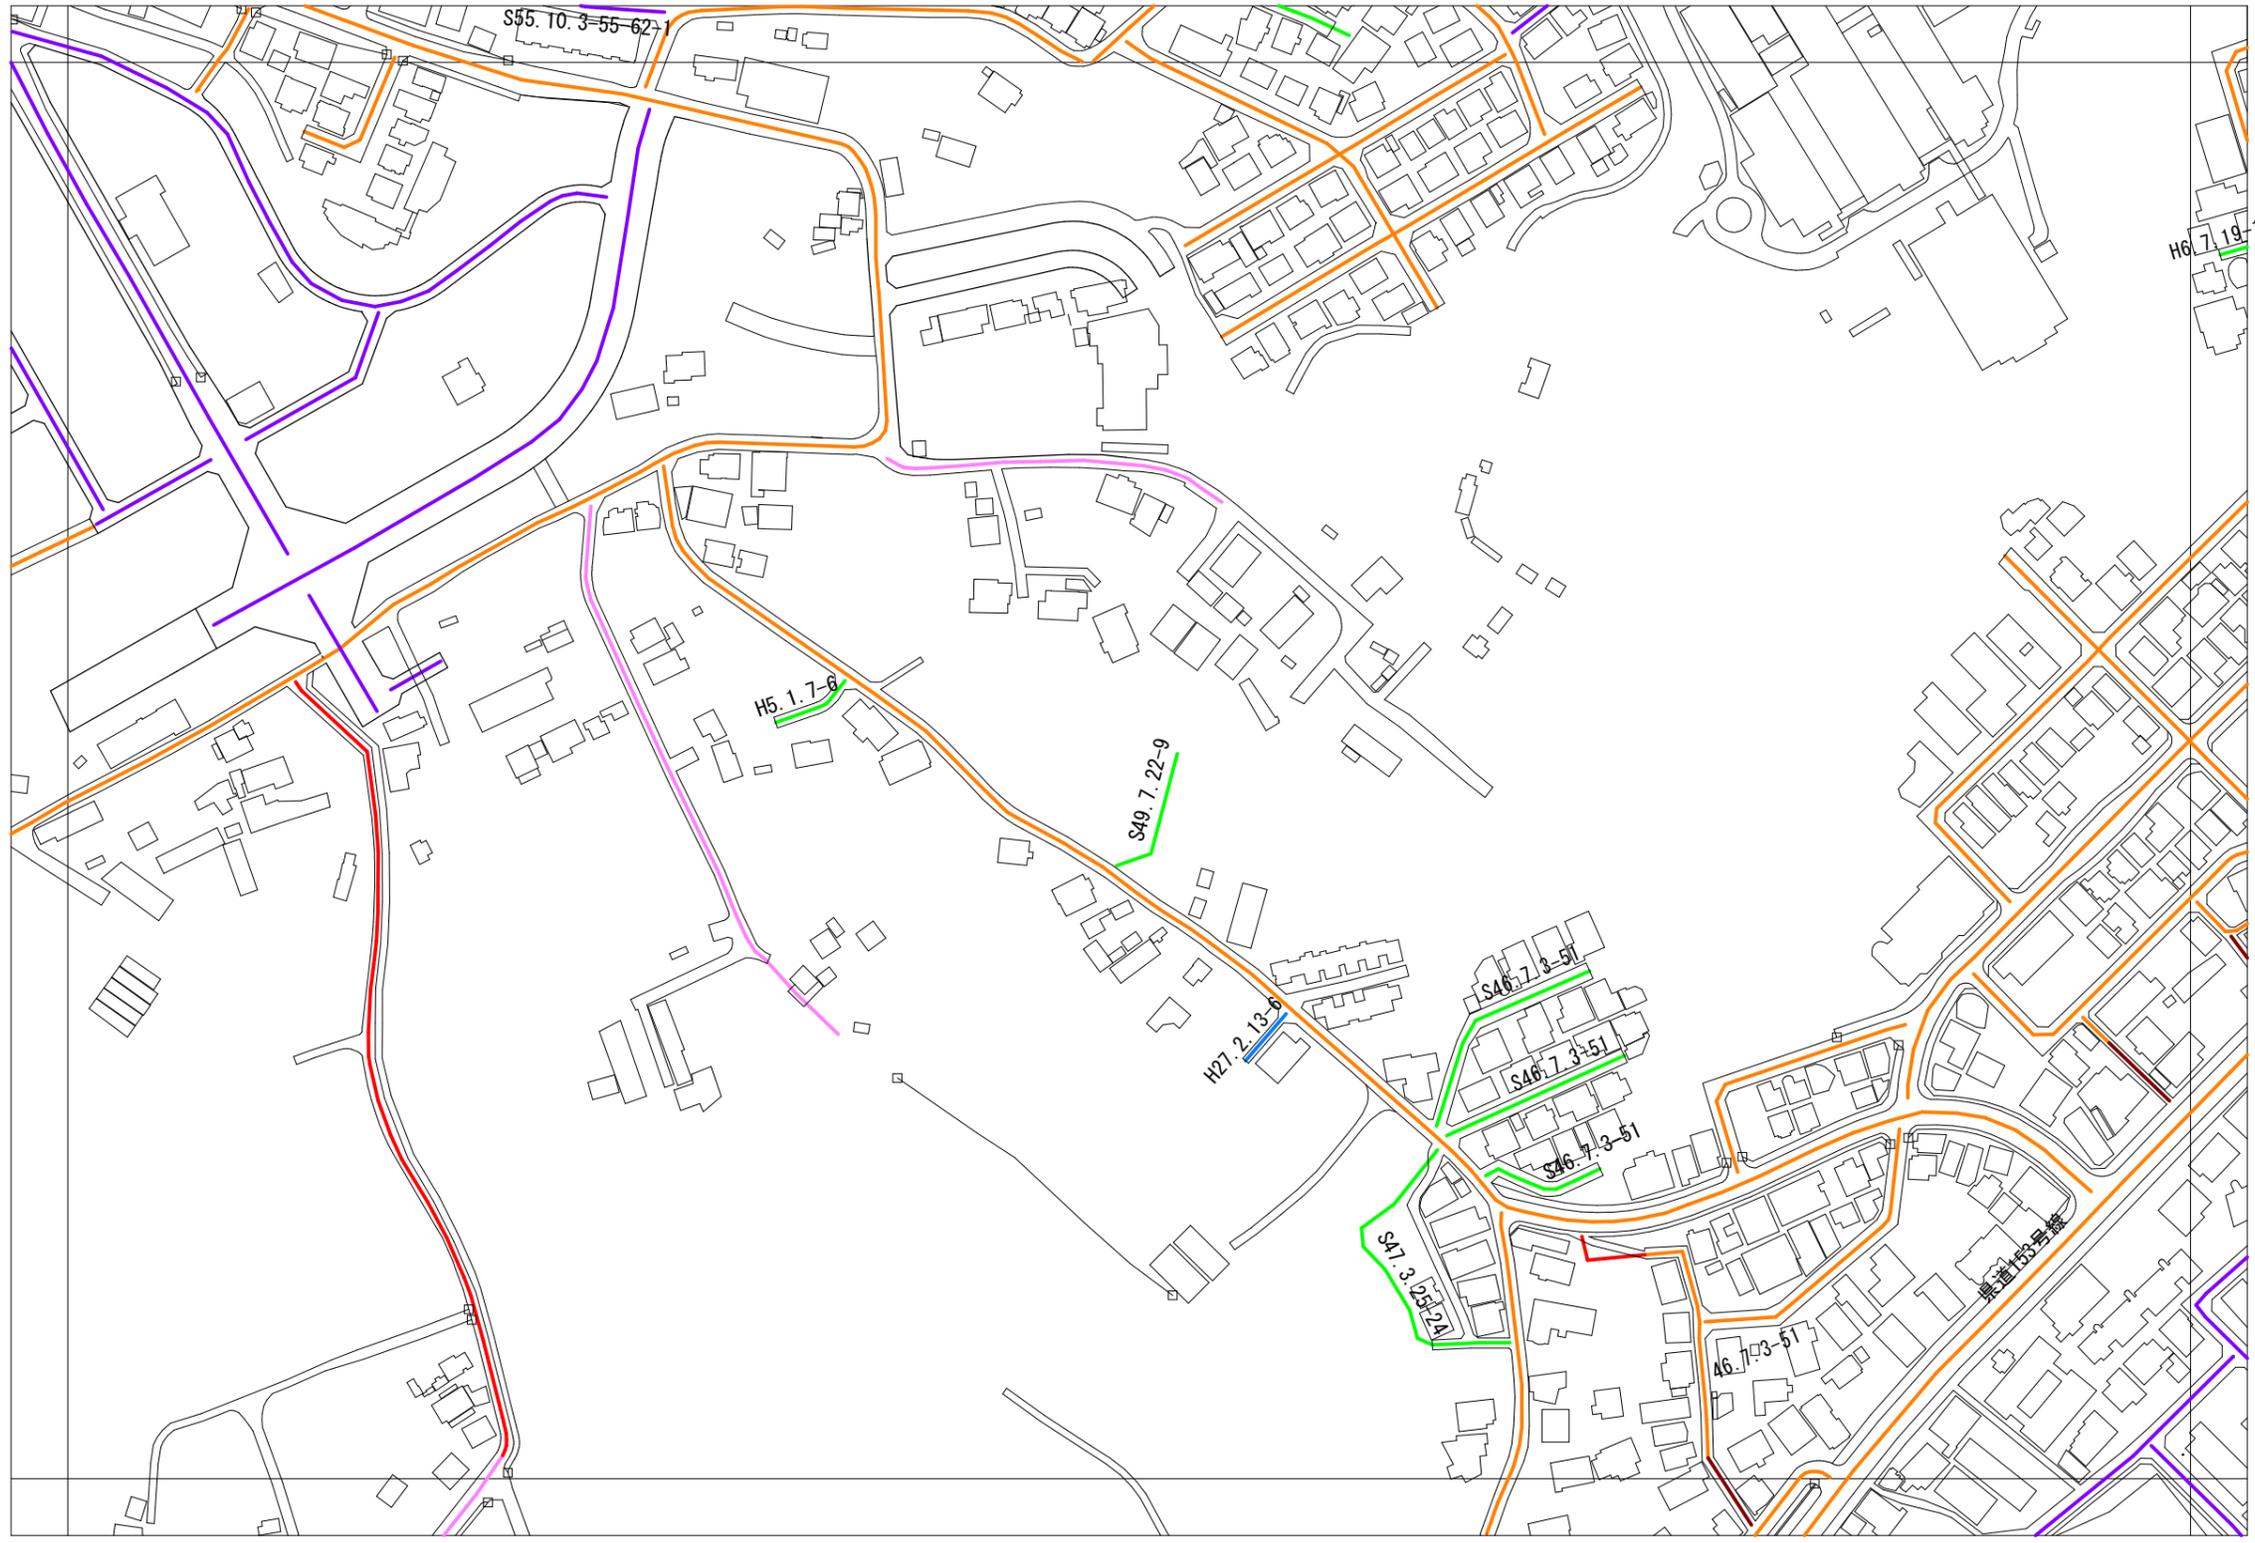


55	56	57
65	66	67
72	73	74




- <凡例>
- 法42条1項1号道路
 - 法42条1項2号道路
 - 法42条1項3号道路
 - 法42条1項4号道路
 - 法42条1項5号道路
 - 法42条2項道路
 - その他の管理道路等
 - - - 行政界


1 : 2,500

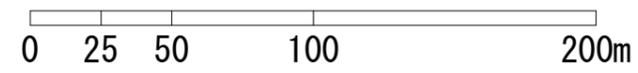

浦添市建築基準法に係る指定道路図

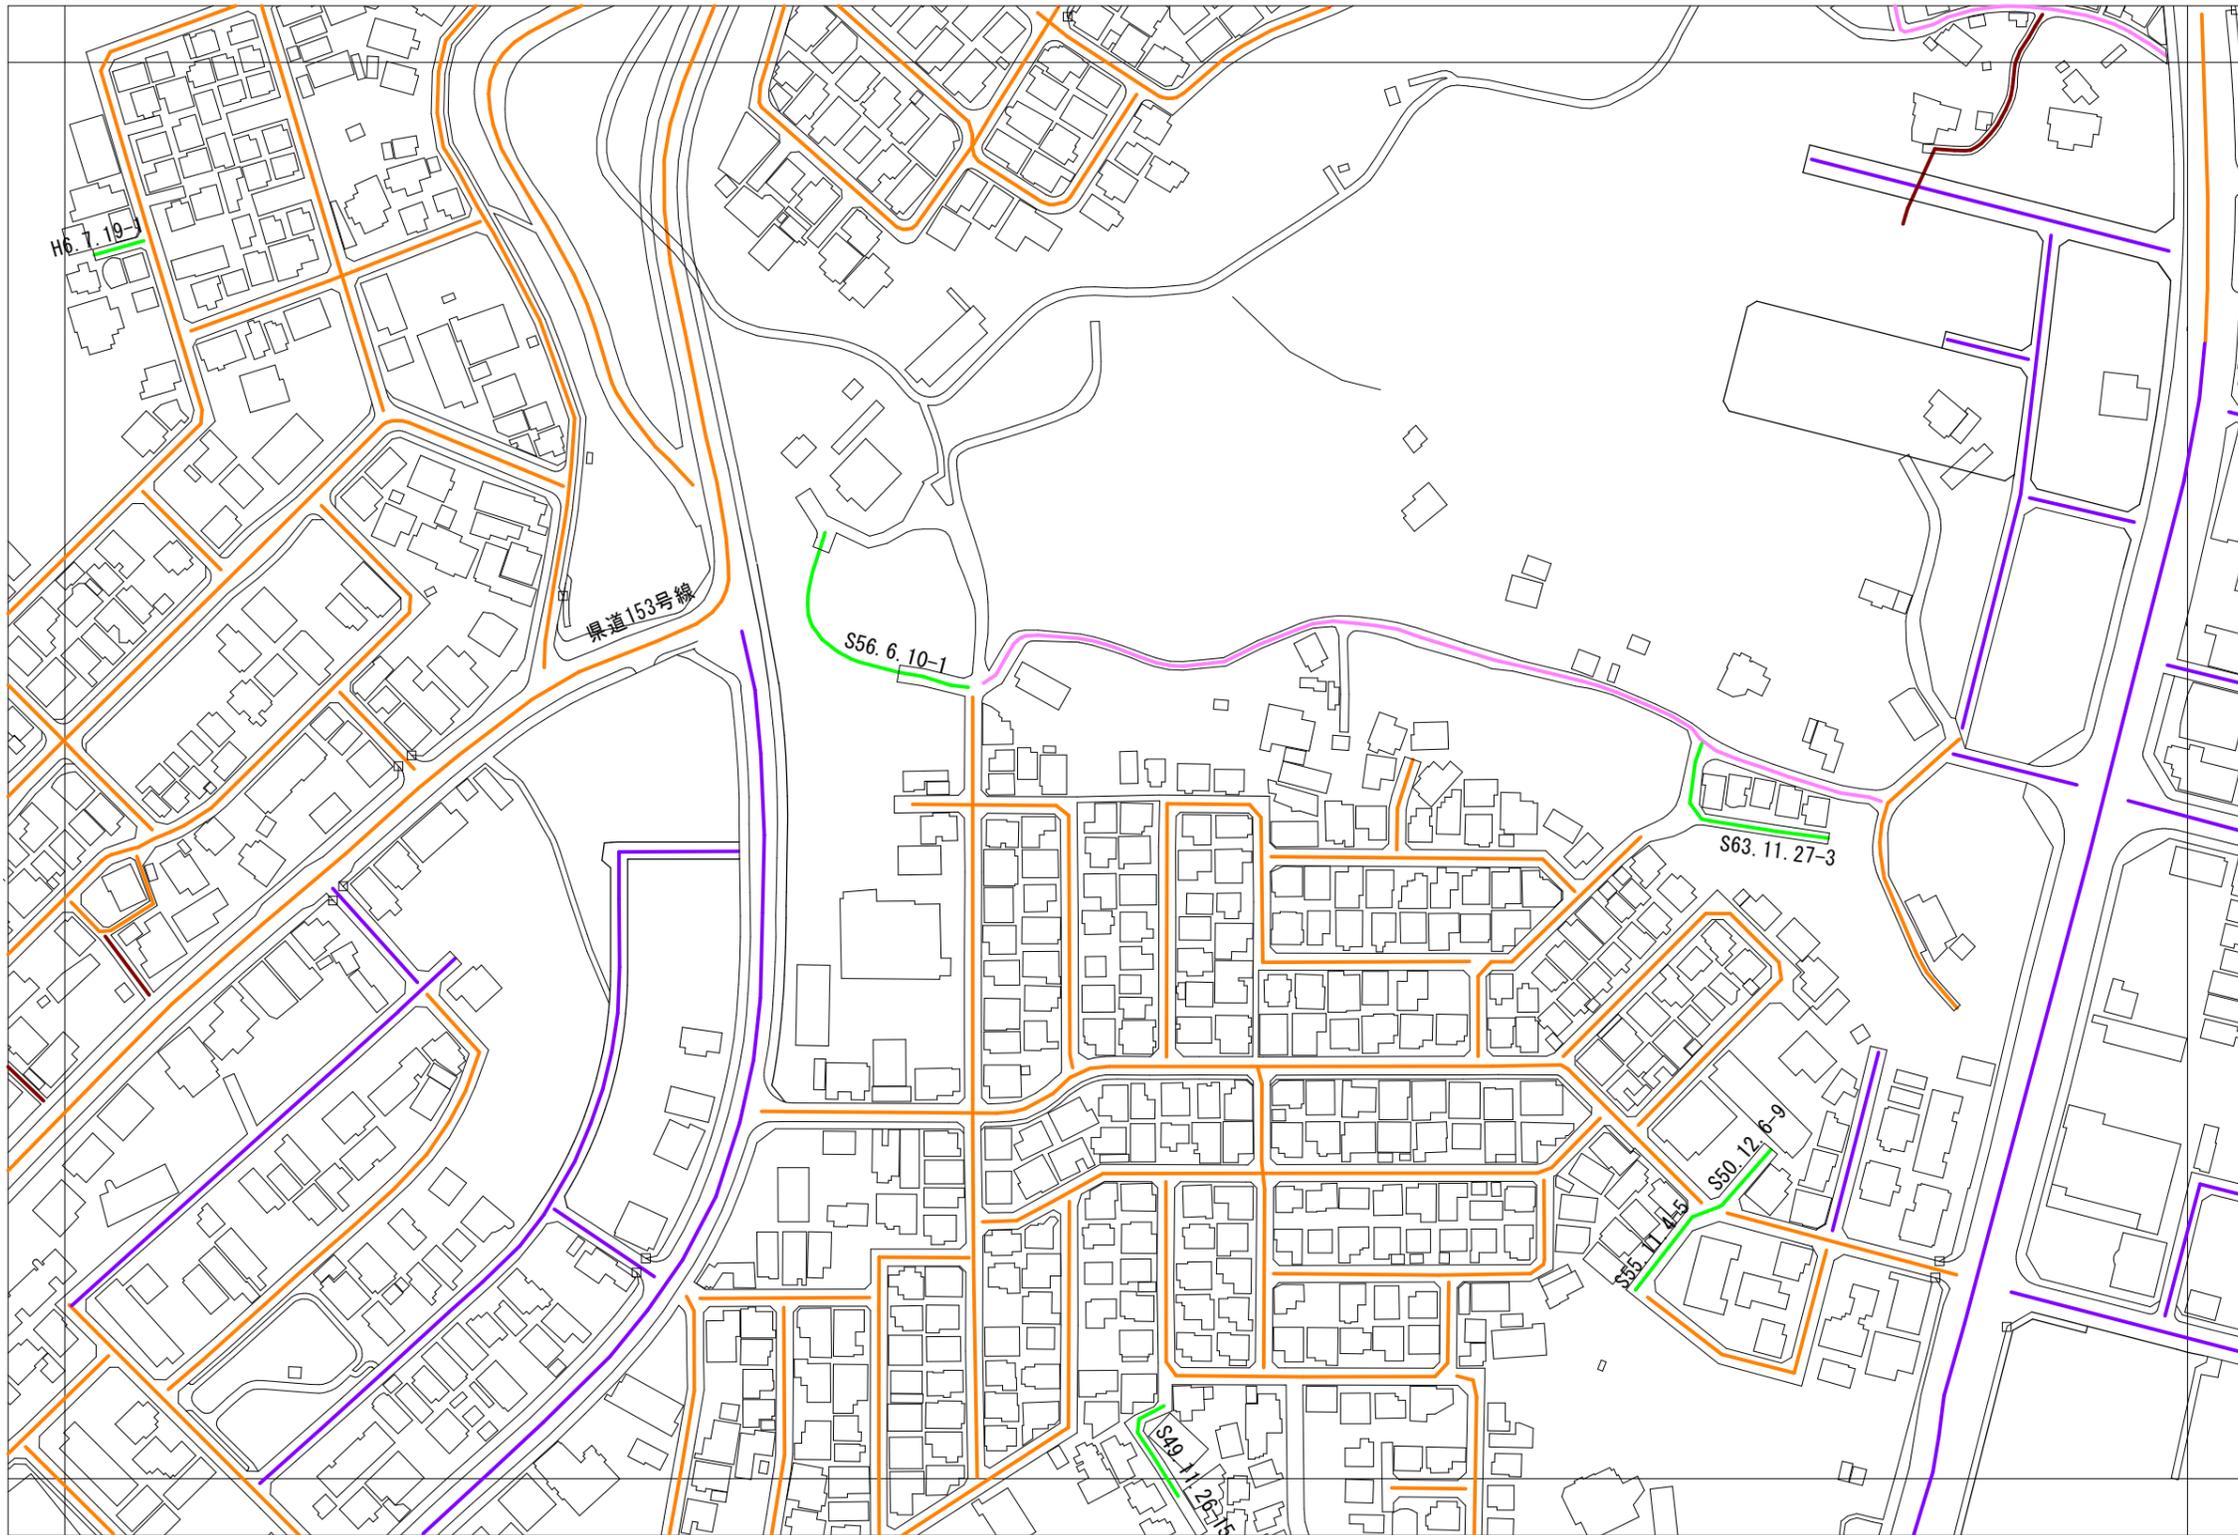


56	57	58
66	67	68
73	74	75

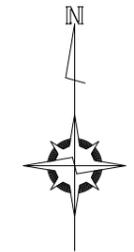


- <凡例>
- 法42条1項1号道路
 - 法42条1項2号道路
 - 法42条1項3号道路
 - 法42条1項4号道路
 - 法42条1項5号道路
 - 法42条2項道路
 - その他の管理道路等
 - - - 行政界

1 : 2,500

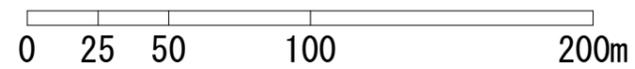

浦添市建築基準法に係る指定道路図

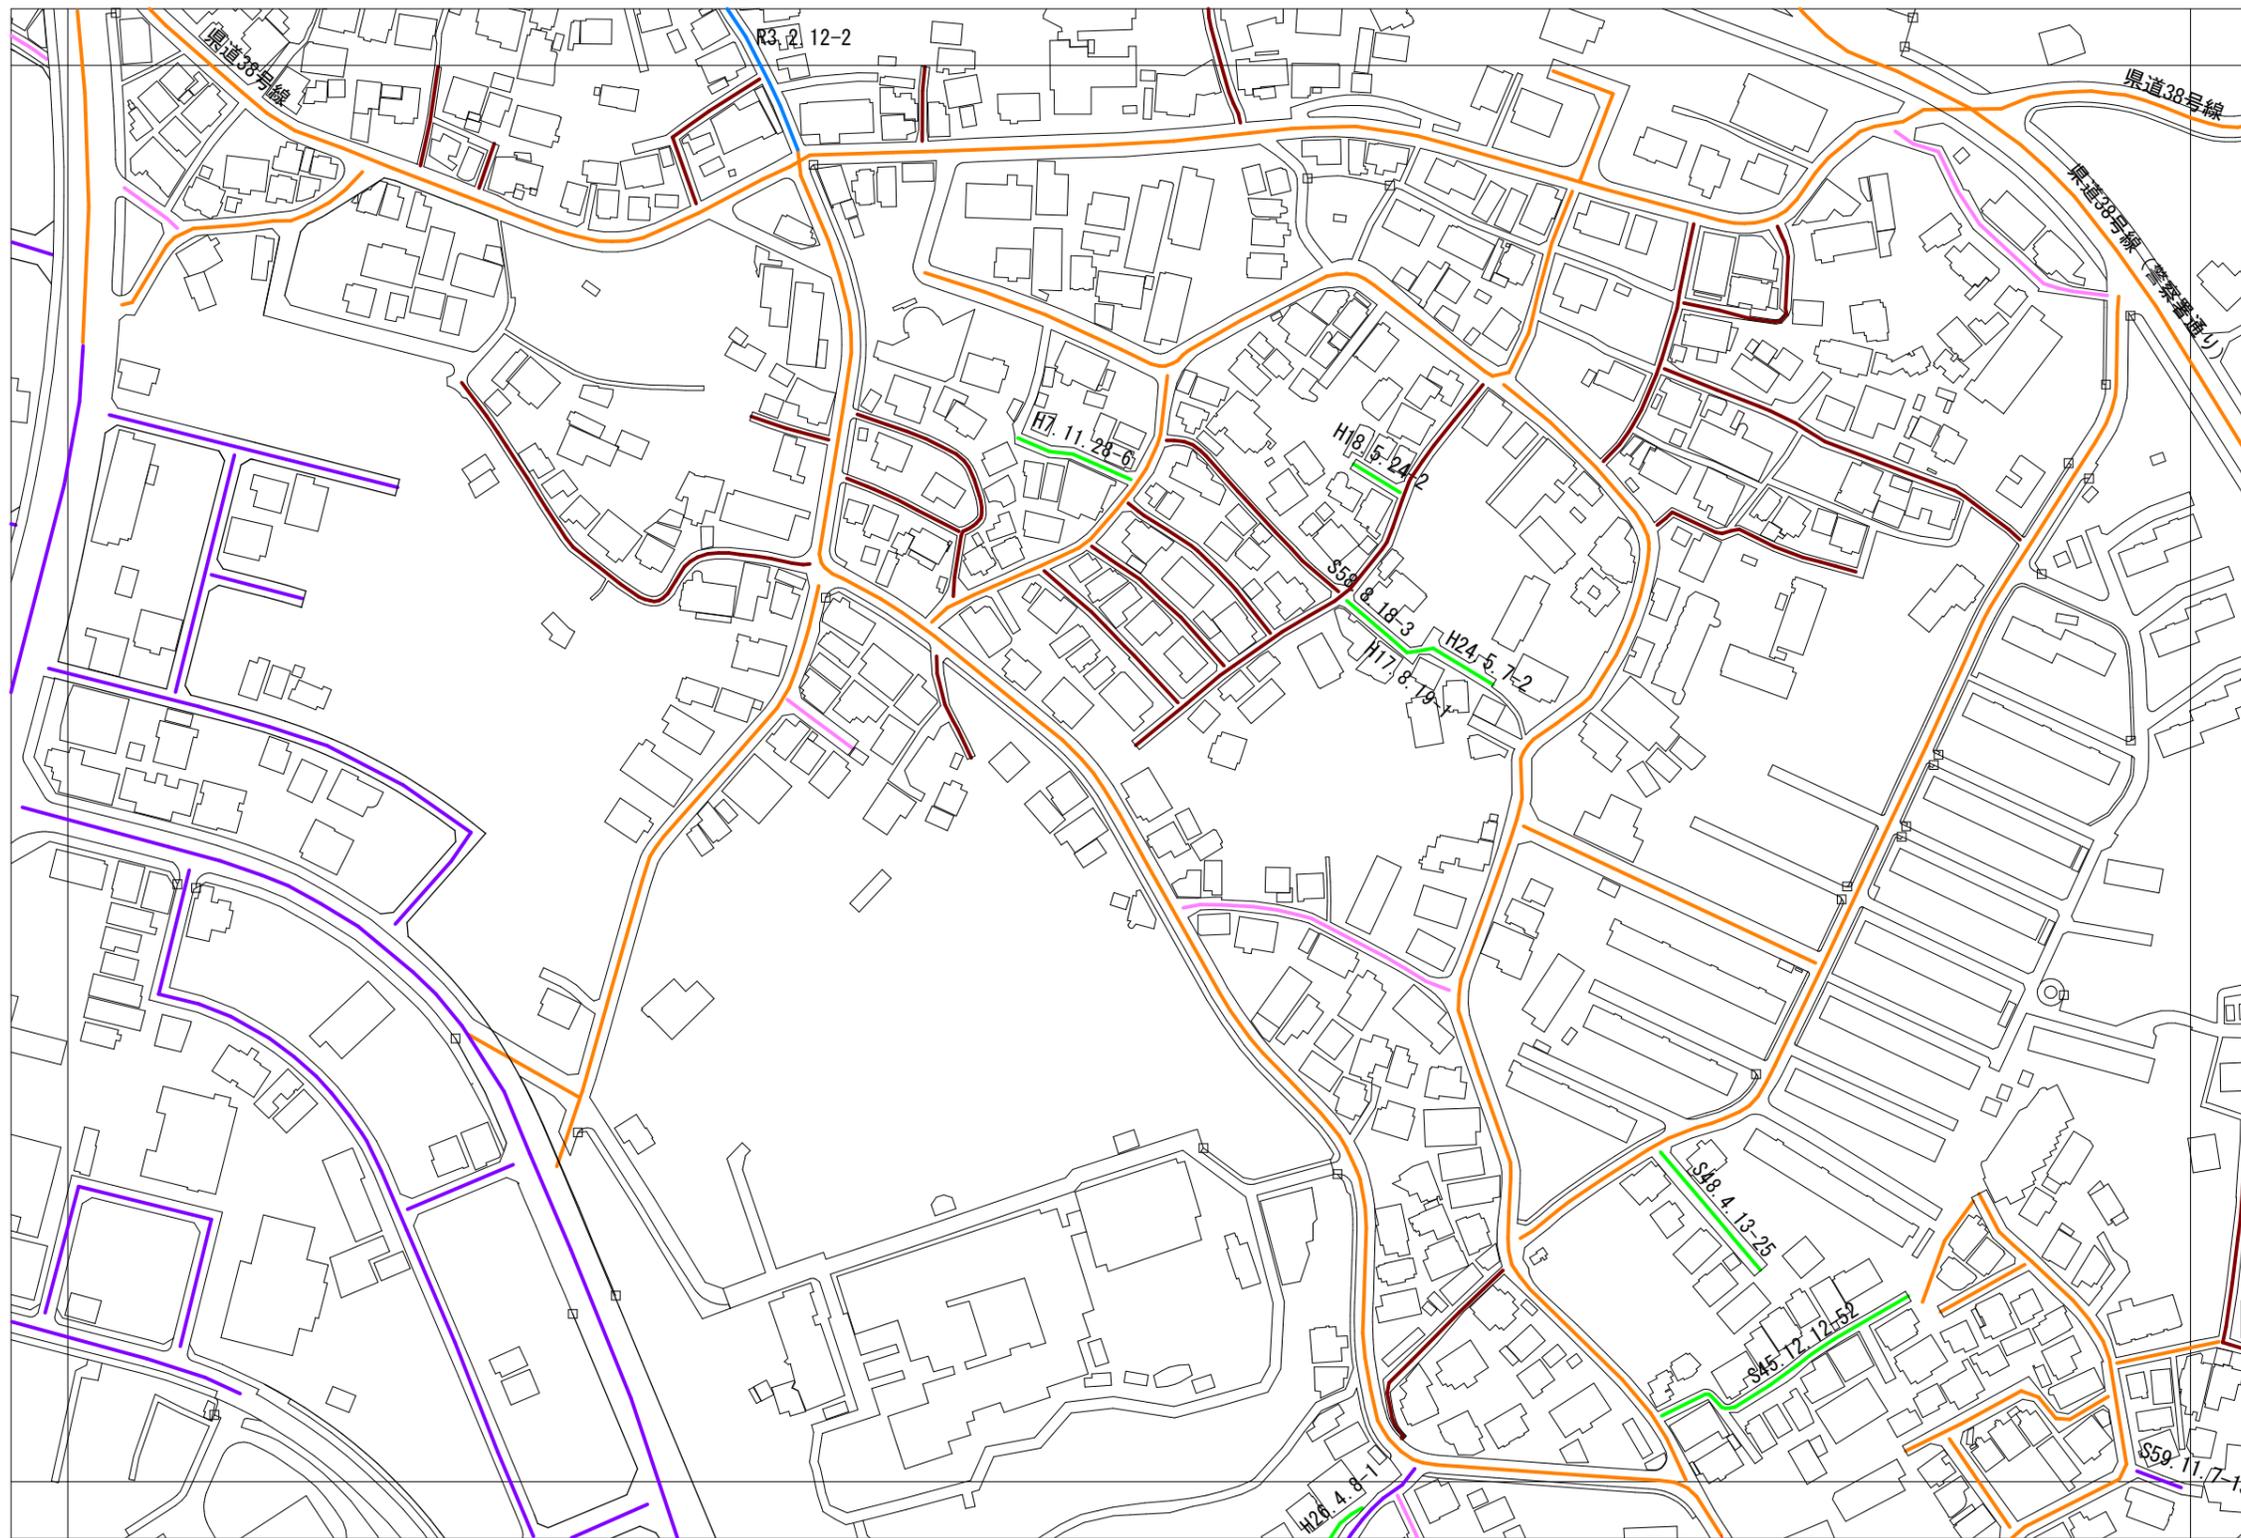


57	58	59
67	68	69
74	75	76




- <凡例>
- 法42条1項1号道路
 - 法42条1項2号道路
 - 法42条1項3号道路
 - 法42条1項4号道路
 - 法42条1項5号道路
 - 法42条2項道路
 - その他の管理道路等
 - - - 行政界

1 : 2,500

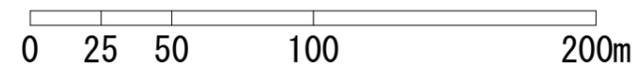

浦添市建築基準法に係る指定道路図

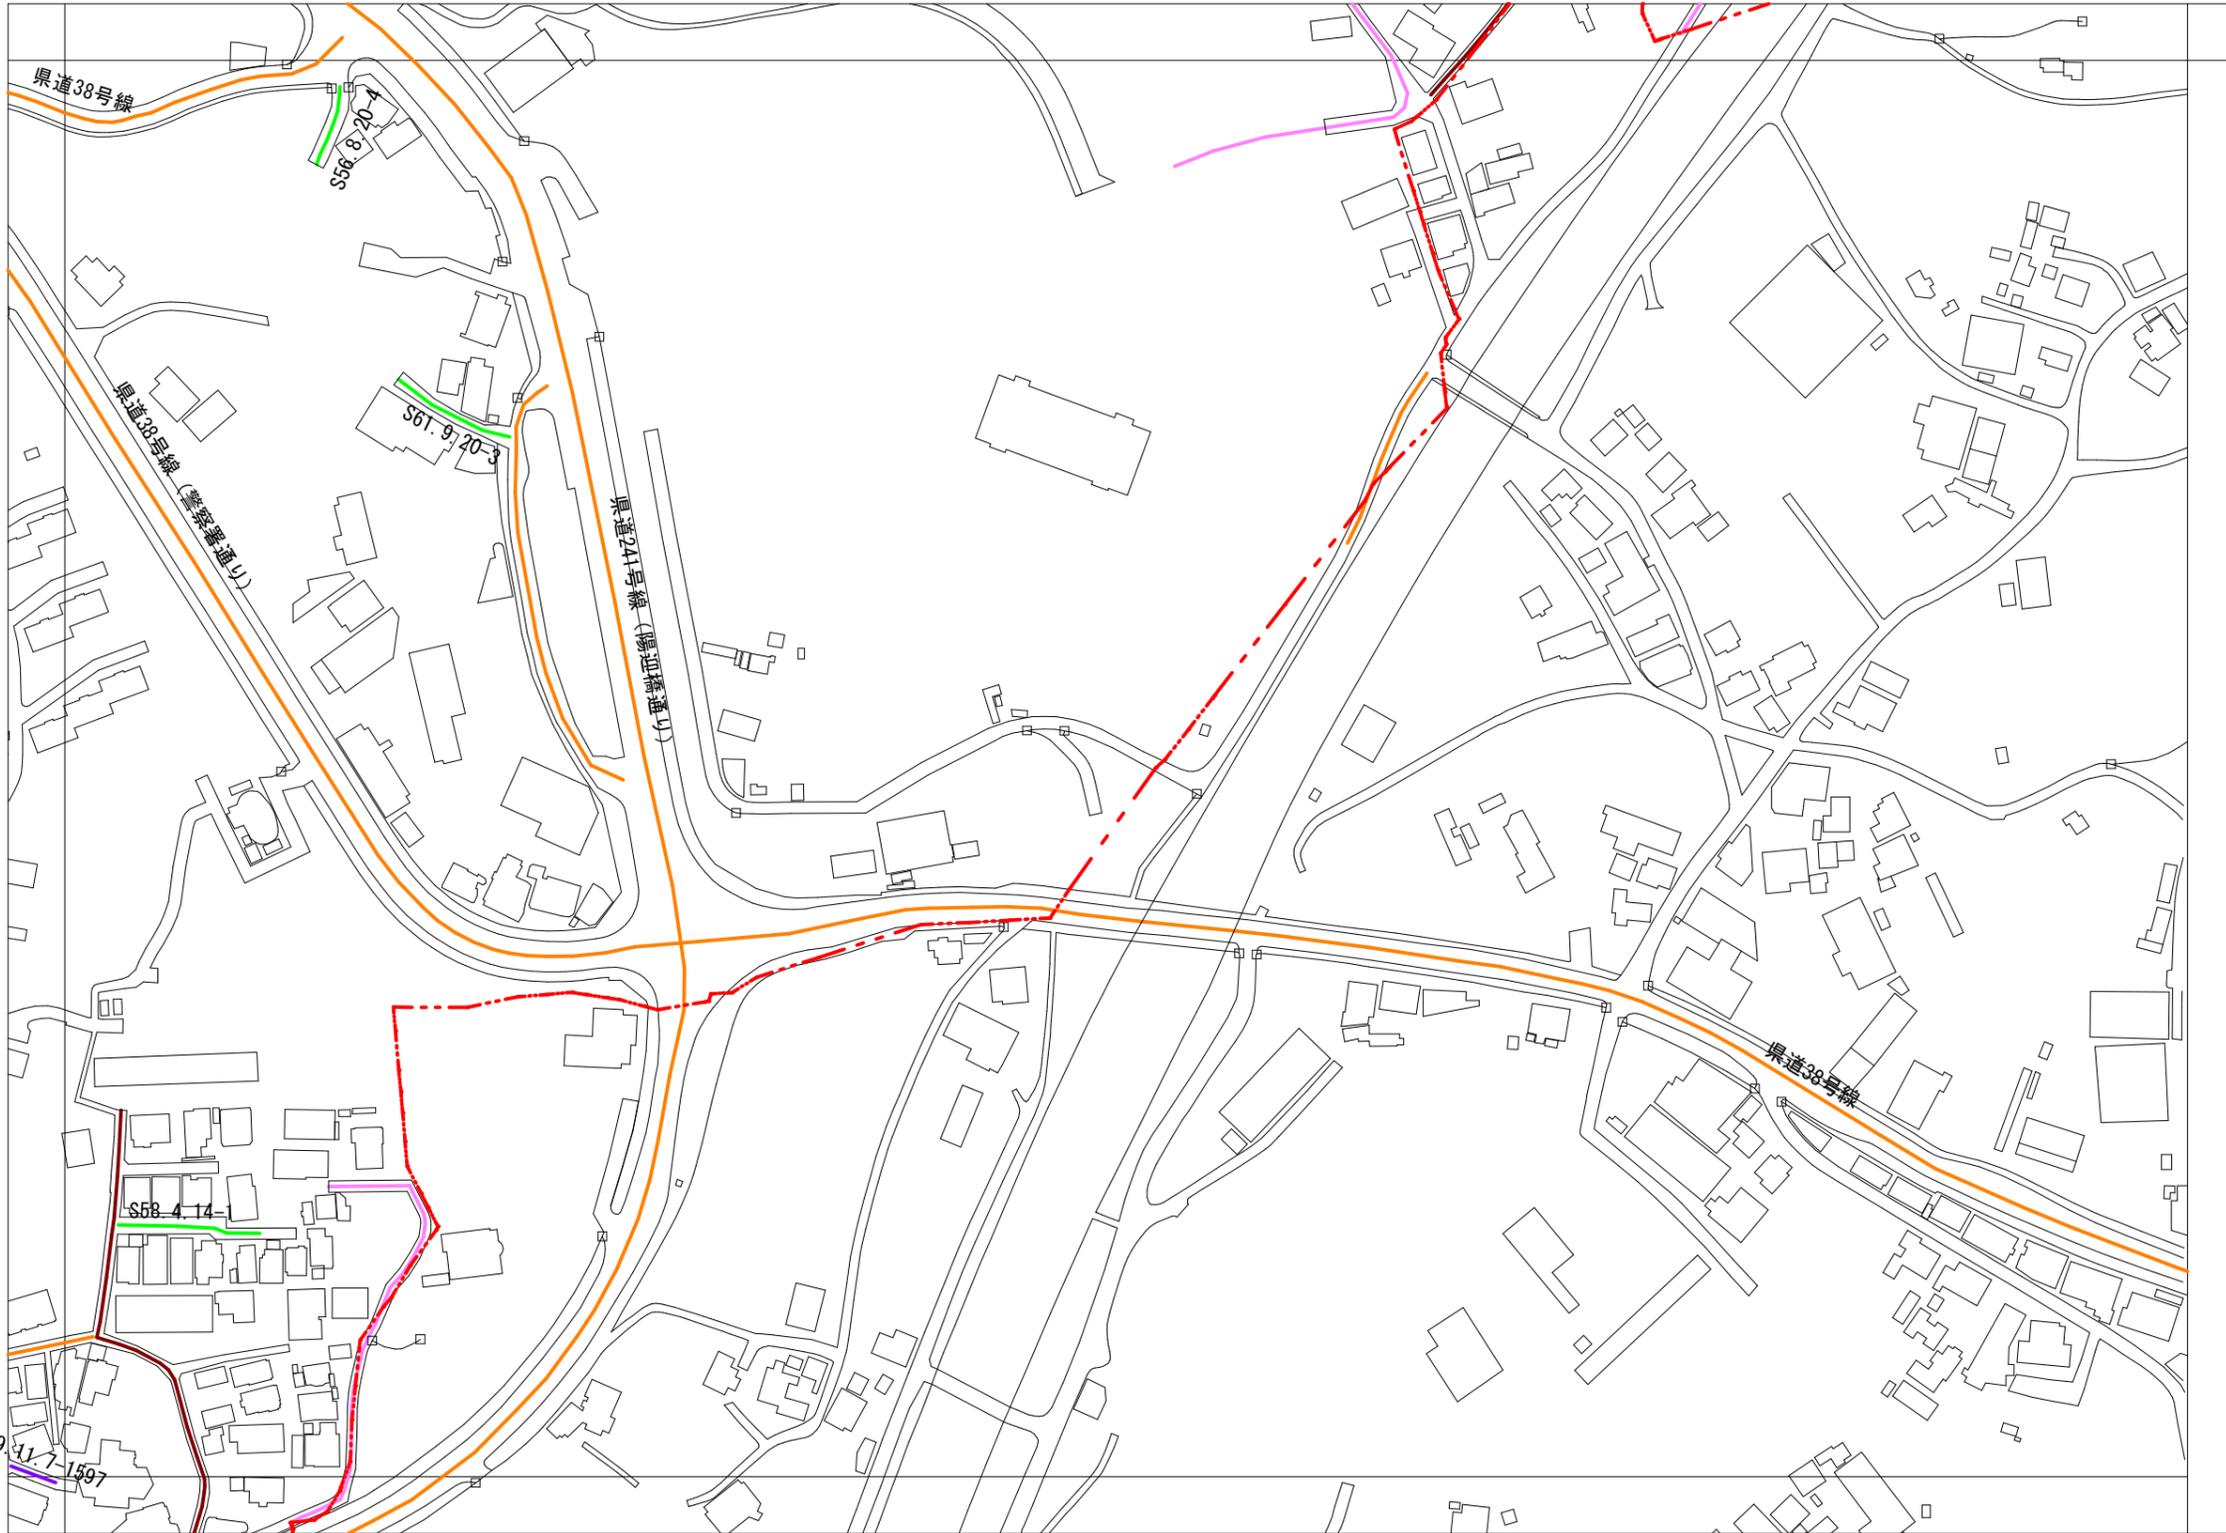


58	59	60
68	69	
75	76	




- <凡例>
- 法42条1項1号道路
 - 法42条1項2号道路
 - 法42条1項3号道路
 - 法42条1項4号道路
 - 法42条1項5号道路
 - 法42条2項道路
 - その他の管理道路等
 - - - 行政界

1 : 2,500

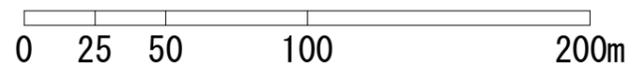

浦添市建築基準法に係る指定道路図

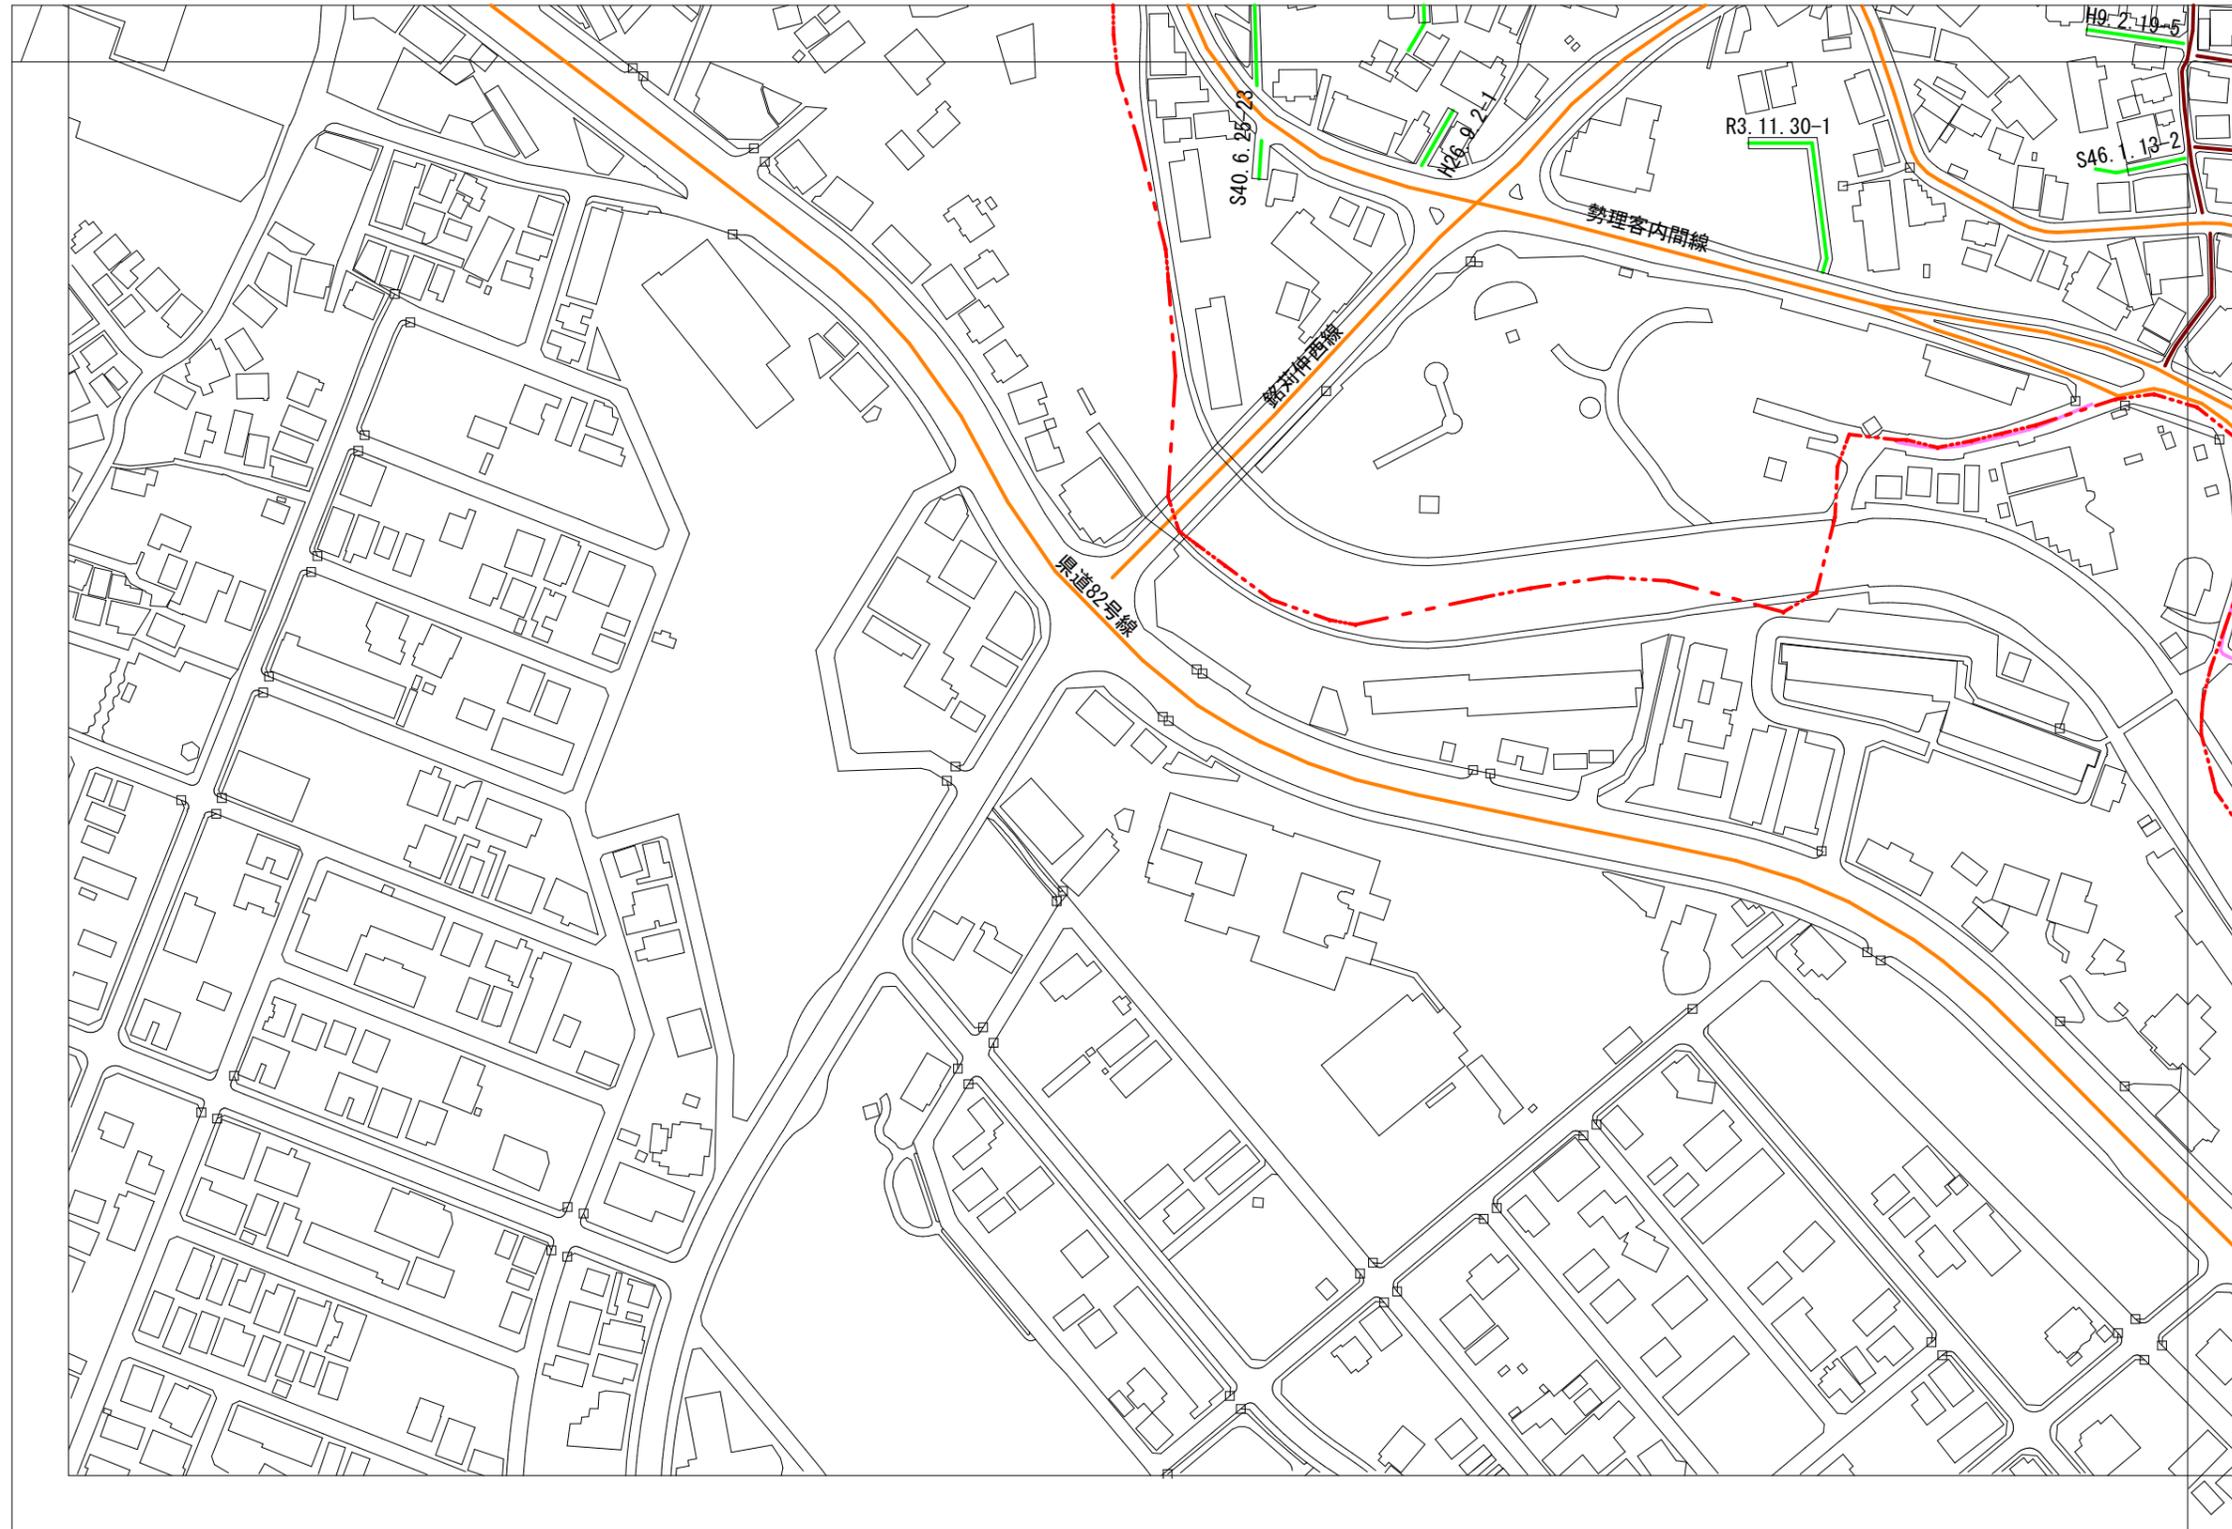

62	63	64
	70	71
		77



<凡例>

- 法42条1項1号道路
- 法42条1項2号道路
- 法42条1項3号道路
- 法42条1項4号道路
- 法42条1項5号道路
- 法42条2項道路
- - - その他の管理道路等
- - - 行政界

1 : 2,500

