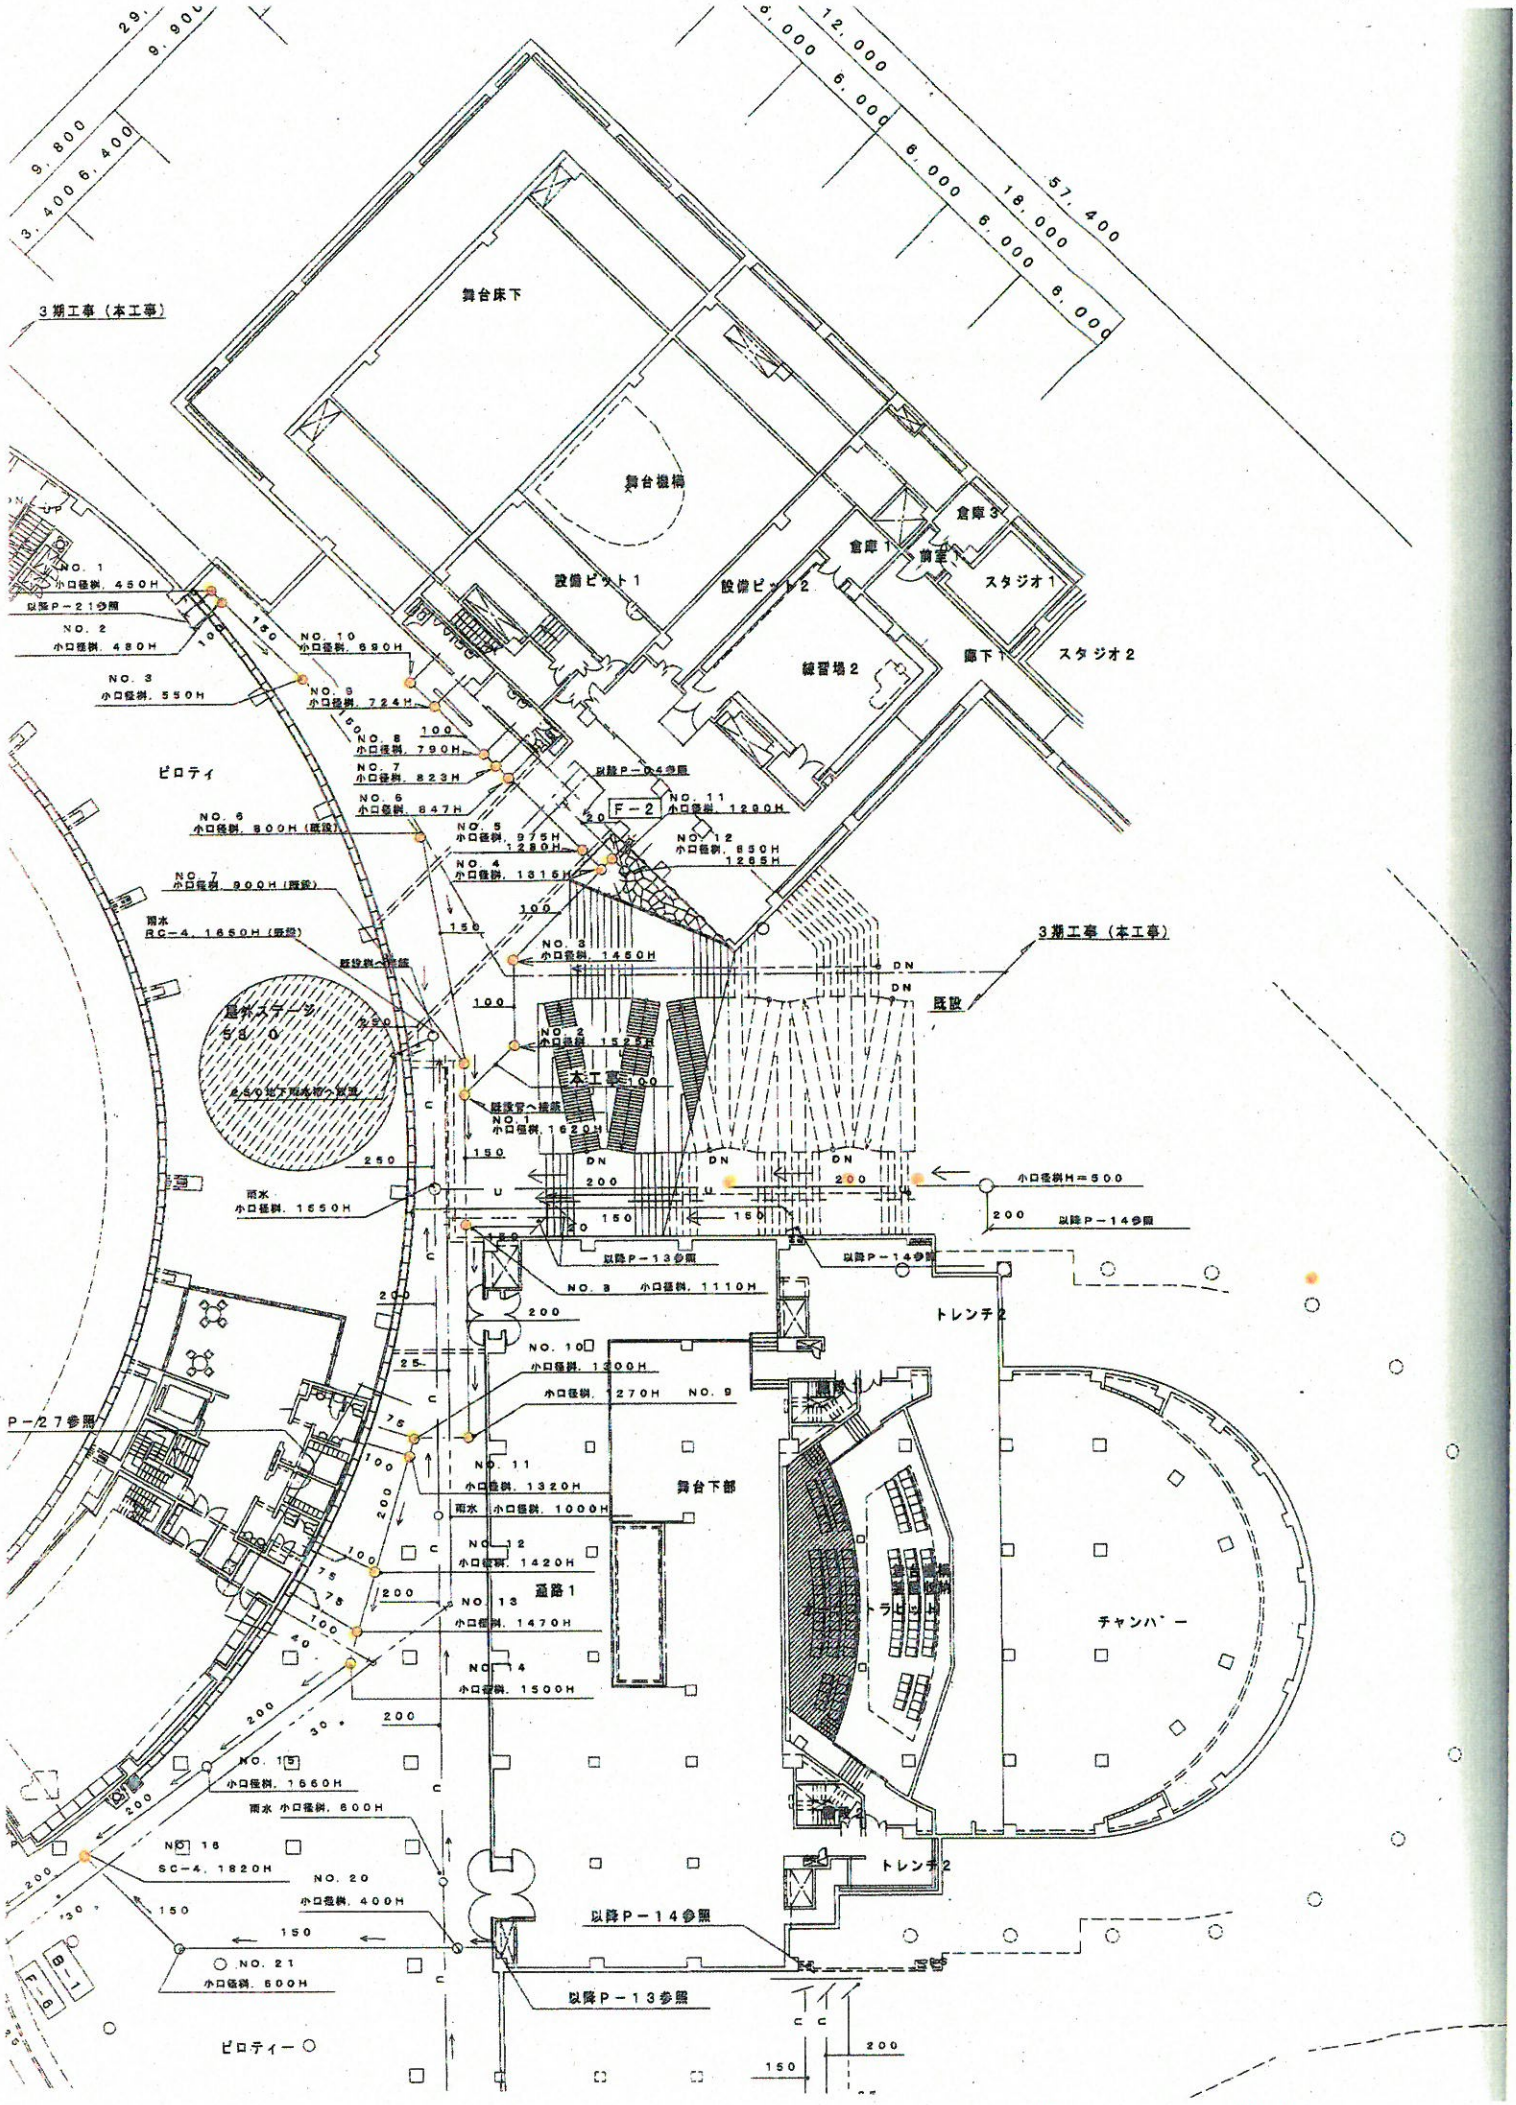
3期工事（本工事）
舞台床下
舞台機構
設備ピット1
設備ピット2
倉庫3
倉庫1
倉庫2
スタジオ1
スタジオ2
廊下1
練習場2
ピロティ
F－2
本工事
既設
舞台下部
通路1
トレンチ2
チャンバー
トラピット
ピロティー
以降P－14参照
以降P－13参照
以降P－21参照
以降P－27参照
57,400
18,000
6,000
12,000
9,900
9,800
6,400
3,400

文化スポーツ振興課