# 浦添市公共下水道台帳施設平面図（汚水・雨水）

NO. 64

1 : 1300　地形図

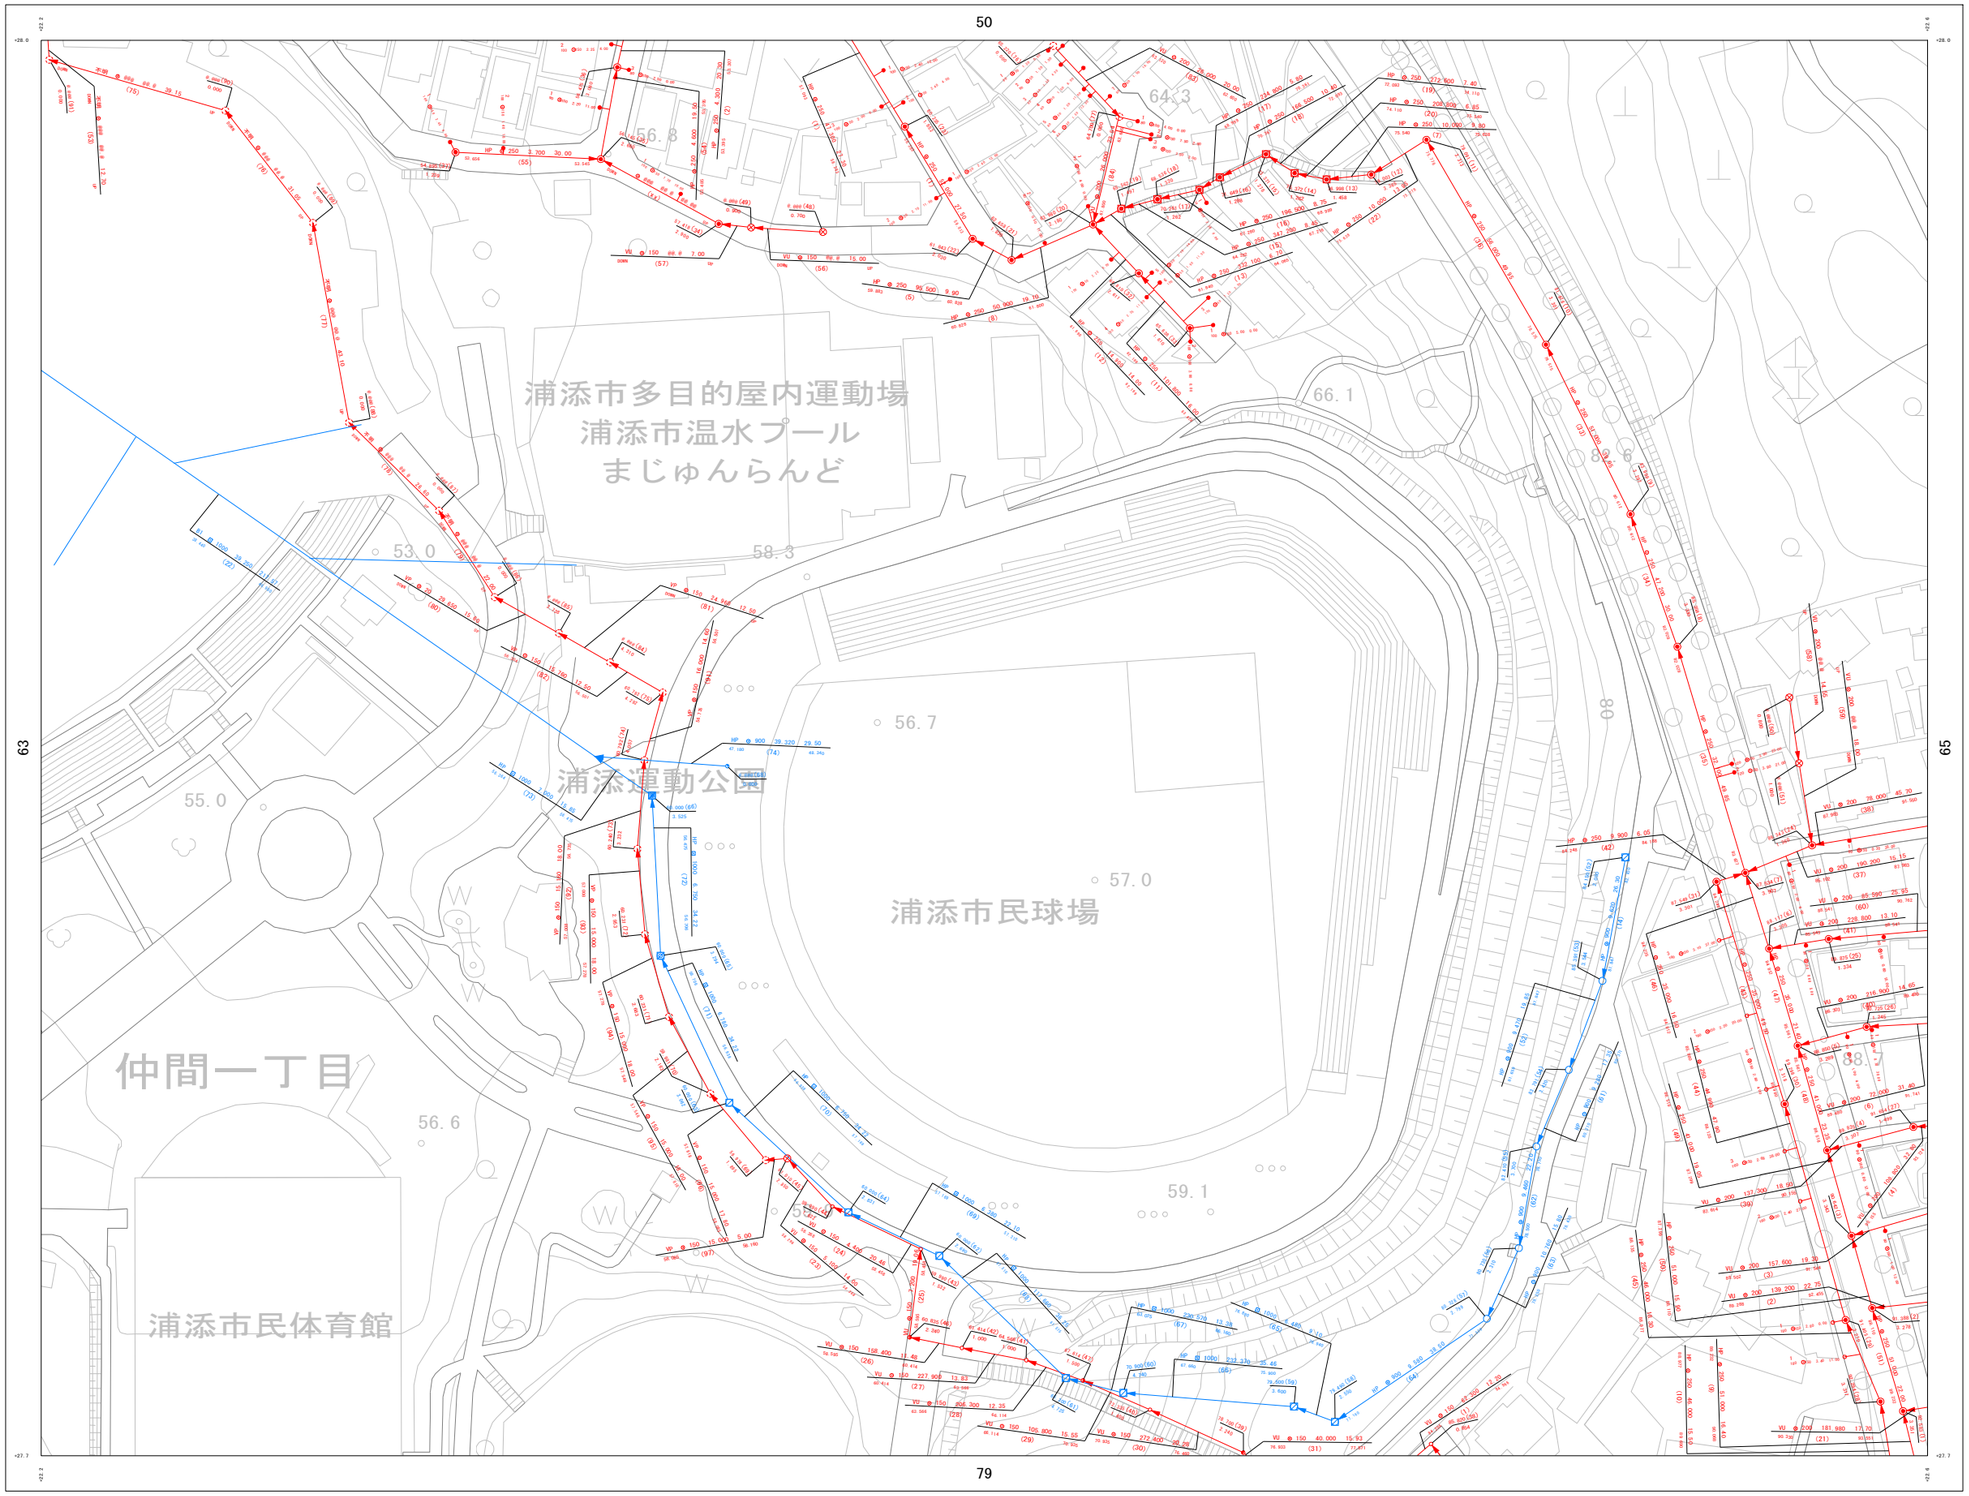


詳細図

| | | |
|---|---|---|
| 49 | 50 | 51 |
| 63 | 64 | 65 |
| 78 | 79 | 80 |

凡　例

| 管　渠 | |
|---|---|
| 汚水幹線管渠 | |
| 汚水枝線管渠 | |
| 圧送管 | |
| 雨水幹線管渠 | |
| 雨水枝線管渠 | |

管種　管形状　管径　勾配　区間延長
VU φ 250 2.4 28.69
5.503 (1) 5.432
管底高　管渠番号

| 人　孔 | |
|---|---|
| | 0号マンホール (内径300mm 円形) |
| | 1号マンホール (内径600mm 円形) |
| | 2号マンホール (内径750mm 円形) |
| | 3号マンホール (内径900mm 円形) |
| | 4号マンホール (内径1050mm 円形) |
| | 特0号マンホール (内径1/2750 × 1750mm 長楕) |
| | 特1号マンホール (内径1/2750 × 2000mm 長楕) |
| | 特2号マンホール (内径1/2750 × 2250mm 長楕) |
| | 特3号マンホール (内径1/2750 × 2500mm 長楕) |
| | 特4号マンホール (内径1/2750 × 2750mm 長楕) |
| | マンホールポンプ |
| | マンホールポンプ |
| | 不明マンホール |
| | 取替マンホール |

地盤高　マンホール番号　マンホールポンプ
8.234 (1) MP
4.512
人孔深
マンホール

| 桝 | |
|---|---|
| | 汚水桝A型 |
| | 汚水桝B型 |
| | 小口径汚水桝 |

桝番号　取付管延長
51
80 150 2.34 4.56
管径　通知距離
桝深さ

1 : 1300

0 10 20 30 40 50 60 70 80 90 100 m

計画機関　浦添市