



浦添市公共下水道台帳施設平面図（汚水・雨水）

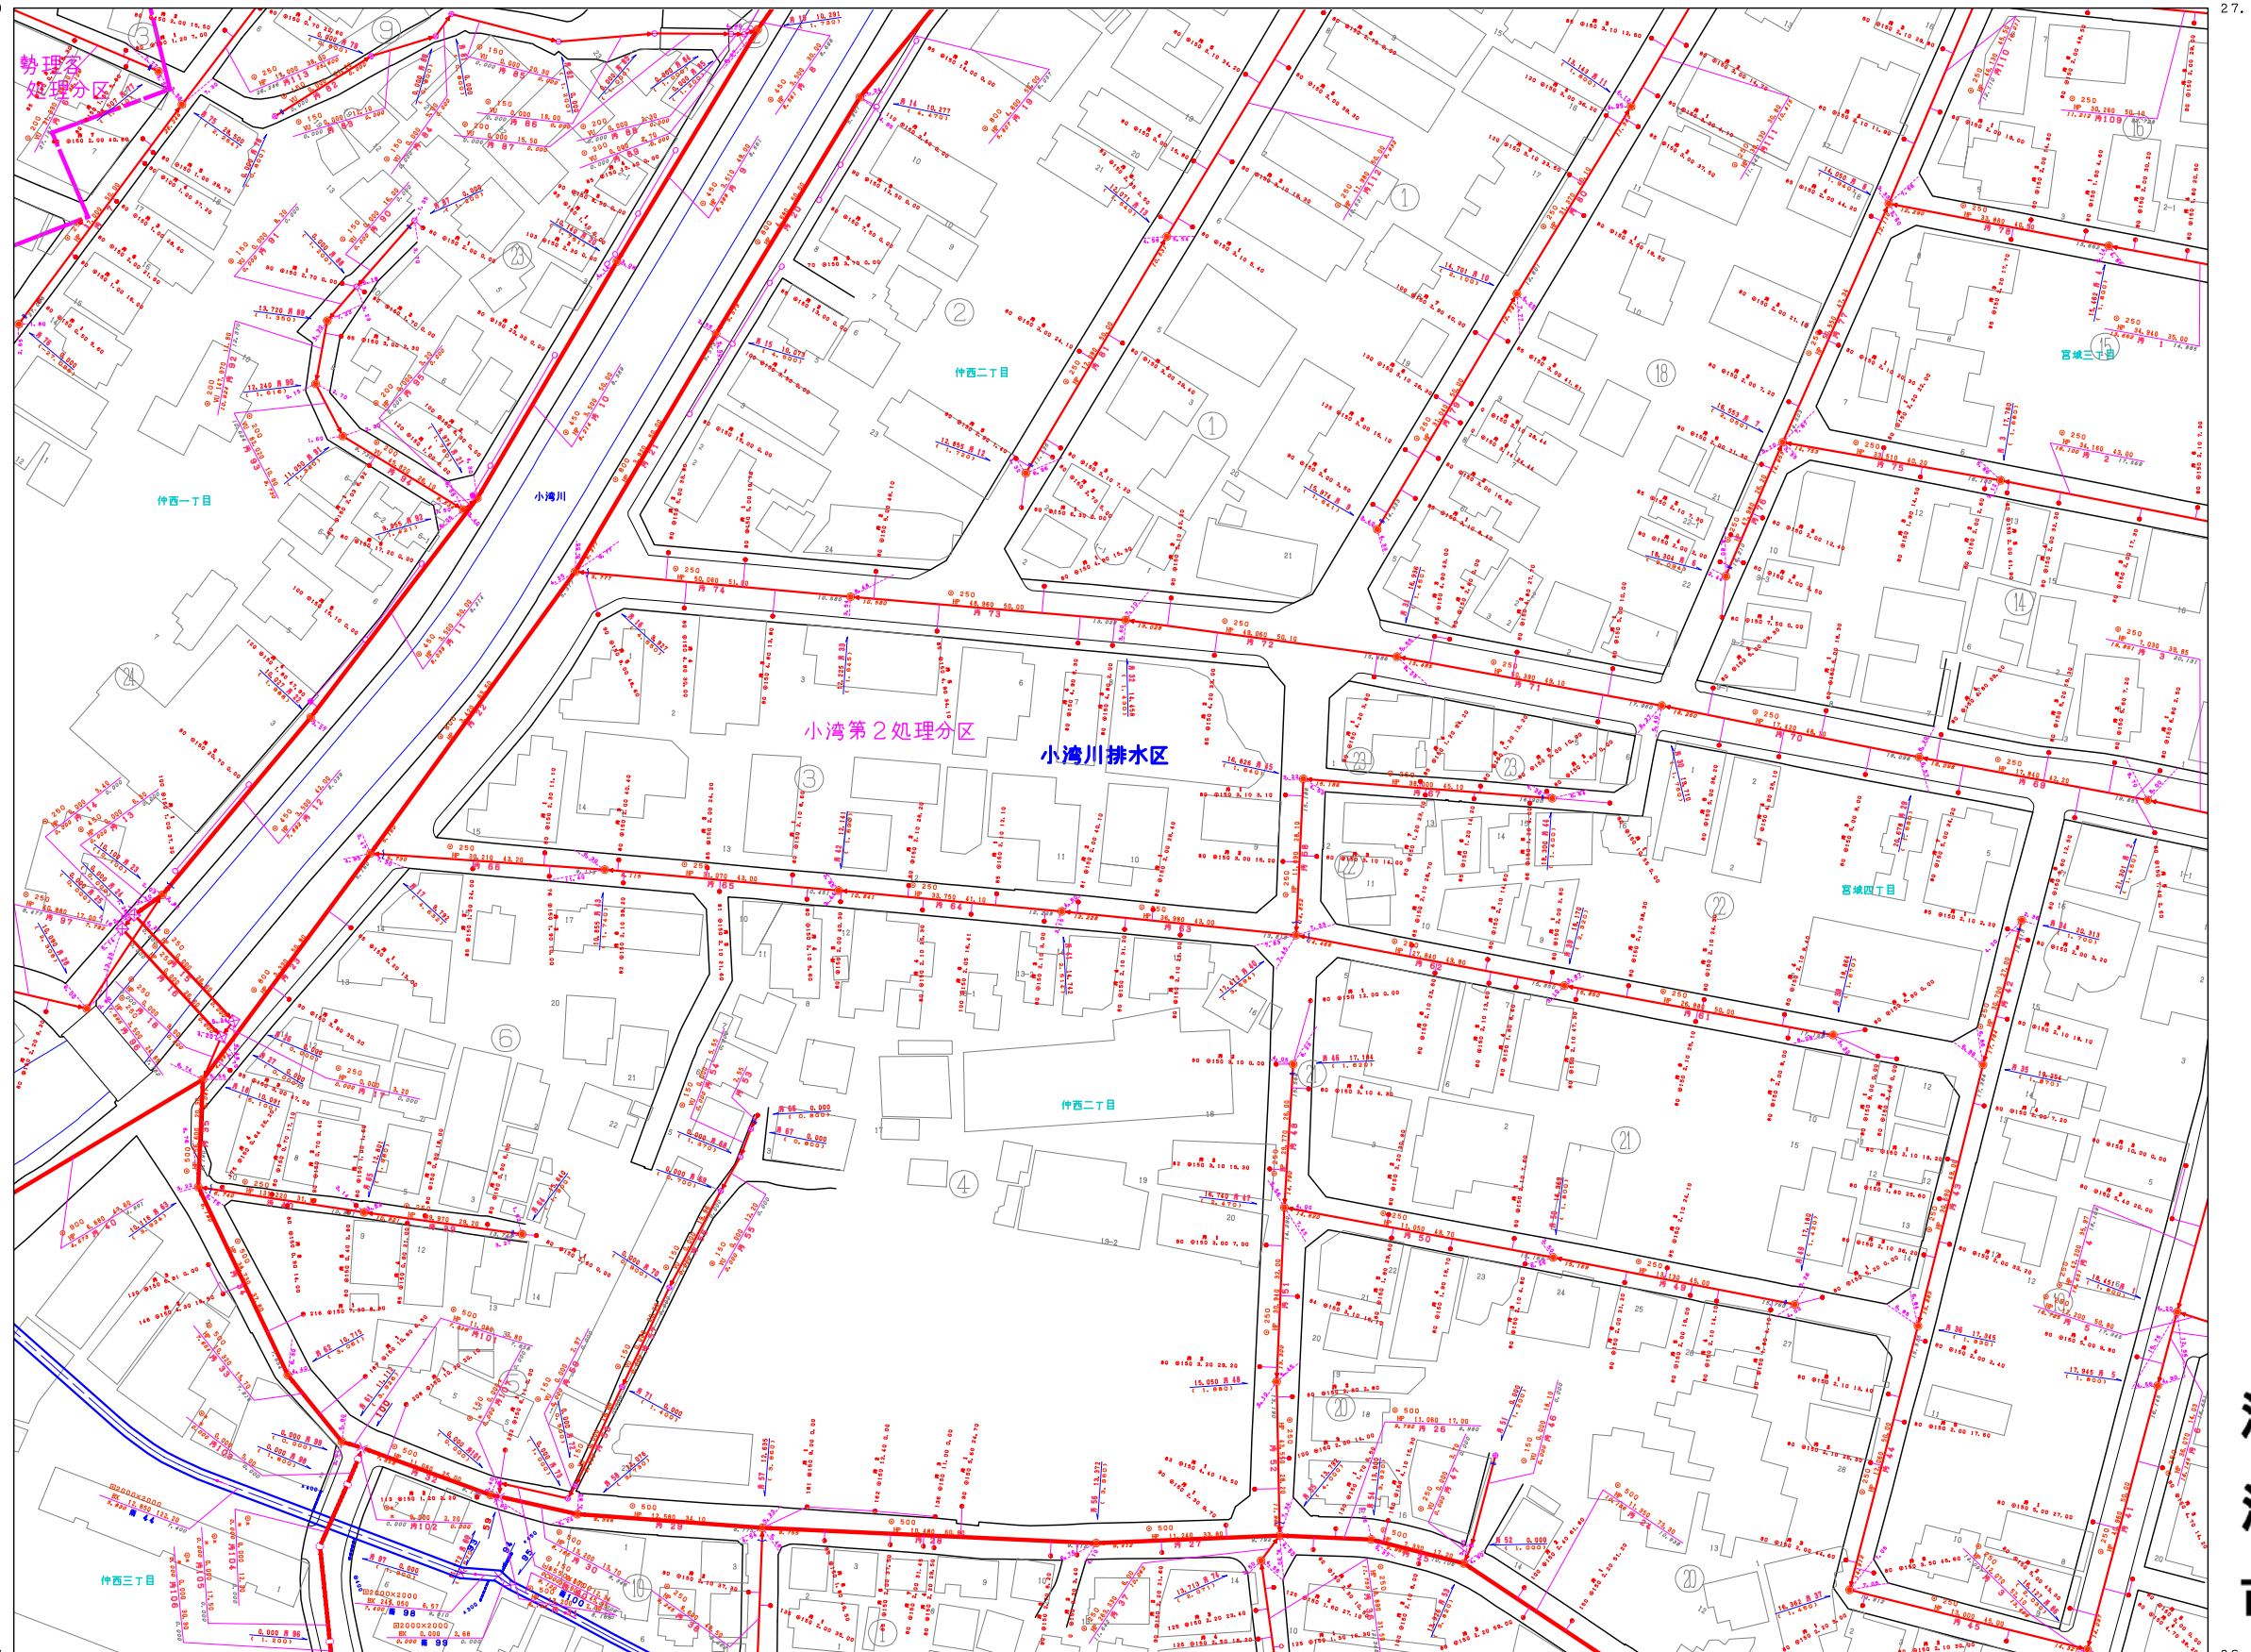

72	73	74
88	89	90
105	106	107

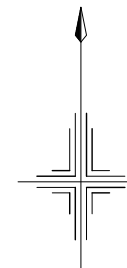

人 孔 凡 例	
	不明人孔
	0号マンホール
	1号マンホール
	2号マンホール
	3号マンホール
	4号マンホール
	特0号マンホール
	特1号マンホール
	特2号マンホール
	特3号マンホール
	特4号マンホール
	マンホール

公 共 树 凡 例	
	不 明 树
	A 型 树
	B 型 树
	小 口 径 树

管渠属性凡例

(管断面 内径 材質 勾配 マンホール間距離)

○250 VU 5.0 29.58

86.258 86.165
現出管底高 流入管底高

樹 属 性 凡 例

上流側マンホールからの追加距離

例の長さ 取付管延長

100 〇150 1.60 21.5

形状及び管径

