浦添市公共下水道台帳施設平面図（汚水・雨水）

NO. 164

1 ： 1300　地形図

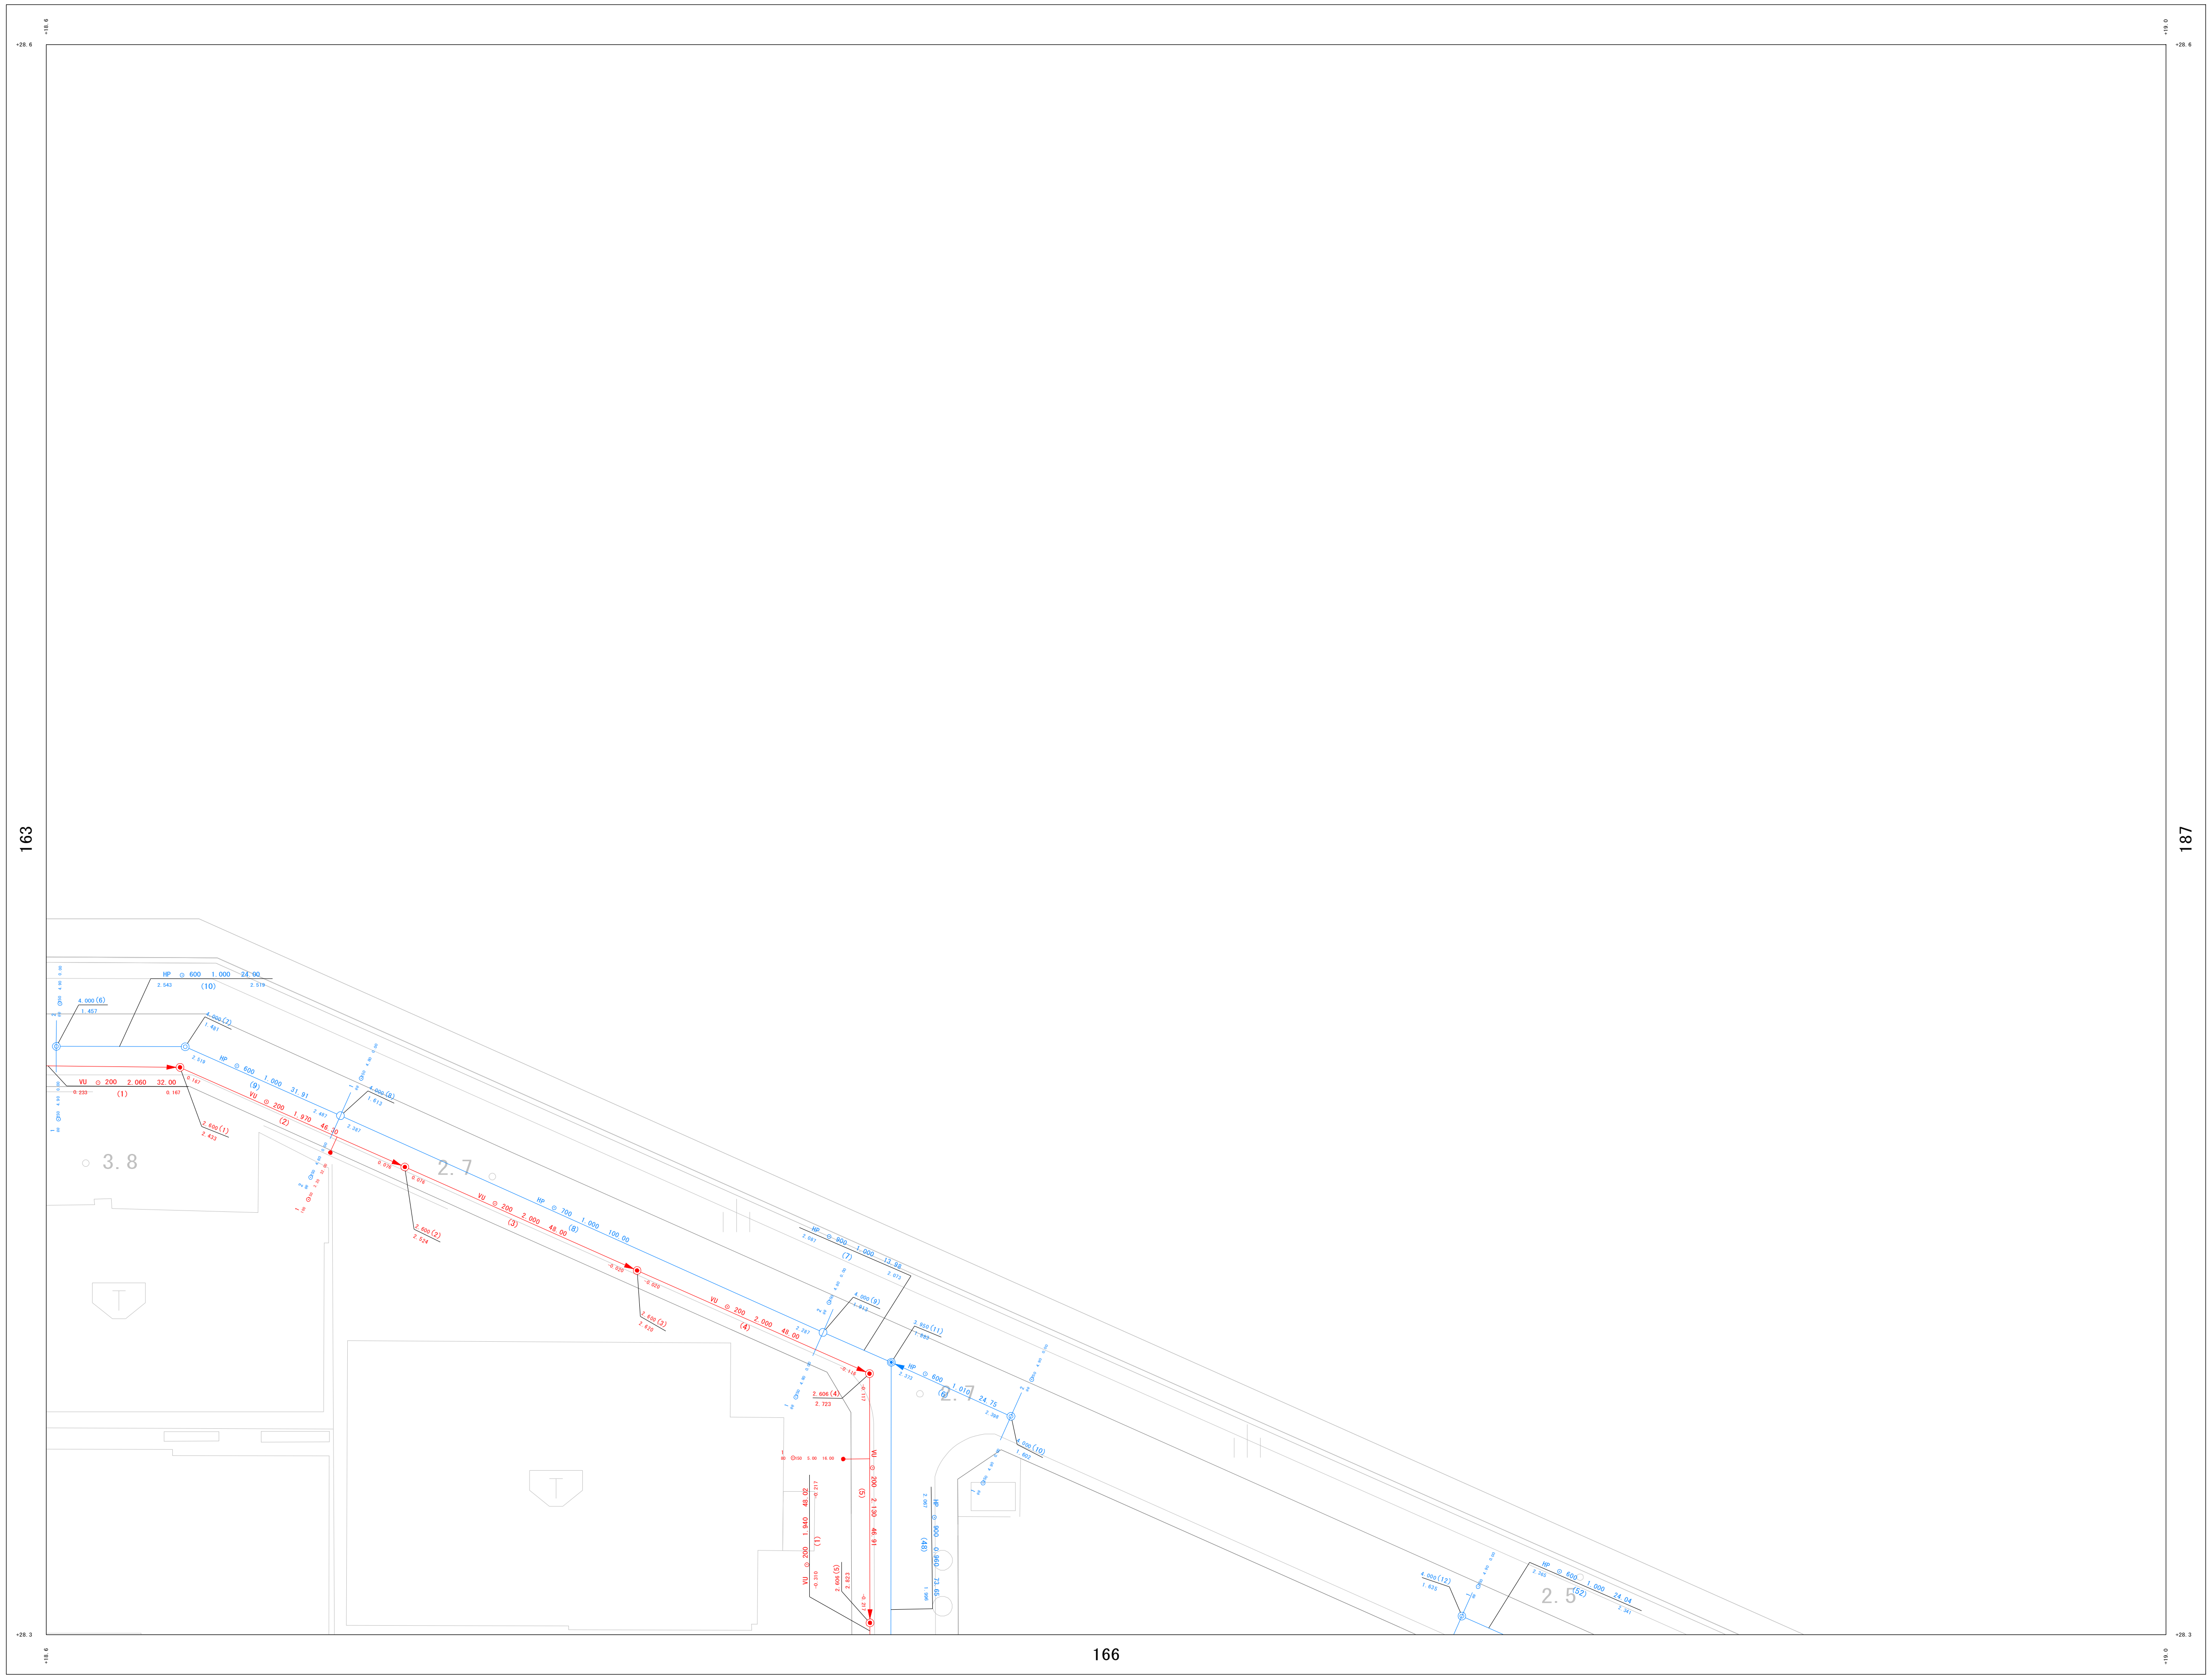

1 ： 1300

詳細図

		185
163	164	187
165	166	167

凡　例

管　渠	
汚水幹線管渠	
汚水枝線管渠	
圧送管	
雨水幹線管渠	
雨水枝線管渠	

管種　管形状　管径 (mm)　勾配 (‰)　区間延長 (m)
VU ⊙ 250 2.4 28.69
5.503 (1) 5.432
管底高 (m)　管渠番号

人　孔	
	０号マンホール （内径070cm 円形）
	１号マンホール （内径090cm 円形）
	２号マンホール （内径120cm 円形）
	３号マンホール （内径150cm 円形）
	４号マンホール （内径180cm 円形）
	特０号マンホール （内のり070×070cm 角形）
	特１号マンホール （内のり060×090cm 角形）
	特２号マンホール （内のり120×120cm 角形）
	特３号マンホール （内のり140×120cm 角形）
	特４号マンホール （内のり180×120cm 角形）
	マシンマンホール
	マンホールポンプ
	不明マンホール
	副管付マンホール

地盤高　マンホール番号　マンホールポンプ
8.234 (1) MP
4.512　人孔深
マンホール

桝	
●	汚水桝A型
○	汚水桝B型
◑	小口径汚水桝

桝番号　取付管延長 (m)
51
80 150 2.34 4.56
桝深さ　管径　道加距離 (m)

計画機関　浦添市