


浦添市公共下水道台帳施設平面図 (汚水・雨水)


NO. 166

1 : 1300 地形図

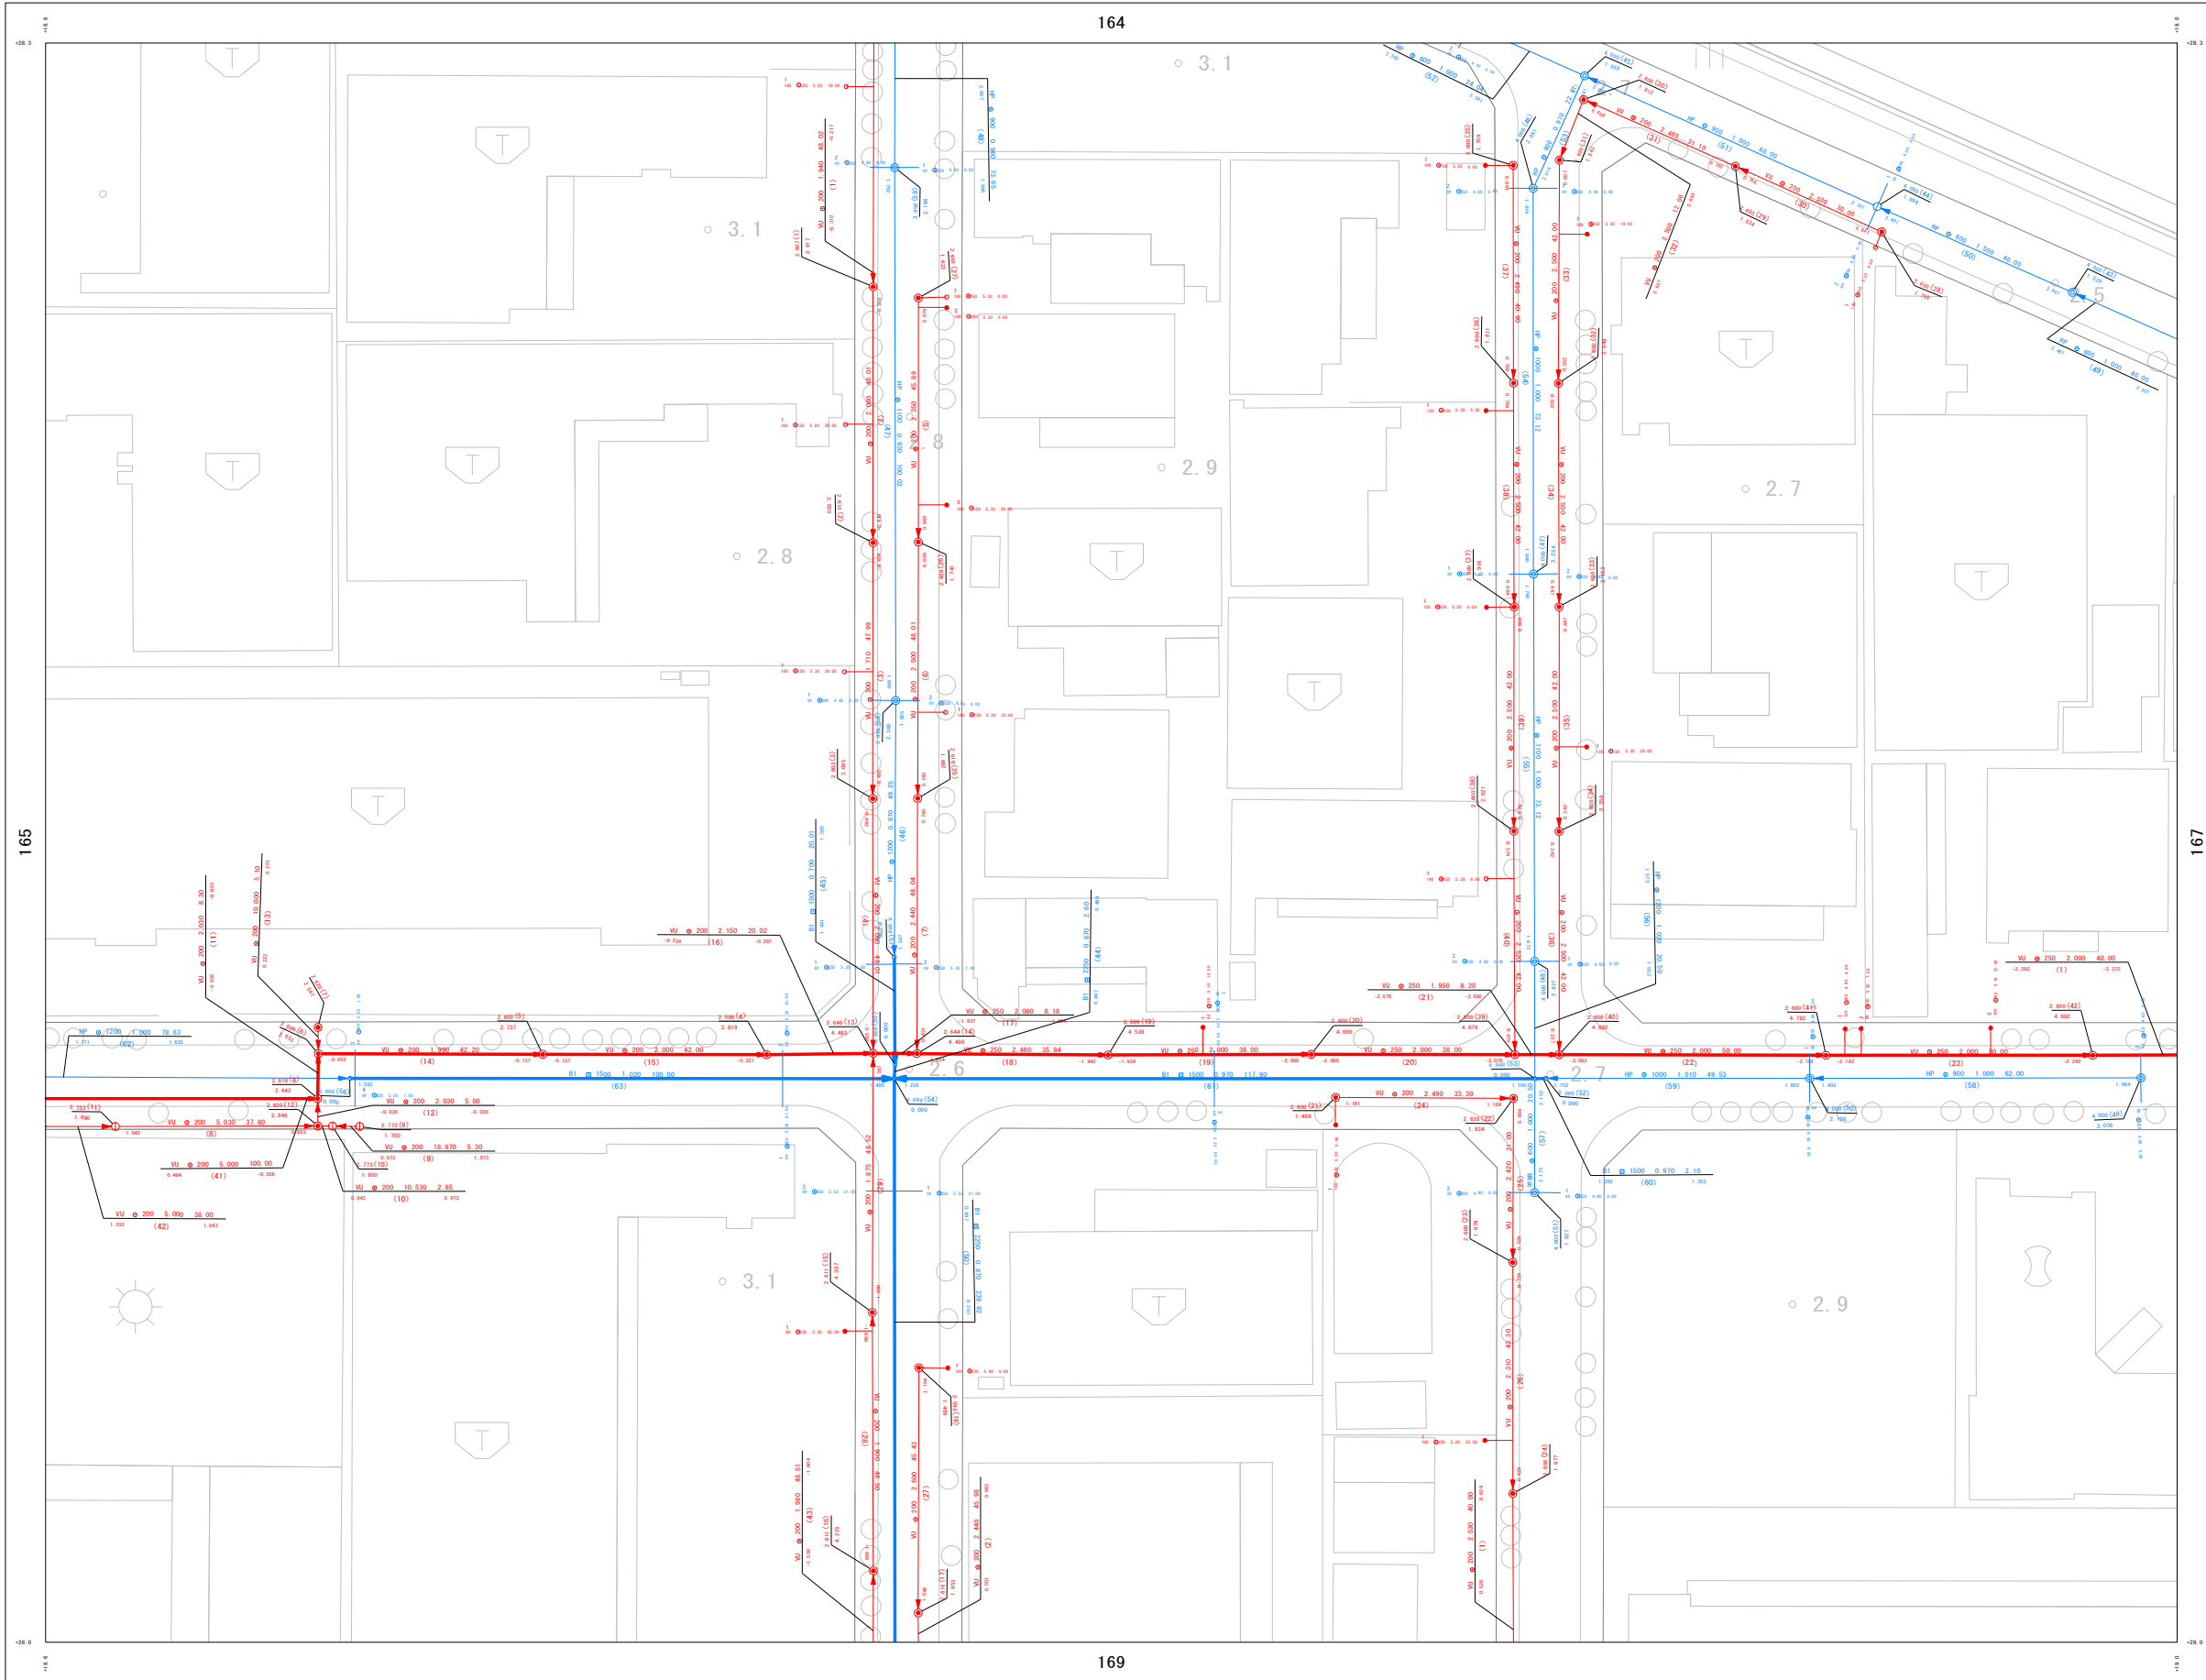

詳細図

163	164	167
165	166	167
168	169	170

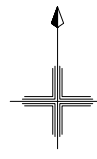

凡例

管渠	
汚水幹線管渠	
汚水枝線管渠	
圧送管	
雨水幹線管渠	
雨水枝線管渠	

管渠	管径	勾配	区間延長
	WU 200	2.4	25.40
	WU 200	(1)	5.422

↑ 管渠番号 ↓ 管渠番号

人孔	
	1号マンホール (汚水用)
	2号マンホール (汚水用)
	マンホールポンプ
	マンホール
	マンホール

地盤高	マンホール番号	マンホール	マンホール
8.234 (1)	MP	マンホール	マンホール
4.512		マンホール	マンホール

樹	
	汚水樹形
	汚水樹形
	小口径汚水樹

樹番号	取付管延長	管径	追加距離
11	150	2.34	4.18

169

1 : 1300

計画機関 浦添市