


浦添市公共下水道台帳施設平面図（汚水・雨水）


NO. 183

1 : 1300 地形図

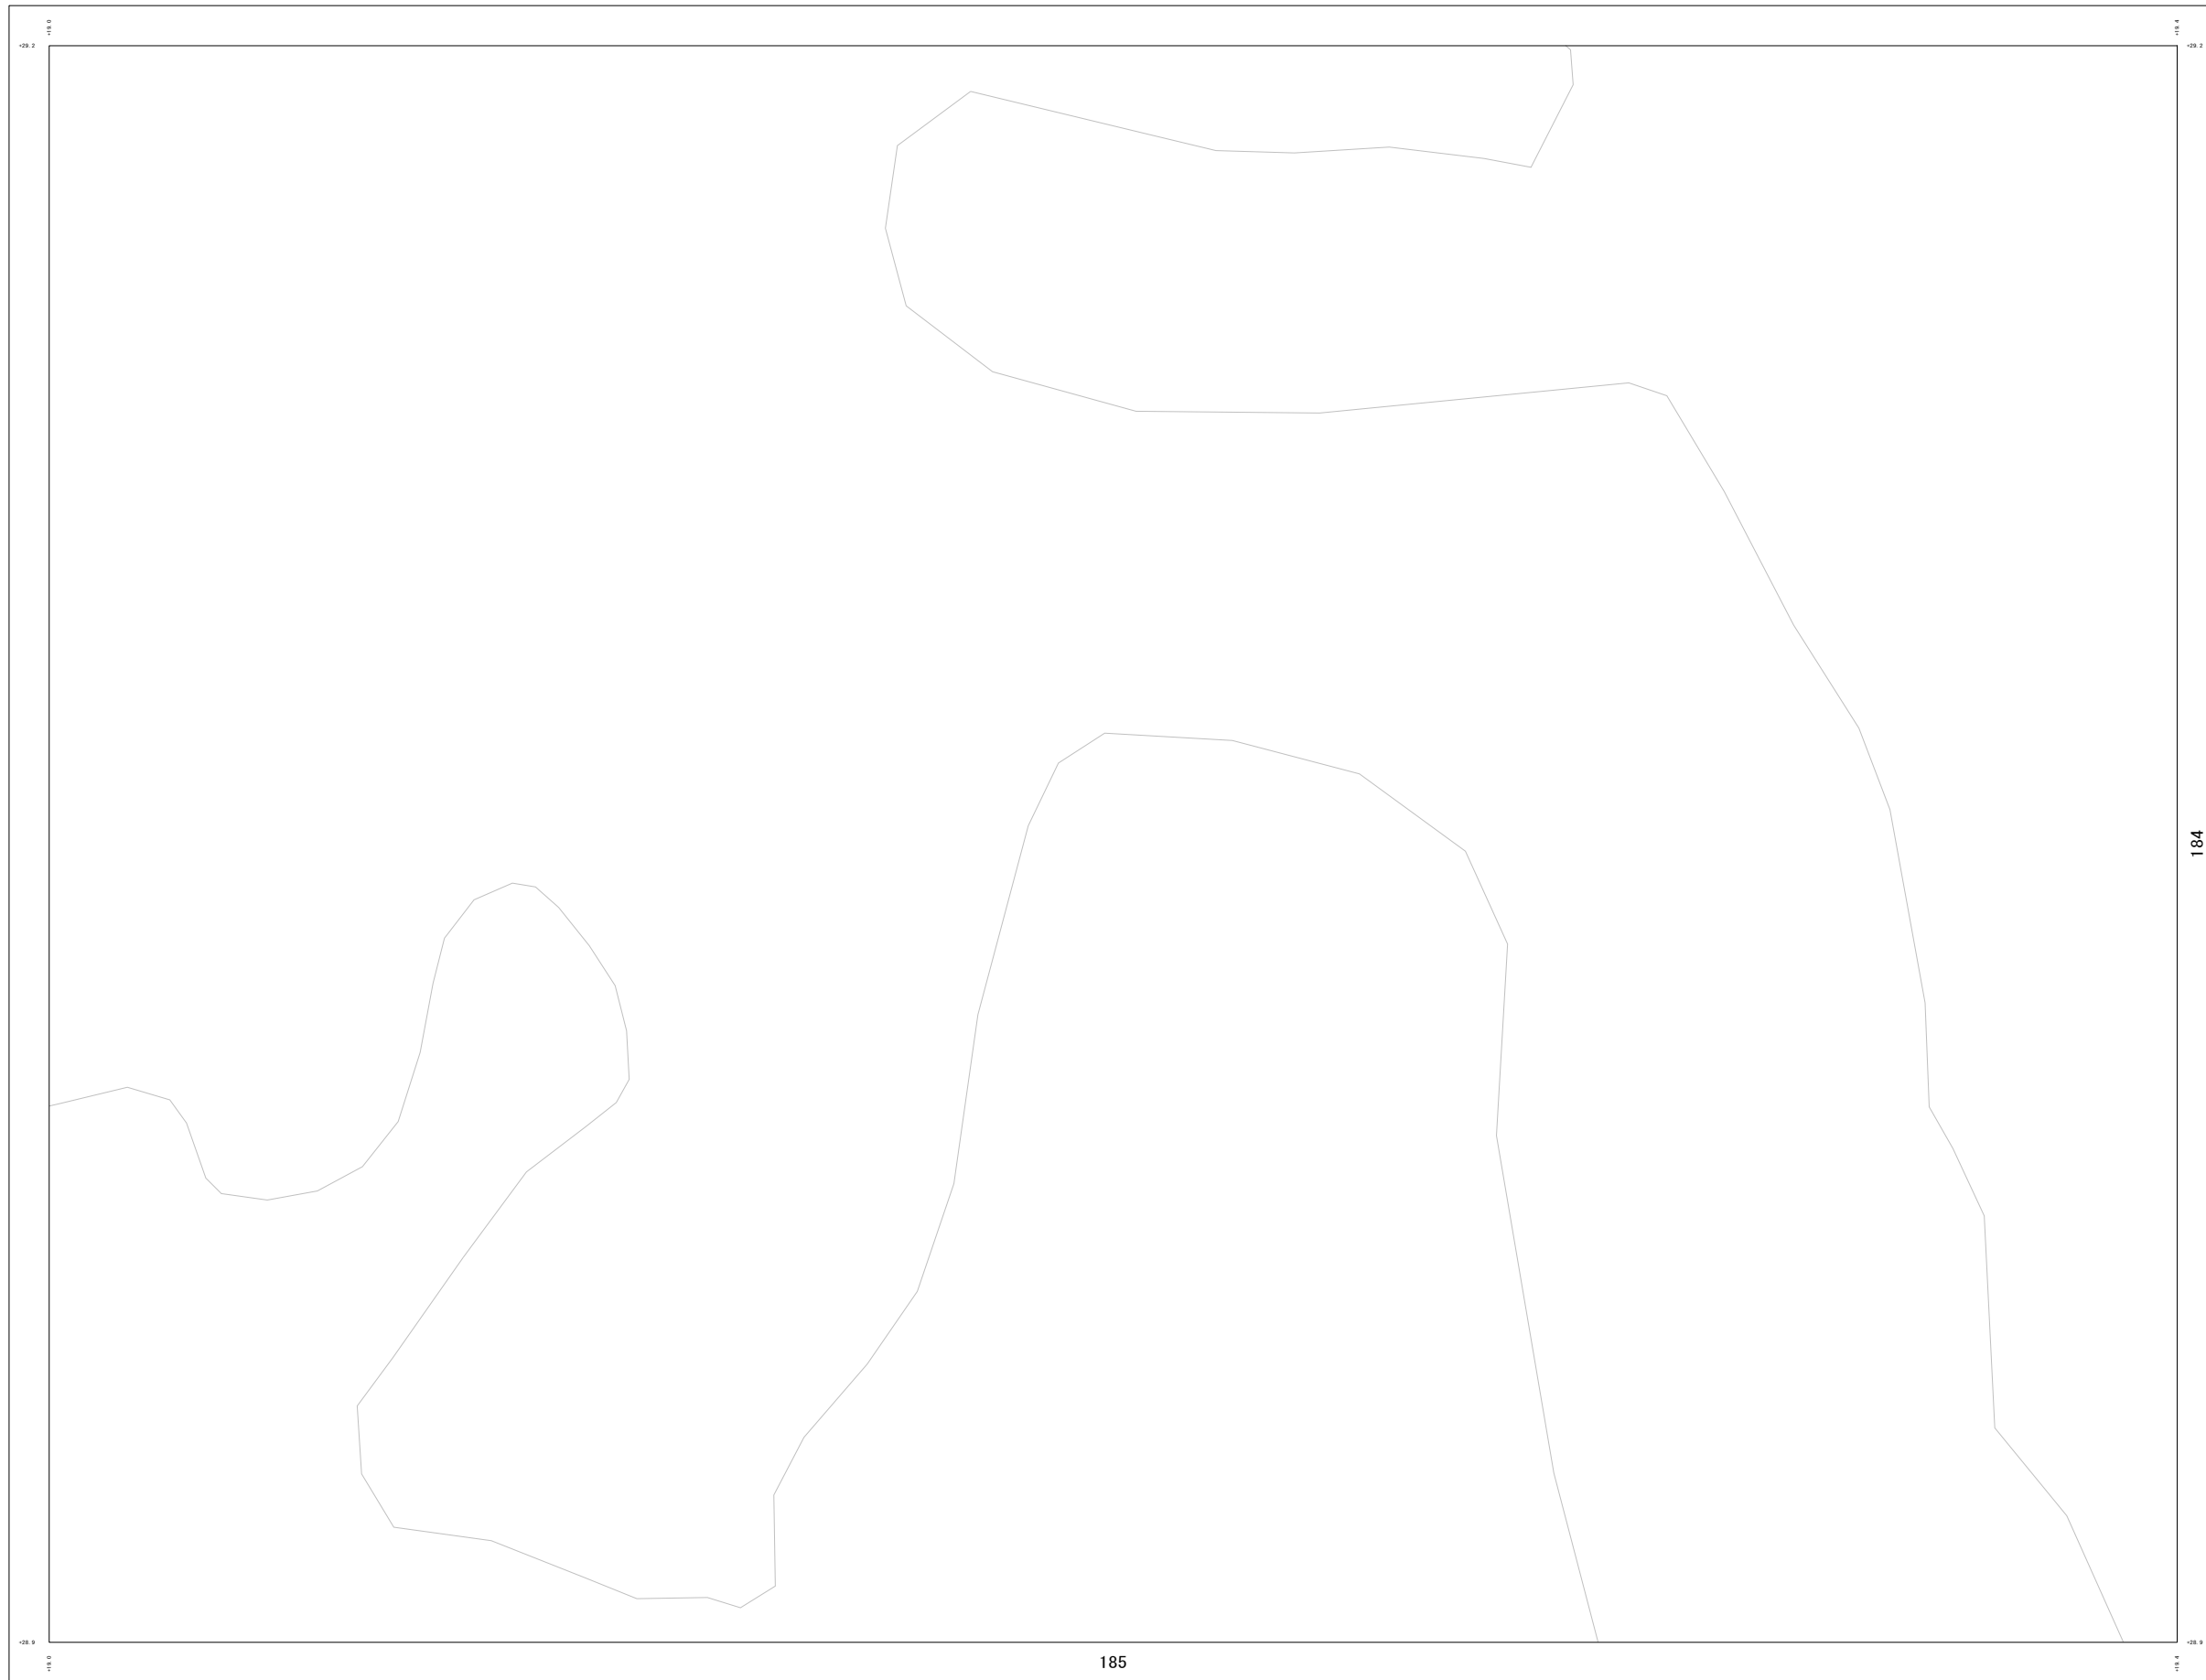

詳細図

	183	184
	185	186

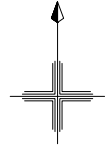

凡例

管渠	
汚水幹線管渠	
汚水枝線管渠	
圧送管	
雨水幹線管渠	
雨水枝線管渠	

管渠	
管形状	勾配
管径	区間延長 (M)
管底高 (M)	管渠番号

人孔	
	1号マンホール (汚水用 100φ)
	2号マンホール (汚水用 100φ)
	マンホールボックス
	調整マンホール

樹	
	汚水樹A型
	汚水樹B型
	小口径汚水樹

樹	
樹番号	取付管延長 (M)
管径	管渠
樹深さ	追加距離 (M)

184

185



計画機関 浦添市