浦添市公共下水道台帳施設平面図（汚水・雨水）

NO. 72

1 : 1300　地形図

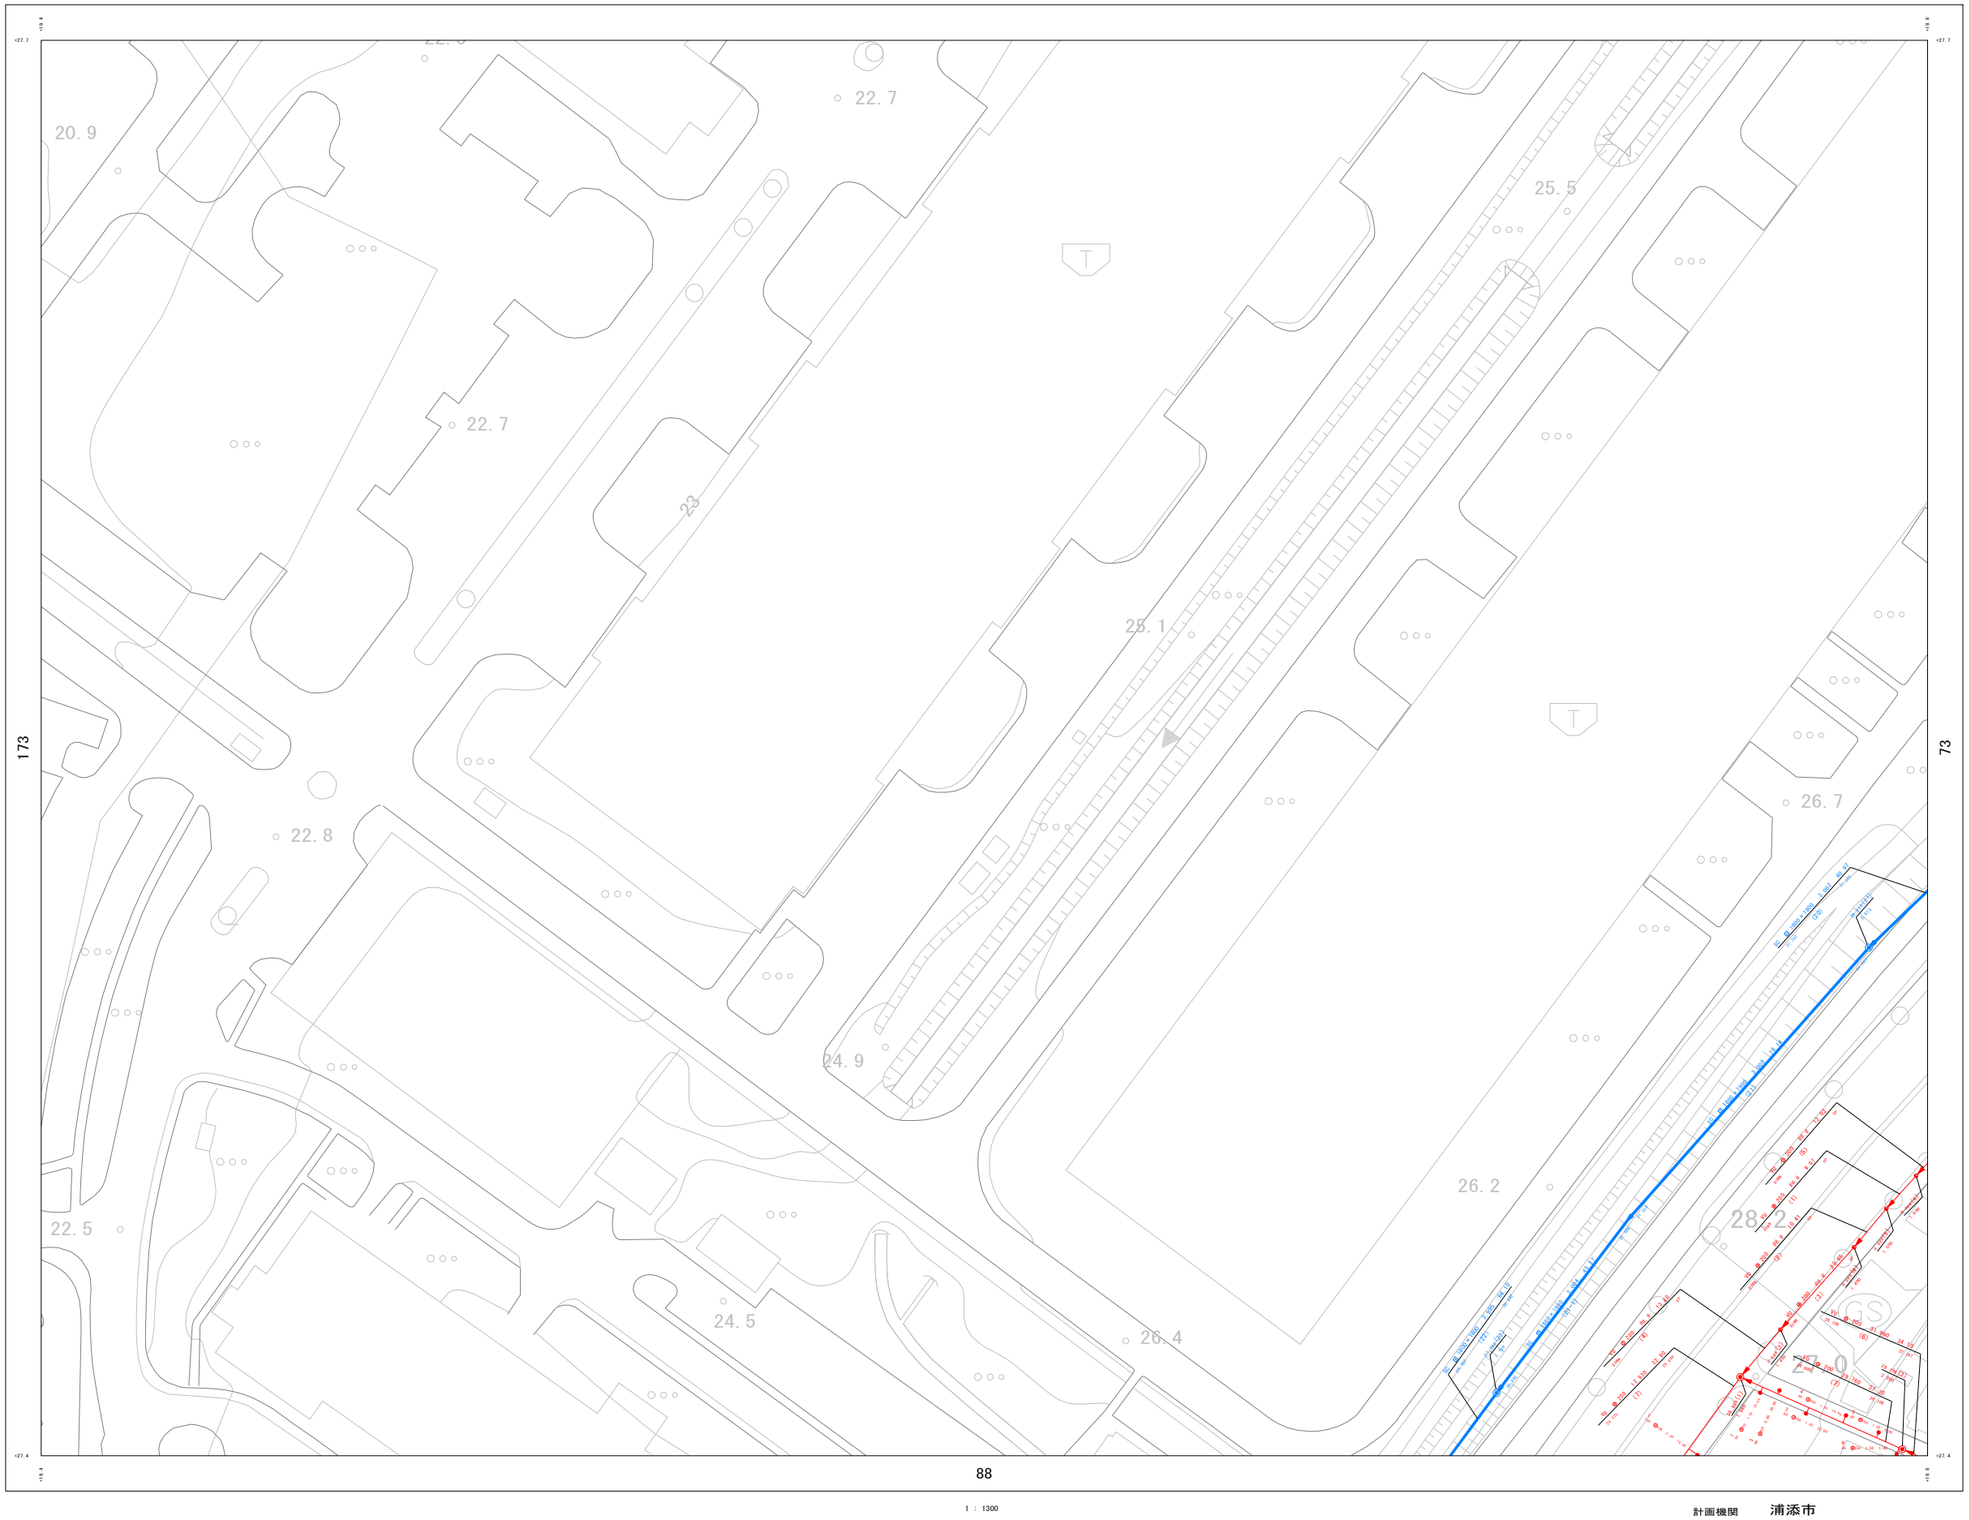

詳細図

170		58
173	72	73
87	88	89

凡　例

管　渠

汚水幹線管渠
汚水枝線管渠
圧送管
雨水幹線管渠
雨水枝線管渠

管種　管形状　管径　勾配　区間延長
VU　250　2.4　28.69
5.503　(1)　5.432
管底高　管渠番号

人　孔

0号マンホール（内径Ø1cm 円形）
1号マンホール（内径Ø0cm 円形）
2号マンホール（内径Ø1cm 円形）
3号マンホール（内径Ø1cm 円形）
4号マンホール（内径Ø0cm 円形）
特0号マンホール（内径 V270 × Ø0cm 長形）
特1号マンホール（内径 V300 × Ø0cm 長形）
特2号マンホール（内径 V300 × Ø0cm 長形）
特3号マンホール（内径 V300 × Ø0cm 長形）
特4号マンホール（内径 V300 × Ø0cm 長形）
マンシマンホール
マンホールポンプ
不明マンホール
副管付マンホール

地盤高　マンホール番号　マンホールポンプ
8.234 (1) MP
4.512
人孔深
マンホール

桝

汚水桝A型
汚水桝B型
小口径汚水桝

桝番号　取付管延長
51　(m)
80　150　2.34　4.56
管径　通加距離
桝深さ

1 : 1300

計画機関　浦添市