浦添市公共下水道台帳施設平面図（汚水・雨水）

NO. 48

1 : 1300　地形図

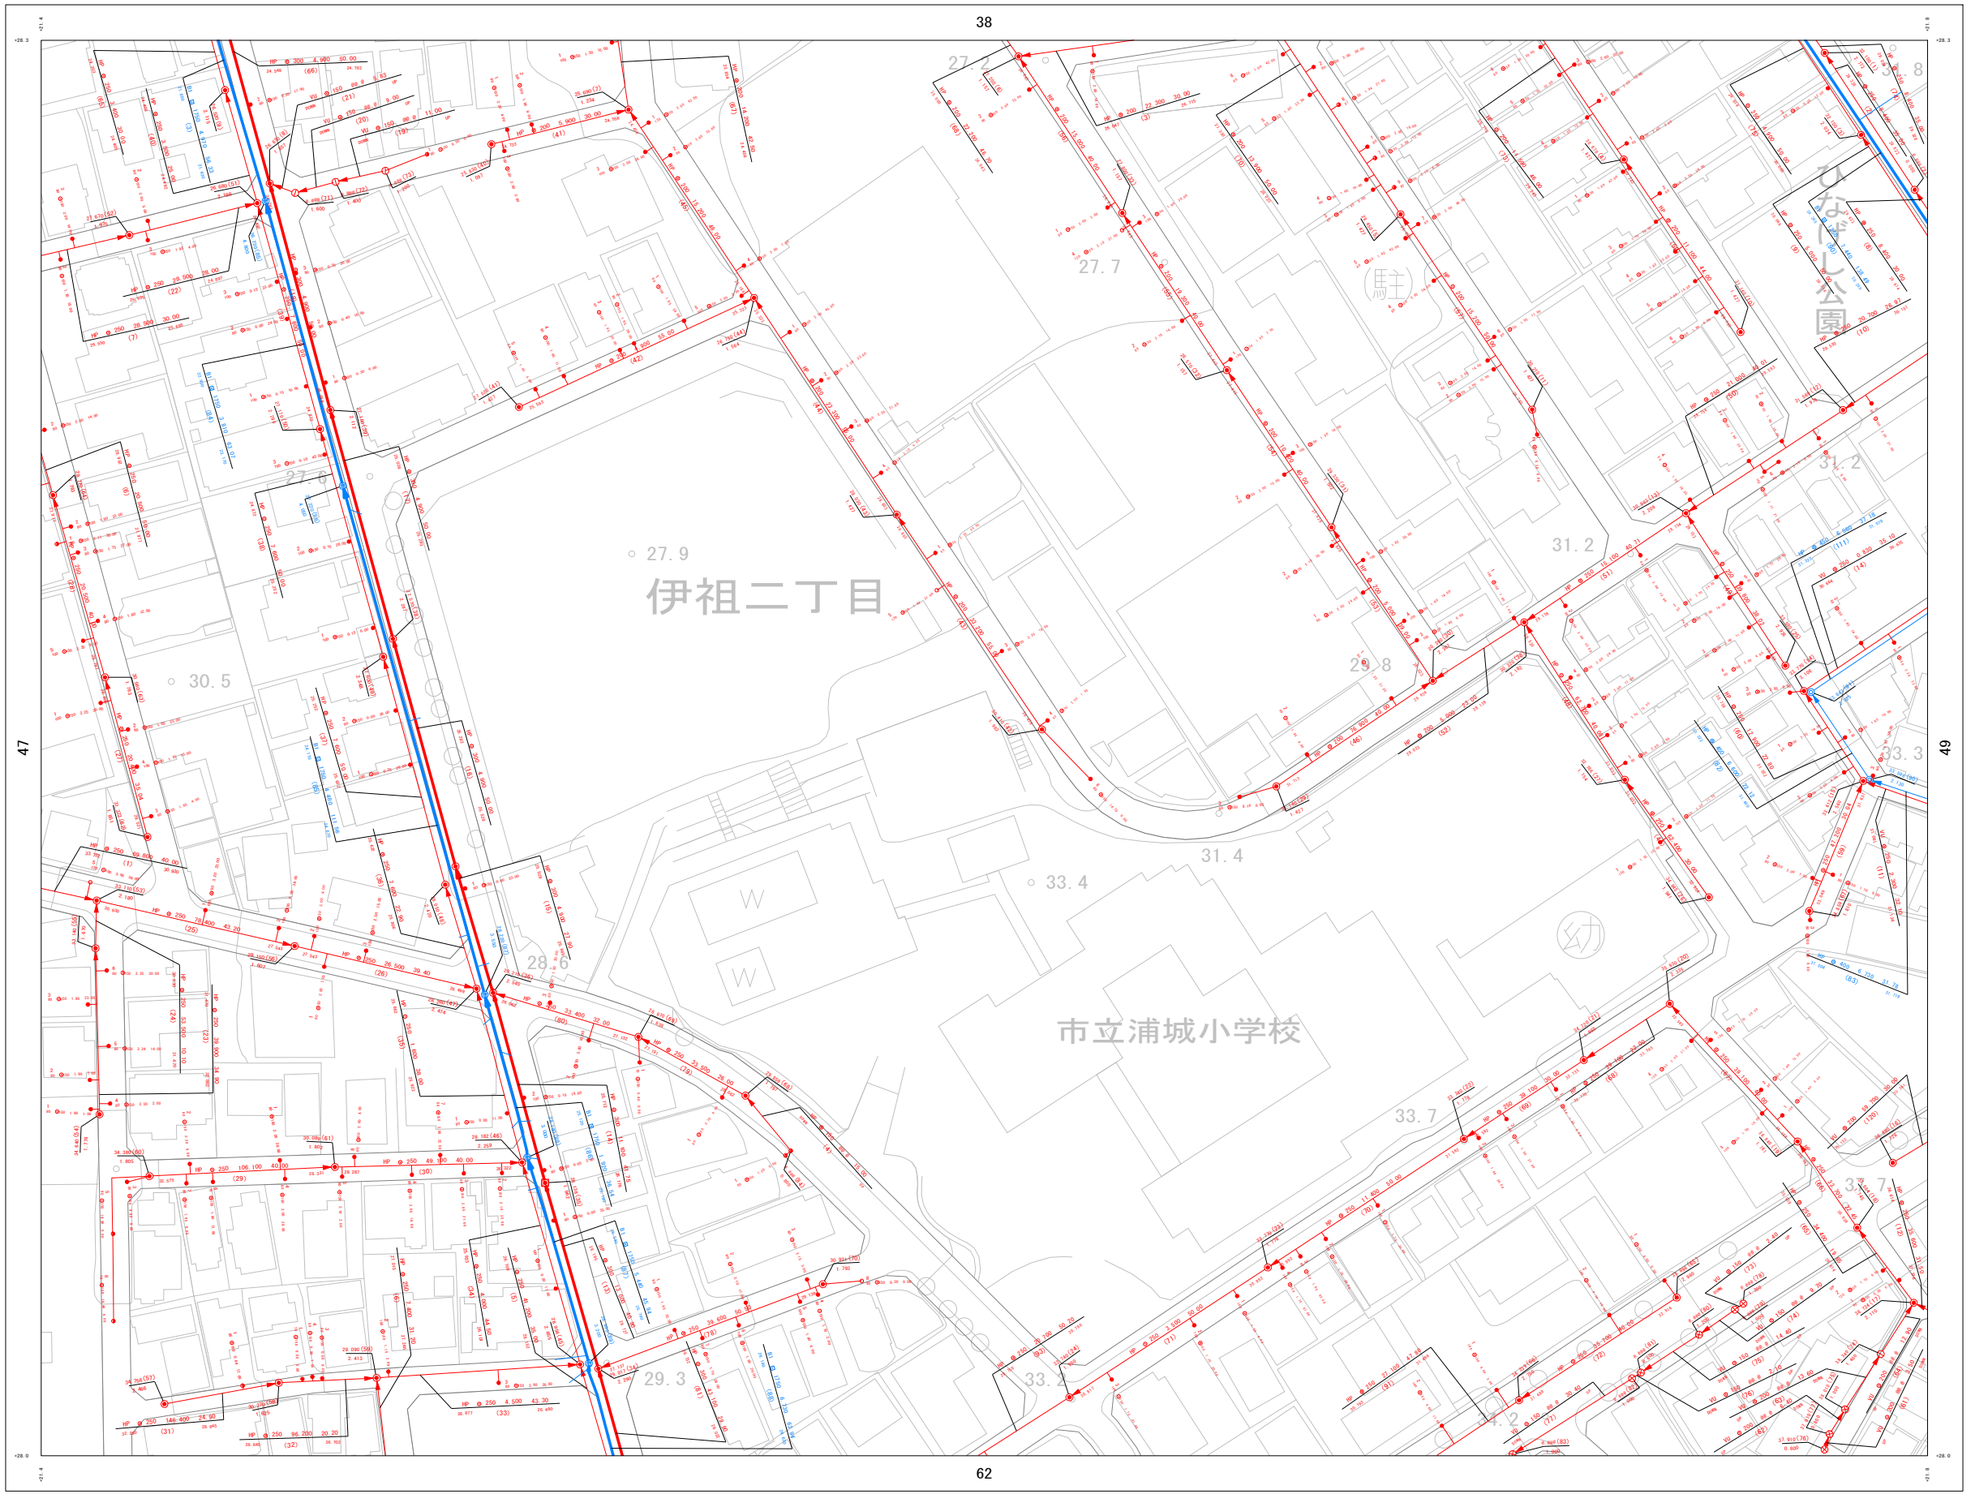

詳細図

37	38	39
47	48	49
61	62	63

凡　例

管　渠	
汚水幹線管渠	
汚水枝線管渠	
圧送管	
雨水幹線管渠	
雨水枝線管渠	

管種　管形状　管径　勾配　区間延長
VU　250　2.4　28.69
5.503　(1)　5.432
管底高　管渠番号

人　孔	
	0号マンホール　(内径750mm 円形)
	1号マンホール　(内径900mm 円形)
	2号マンホール　(内径1050mm 円形)
	3号マンホール　(内径1200mm 円形)
	4号マンホール　(内径1500mm 円形)
	特0号マンホール　(内径1/2750 × 1750mm 長楕)
	特1号マンホール　(内径1/3250 × 2000mm 長楕)
	特2号マンホール　(内径1/3250 × 2250mm 長楕)
	特3号マンホール　(内径1/4250 × 2750mm 長楕)
	特4号マンホール　(内径1/5250 × 3250mm 長楕)
	マンションマンホール
	マンホールポンプ
	半蓋マンホール
	段付マンホール

地盤高　マンホール番号　マンホールポンプ
9.234 (1) MP
4.512
人孔深
マンホール

桝	
●	汚水桝A型
○	汚水桝B型
◑	小口径汚水桝

桝番号
57
80　150　2.34　4.56
取付管延長 (m)
管径
桝深さ
連加距離 (m)

1 : 1300

0　10　20　30　40　50　60　70　80　90　100 m

計画機関　浦添市