# 浦添市公共下水道台帳施設平面図（汚水・雨水）

NO. 49

1 : 1300　地形図

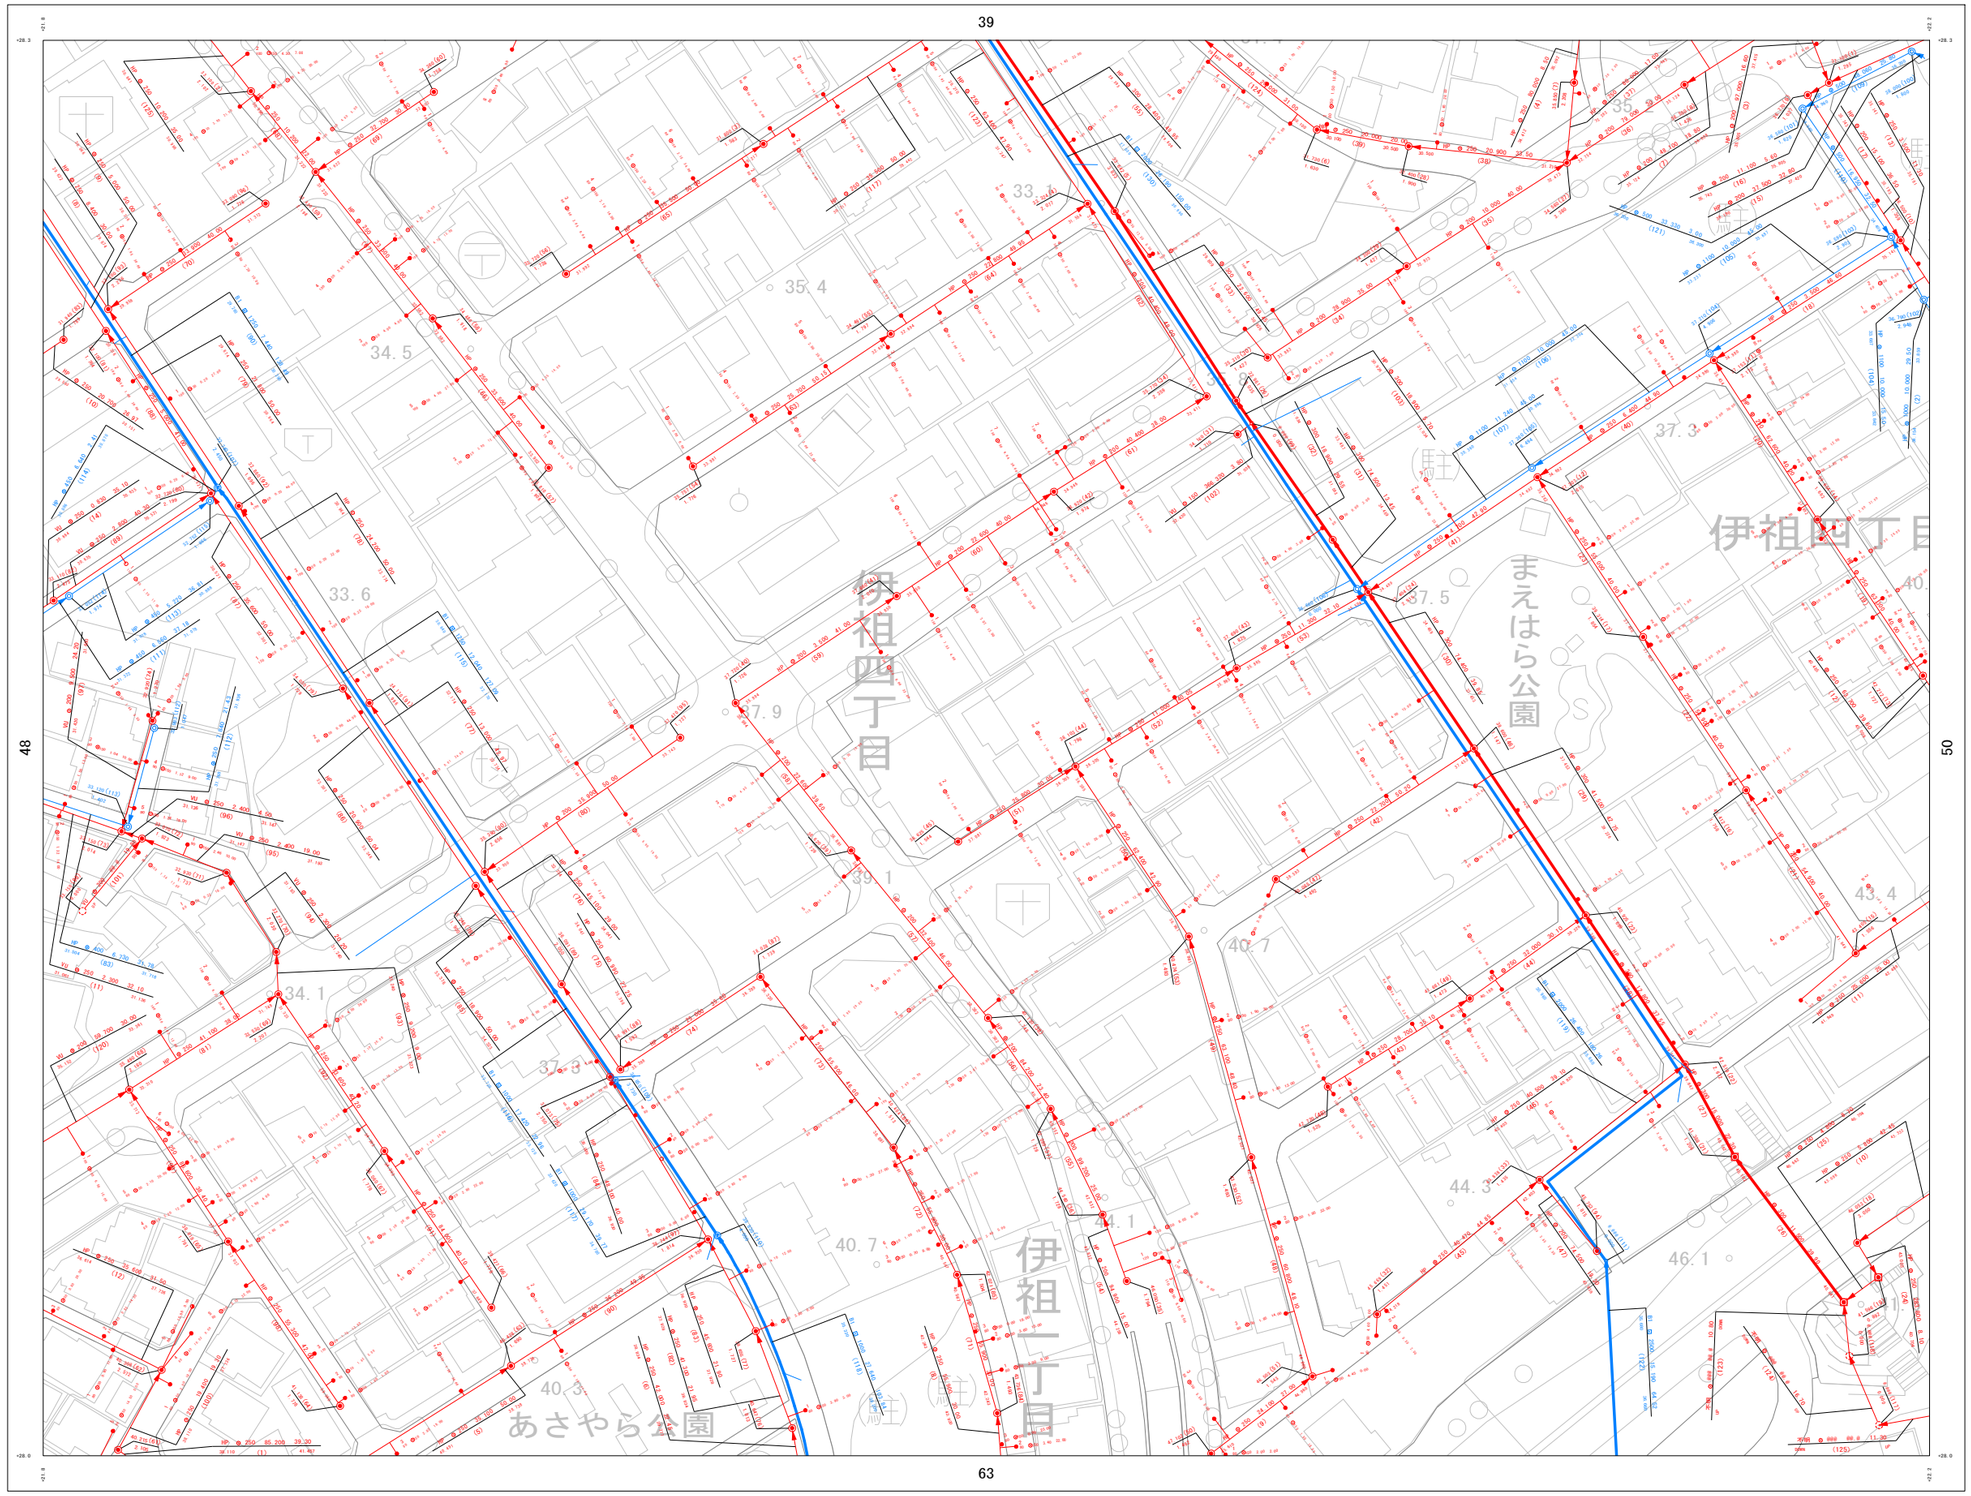


詳細図

| | | |
|---|---|---|
| 38 | 39 | 40 |
| 48 | 49 | 50 |
| 62 | 63 | 64 |

凡　例

| 管　渠 | |
|---|---|
| 汚水幹線管渠 | |
| 汚水枝線管渠 | |
| 圧送管 | |
| 雨水幹線管渠 | |
| 雨水枝線管渠 | |

管種　管形状　管径　勾配　区間延長
VU　250　2.4　28.69
5.503　(1)　5.432
管底高　管渠番号

| 人　孔 | |
|---|---|
| | 0号マンホール　(内径750cm 円形) |
| | 1号マンホール　(内径900cm 円形) |
| | 2号マンホール　(内径1050cm 円形) |
| | 3号マンホール　(内径1200cm 円形) |
| | 4号マンホール　(内径1350cm 円形) |
| | 特4号マンホール　(内径1/2 750 × 1050cm 楕円) |
| | 特1号マンホール　(内径1/2 900 × 1200cm 楕円) |
| | 特2号マンホール　(内径1/2 1050 × 1350cm 楕円) |
| | 特3号マンホール　(内径1/2 1400 × 1700cm 楕円) |
| | 特4号マンホール　(内径1/2 1650 × 1950cm 楕円) |
| | マンシンマンホール |
| | マンホールポンプ |
| | 平面マンホール |
| | 段付マンホール |

地盤高　マンホール番号　マンホールポンプ
8.234　(1)　MP
4.512
人孔深
マンホール

| 桝 | |
|---|---|
| | 汚水桝A型 |
| | 汚水桝B型 |
| | 小口径汚水桝 |

桝番号
S1
取付管延長 (m)
90　150　2.34　4.56
管径　桝深さ　連加距離 (m)

1 : 1300

0　10　20　30　40　50　60　70　80　90　100 m

計画機関　浦添市