浦添市公共下水道台帳施設平面図（汚水・雨水）

NO. 63

1 : 1300　地形図

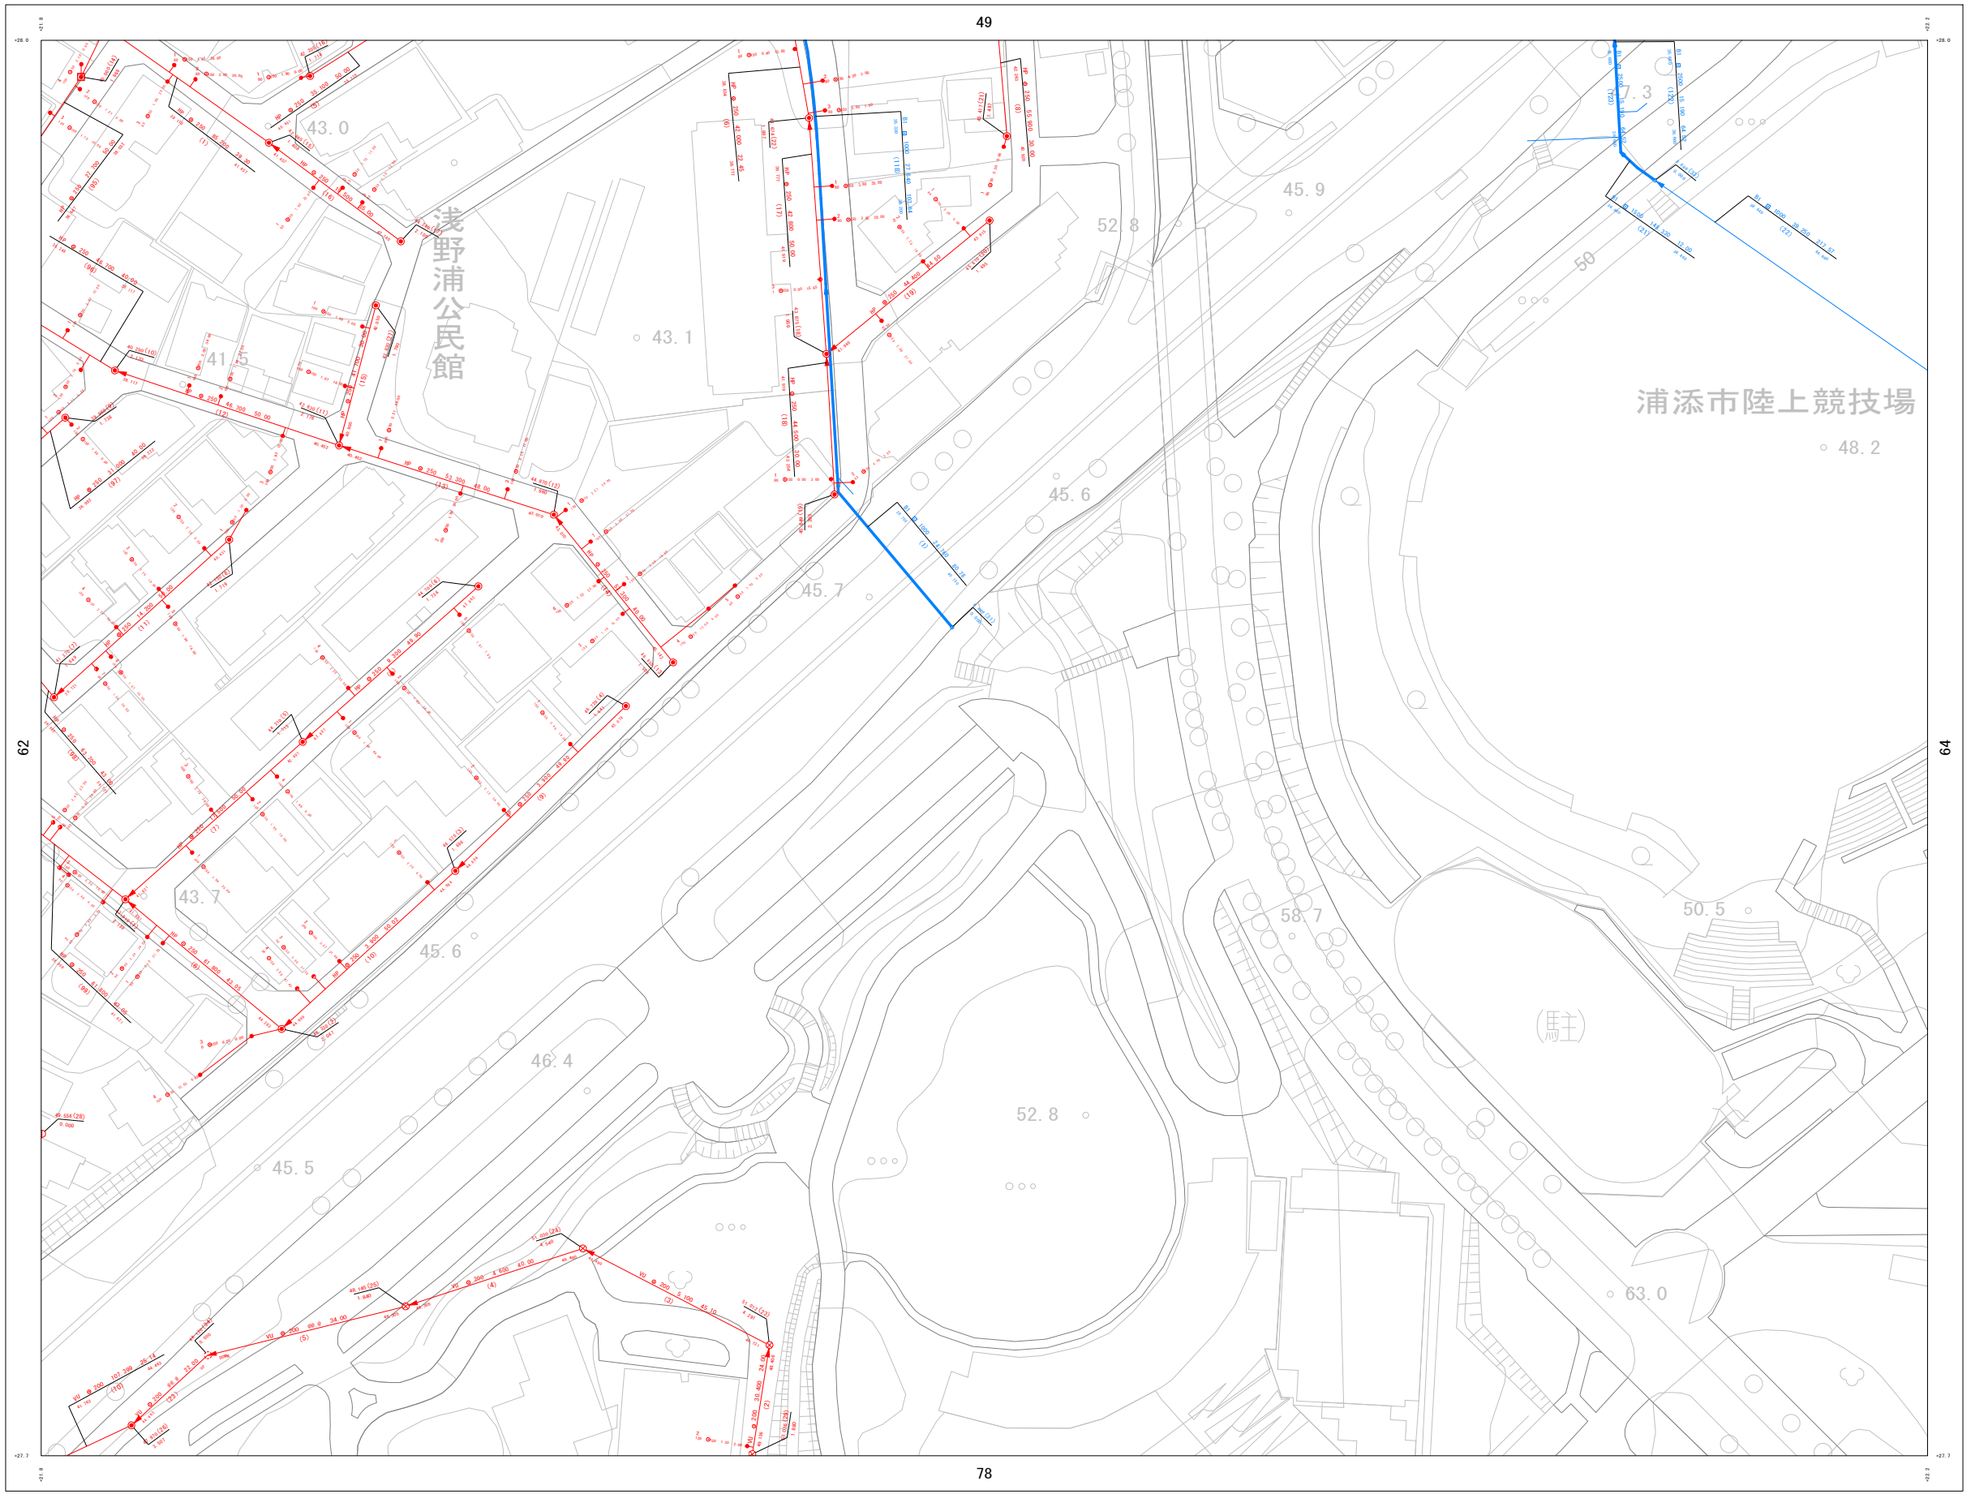

詳細図

48	49	50
62	63	64
77	78	79

凡　例

管　渠	
汚水幹線管渠	
汚水枝線管渠	
圧送管	
雨水幹線管渠	
雨水枝線管渠	

管種　管形状　管径　勾配　区間延長
VU　φ250　2.4　28.69
5.503　(1)　5.432
管底高　管渠番号

人　孔	
	0号マンホール　(内径150cm 円形)
	1号マンホール　(内径180cm 円形)
	2号マンホール　(内径150cm 円形)
	3号マンホール　(内径150cm 円形)
	4号マンホール　(内径150cm 円形)
	特0号マンホール　(内径1/2形×150cm 長楕)
	特1号マンホール　(内径1/2形×180cm 長楕)
	特2号マンホール　(内径1/2形×150cm 長楕)
	特3号マンホール　(内径1/2形×150cm 長楕)
	特4号マンホール　(内径1/2形×150cm 長楕)
	マンションマンホール
	マンホールポンプ
	不明マンホール
	副管付マンホール

地盤高　マンホール番号　マンホールポンプ
8.234　(1)　MP
4.512
人孔深
マンホール

桝	
	汚水桝A型
	汚水桝B型
	小口径汚水桝

桝番号
取付管延長
51
90　150　2.34　4.56
管径　桝深さ　連加距離

1 : 1300

0　10　20　30　40　50　60　70　80　90　100 m

計画機関　浦添市