浦添市公共下水道台帳施設平面図（汚水・雨水）

NO. 93

1 : 1300　地形図

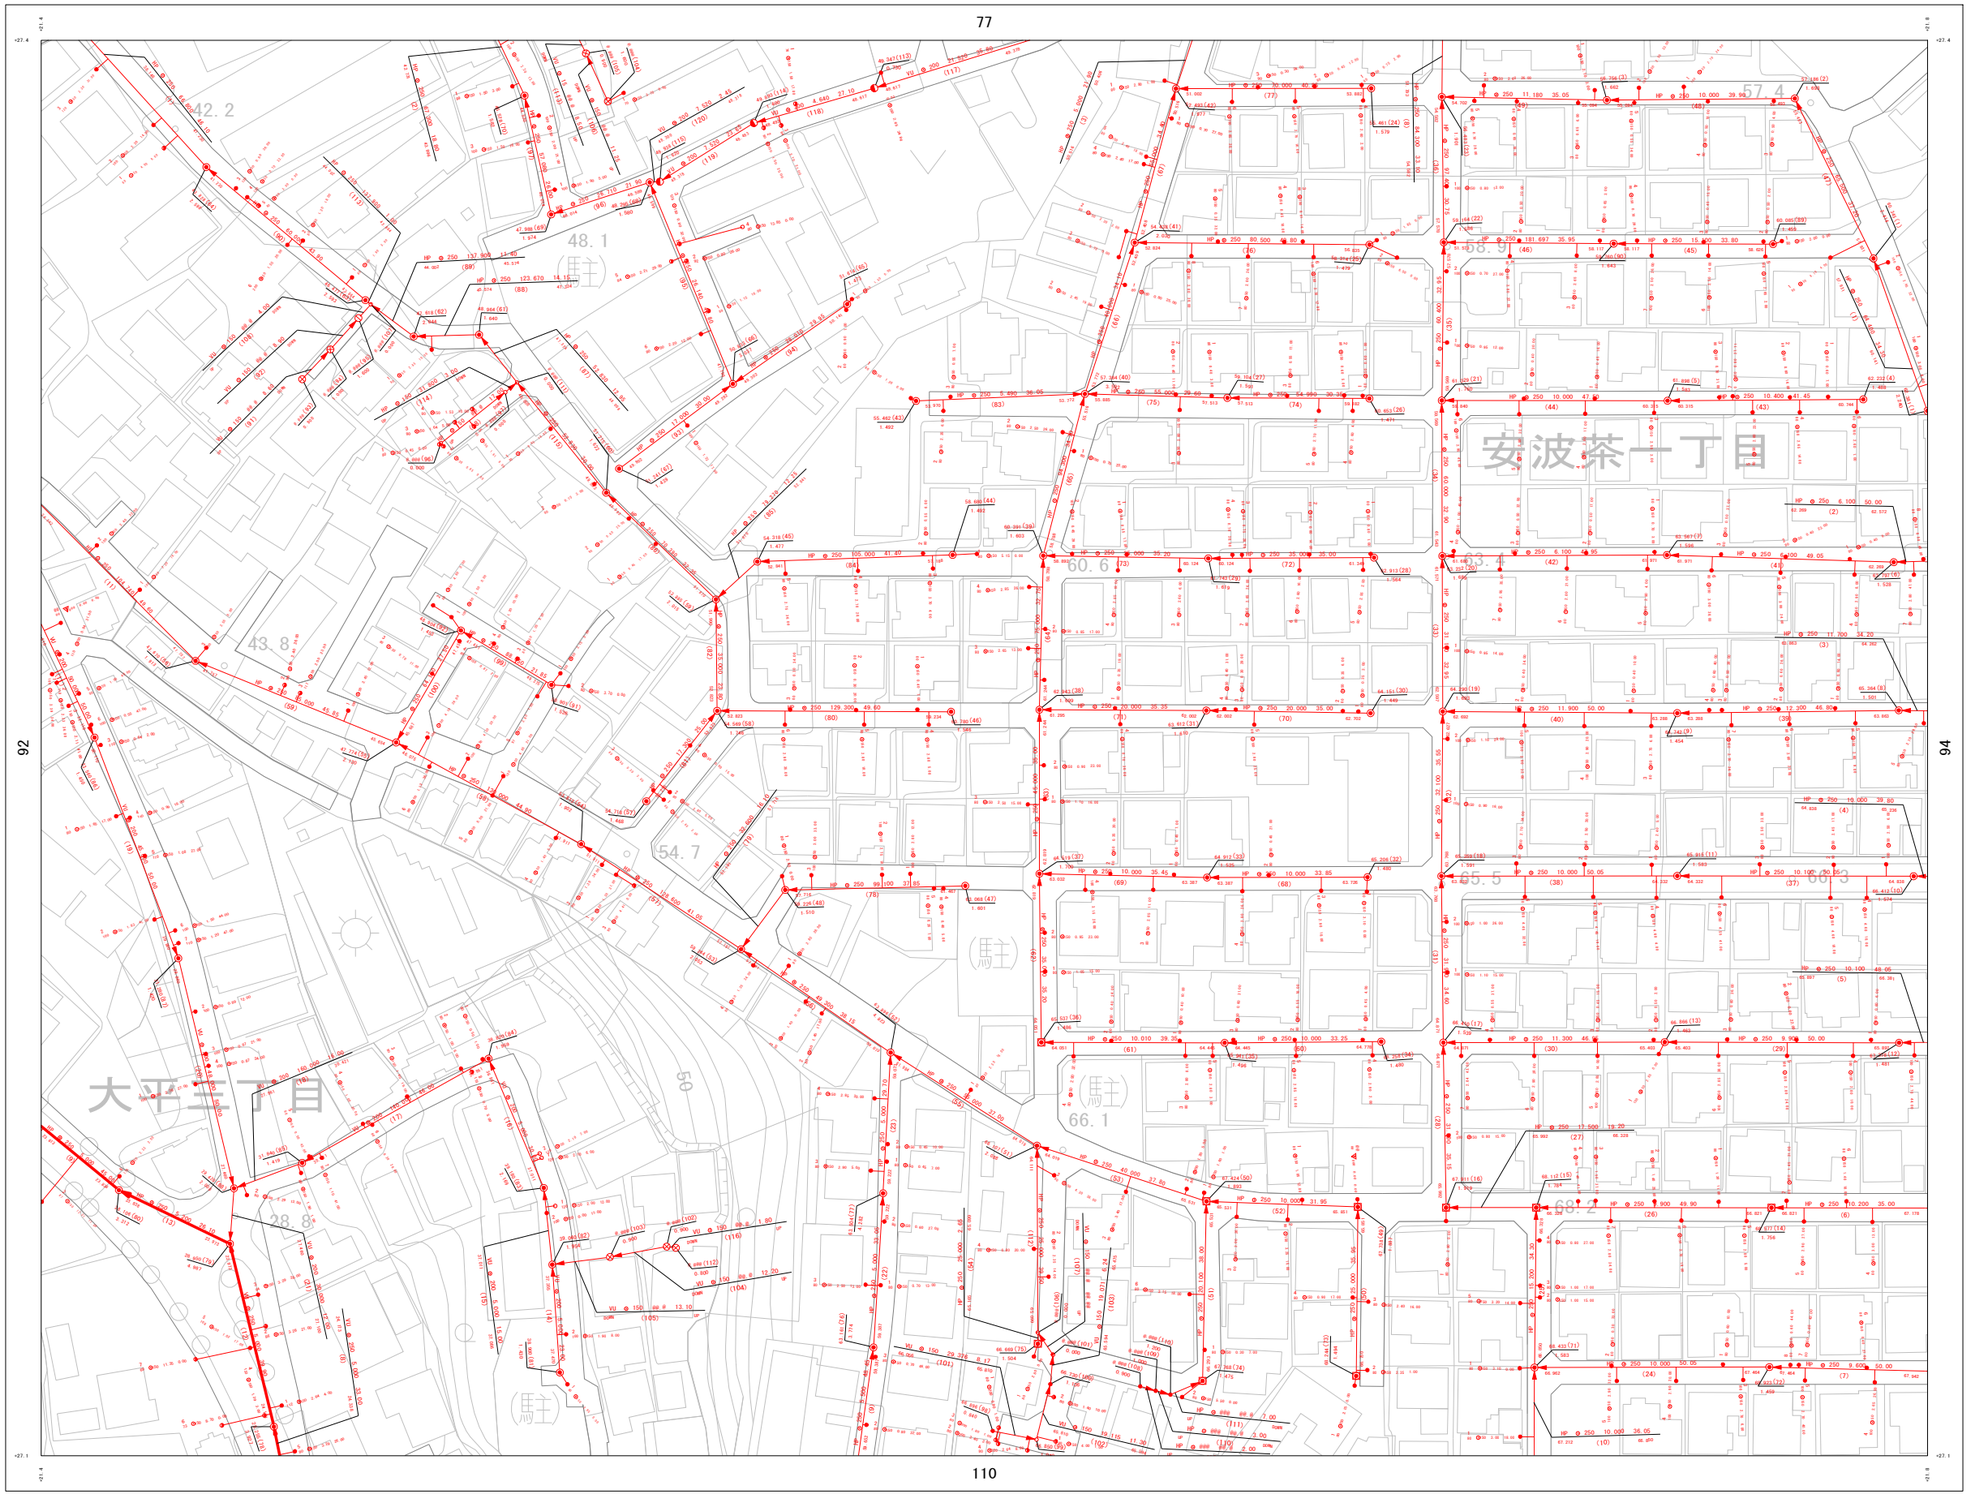

詳細図

76	77	78
92	93	94
109	110	111

凡　例

管　渠	
汚水幹線管渠	
汚水枝線管渠	
圧送管	
雨水幹線管渠	
雨水枝線管渠	

管種　管形状　管径　勾配　区間延長
VU　250　2.4　28.69
5.503　(1)　5.432
管底高　管渠番号

人　孔	
	0号マンホール　(内径0.9m 円形)
	1号マンホール　(内径0.9m 円形)
	2号マンホール　(内径0.9m 円形)
	3号マンホール　(内径0.9m 円形)
	4号マンホール　(内径0.9m 円形)
	特4号マンホール　(内径1.5(1)1.0 × 0.9m 楕円)
	特1号マンホール　(内径1.5(1)1.0 × 0.9m 楕円)
	特2号マンホール　(内径1.5(1)1.0 × 0.9m 楕円)
	特3号マンホール　(内径1.5(1)1.0 × 0.9m 楕円)
	特4号マンホール　(内径1.5(1)1.0 × 0.9m 楕円)
	マンションマンホール
	マンホールポンプ
	不明マンホール
	詳細不明マンホール

地盤高　マンホール番号　マンホールポンプ
8.234　(1)　MP
4.512
人孔深
マンホール

桝	
	汚水桝A型
	汚水桝B型
	小口径汚水桝

桝番号　取付管延長
51　(m)
90　150　2.34　4.56
管径　桝深さ　連加距離
(m)

1 : 1300

0　10　20　30　40　50　60　70　80　90　100 m

計画機関　浦添市