浦添市公共下水道台帳施設平面図（汚水・雨水）

NO. 79

1 : 1300　地形図

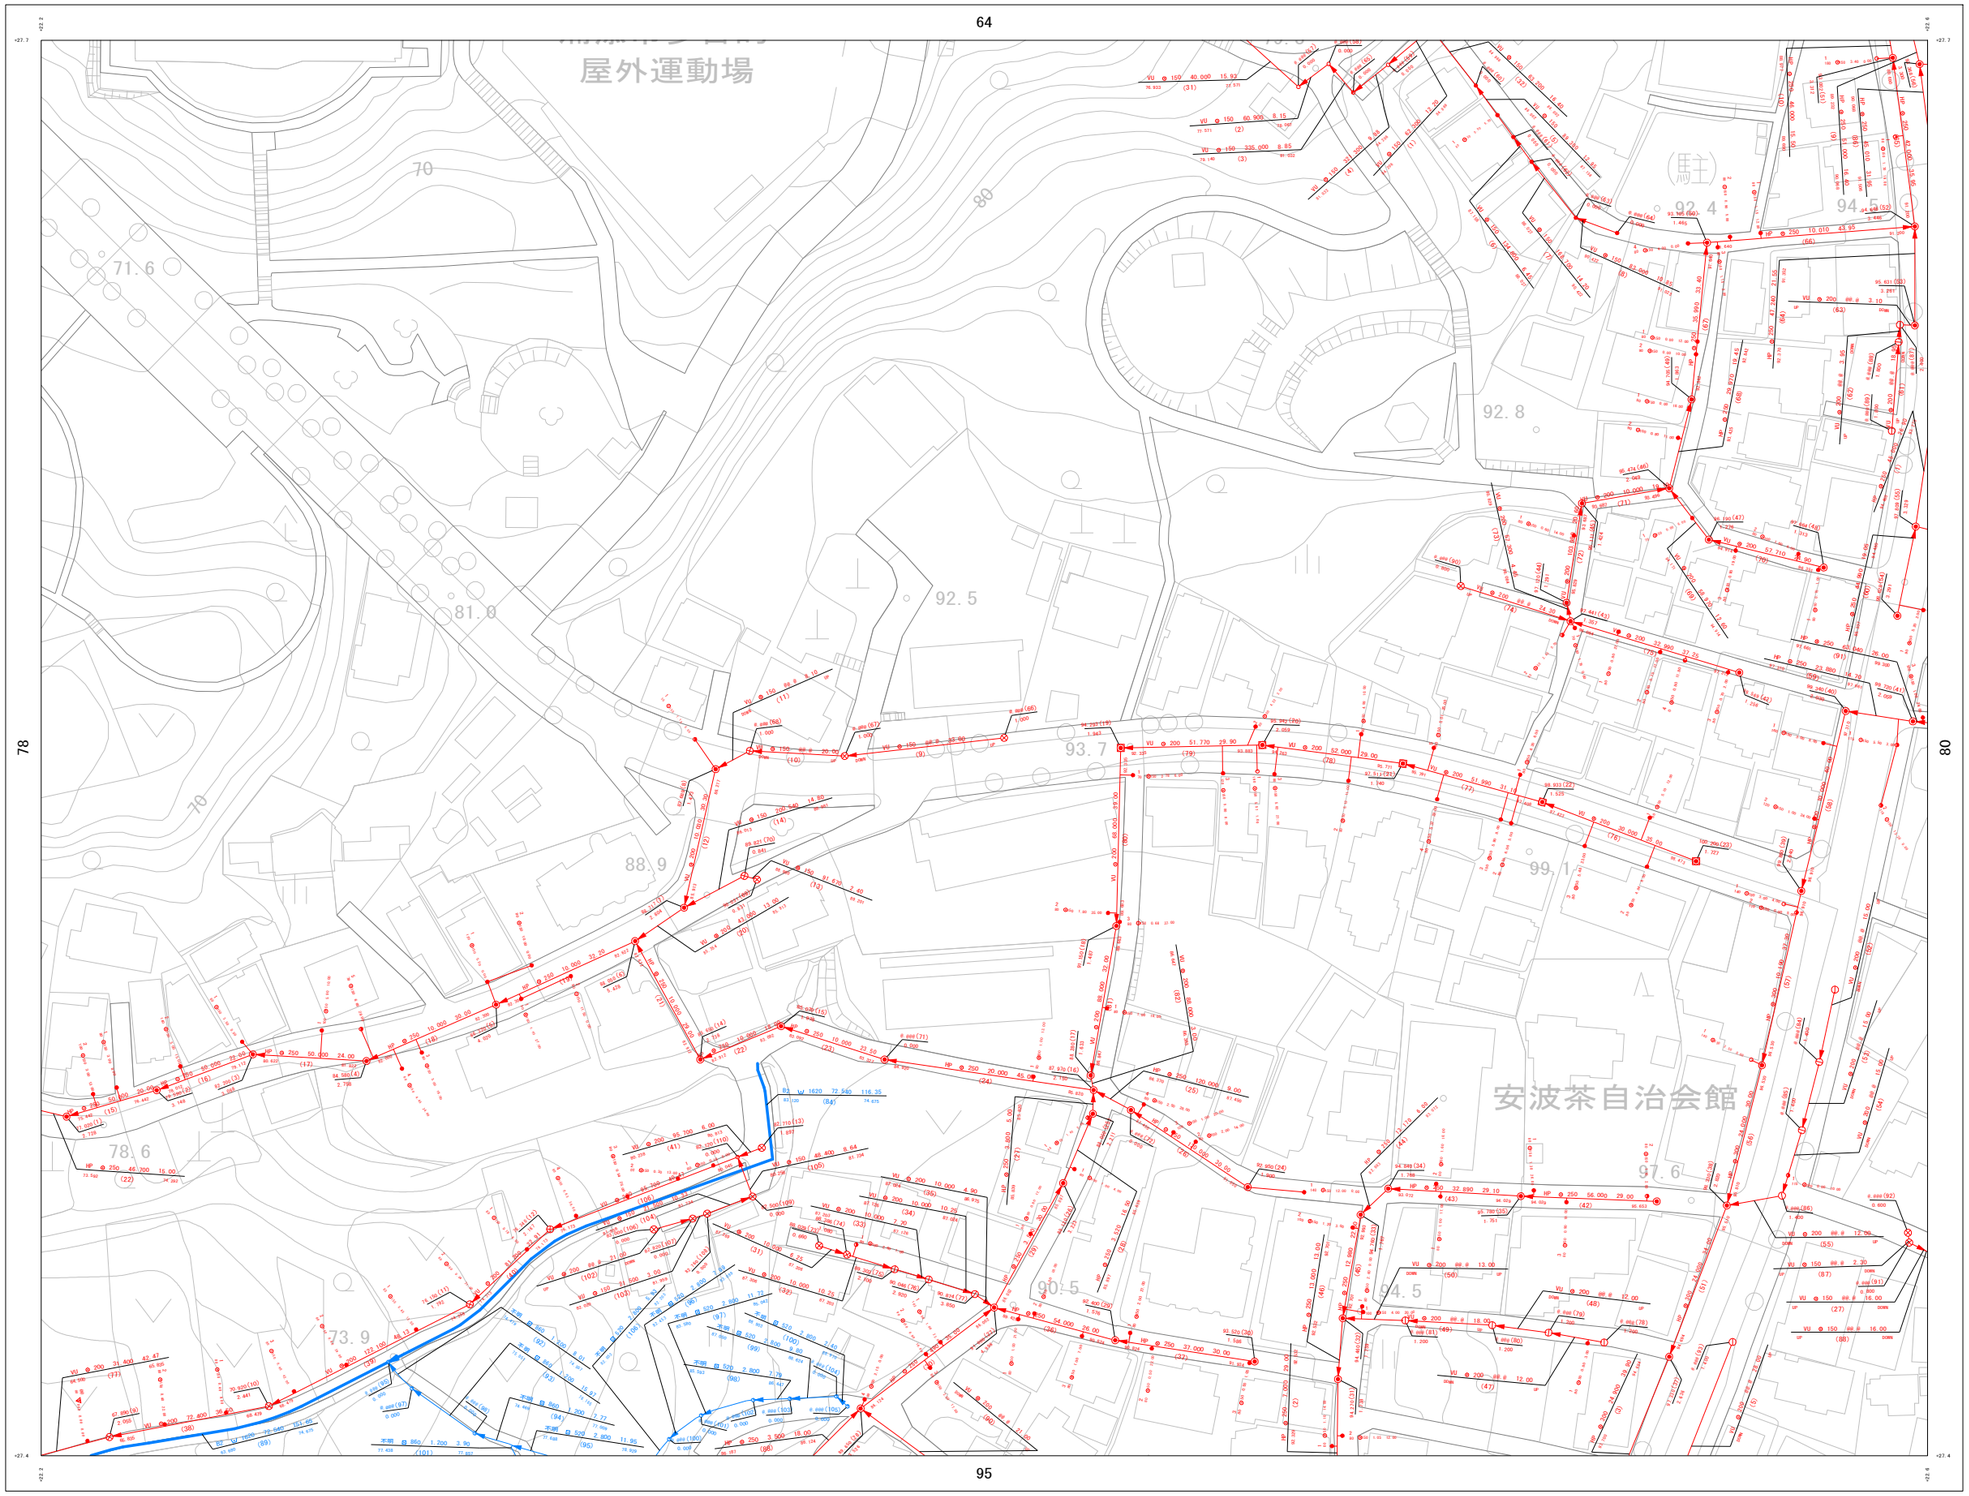

詳細図

63	64	65
78	79	80
94	95	96

凡　例

管　渠	
汚水幹線管渠	
汚水枝線管渠	
圧送管	
雨水幹線管渠	
雨水枝線管渠	

管種　管形状　管径　勾配　区間延長
VU φ 250 2.4 28.69
5.503 (1) 5.432
管底高　管渠番号

人　孔	
	0号マンホール (内径150cm 円形)
	1号マンホール (内径180cm 円形)
	2号マンホール (内径120cm 円形)
	3号マンホール (内径150cm 円形)
	4号マンホール (内径180cm 円形)
	特4号マンホール (内径1/2(1)2 × 120cm 楕円)
	特1号マンホール (内径1/2(1)2 × 180cm 楕円)
	特2号マンホール (内径1/2(1)2 × 120cm 楕円)
	特3号マンホール (内径1/2(1)2 × 150cm 楕円)
	特4号マンホール (内径1/2(1)2 × 180cm 楕円)
	マンハンホール
	マンホールポンプ
	不明マンホール
	取替マンホール

地盤高　マンホール番号　マンホールポンプ
8.234 (1) MP
4.512　人孔深
マンホール

桝	
	汚水桝A型
	汚水桝B型
	小口径汚水桝

桝番号
51
取付管延長 (m)
80 150 2.34 4.56
管径　通知距離 (m)
桝深さ

1 : 1300

0 10 20 30 40 50 60 70 80 90 100 m

計画機関　浦添市