


浦添ふ頭計画(北側配置案)

資料2-1

No	考慮事項	
1	西向きビーチ(サンセット方向の視界を確保)(春分～秋分)	○
2	クルーズ船が寄港できる岸壁を確保	○
3	小型船だまり・マリーナを確保	○
4	民港(物流・人流)と代替施設との機能分離 (経済的一体の港湾としての管理運営、安全な航行の確保)	○

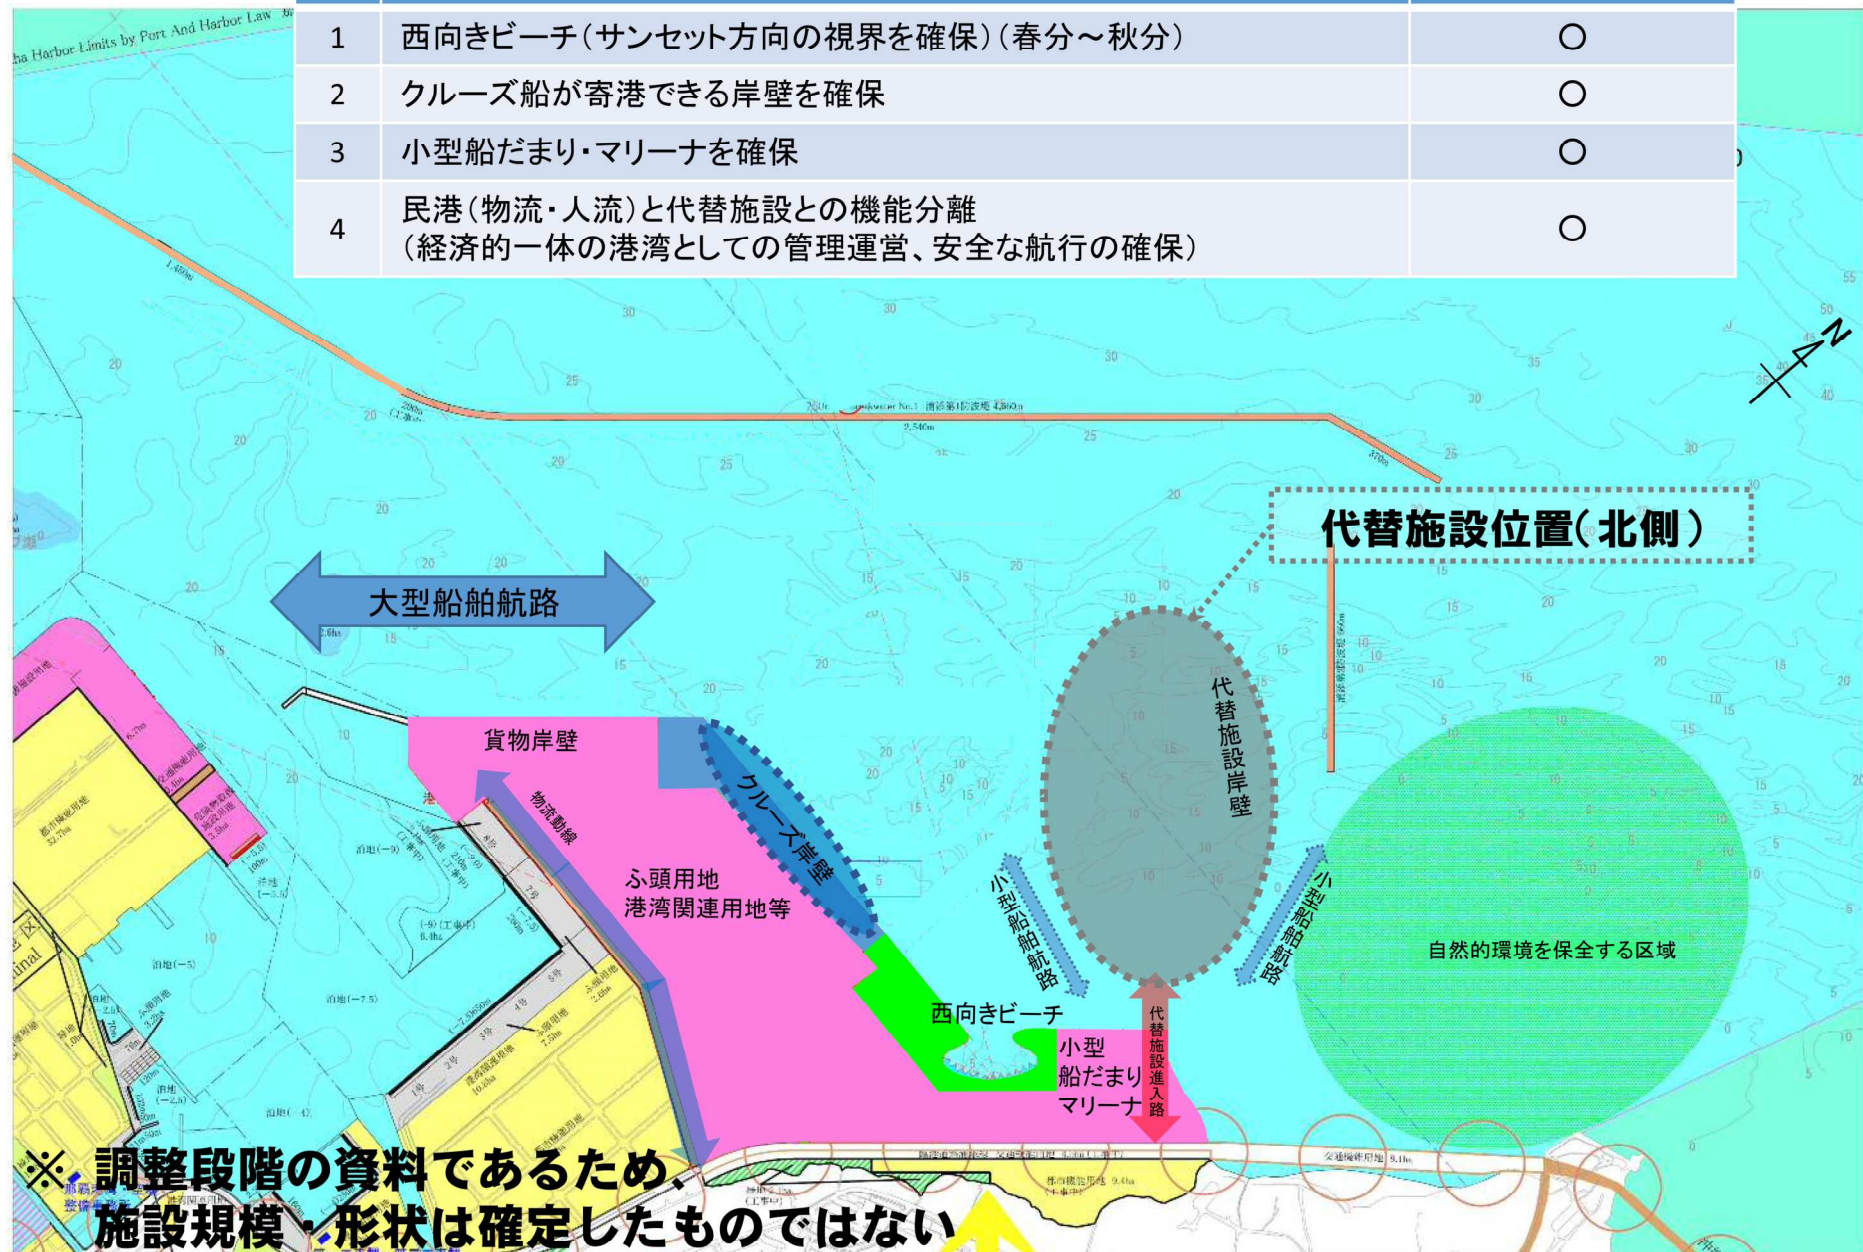

※調整段階の資料であるため、施設規模・形状は確定したものではない