


代替施設 南側配置 浦添市検討案

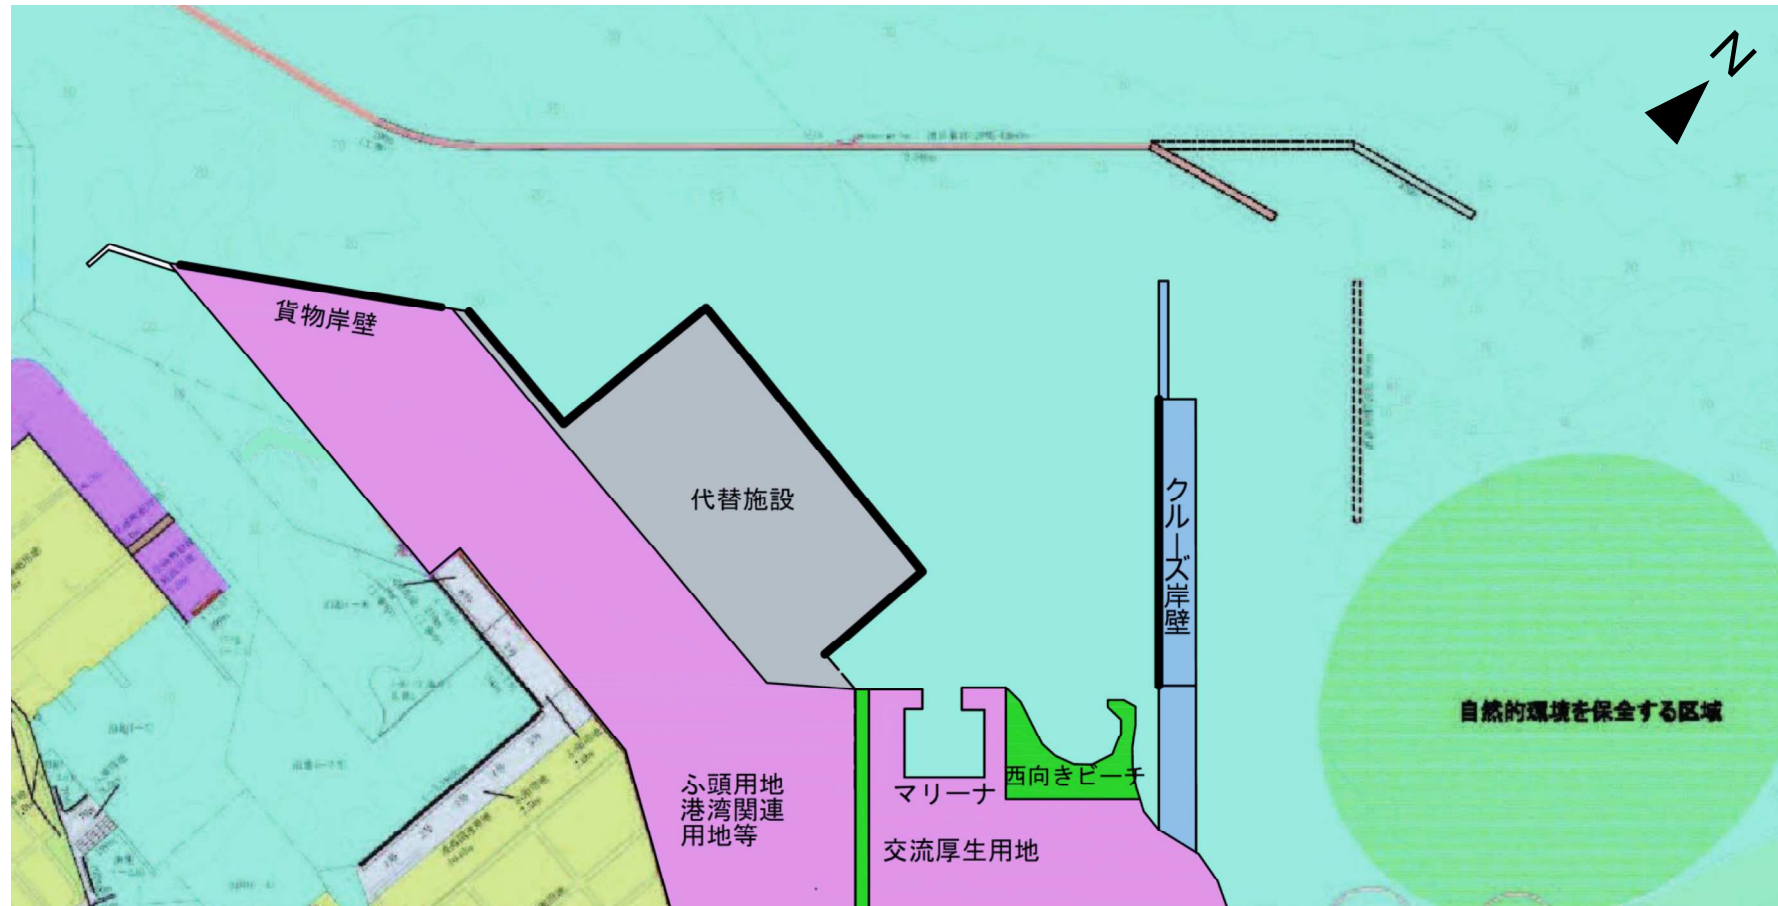

※関係機関と調整前の資料であるため、施設規模・形状は確定したものではない