


造成平面図

S=1/250

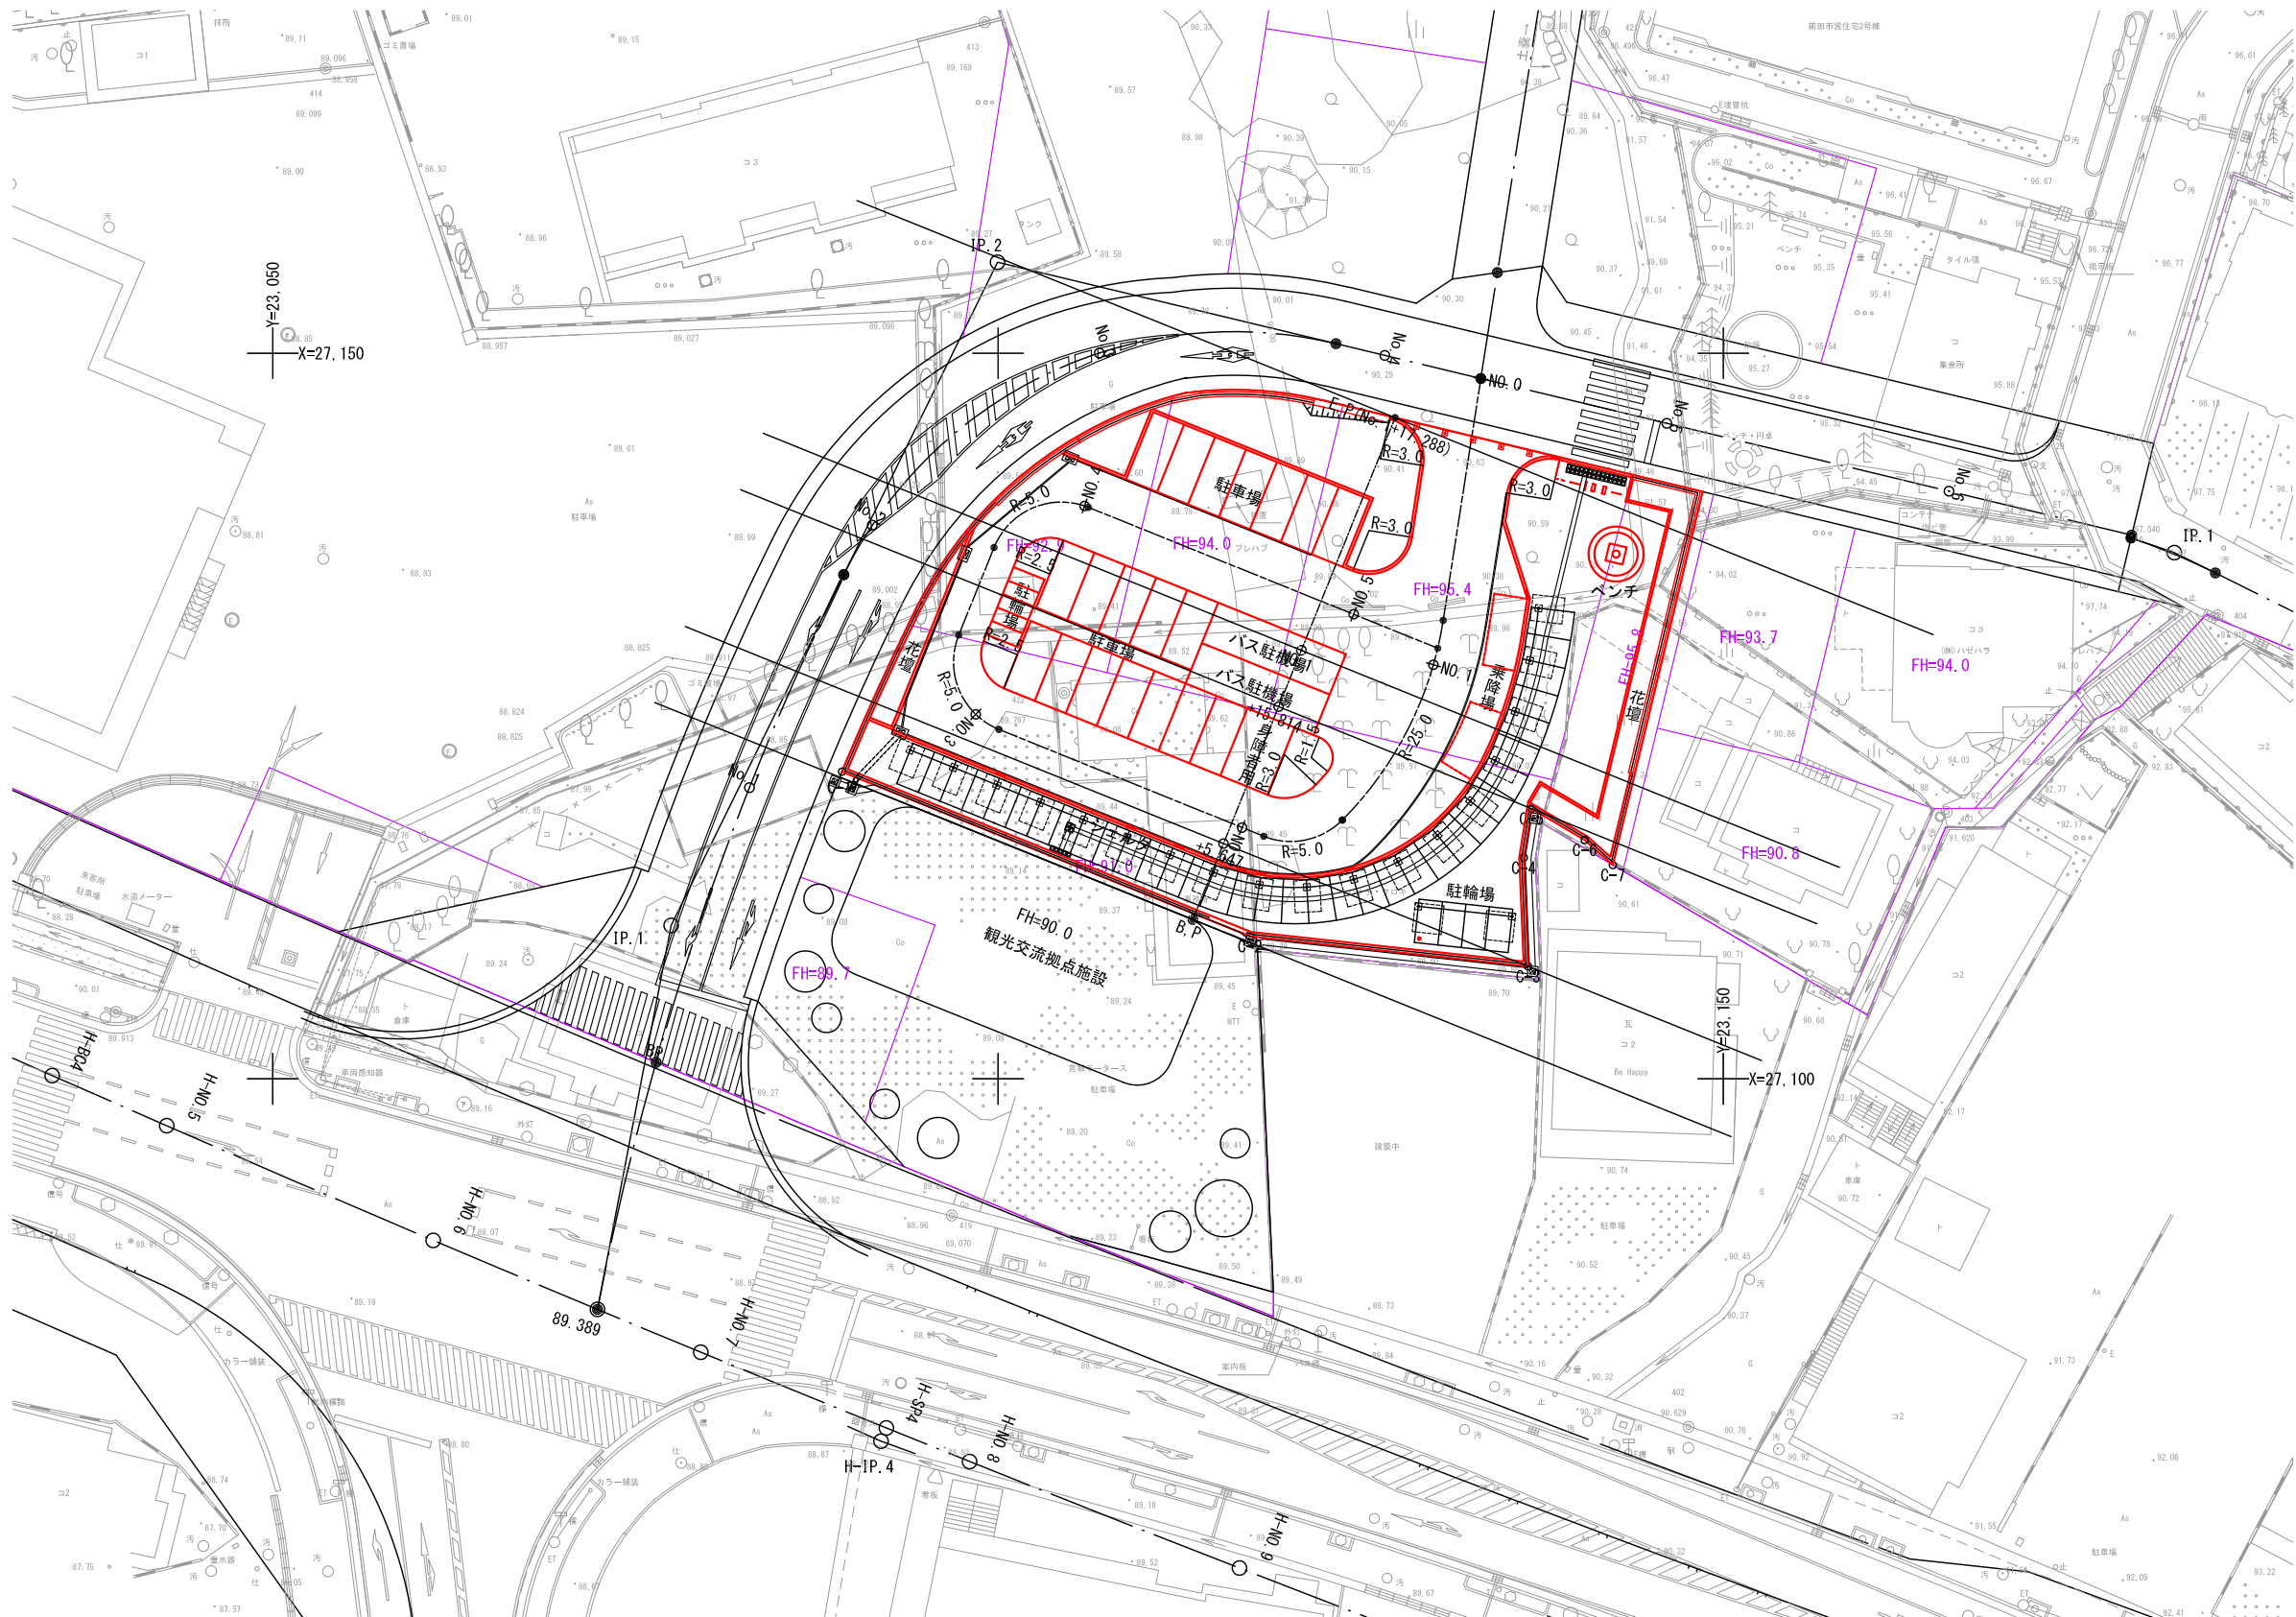

造成	
	B, P
X	27, 110, 980
Y	23, 113, 428

造成	
	E, P (No. 1+17. 288)
X	27, 145, 563
Y	23, 127, 370

工 事 名	浦添前田駅周辺地区賑わい創出事業に係る 開発許可申請書等作成業務委託		
図 面 名	造成平面図		
作成年月日	令和4年3月		
縮 尺	図示	図面番号	2/54
会 社 名			
事業者名	浦添市 市民部 経済文化局 観光振興課		