



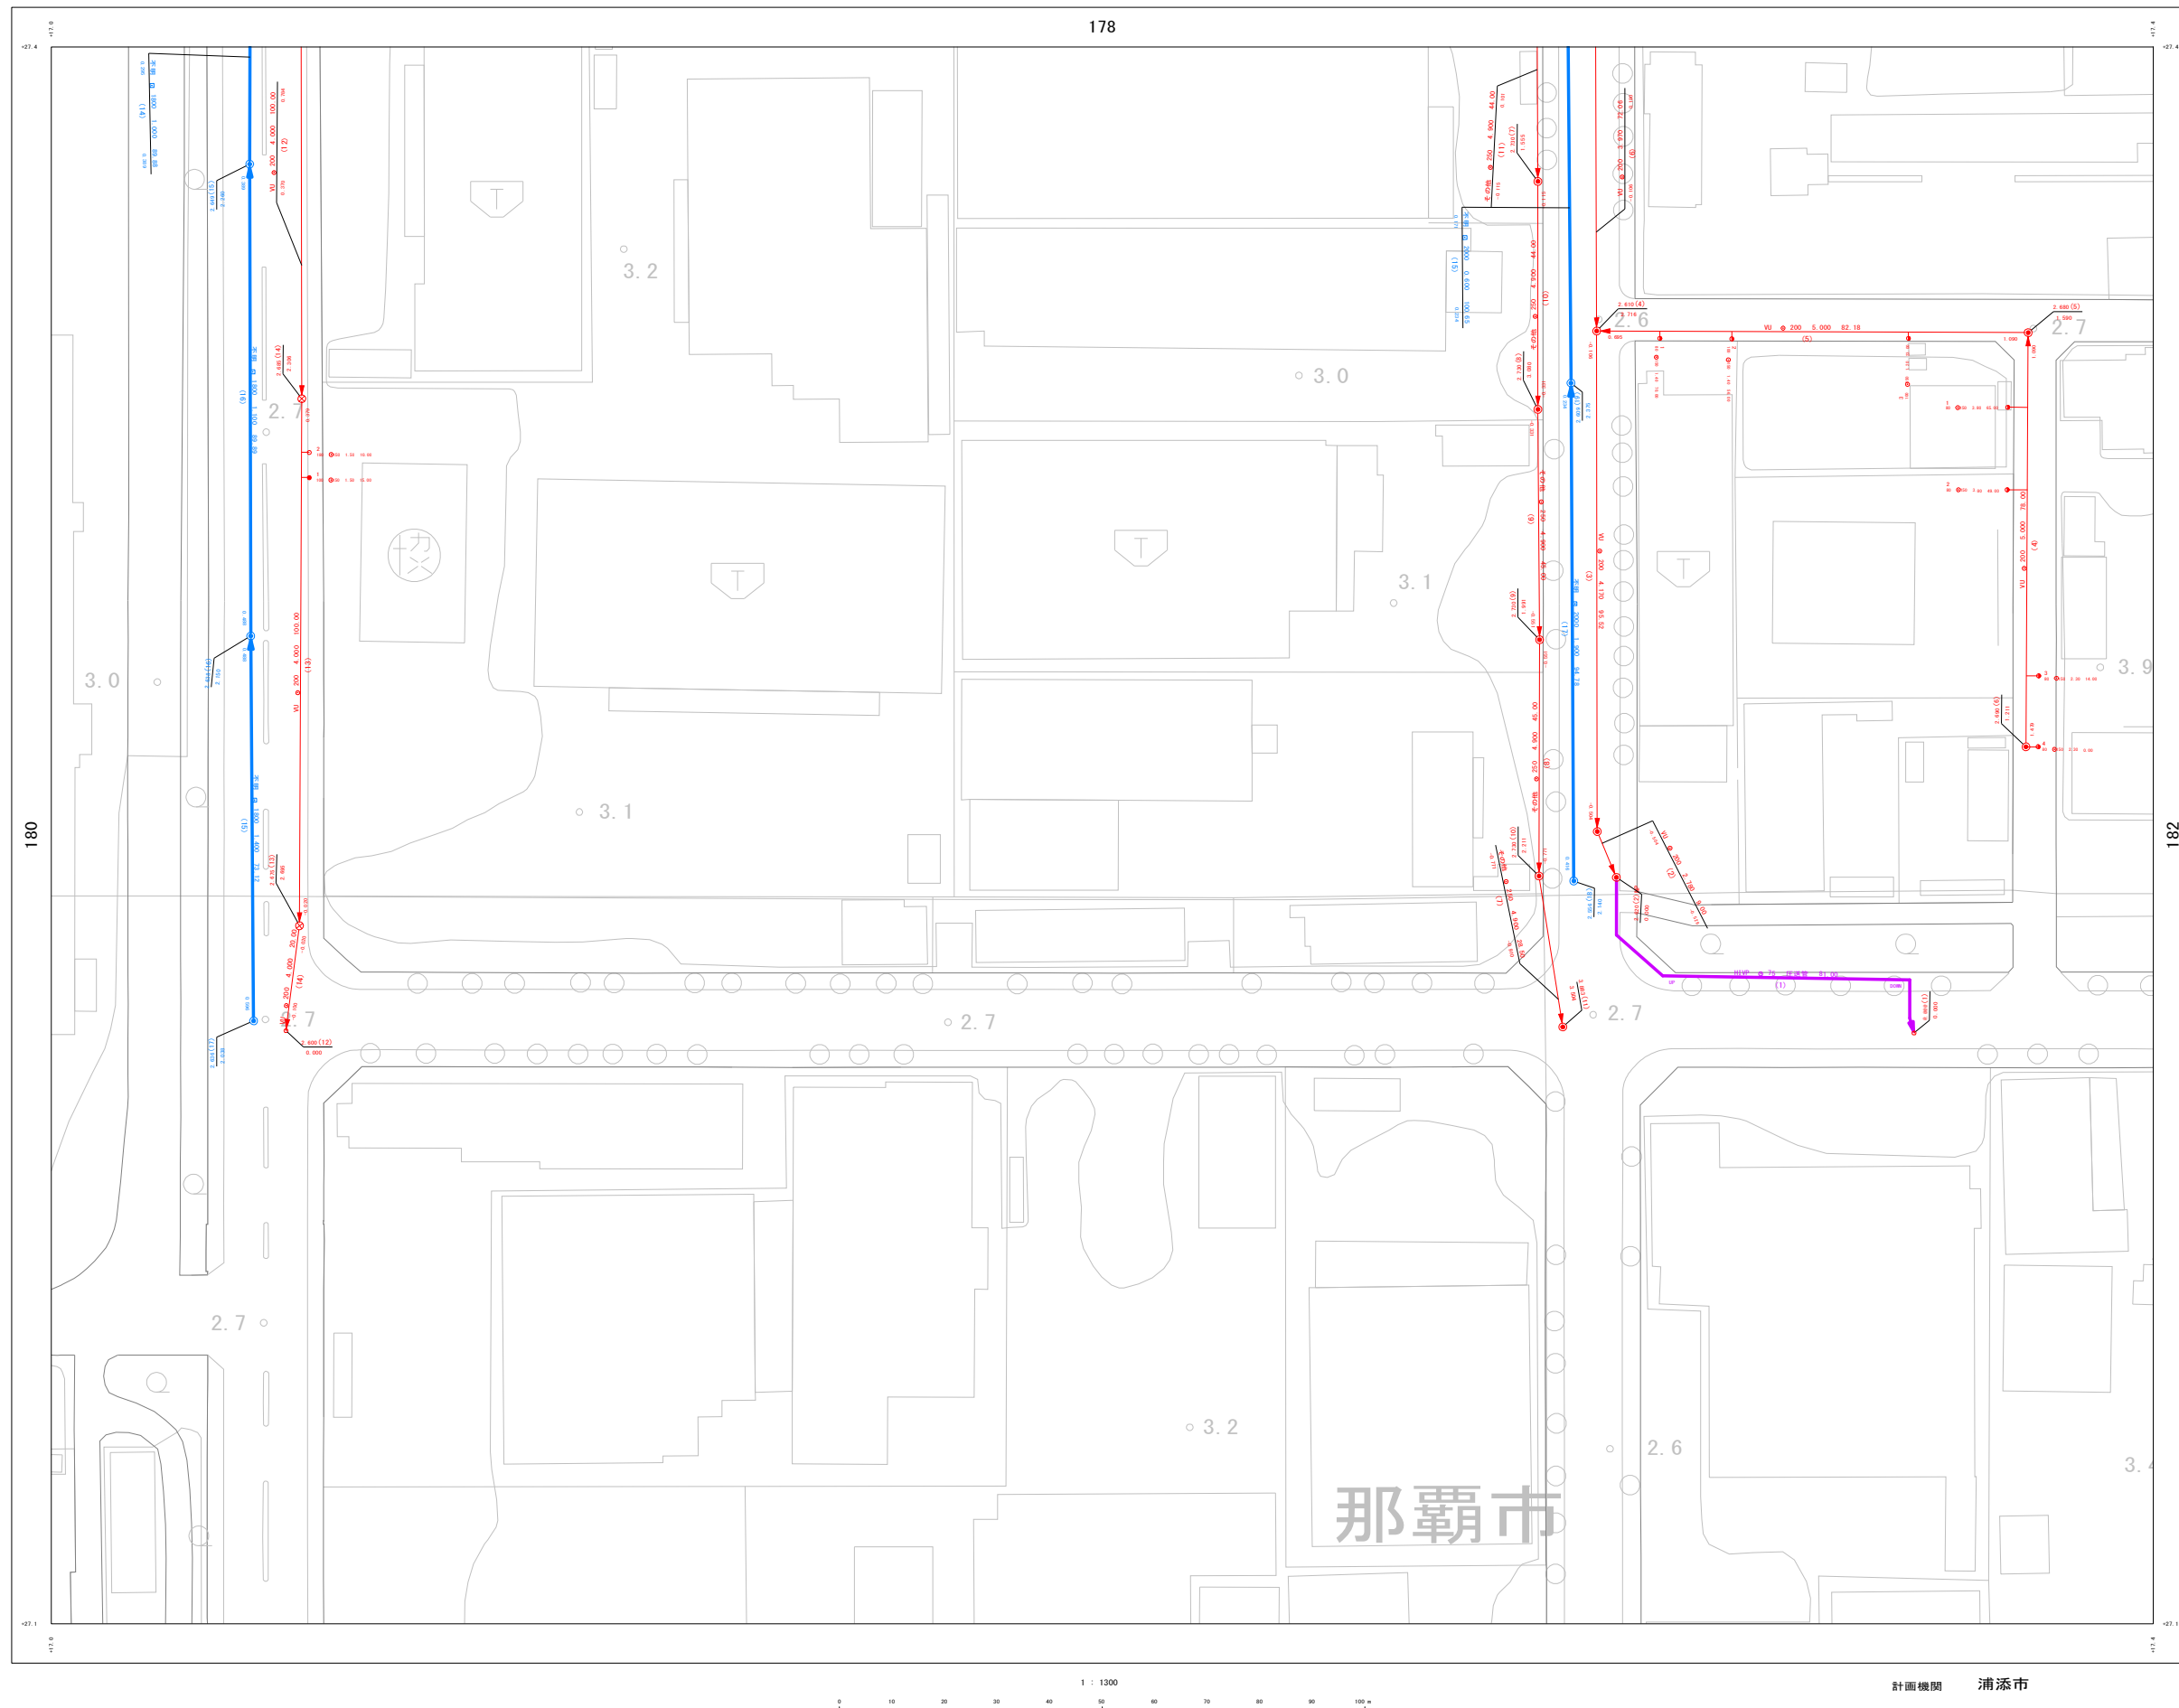

詳細図

177	178	179
180	181	182

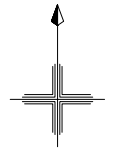

凡 例

管 渠

汚水幹線管渠  汚水枝線管渠  伝送管  雨水幹線管渠  雨水枝線管渠 

管理
管制状況
管径 (mm)
管底高 (m)
勾配
区間延長 (m)

● 8.503 (1) 2.4 28.50
● 6.432
● 管底高 (m)
● 管渠番号

人 孔

① 人孔マンホール (管径 1000mm 標準)
