浦添市公共下水道台帳施設平面図（汚水・雨水）

NO. 172

1 : 1300　地形図

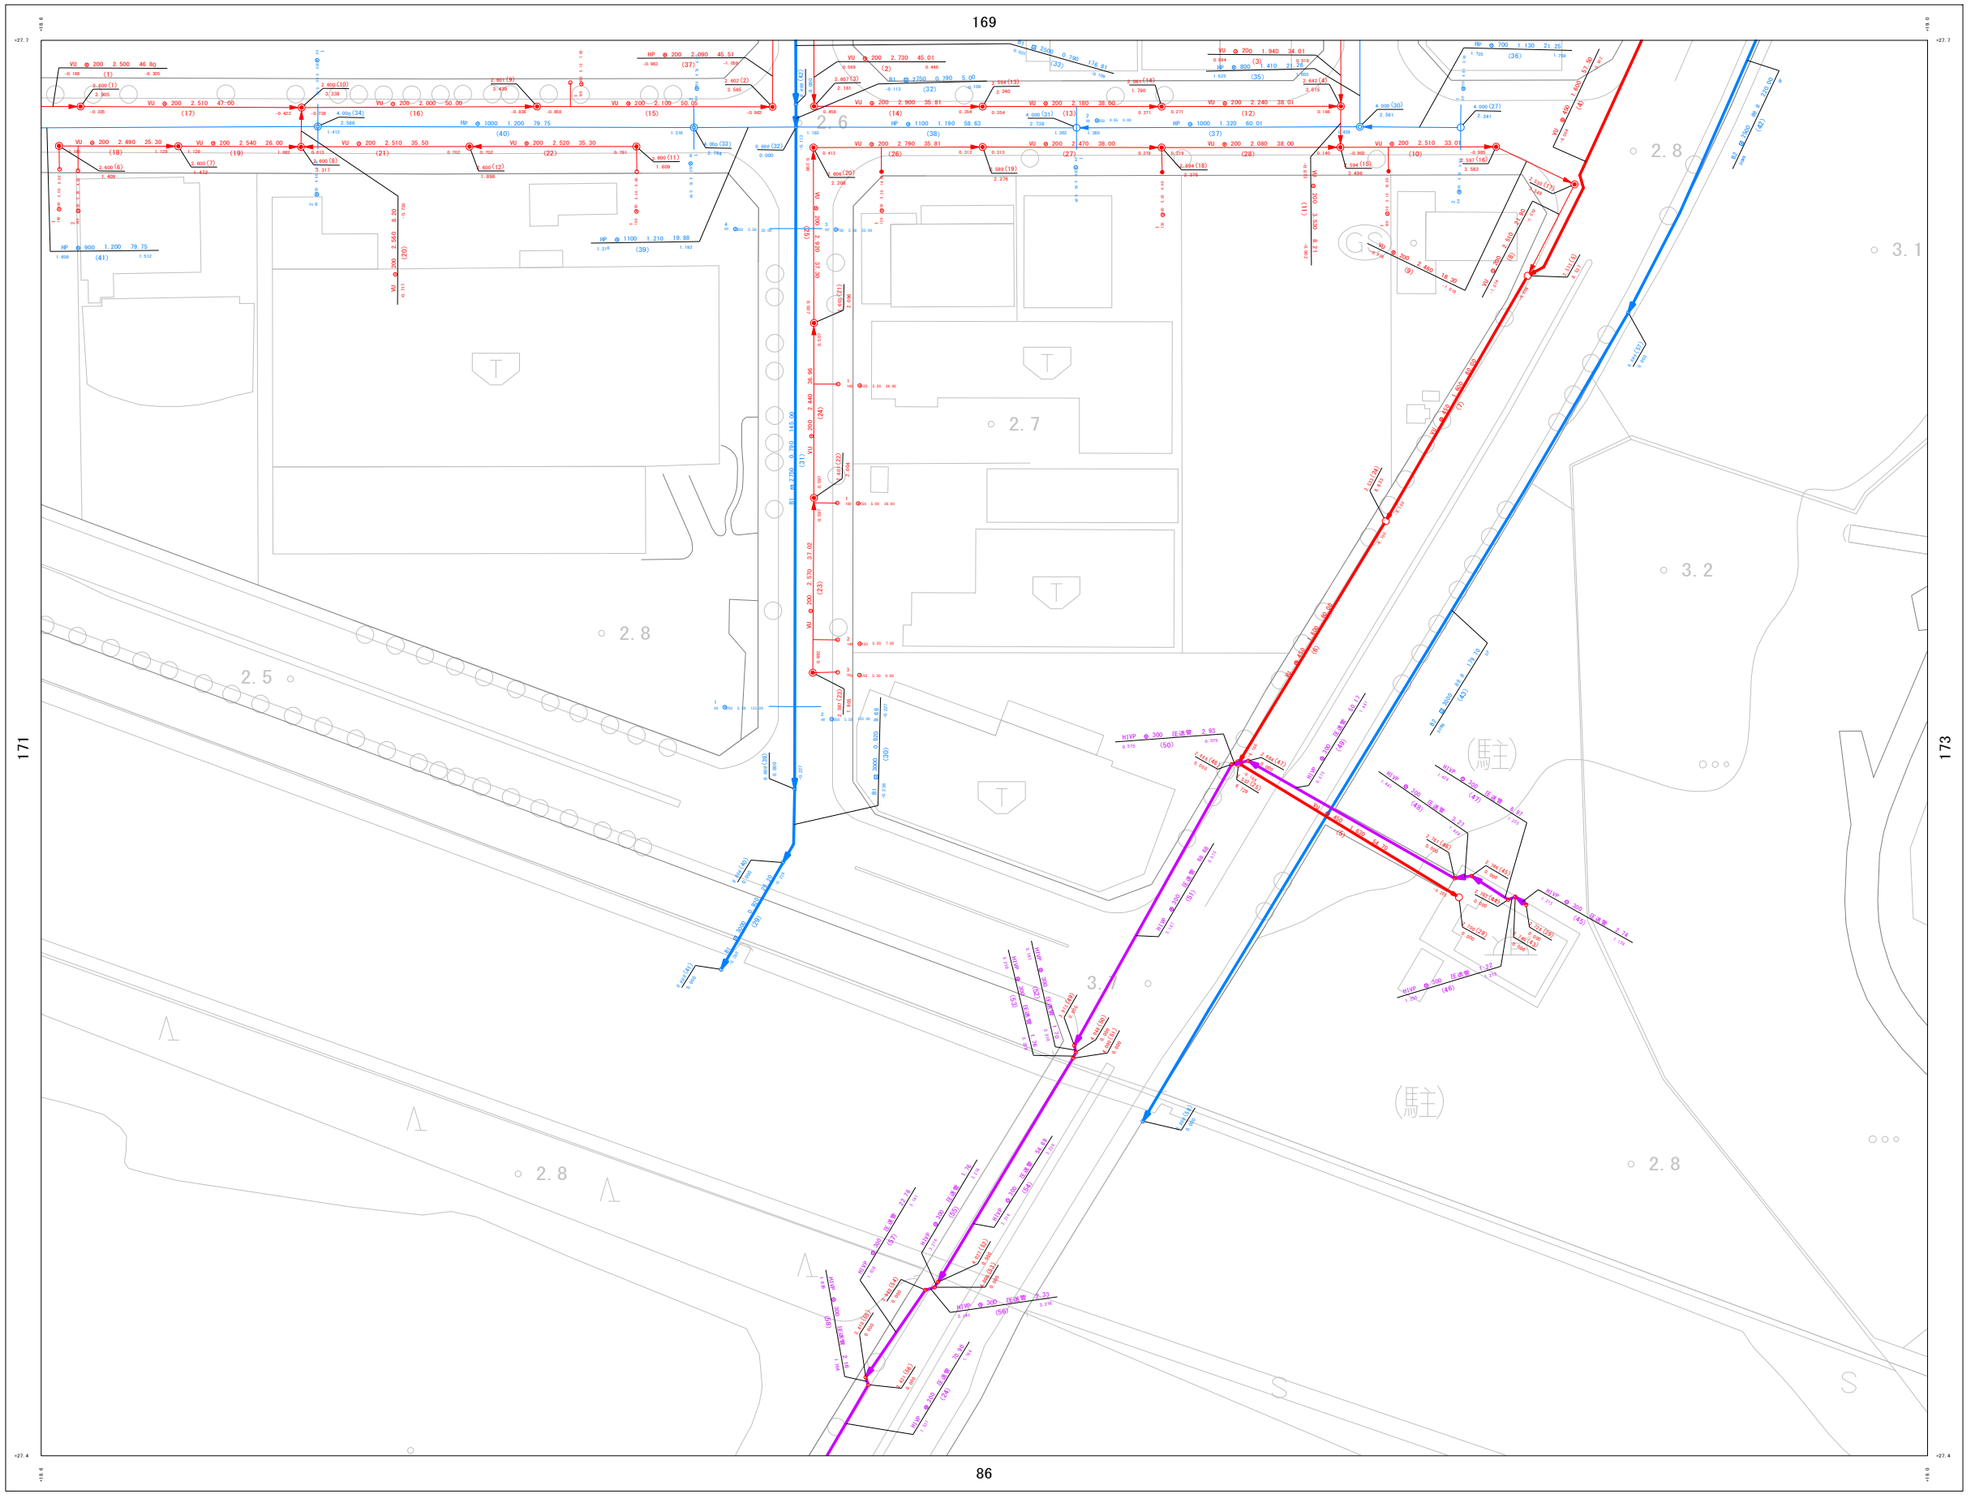

1 : 1300

計画機関　浦添市