



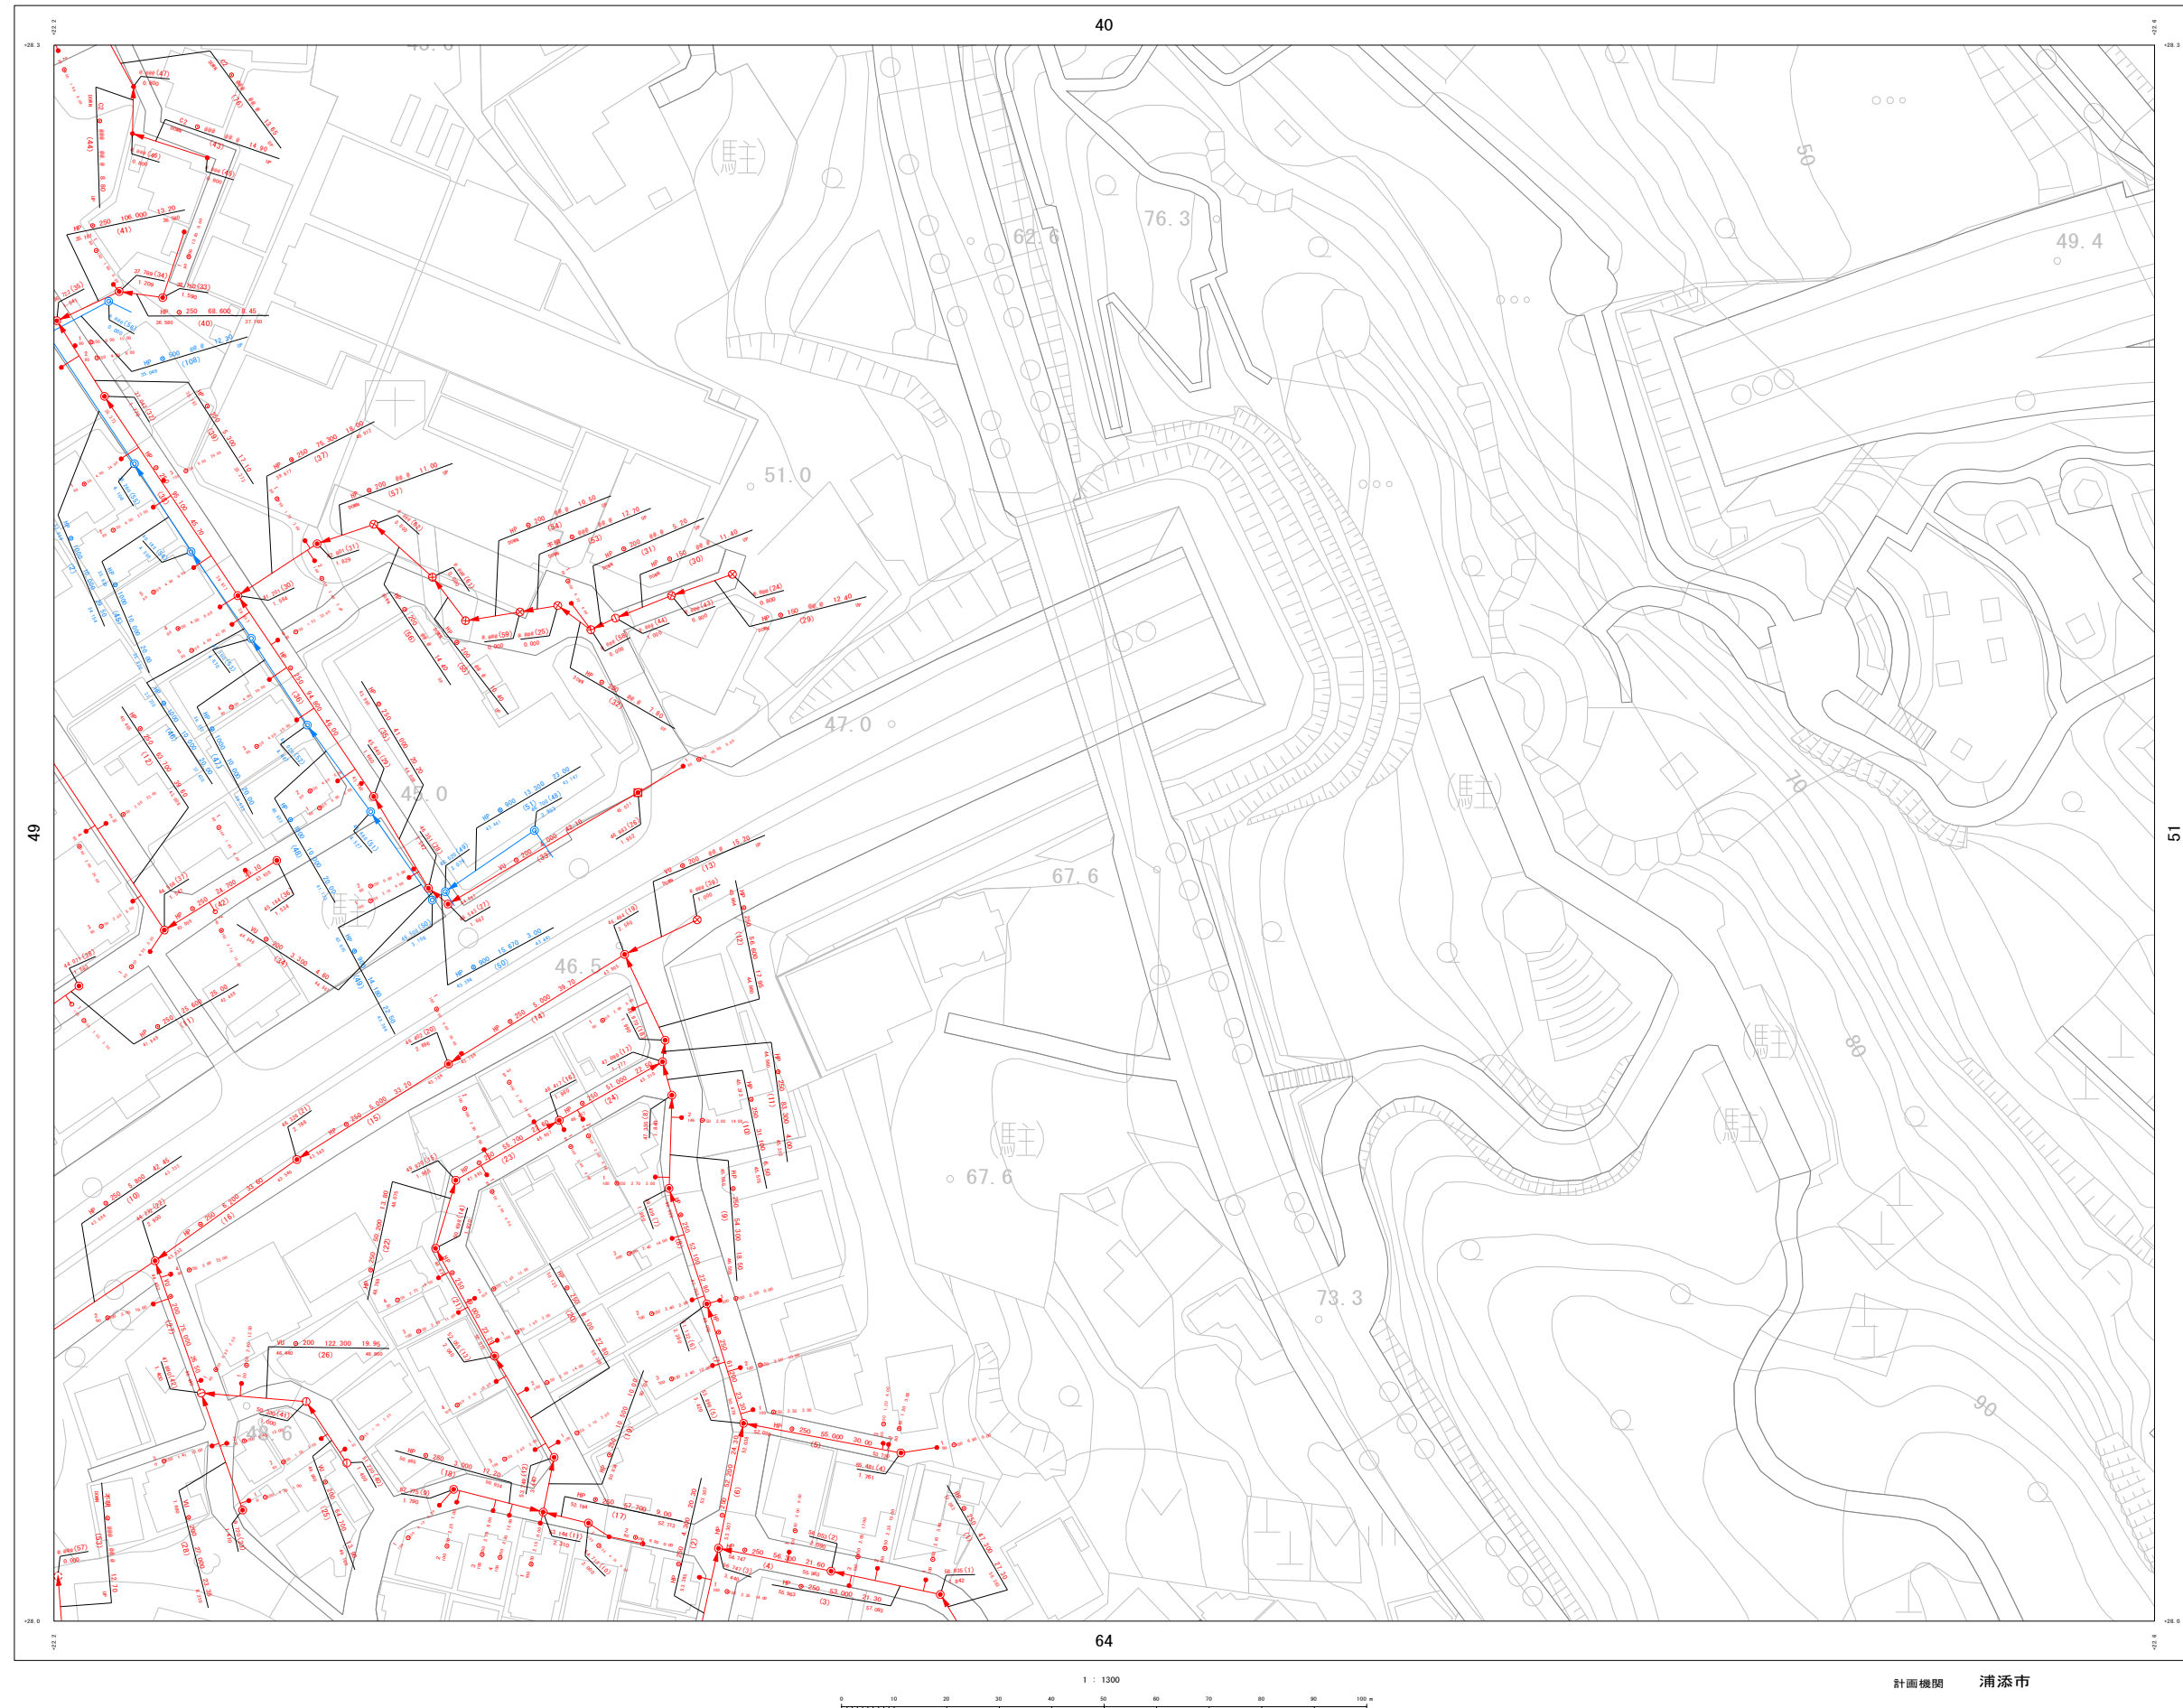

詳細図

39	40	41
49	50	51
63	64	65

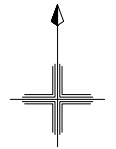

凡 例

管 渠

汚水幹線管渠  汚水枝線管渠  伝送管  雨水幹線管渠  雨水枝線管渠 

管理
管制状況
管径 (mm)
管底高 (m)
管渠番号

勾配
区間延長 (m)

8.503 (1) 2.4 28.50 6.432

人 孔

① 人孔マンホール (管径 1000mm 標準)

地盤高
マンホール番号
マンホールポンプ
8.234 (1) MP
4.512
人孔深
マンホール

樹

● 汚水樹A型
○ 汚水樹B型
① 小口径汚水樹

制管番号
51
50
200 250 300 450
管径
通知距離 (m)
樹深さ