


浦添市公共下水道台帳施設平面図（汚水・雨水）


NO. 135

1 : 1300 地形図

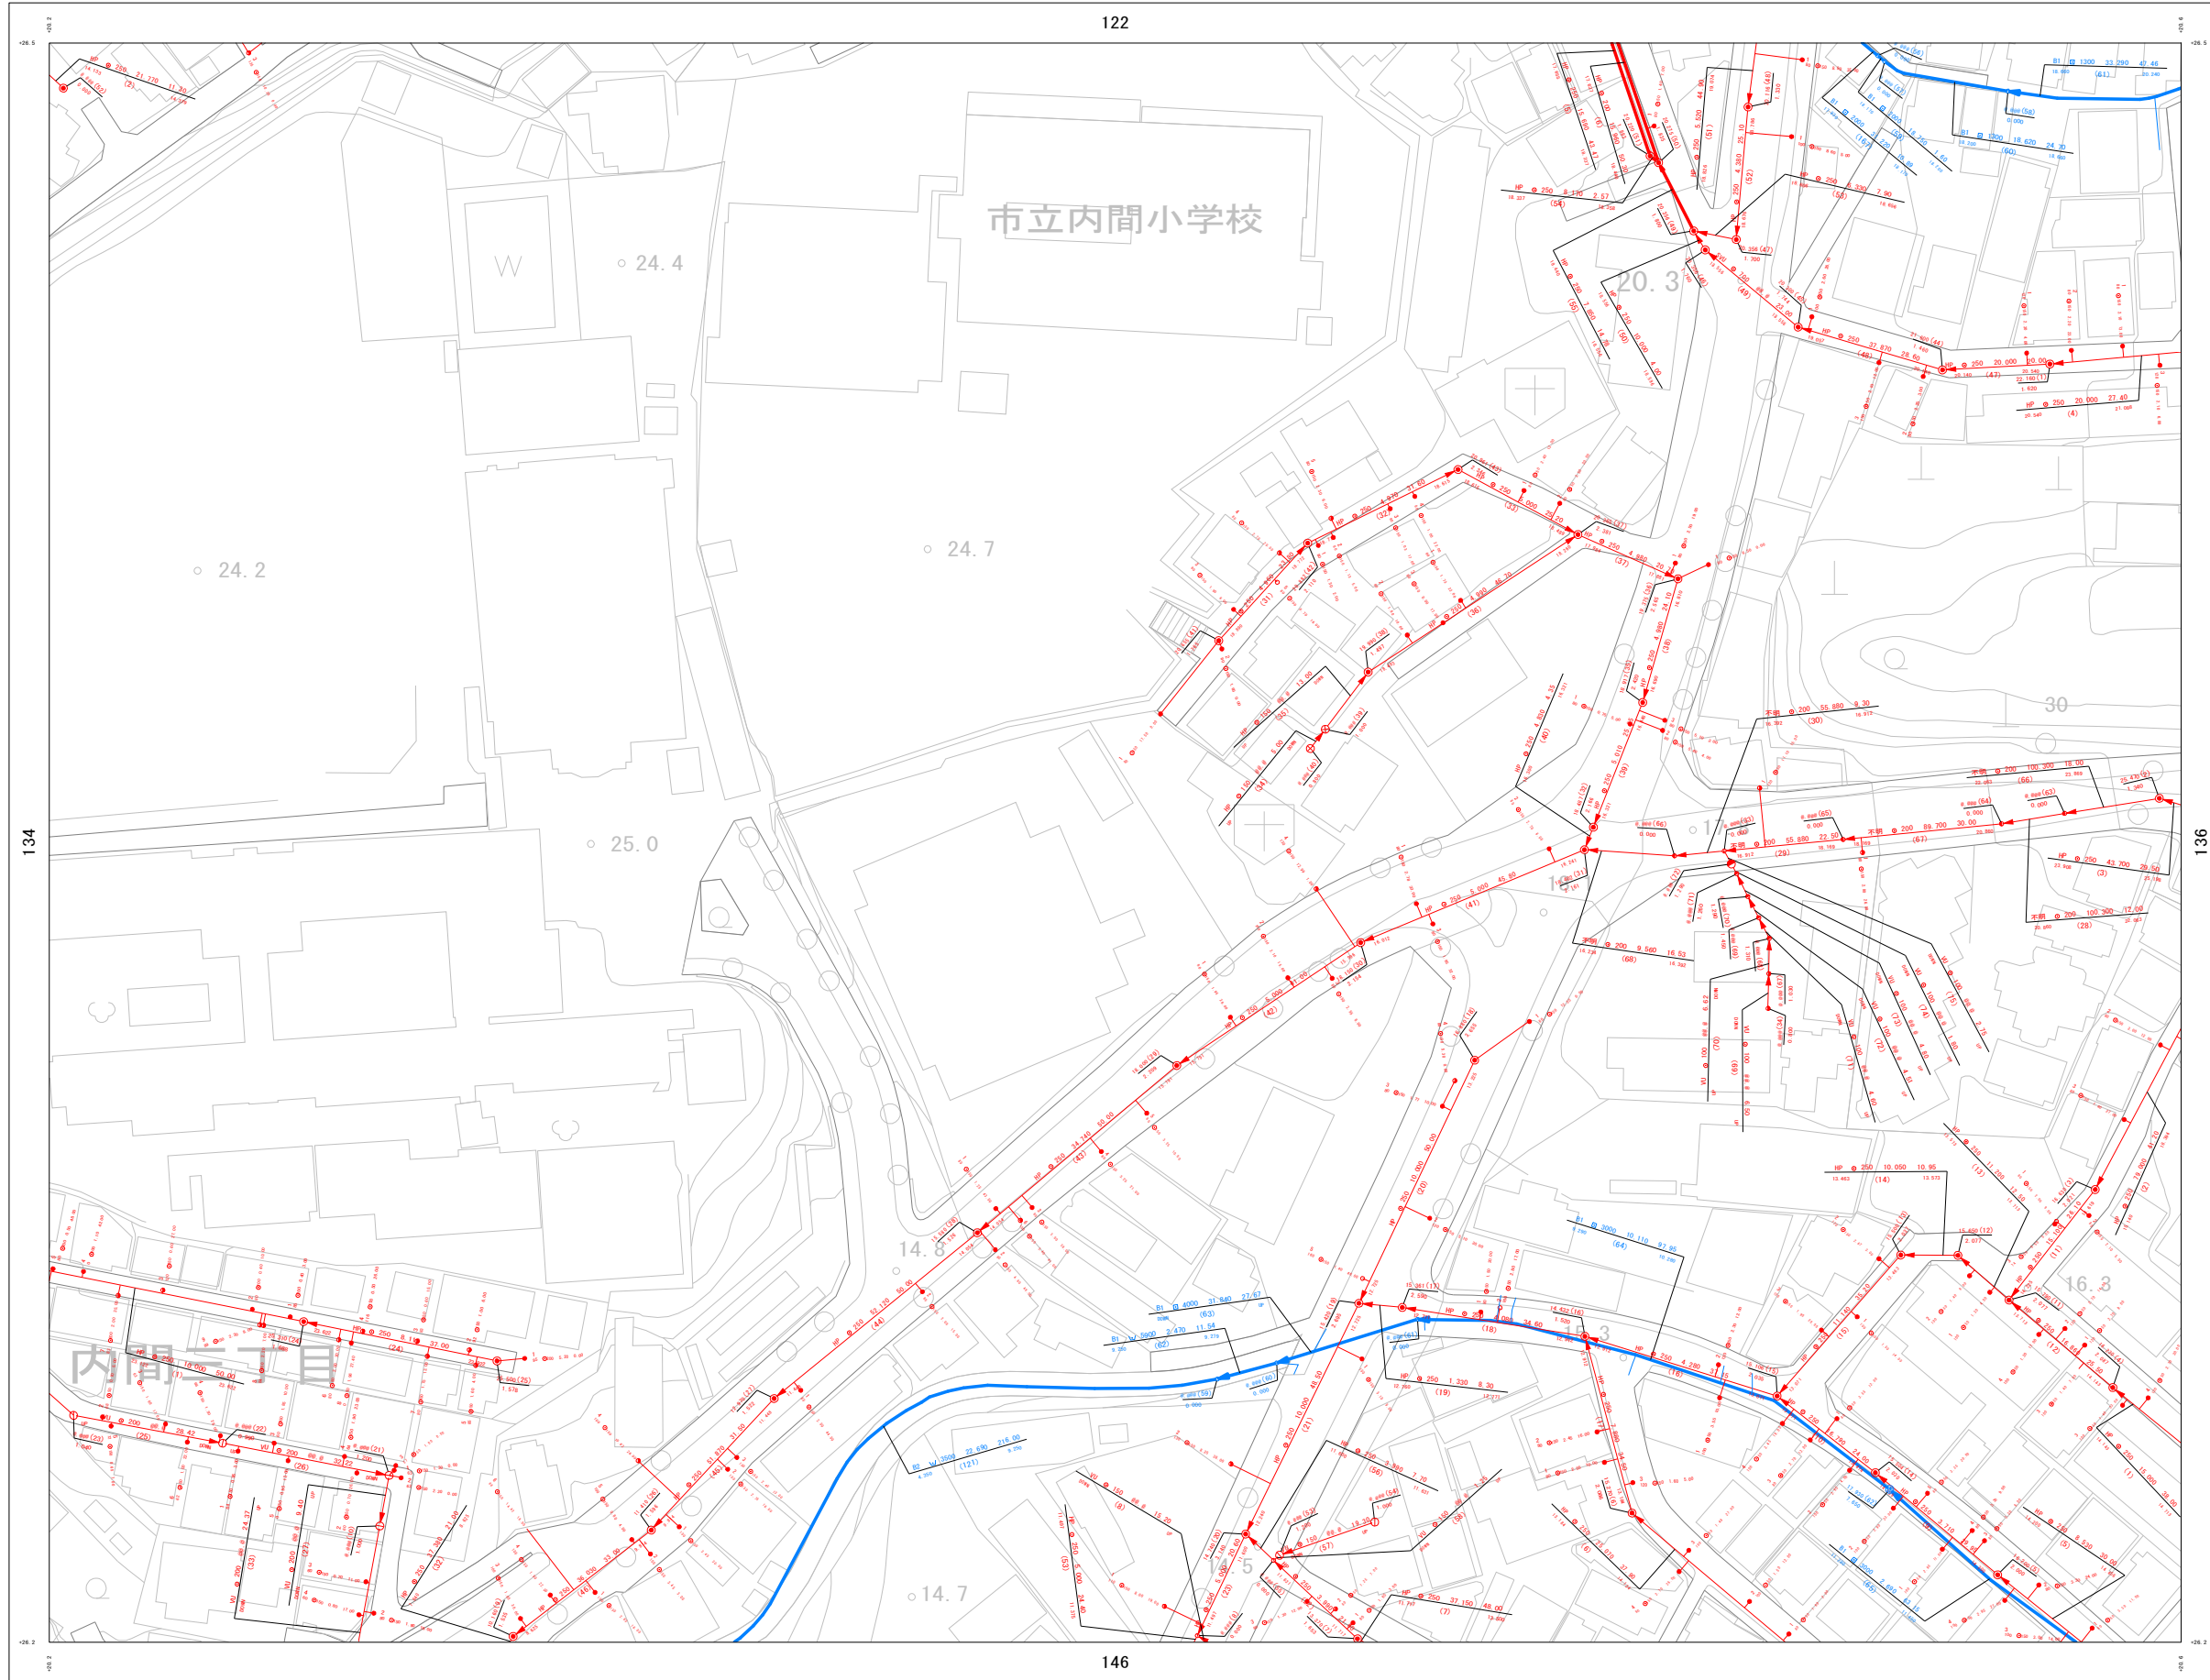

詳細図

121	122	123
134	135	136
145	146	147

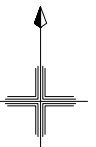

凡例

管渠	
汚水幹線管渠	
汚水枝線管渠	
圧送管	
雨水幹線管渠	
雨水枝線管渠	

人孔	
	1号マンホール (汚水用)
	2号マンホール (汚水用)
	3号マンホール (汚水用)
	4号マンホール (汚水用)
	5号マンホール (汚水用)
	6号マンホール (汚水用)
	7号マンホール (汚水用)
	8号マンホール (汚水用)
	9号マンホール (汚水用)
	マンホールポンプ
	マンホール蓋
	マンホール


樹	
	汚水樹A型
	汚水樹B型
	小口径汚水樹

マンホール	
	マンホール番号
	マンホールポンプ
	マンホール蓋
	マンホール

管渠	
	管渠番号
	管渠延長

146

1 : 1300

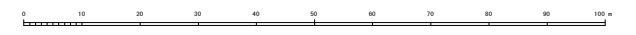

計画機関 浦添市